



Koordinatų sistema - LKS-94  
Aukščių sistema - LAS07

Linijų anotacijų lentelė

Gretinỹbė	Atstumas	17-18	44.01
1-2	36.37	19-20	25.97
2-3	39.11	20-21	17.94
3-4	100.83	21-22	20.36
4-5	76.71	22-23	18.89
5-6	28.53	23-24	72.72
6-7	20.56	24-25	26.11
7-8	18.12	25-26	20.15
8-9	72.35	26-27	11.85
9-10	58.37	27-28	24.02
10-11	79.29	28-29	38.69
11-12	104.91	29-30	62.01
12-13	9.08	30-31	76.57
13-14	21.72	31-32	200.20
14-15	11.06	32-33	106.42
15-16	15.78	33-1	64.02
16-17	20.64		

SUTARTINIAI ŽENKLAI

- SPECIALIOJO PLANO GALIOJIMO RIBA/PLANUOJAMOS TERITORIJOS RIBA
- PERTVARKOMO SKLYPO RIBOS
- ESAMŲ PRELIMINARIAI MATUOTŲ ŽEMĖS SKLYPŲ RIBOS
- ESAMŲ GEODEZISKAI MATUOTŲ ŽEMĖS SKLYPŲ RIBOS
- VARDENIS PAVARDENIS**  
0000/0000.0000 (XXX)  
1 ▽
- ŽEMĖS SKLYPO SAVININKAS/ESAMOS KADASTRINIS NUMERIS/ESAMA PAGRINDINĖ ŽEMĖS NAUDOJIMO PASKIRTIS
- ŽEMĖS SKLYPO RIBOS POSŪKIO TAŠKAS, JO NUMERIS
- ELEKTROS LINIJA
- KASYBOS SKLYPO RIBA - 9.8 HA. SKIRTA UAB "ORGANIKOS GAVYBA" NAUDOTI MAGUNKŲ TELKINIO DALIES SMĖLIO IR ŽYVRO IŠTEKLIUS
- ESAMI ŠLAITAI
- ESAMOS MAGISTRALINIS DUJOTIEKIS
- MAGISTRALINIO DUJOTIEKIO PIRMOS KLASĖS VIETOVĖS VIENETO TERITORIJOS RIBA PO 200 M ABIPUS VAMZDINO ASIŲ
- ESAMA VAŽIUOJAMOJI KELIO / GATVĖS DALIS
- RYŠIŲ LINIJŲ APSAUGOS ZONA/SERVITUTAI (PO 2 M ABIPUS POŽEMINIO KABELO TRASOS)
- KELIO APSAUGOS ZONA (PO 10 M NUO KELIO BRIAUNŲ Į ABI PUSES)
- ELEKTROS LINIJŲ APSAUGOS ZONA/SERVITUTAI (PO 10 M NUO KRAŠTINIŲ LAIDŲ)
- PROJEKTUOJAMAS ĮVAŽIAVIMAS / IŠVAŽIAVIMAS
- PRIVALOMIEJI REIKALAVIMAI:

1	2	1 - TERITORIJOS (ŽEMĖS SKLYPO) NAUDOJIMO BŪDAS
3	4	2 - LEISTINAS PASTATŲ AUKŠTIS (METRAIS)
a	b	3 - LEISTINAS ŽEMĖS SKLYPO UŽSTATYMO TANKUMAS
c	d	4 - LEISTINAS ŽEMĖS SKLYPO UŽSTATYMO INTENSIVYVUMAS

- PAPILDOMIEJI REIKALAVIMAI:

a, b, c, d	- PAPILDOMI TERITORIJOS TVARKYMO IR NAUDOJIMO REŽIMO REIKALAVIMAI
------------	---


- SKLYPO NUMERIO IR JO PLOTO ŽYMĖJIMAS:

n	- SKLYPO (JO DALIES) NUMERIS (PAGAL EKSPLIKACIJĄ)
m	- SKLYPO PLOTAS (M <sup>2</sup> )

- PRIORITETINIS TERITORIJOS NAUDOJIMO BŪDAS:

KT/N	NAUDINGŲJŲ IŠKASENŲ TERITORIJOS
------	---------------------------------

- PLANUOJAMAS MIŠKO ŽEMĖS PAVERTIMAS NE MIŠKO ŽEMĖ

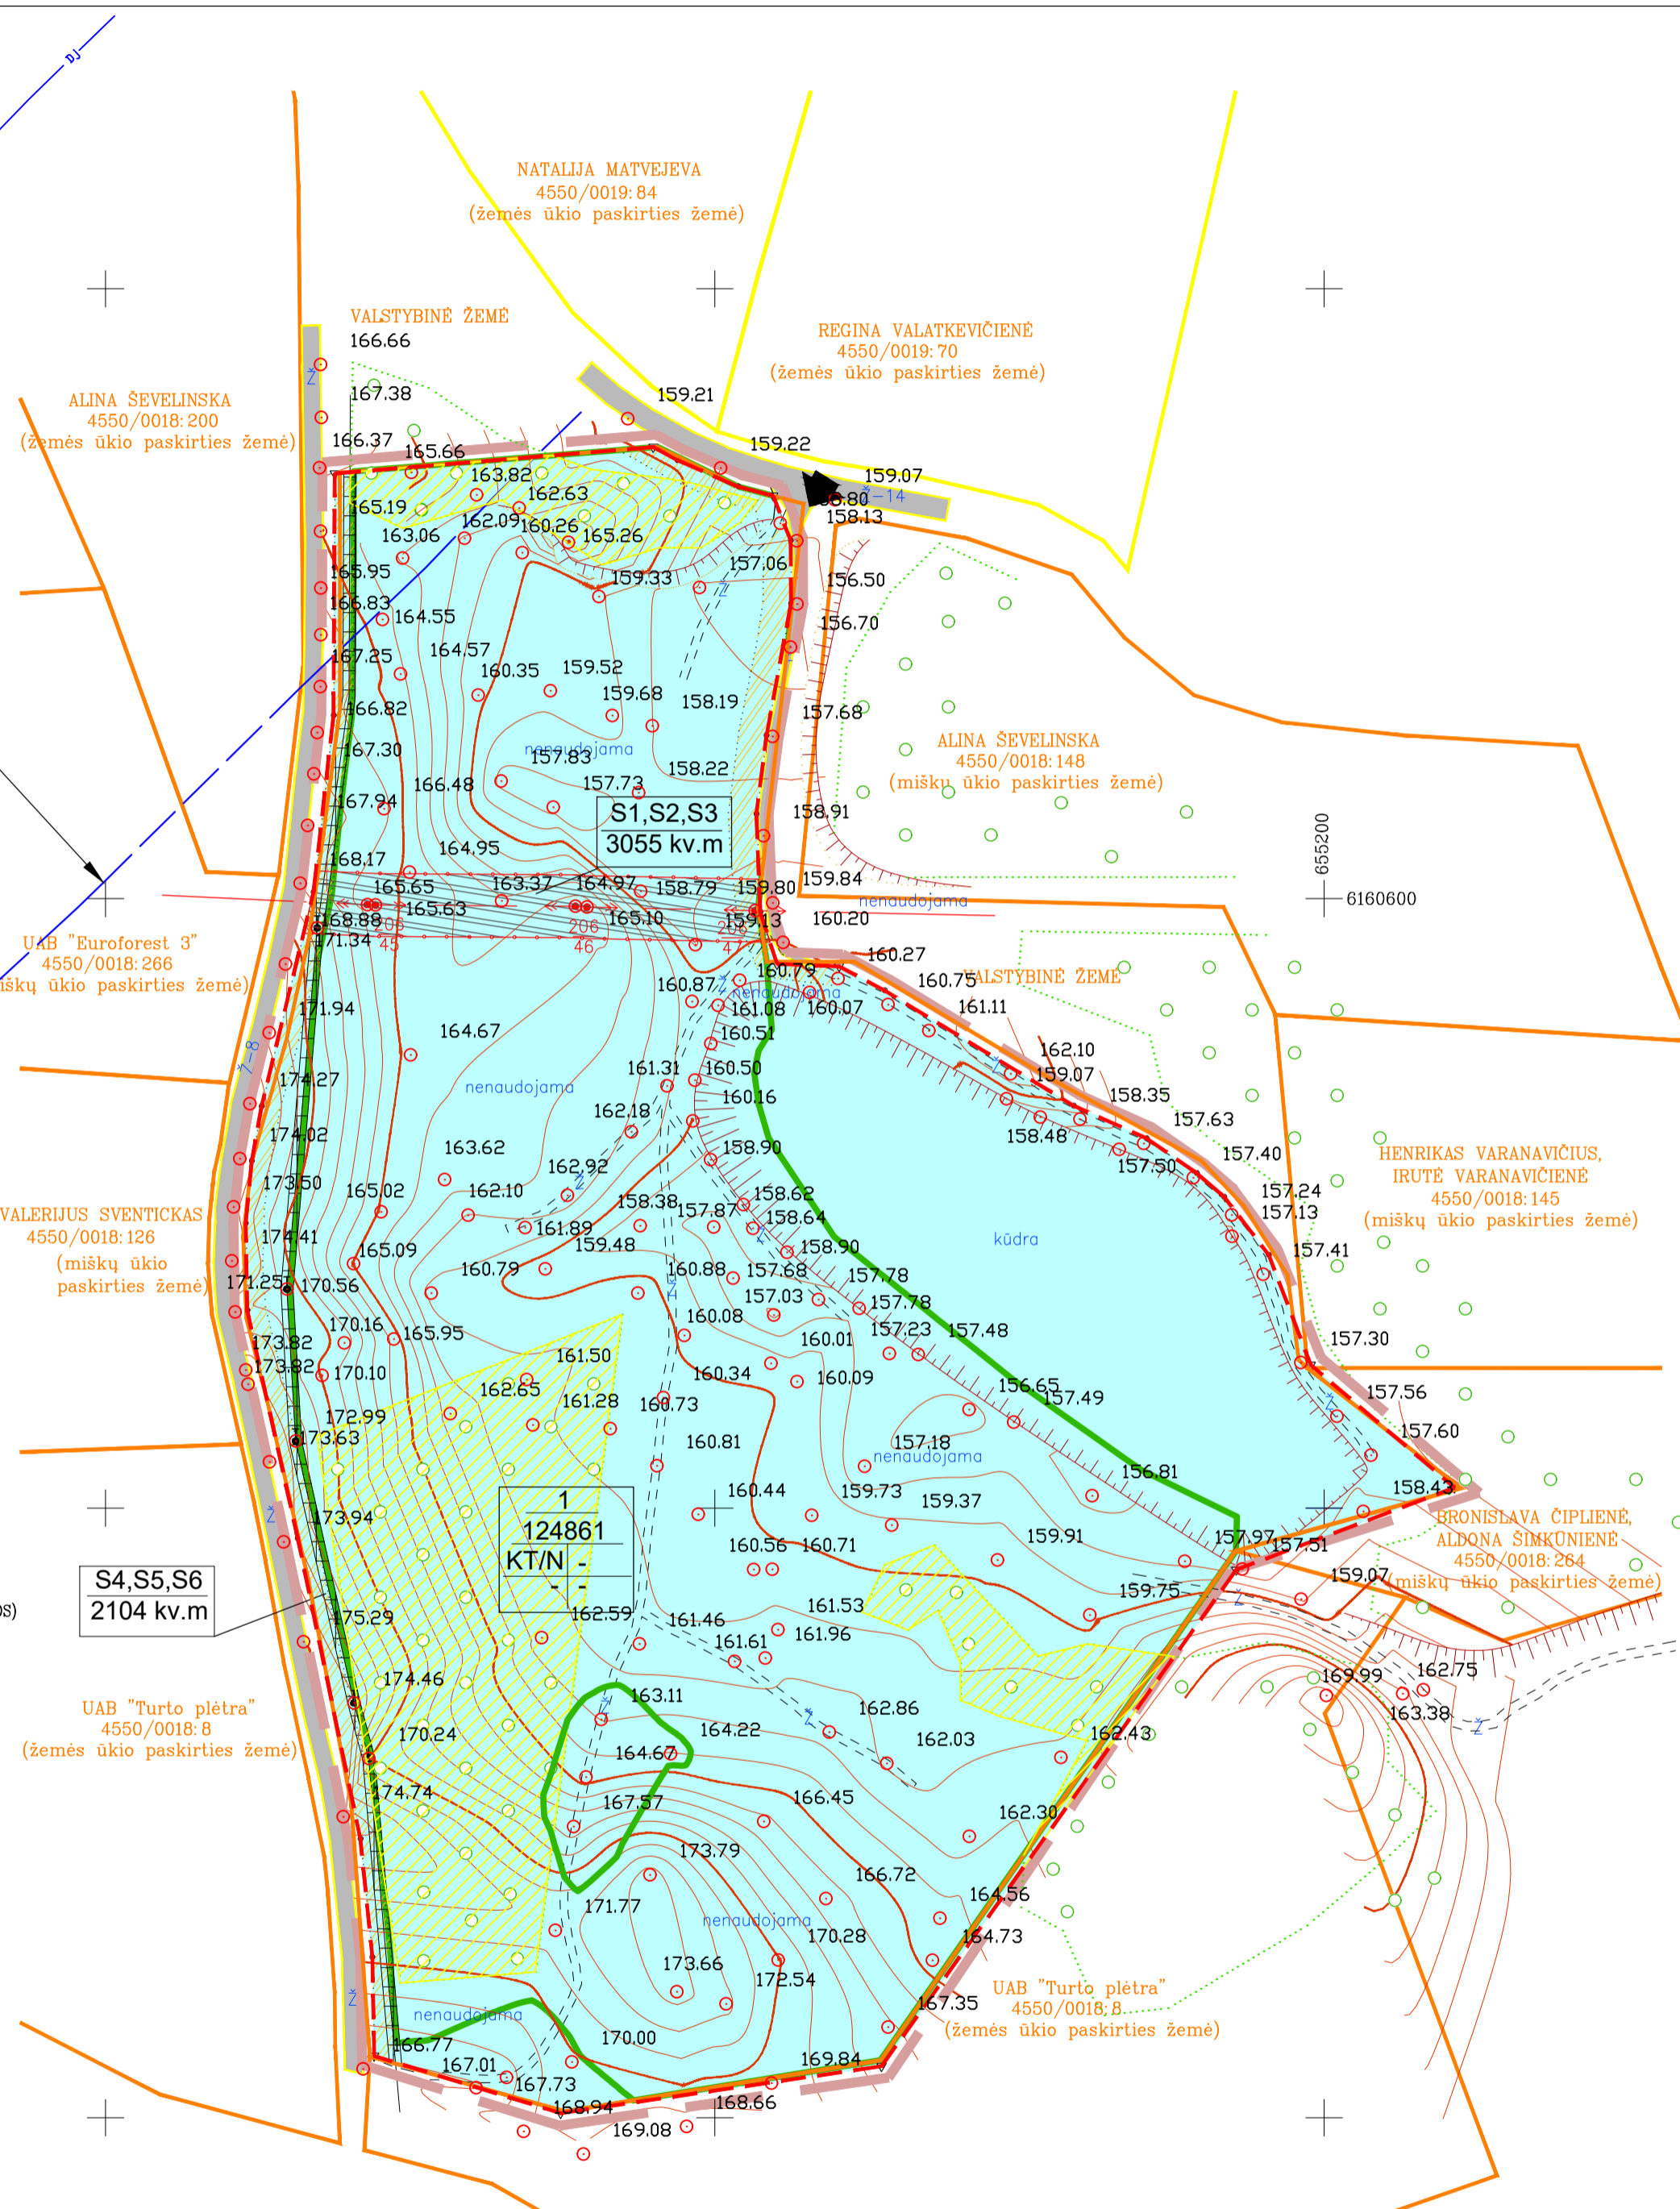

Servitutas (206) - teisė tiesti požemines, antžemines komunikacijas (tarnaujantis daiktas), S1-3055 kv.m (gavėjas - AB ESO);  
Servitutas (207) - teisė aptarnauti požemines, antžemines komunikacijas (tarnaujantis daiktas), S2- 3055 kv.m (gavėjas - AB ESO);  
Servitutas (208) - teisė naudoti požemines, antžemines komunikacijas (tarnaujantis daiktas), S3-3055 kv.m (gavėjas - AB ESO).

Servitutas (206) - teisė tiesti požemines, antžemines komunikacijas (tarnaujantis daiktas), S4-2104 kv.m (gavėjas - AB Telia Lietuva);  
Servitutas (207) - teisė aptarnauti požemines, antžemines komunikacijas (tarnaujantis daiktas), S5-2104 kv.m (gavėjas - AB Telia Lietuva);  
Servitutas (208) - teisė naudoti požemines, antžemines komunikacijas (tarnaujantis daiktas), S6-2104 kv.m (gavėjas - AB Telia Lietuva).

PERTVARKOMO ŽEMĖS SKLYPO (KAD. NR. 4550/0018.296) TVARKYMO REŽIMO PAGRINDINIŲ SPRENDINIŲ LENTELĖ IKI REKULTIVACIJOS

Sklypo Nr.	Sklypo kampo Nr. plane	Sklypo kampų koordinatės		Sklypo plotas m <sup>2</sup>	Privilomieji reikalavimai				Kiti reikalavimai				Pastabos	
		X	Y		Žemės sklypo naudojimo būdas	Statinių aukštis m esmas/palimas	Užstatymo tankis % esmas/palimas	Užstatymo intensyvumas	Stilomai servitutai	Specialiosios žemės ir miško naudojimo sąlygos (plotas, m <sup>2</sup> )	Savininkai/ nuomininkai	
1	1	6160220.30	654888.20	124861	6160222.66	654887.80	6160231.57	654883.64	6160390.08	654883.11	6160464.97	654846.49	6160493.50	654846.03	6160513.96	654848.03	6160531.90	654851.23	6160602.11	654868.29	6160660.11	654874.84	6160738.40	654875.25	6160748.10	654879.80	6160743.75	654887.77	6160735.09	655007.69	6160732.09	655019.19	6160717.39	655024.92	6160696.75	655024.99	6160653.48	655016.97	6160627.73	655013.63	6160595.58	655014.91	6160578.51	655020.43	6160577.74	655040.76	6160569.81	655005.69	6160532.30	655017.81	6160521.38	655041.65	6160509.87	655138.20	6160502.12	655187.16	6160483.08	655181.80	6160448.95	655196.63	6160406.70	655242.80	6160379.76	655171.13	6160216.90	655054.70	6160201.50	654948.40

Žemės naudmenų eksplicija (ha) iki žemės sklypo rekultivacijos

bendras sklypo plotas	Žemės ūkio naudmenos					Kita žemė		nusausta žemė
	iš viso	ariama	sodai	pievos	miškai	keliai	užstatyta teritorija	
12,4861	-	-	-	-	1,9564	0,1890	1,9515	-

PERTVARKOMO ŽEMĖS SKLYPO (KAD. NR. 4550/0018.296) TVARKYMO REŽIMO PAGRINDINIŲ SPRENDINIŲ LENTELĖ PO REKULTIVACIJOS

Sklypo Nr.	Sklypo kampo Nr. plane	Sklypo kampų koordinatės		Sklypo plotas m <sup>2</sup>	Privilomieji reikalavimai				Kiti reikalavimai				Pastabos	
		X	Y		Žemės sklypo naudojimo būdas	Statinių aukštis m esmas/palimas	Užstatymo tankis % esmas/palimas	Užstatymo intensyvumas	Stilomai servitutai	Specialiosios žemės ir miško naudojimo sąlygos (plotas, m <sup>2</sup> )	Savininkai/ nuomininkai	
1	1	6160220.30	654888.20	124861	6160222.66	654887.80	6160231.57	654883.64	6160390.08	654883.11	6160464.97	654846.49	6160493.50	654846.03	6160513.96	654848.03	6160531.90	654851.23	6160602.11	654868.29	6160660.11	654874.84	6160738.40	654875.25	6160748.10	654879.80	6160743.75	654887.77	6160735.09	655007.69	6160732.09	655019.19	6160717.39	655024.92	6160696.75	655024.99	6160653.48	655016.97	6160627.73	655013.63	6160595.58	655014.91	6160578.51	655020.43	6160577.74	655040.76	6160569.81	655005.69	6160532.30	655017.81	6160521.38	655041.65	6160509.87	655138.20	6160502.12	655187.16	6160483.08	655181.80	6160448.95	655196.63	6160406.70	655242.80	6160379.76	655171.13	6160216.90	655054.70	6160201.50	654948.40

Žemės naudmenų eksplicija (ha) po žemės sklypo rekultivacijos

bendras sklypo plotas	Žemės ūkio naudmenos					Kita žemė		nusausta žemė
	iš viso	ariama	sodai	pievos	miškai	keliai	užstatyta teritorija	
12,4861	-	-	-	-	5,1400	-	5,9490	-

DERINIMAI:

PATVIRTINTA:  
Lietuvos geologijos tarnyba prie Aplinkos ministerijos

SPECIALIOJO PLANO SPRENDIMAS PRITARUS planavimo organizatoriaus UAB "Organikos gavyba"

Brėž. 2

Atestato Nr.	MAGUNKŲ SMĖLIO IR ŽYVRO TELKINYS Ignalinos rajono savivaldybė, Rimšės seniūnija, Magunkų kaimas		
TPV 0022	Proj. vad.	T. Survila	2018.07
TPV 0022	Rengėjas	T. Survila	2018.07
	Rengėjas	A. Krusinskas	2018.07
PAGRINDINIS BRĖŽINYNAS M 1:2000			
Laida		O	
Lapas		Lapu	
Etapas	UAB "Organikos gavyba" Garažų g. 18, LT-50313 Kaunas		
INP	K-44		