


**Planuojamos teritorijos išdėstymo schema**  
(pagrindas yra TOP50LKS-SR, 2004. © Nacionalinė žemės tarnyba prie Žemės ūkio ministerijos)

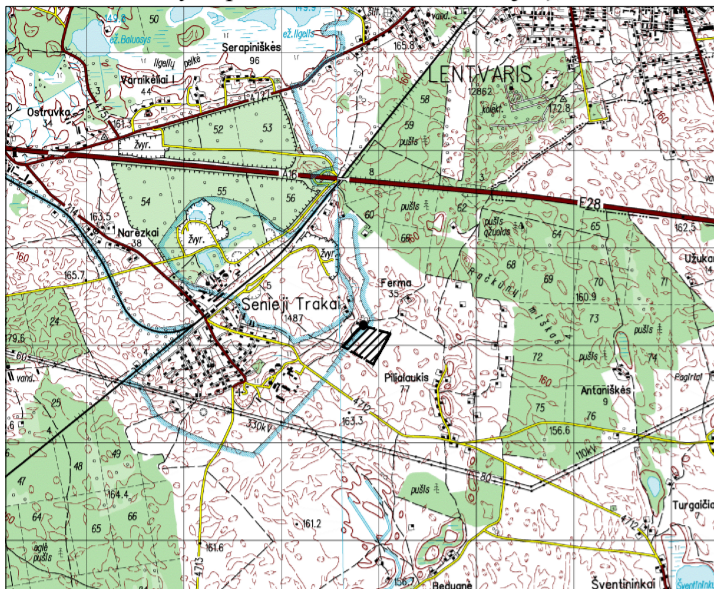

**SUTARTINIAI ŽENKLAI**

**Teritorijos naudojimo, tvarkymo ir (ar) apsaugos režimai kasybos laikotarpiui**

|      |   |
|------|---|
| 1    | Sklypo numeris  |
| XXXX | Sklypo plotas (m <sup>2</sup> )   |
| 1    | 1 - Pagrindinė žemės sklypo (ų) naudojimo paskirtis/<br>Žemės sklypo (ų) naudojimo būdas: |
| 2    | KT - kitos paskirties žemė/<br>N - naudingųjų iškasenų teritorijos                        |
| 2    | 2 - Pastatų aukštis, m:   |
| 3    | 3 - Užstatymo tankumas:   |
| 4    | 4 - Užstatymo intensyvumas:   |
|      | Teritorijos naudojimo būdas:  |
|      | naudingųjų iškasenų teritorijos   |

**Specialios žemės naudojimo sąlygos kasybos laikotarpiui:**


Žemės gelmių išteklių telkiniai (VI skyrius, tryliktasis skirsnis)

**Servitutai:**

1. Žemės sklypų servitutai kituose žemės sklypuose: esamų nėra, nauji nesiūlomi
2. Servitutai projektuojamuose sklypuose: esamų nėra, nauji nesiūlomi

**Kiti ženklai**

- Specialiojo plano galiojimo riba/planuojamos teritorijos riba
- Esamų geodeziškai matuotų žemės sklypų ribos
- Esamų preliminariai matuotų žemės sklypų ribos
- Esamas kadastrinis numeris/ esama pagrindinė naudojimo paskirtis
- Žemės sklypo kampinis taškas ir jo Nr.
- Transporto judėjimo kryptis, įvažiavimas į sklypą
- Produkcijos gabenimo kryptis iki gamybinės bazės (transporteriais)
- Detaliai išžvalgytų išteklių plotas
- UAB „Žvyro karjerai“ skirto kasybos sklypo plotas (viso 50,6 ha)
- Projektuojamo kasybos sklypo ploto plėtos riba ir plotas
- Esami karjero šlaitai
- Projektuojami dirvožemio pylimai
- Projektuojamas išorinis kasybos pakopos kontūras (atitraukiamas nuo žemės sklypo ribos nuo 0 iki 15 m)
- Senųjų Trakų archeologinio draustinio plotas ir Trakų istorinio nacionalinio parko riba

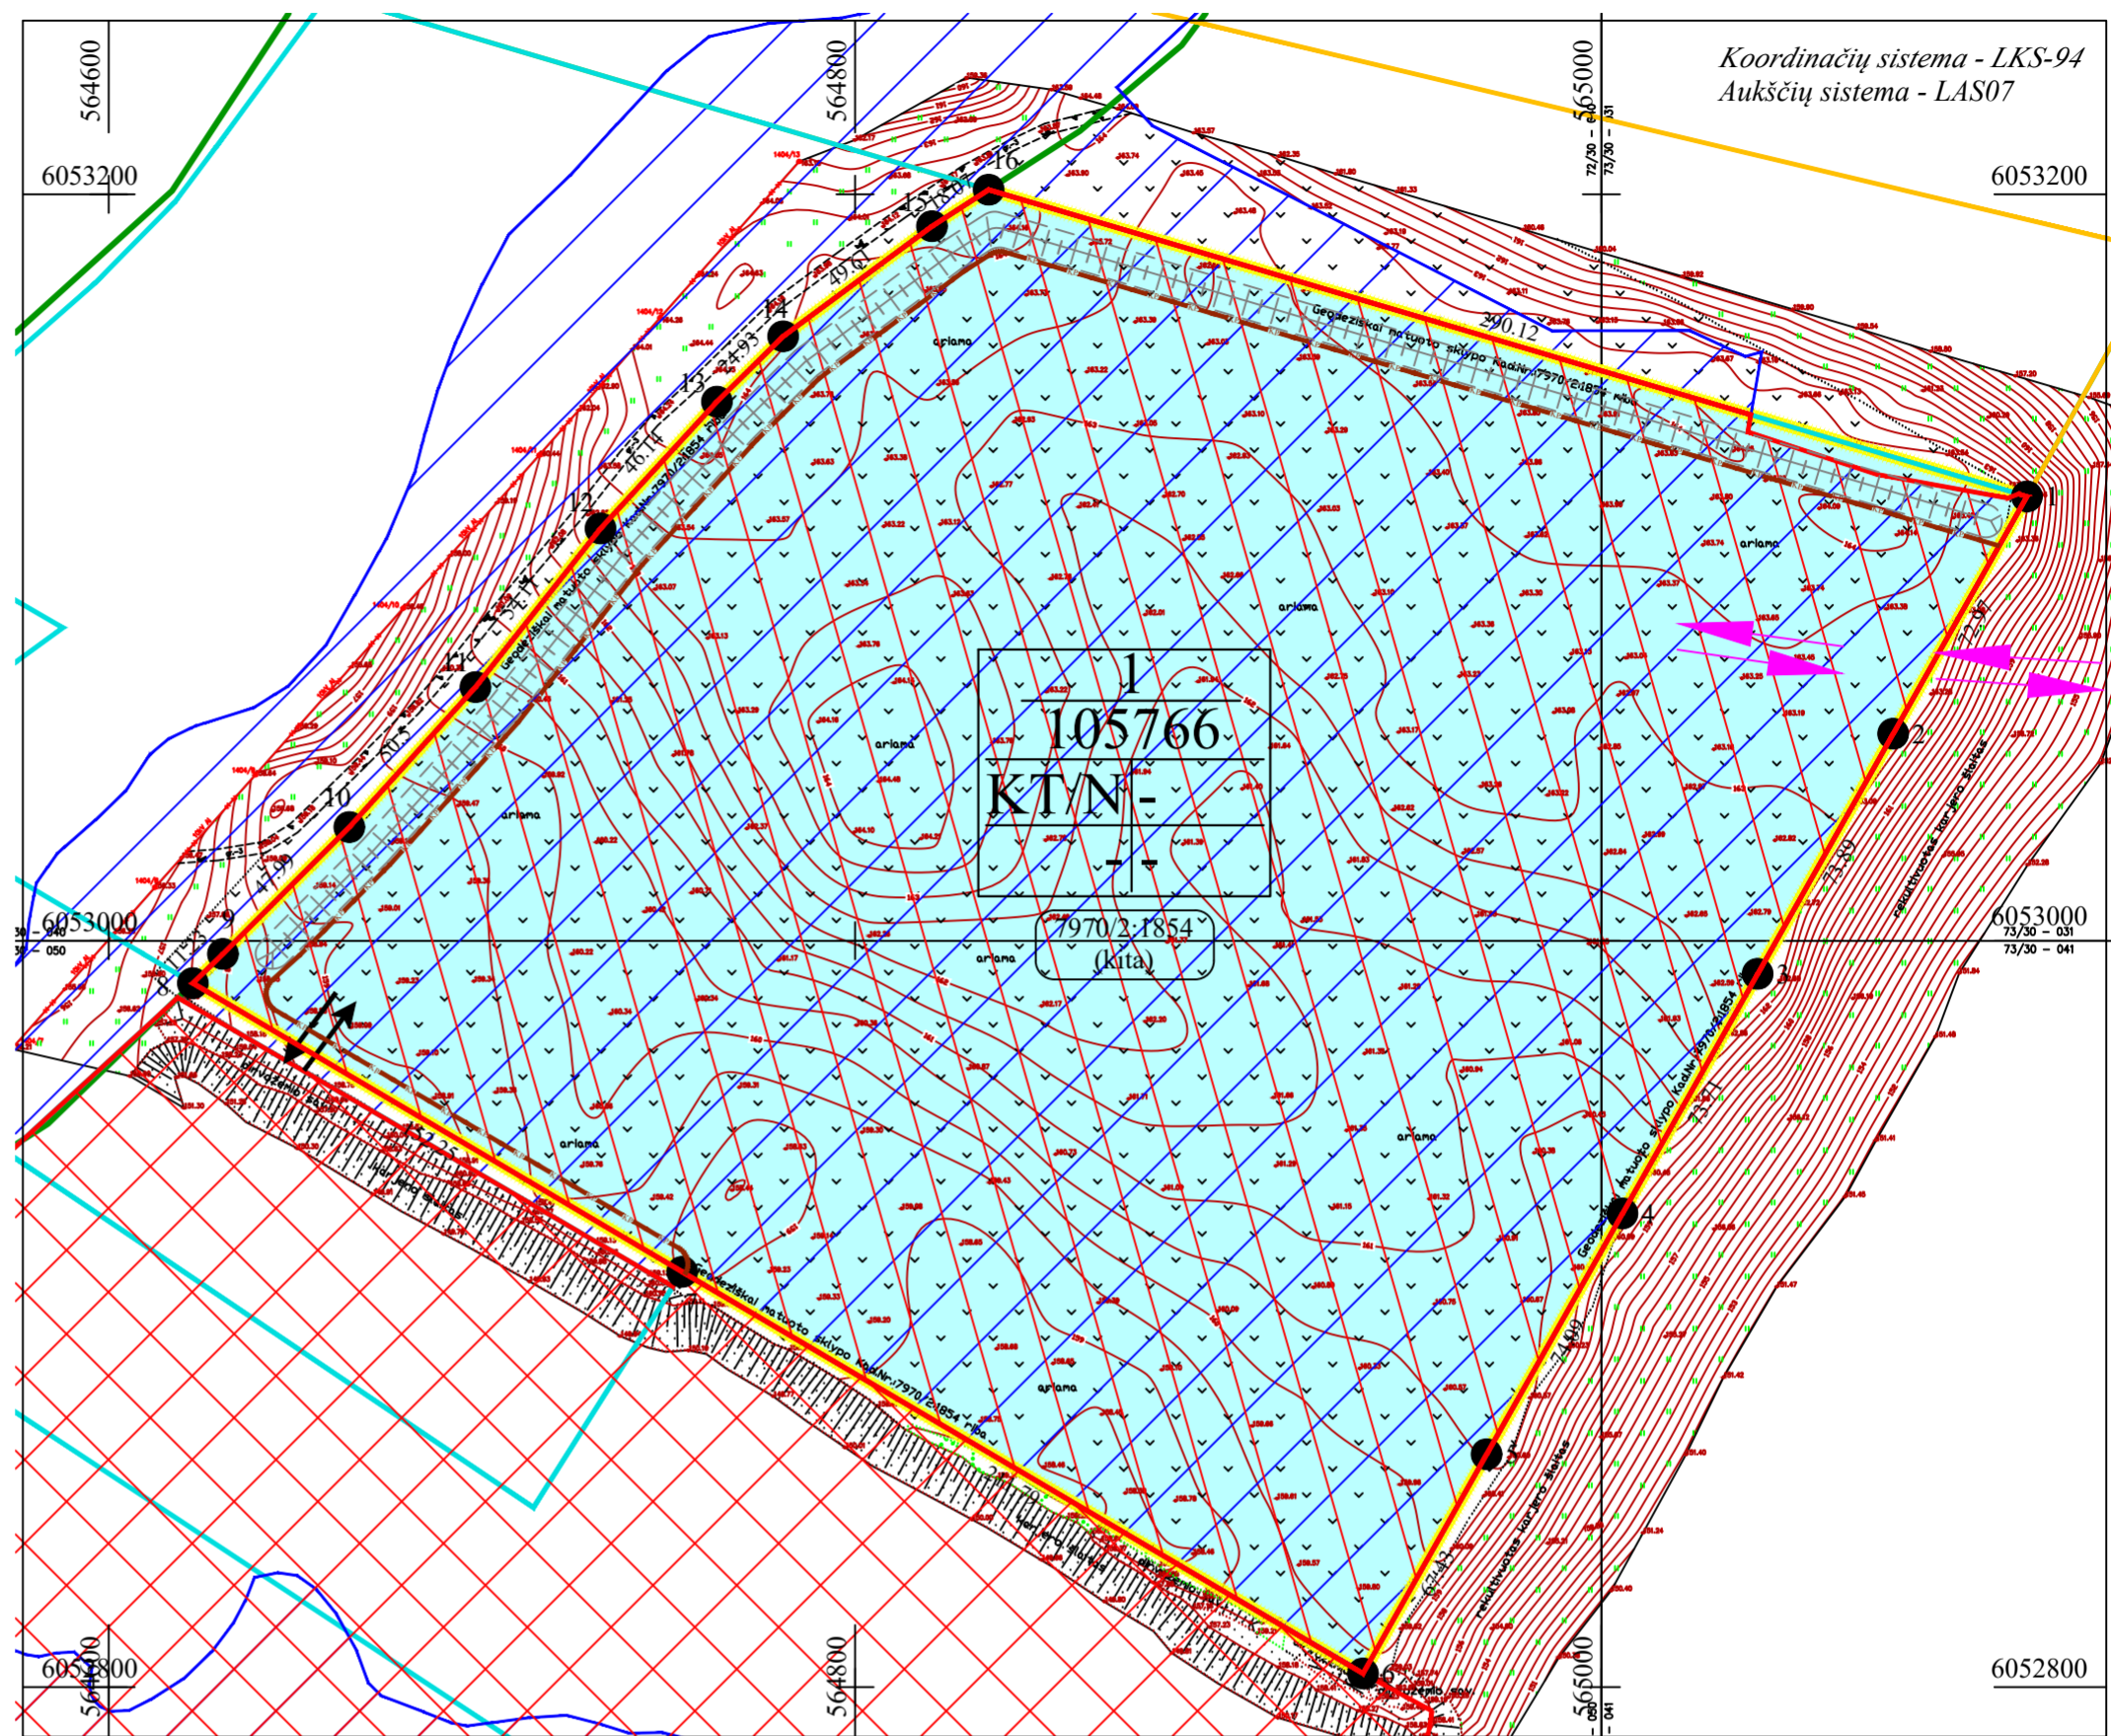

**SPECIALIOJO PLANO TERITORIJOS TVARKYMO REŽIMO PAGRINDINIŲ SPRENDINIŲ APRAŠOMOJI LENTELĖ KASYBOS LAIKOTARPIUI**

| Sklypo (jo dalies), servituto Nr. | Sklypo (jo dalies), servituto kampų pažymėjimas plane | Sklypo (jo dalies) kampų koordinatės |           | Sklypo (jo dalies) plotas, m <sup>2</sup> | Privalomieji reikalavimai                                |                              |                                 | Specialiosios žemės ir miško naudojimo sąlygos (plotas, m <sup>2</sup> ) |
|-----------------------------------|---|--------------------------------------|-----------|---|--|------------------------------|---------------------------------|--|
|                                   |   | X                                    | Y         |   | Sklypo pagrindinė naudojimo paskirtis ir naudojimo būdas | Leistinas pastatų aukštis, m | Leistinas užstatymo tankumas, % |  |
| 1                                 | 1   | 6053119.08                           | 565114.05 | 105766                                    | Kita (KT)/ Naudingųjų iškasenų teritorijos - N           | -                            | -                               | 105441   |
|                                   | 2   | 6053055.52                           | 565078.20 |   |  |                              |                                 |  |
|                                   | 3   | 6052991.17                           | 565041.88 |   |  |                              |                                 |  |
|                                   | 4   | 6052926.97                           | 565005.66 |   |  |                              |                                 |  |
|                                   | 5   | 6052862.44                           | 564969.25 |   |  |                              |                                 |  |
|                                   | 6   | 6052803.71                           | 564936.12 |   |  |                              |                                 |  |
|                                   | 7   | 6052911.32                           | 564753.70 |   |  |                              |                                 |  |
|                                   | 8   | 6052988.68                           | 564622.57 |   |  |                              |                                 |  |
|                                   | 9   | 6052996.50                           | 564630.63 |   |  |                              |                                 |  |
|                                   | 10  | 6053030.50                           | 564664.50 |   |  |                              |                                 |  |
|                                   | 11  | 6053068.01                           | 564698.31 |   |  |                              |                                 |  |
|                                   | 12  | 6053110.50                           | 564731.81 |   |  |                              |                                 |  |
|                                   | 13  | 6053144.50                           | 564763.00 |   |  |                              |                                 |  |
|                                   | 14  | 6053162.00                           | 564780.75 |   |  |                              |                                 |  |
|                                   | 15  | 6053191.50                           | 564820.63 |   |  |                              |                                 |  |
|                                   | 16  | 6053201.28                           | 564835.82 |   |  |                              |                                 |  |

**PASTABOS:**

- Žemės ir žemės sklypų naudojimo apribojimų plotus ir geometriją tikslinti geodezinių matavimų metu.

VISOS PROCEDŪROS ATLIKOTOS TERITORIJŲ PLANAVIMO DOKUMENTŲ RENGIMO INFORMACINĖJE SISTEMOJE (PASLAUGOS NR.S-VT-79-21-216).

**PLANAVIMO ORGANIZATORIAUS PRITARIMAS:**

Rašytinis pritarimas viso plano sprendiniams pateiktas teritorijų planavimo dokumentų rengimo informacinėje sistemoje. Pritarimą pateikė planavimo organizatorius UAB „Žvyro karjerai“ gen. direktorė Eglutė Survilaitė.

**TERITORIJŲ PLANAVIMO KOMISIJOS DERINIMAS:**

Teritorijų planavimo komisija derinimo išvadą pateikė \_\_\_\_\_, Nr. \_\_\_\_\_ Nutarta:

**PATIKRINTA:**

Valstybinė teritorijų planavimo ir statybos inspekcijos prie Aplinkos ministerijos Vilniaus skyrius. Teritorijų planavimo dokumento patikrinimo aktas išduotas \_\_\_\_\_, Nr. \_\_\_\_\_. Patikrinimo išvada:

**PATVIRTINTA:**

LGT prie AM direktoriaus įsakymu dėl naudojimo plano patvirtinimo Nr. \_\_\_\_\_.

|  |   |  |
|--|---|--|
|  | <b>PLANAVIMO ORGANIZATORIUS:</b><br>UAB „ŽVYRO KARJERAI“,<br>įm. k. 111646297,<br>Senųjų Trakų k., LT-21144 Trakų r.<br>tel. +370 (528) 59400, faks. +370 (528) 59480,<br>el.p. info@zvyrokarjerai.lt | <b>OBJEKTAUS:</b><br>TRAKŲ RAJONO SERAPINIŠKIŲ SMĖLIO IR ŽVYRO TELKINIO II SKLYPO IŠTEKLIŲ DALIES NAUDOJIMO PLANAS |
|  | <b>PLANAVIMO RENGĖJAS:</b><br>UAB „GJ MAGMA“, įm. k. 121428749,<br>Vaidevučio g.18, LT- 08402,Vilnius,<br>tel.85-2318178, faks.85-2784455,<br>el.p.gimagma@gmail.com                                  | <b>ETAPAS:</b><br>SPECIALIOJO PLANO RENGIMO<br><b>STADIJA:</b><br>SPRENDINIŲ KONKRETIZAVIMAS                       |

|                 |                   |   |      |
|-----------------|-------------------|---|------|
| Brėžinys Nr.    | 4                 | <b>PAGRINDINIS BRĖŽINYS.</b><br><b>I ETAPAS (KASYBOS LAIKOTARPIS)</b> |      |
| Mastelis        | M 1:2000          |   |      |
| PV (Nr.TPV0002) | Tatjana Kuzavienė | Lapas   | Lapų |
|                 |                   | 2021  | 1 1  |