



Koordinacių sistema - LKS-94
Aukštųjų sistema - Baltijos

Linijų anotacijų lentelė	17-18	44 01
Gretimybė	32-37	25-37
1-2	38-11	20-24
2-3	100-63	21-22
3-4	79-71	22-23
4-5	28-53	23-24
5-6	20-56	24-25
6-7	18-12	25-26
7-8	72-35	26-27
8-9	58-37	27-28
9-10	79-29	28-29
10-11	104-91	29-30
11-12	9-08	30-31
12-13	21-72	31-32
13-14	11-68	32-33
14-15	15-79	33-1
15-16		34-02
16-17		

SUTARTINAI ŽENKLAI

- SPECIALIOJO PLANO GALIMOJI RIBA/PLANUOJAMOS TERITORIJOS RIBA
- PLANUOJAMO SKLYPO RIBOS
- ESAMŲ PRELIMINARIAM MATUOTŲ ŽEMES SKLYPŲ RIBOS
- ESAMŲ GEODEZISKAI MATUOTŲ ŽEMES SKLYPŲ RIBOS
- ŽEMES SKLYPO SAVININKAS/ESAMOS KADASTRINIS NUMERIS/ESAMA PAGRINDINĖ ŽEMES NAUDOJIMO PASKIRTIS
- ŽEMES SKLYPO RIBOS POSOKIO TAŠKAS, JO NUMERIS
- ELEKTROS LINIJA
- KASYBOS SKLYPO RIBA - 9,6 HA, SKIRTA UAB "ZARASŲ ST" NAUDOTI MAGUNŲ TELKINIO DALIES SMĖLIO IR ŽYRO ISTEKLIUS
- ESAMI SLAITAI
- MAGISTRALINIO DUJOTEIKIO PIRMOS KLASĖS VIETOVES VIENETO TERITORIJOS RIBA
- PROJEKTINGOS DOKUMENTACIJOS DERINIMO RIBA MAGISTRALINIUS DUJOTEIKIUS EKSPLOATUOJANČIOJE ORGANIZACIJOJE
- ESAMA VAŽIUOJAMOJI KELIO / ČIATVES DALIS
- RYŠIŲ LINIJŲ APSAUGOS ZONA/SERVITUTAI (PO 2 M ABIPUS POŽEMINIO KABELIO TRASOS)
- KELIO APSAUGOS ZONA (PO 10 M NUO KELIO BRIAUNŲ Į ABI PUSIS)
- ELEKTROS LINIJŲ APSAUGOS ZONA/SERVITUTAI (PO 10 M NUO KRAŠTINIŲ LAIDŲ)
- PROJEKTUOJAMAS ĮVAŽIAVIMAS / IŠVAŽIAVIMAS

PRIVALOMIEJŲ REIKALAVIMAI:

- | | | |
|---|---|---|
| 1 | 2 | 1 - TERITORIJOS (ŽEMES SKLYPO) NAUDOJIMO BŪDAS |
| 3 | 4 | 2 - LEISTINAS PASTATŲ AUKŠTIS (METRAIS) |
| a | b | 3 - LEISTINAS ŽEMES SKLYPO UŽSTATYMO TANKIMAS |
| c | d | 4 - LEISTINAS ŽEMES SKLYPO UŽSTATYMO INTENSIVYMAS |


PAPILDOMIEJŲ REIKALAVIMAI:

- a, b, c, d - PAPILDOMI TERITORIJOS TVARKYMO IR NAUDOJIMO REŽIMO REIKALAVIMAI
- SKLYPO NUMERO IR JO PLOTO ŽYMĖJIMAS:
- n - SKLYPO (JO DALIES) NUMERIS (PAGAL EKSPLIKACIJĄ)
- m - SKLYPO PLOTAS (m²)

PRIVILEGIUOTAS TERITORIJOS NAUDOJIMO BŪDAS:

- NAUDOJINIŲ ĮSAKŲNŲ TERITORIJOS

Servitutas (206) - teisė tiesti požemines, antžemines komunikacijas (tarnaujantis daiktas), S1-3055 kv.m (gavėjas - AB LESTO);
 Servitutas (207) - teisė aptarnauti požemines, antžemines komunikacijas (tarnaujantis daiktas), S2- 3055 kv.m (gavėjas - AB LESTO);
 Servitutas (208) - teisė naudoti požemines, antžemines komunikacijas (tarnaujantis daiktas), S3-3055 kv.m (gavėjas - AB LESTO).
 Servitutas (206) - teisė tiesti požemines, antžemines komunikacijas (tarnaujantis daiktas), S4-2104 kv.m (gavėjas - AB TED LT);
 Servitutas (207) - teisė aptarnauti požemines, antžemines komunikacijas (tarnaujantis daiktas), S5-2104 kv.m (gavėjas - AB TED LT);
 Servitutas (208) - teisė naudoti požemines, antžemines komunikacijas (tarnaujantis daiktas), S6-2104 kv.m (gavėjas - AB TED LT).

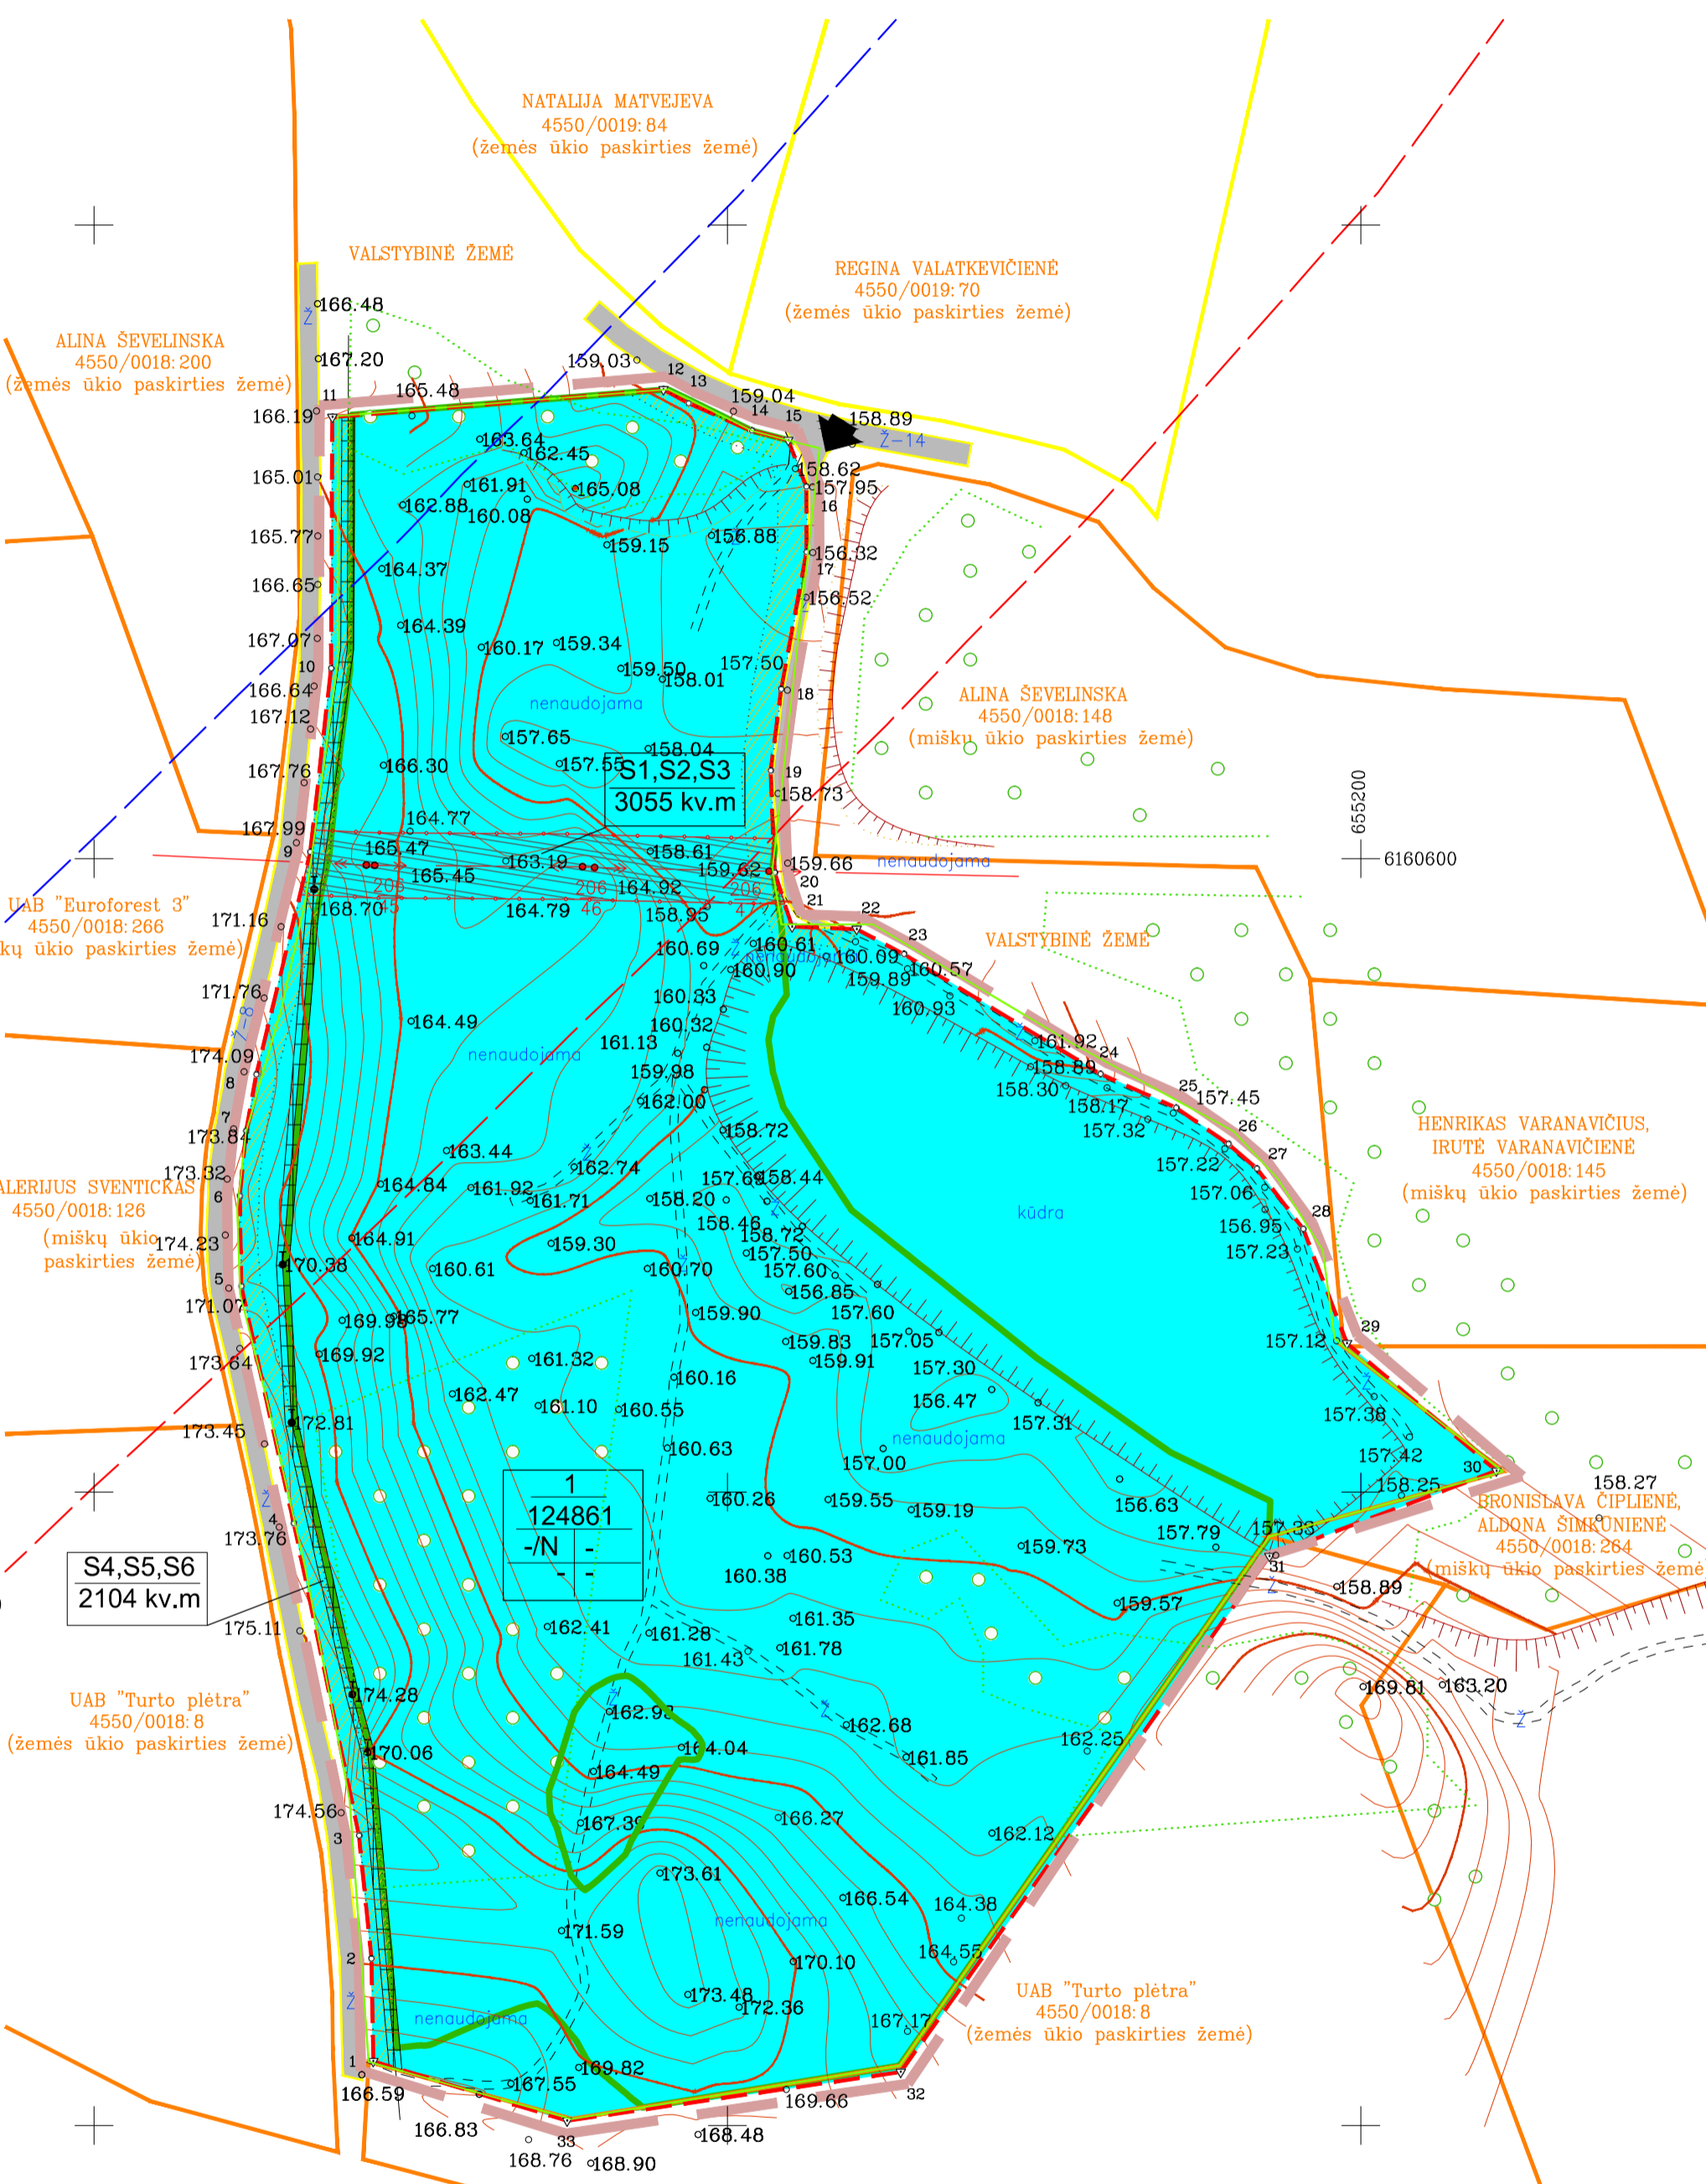

Sklypo Nr.	Sklypo kampo Nr. plotas	Sklypo kampo koordinatės		Sklypo plotas m ²	Privilegijai reikalavimai			Kiti reikalavimai					Pastabos
		X	Y		Žemės sklypo naudojimo paskirtis naudojimo būdas	Sąlygų aukštis m namai/palatai	Užstatymo tankis t namai/palatai	Užstatymo intensyvumas	Sistemos servitutas	Specialiosios žemės ir miško naudojimo sąlygos (plotas m ²)	Svatininkai/nuomininkai		
1	2	3	4	5	6	7	8	9	10	11	12	13	
1	1	610223.30	654888.20	124861	Klas. paskirties žemė. Naudingųjų iškasenų teritorija	-	-	-	S1, S2, S3, S4, S5, S6	I-Ryšių linijų apsaugos zonos(2104) II-Kelių apsaugos zonos (504) VI-Elektros linijų apsaugos zonos (3055). XII-Gamyklinių ir komunalinių objektų sanitarinė apsaugos ir taktos poveikio zonos (121400) XIII- Naudingųjų iškasenų telkiniai (24500) XVII-Miško naudojimo aprėbjimai (18022) XVIII-Vandens telkiniai (19515)	UAB "Turto plėtra"/ UAB "Zarasų ST"	-	

Žemės naudenų eksplikacija (ha) iki žemės sklypo rekvizitacijos												
bendras sklypo plotas		iš viso										
iš viso	ariama	sodai	pievos	miškai	keliai	teritorija	vandenys	želdiniai	pelkės	pažeista	nenaud.	žemė
12,4861	-	-	-	-	1,8022	0,1890	-	-	1,9515	-	-	8,5434

Sklypo Nr.	Sklypo kampo Nr. plotas	Sklypo kampo koordinatės		Sklypo plotas m ²	Privilegijai reikalavimai			Kiti reikalavimai					Pastabos
		X	Y		Žemės sklypo naudojimo paskirtis naudojimo būdas	Sąlygų aukštis m namai/palatai	Užstatymo tankis t namai/palatai	Užstatymo intensyvumas	Sistemos servitutas	Specialiosios žemės ir miško naudojimo sąlygos (plotas m ²)	Svatininkai/nuomininkai		
1	2	3	4	5	6	7	8	9	10	11	12	13	
1	1	610223.30	654888.20	124861	Miško ūkio paskirties žemė. Ūkinis miškų sklypas	-	-	-	S1, S2, S3, S4, S5, S6	I-Ryšių linijų apsaugos zonos(2104) II-Kelių apsaugos zonos (504) VI-Elektros linijų apsaugos zonos (3055). XII-Gamyklinių ir komunalinių objektų sanitarinė apsaugos ir taktos poveikio zonos (121400) XIII-Miško naudojimo aprėbjimai (4729) XVIII-Vandens telkiniai (6796)	UAB "Turto plėtra"/ UAB "Zarasų ST"	-	

Žemės naudenų eksplikacija (ha) po žemės sklypo rekvizitacijos												
bendras sklypo plotas		iš viso										
iš viso	ariama	sodai	pievos	miškai	keliai	teritorija	vandenys	želdiniai	pelkės	pažeista	ne naud.	žemė
12,4861	-	-	-	-	4,7319	-	-	6,2706	-	-	-	1,4836

DERINIMAS

PATVIRTINTA

Lietuvos geologijos tarnyba/ Aplinkos ministro 1999-02-03 įsakymu Nr. 49 suteiktu įgalinimu

SPECIALIOJO PLANO SPRENDIMAS PATAISYTI planavimo organizatorius UAB "Zarasų ST" Brėž. 2

Atestato Nr.	Sk. vad.	S. Gegieckas	2015.08
TPV 0022	Proj. vad.	T. Survilta	2015.08
2R-FP-492	Gr. vad.	A. Sausnevičius	2015.08
2R-FP-833	Rengėja	J. Brazdžionytė	2015.08
Etapas	UAB "Zarasų ST" Šiaulių g. 1, LT-32108 Zarasai		
INP	MAGUNŲ ŽYVRO IR SMĖLIO TELKINYS Ignalinos rajono savivaldybė, Rimšės seniūnija, Magunų kaimas		
TELKINIO NAUDOJIMO PLANAS			
PAGRINDINIS BRĖŽINYS M 1:2000			
Lapų	Lapų	Lapų	Lapų
1	1	1	1