

**DERINIMAI:**  
 VISOS PROCEDŪROS ATLIKTO TERITORIJŲ PLANAVIMO DOKUMENTŲ RENGIMO INFORMACINĖJE SISTEMOJE (PASLAUGOS TPD Nr. S-VT-54-21-32).

**PLANAVIMO ORGANIZATORIAUS PRITARIMAS:**  
 Rašytinis 2021-03-19 d. pritarimas viso plano sprendiniams pateiktas teritorijų planavimo dokumentų rengimo informacinėje sistemoje. Pritarimą pateikė planavimo organizatorius UAB „Šiaulių karjerai“ direktorius Paulius Račas

**TERITORIJŲ PLANAVIMO KOMISIJOS DERINIMAS:**  
 Teritorijų planavimo komisija derinimo išvadą pateikė 2021-\_\_-\_\_, Nr. REG \_\_\_\_, Nutarta: \_\_\_\_\_

**PATIKRINTA:**  
 Valstybinė teritorijų planavimo ir statybos inspekcija prie Aplinkos ministerijos.  
 Teritorijų planavimo dokumento patikrinimo aktas išduotas 2021-\_\_-\_\_, Nr. REG \_\_\_\_, Patikrinimo išvada: \_\_\_\_\_

**PATVIRTINTA:**  
 Lietuvos Geologijos tarnyba prie AM

**SUTARTINIAI ŽENKLAI**

Teritorijos naudojimo, tvarkymo ir (ar) apsaugos režimai

- |      |  |
|------|--|
| 1    | Sklypo numeris   |
| XXXX | Sklypo plotas (m <sup>2</sup> )  |
| 1    | 1 - Pagrindinė žemės sklypų naudojimo paskirtis/ Žemės sklypų naudojimo būdas: |
| 2    | KT - kitos paskirties žemė/ N - naudingųjų iškasenų teritorijos                |
| 3    | 2 - Pastatų aukštis, m:  |
| 4    | 3 - Užstatymo tankumas:  |
|      | 4 - Užstatymo intensyvumas:  |
|      | (-) - draudžiamas  |

**Prioritėtinis teritorijos naudojimo būdas:**

- naudingųjų iškasenų teritorijos

**Kiti ženklai**

- Specialiojo plano galiojimo riba/planuojamos teritorijos riba
- Esamų geodeziškai matuotų žemės sklypų ribos
- Esamų preliminariai matuotų žemės sklypų ribos
- Registruotų inžinerinių statinių (kelių) ribos
- Projektuojamų (formuojamų) žemės sklypų ribos

- Kasybos sklypas
- Projektuojamas išorinis kasybos pakopos kontūras
- Žemės sklypo kampinis taškas ir jo Nr.
- Esami keliai
- Produkcijos išvežimo keliai
- Planuojamas 4v vietinės reikšmės kelias
- Projektuojami dirvožemio pylimai
- Projektuojami ineralinės inertinės dangos pylimai
- Elektros tinklų apsaugos zona
- Kelio apsaugos zona (10m)
- Griovio apsaugos zona (15 m)
- Detaliai išžvalgytų išteklių plotas
- Paviršinių vandens telkinių apsaugos juostos ir zonos

SPECIALIOJO PLANO TERITORIJOS TVARKYMO REŽIMO PAGRINDINIŲ SPRENDINIŲ APRASOMOJI LENTELĖ KASYBOS LAIKOTARPIUI


Sklypo Nr.	Taško Nr.	Sklypo (jo dalies) kampų koordinatės, LKS-94		Privalomieji reikalavimai				Servitutai	Specialiosios žemės ir miško naudojimo sąlygos
		X	Y	sklypo (jo dalies) plotas m <sup>2</sup>	sklypo paskirtis/ naudojimo būdas	leistinas pastatų aukštis	Leistinas užstatymo tankumas		
1	1	6185258.77	415516.89	13400	KT/N	-	-	-	Žemės gelmių išteklių telkiniai (VI skyrius, tryliktasis skirsnis) (12789m <sup>2</sup> )
	2	6185269.27	415536.25						
	3	6185304.90	415604.27						
	4	6185305.97	415613.04						
	5	6185285.41	415681.34						
	6	6185264.40	415744.33						
	7	6185260.38	415747.02						
	8	6185241.34	415746.73						
	9	6185240.88	415778.78						
	10	6185197.20	415776.23						
	12	6185220.35	415678.73						
	13	6185225.53	415664.95						
	14	6185226.68	415652.04						
	15	6185241.19	415590.94						
	16	6185246.37	415578.93						
	17	6185251.05	415559.32						
	18	6185252.91	415541.61						
	2	19	6184912.53						
20		6184996.73	415909.97						
21		6185019.99	415913.44						
22		6185021.87	415917.85						
23		6185061.09	415920.52						
24		6185144.65	415817.02						
25		6184996.10	415815.06						
26		6184931.16	415813.31						
27		6184892.47	415810.53						
28		6184899.30	415909.53						

**PASTABOS:**

- Žemės sklypų, žemės naudojimo apribojimų plotus ir geometriją tikslinti geodezinių matavimų metu.
- Vietinės reikšmės kelio projektavimo, derinimo, statybos darbai vykdomi po specialiojo plano patvirtinimo iki karjero eksploatavimo pradžios teisės aktų nustatyta tvarka. Išvežimo kelio, pralaidų priežiūros darbus vykdys karjerą eksploatuojanti įmonė.

**Specialios žemės naudojimo sąlygos:**  
 Kelių apsaugos zonos (III skyrius, antrasis skirsnis);  
 Elektros tinklų apsaugos zonos (III skyrius, ketvirtasis skirsnis);  
 Žemės gelmių išteklių telkiniai (VI skyrius, tryliktasis skirsnis).

**Servitutai:** nesūdomi.

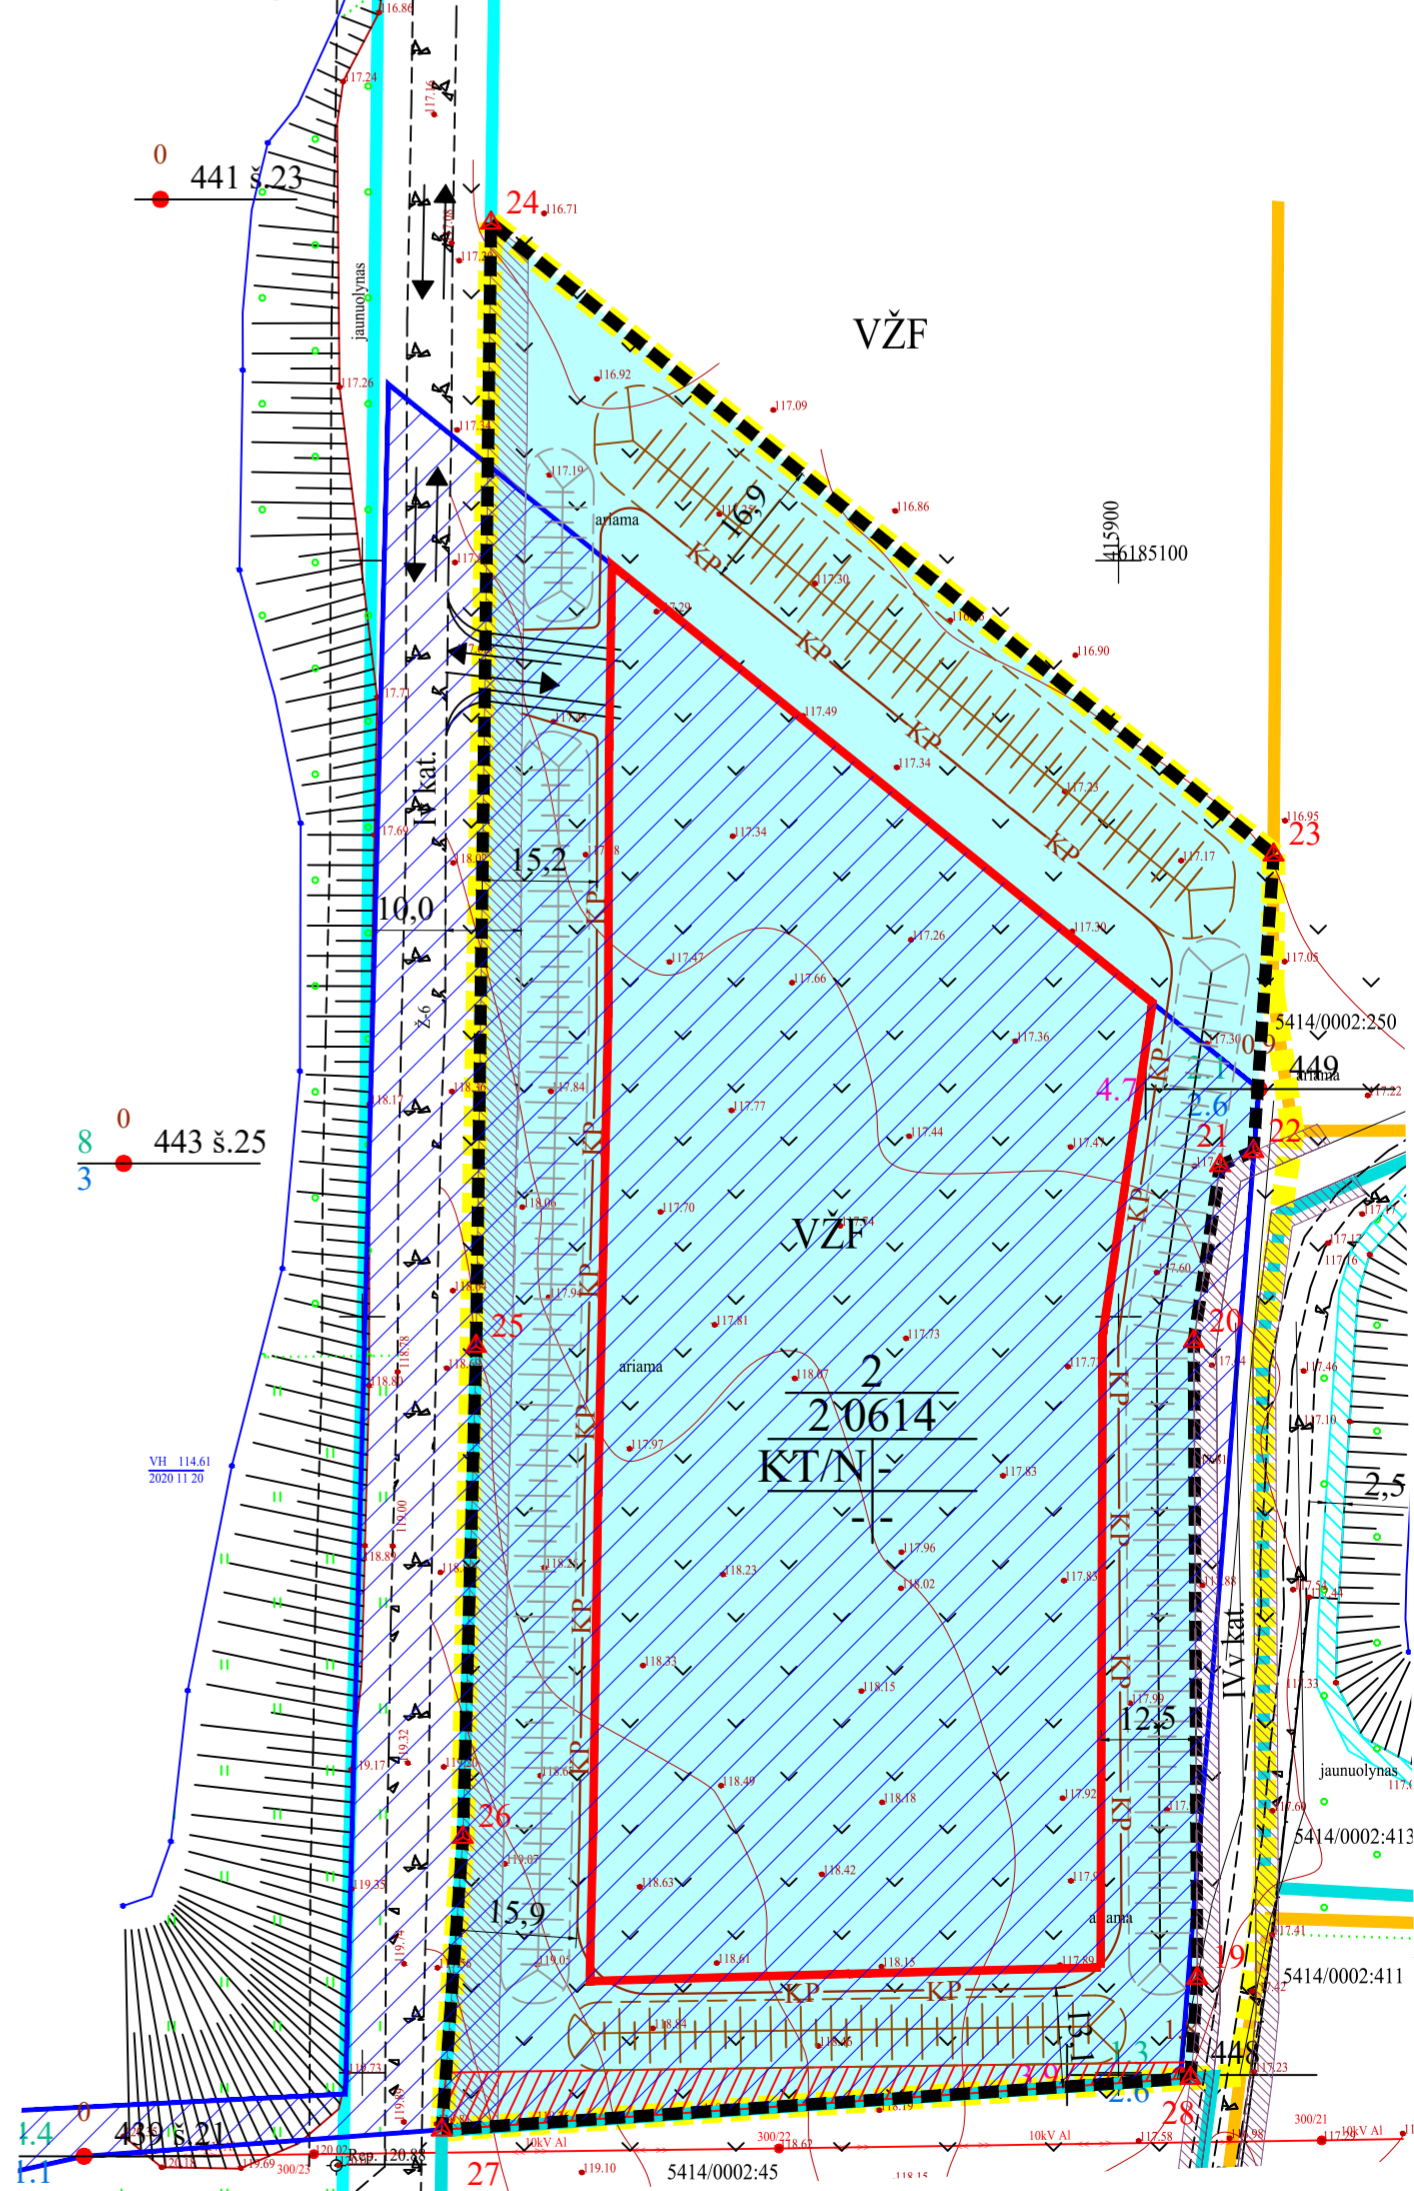

	<b>PLANAVIMO ORGANIZATORIUS:</b> * UAB „ŠIAULIŲ KARJERAI“, jm. k. 144892445, Žemaitės g. 58-26, LT-76301, Šiauliai, tel. +37068707779, el.p. info@siaulikarjerai.lt	<b>OBJEKTAUS:</b> KELMĖS RAJONO UŽVENČIO ŽYVRO TELKINIO IŠTEKLIŲ DALIES NAUDOJIMO PLANAS
	<b>PLANAVIMO RENGĖJAS:</b> UAB „GJ MAGMA“, jm. k. 121428749, Vaidevučio g.18, LT-08402,Vilnius, tel.85-2318178, faks.85-2784455, el.p.gimagma@gmail.com	<b>ETAPAS:</b> SPECIALIOJO PLANO RENGIMAS <b>STADIJA:</b> SPRENDINIŲ KONKRETIZAVIMAS
Leidimo tirti žemės gelmes Nr. 82 Brėžinys Nr. 4 Mastelis M 1:1000 PV (Nr.TPV 0002) architektė (A 1823)	Tatjana Kuzavinienė Nijolė Bareikienė	Lapas 1 Lapų 1

**PAGRINDINIS BRĖŽINYS. I etapas**