


Situacijos schema

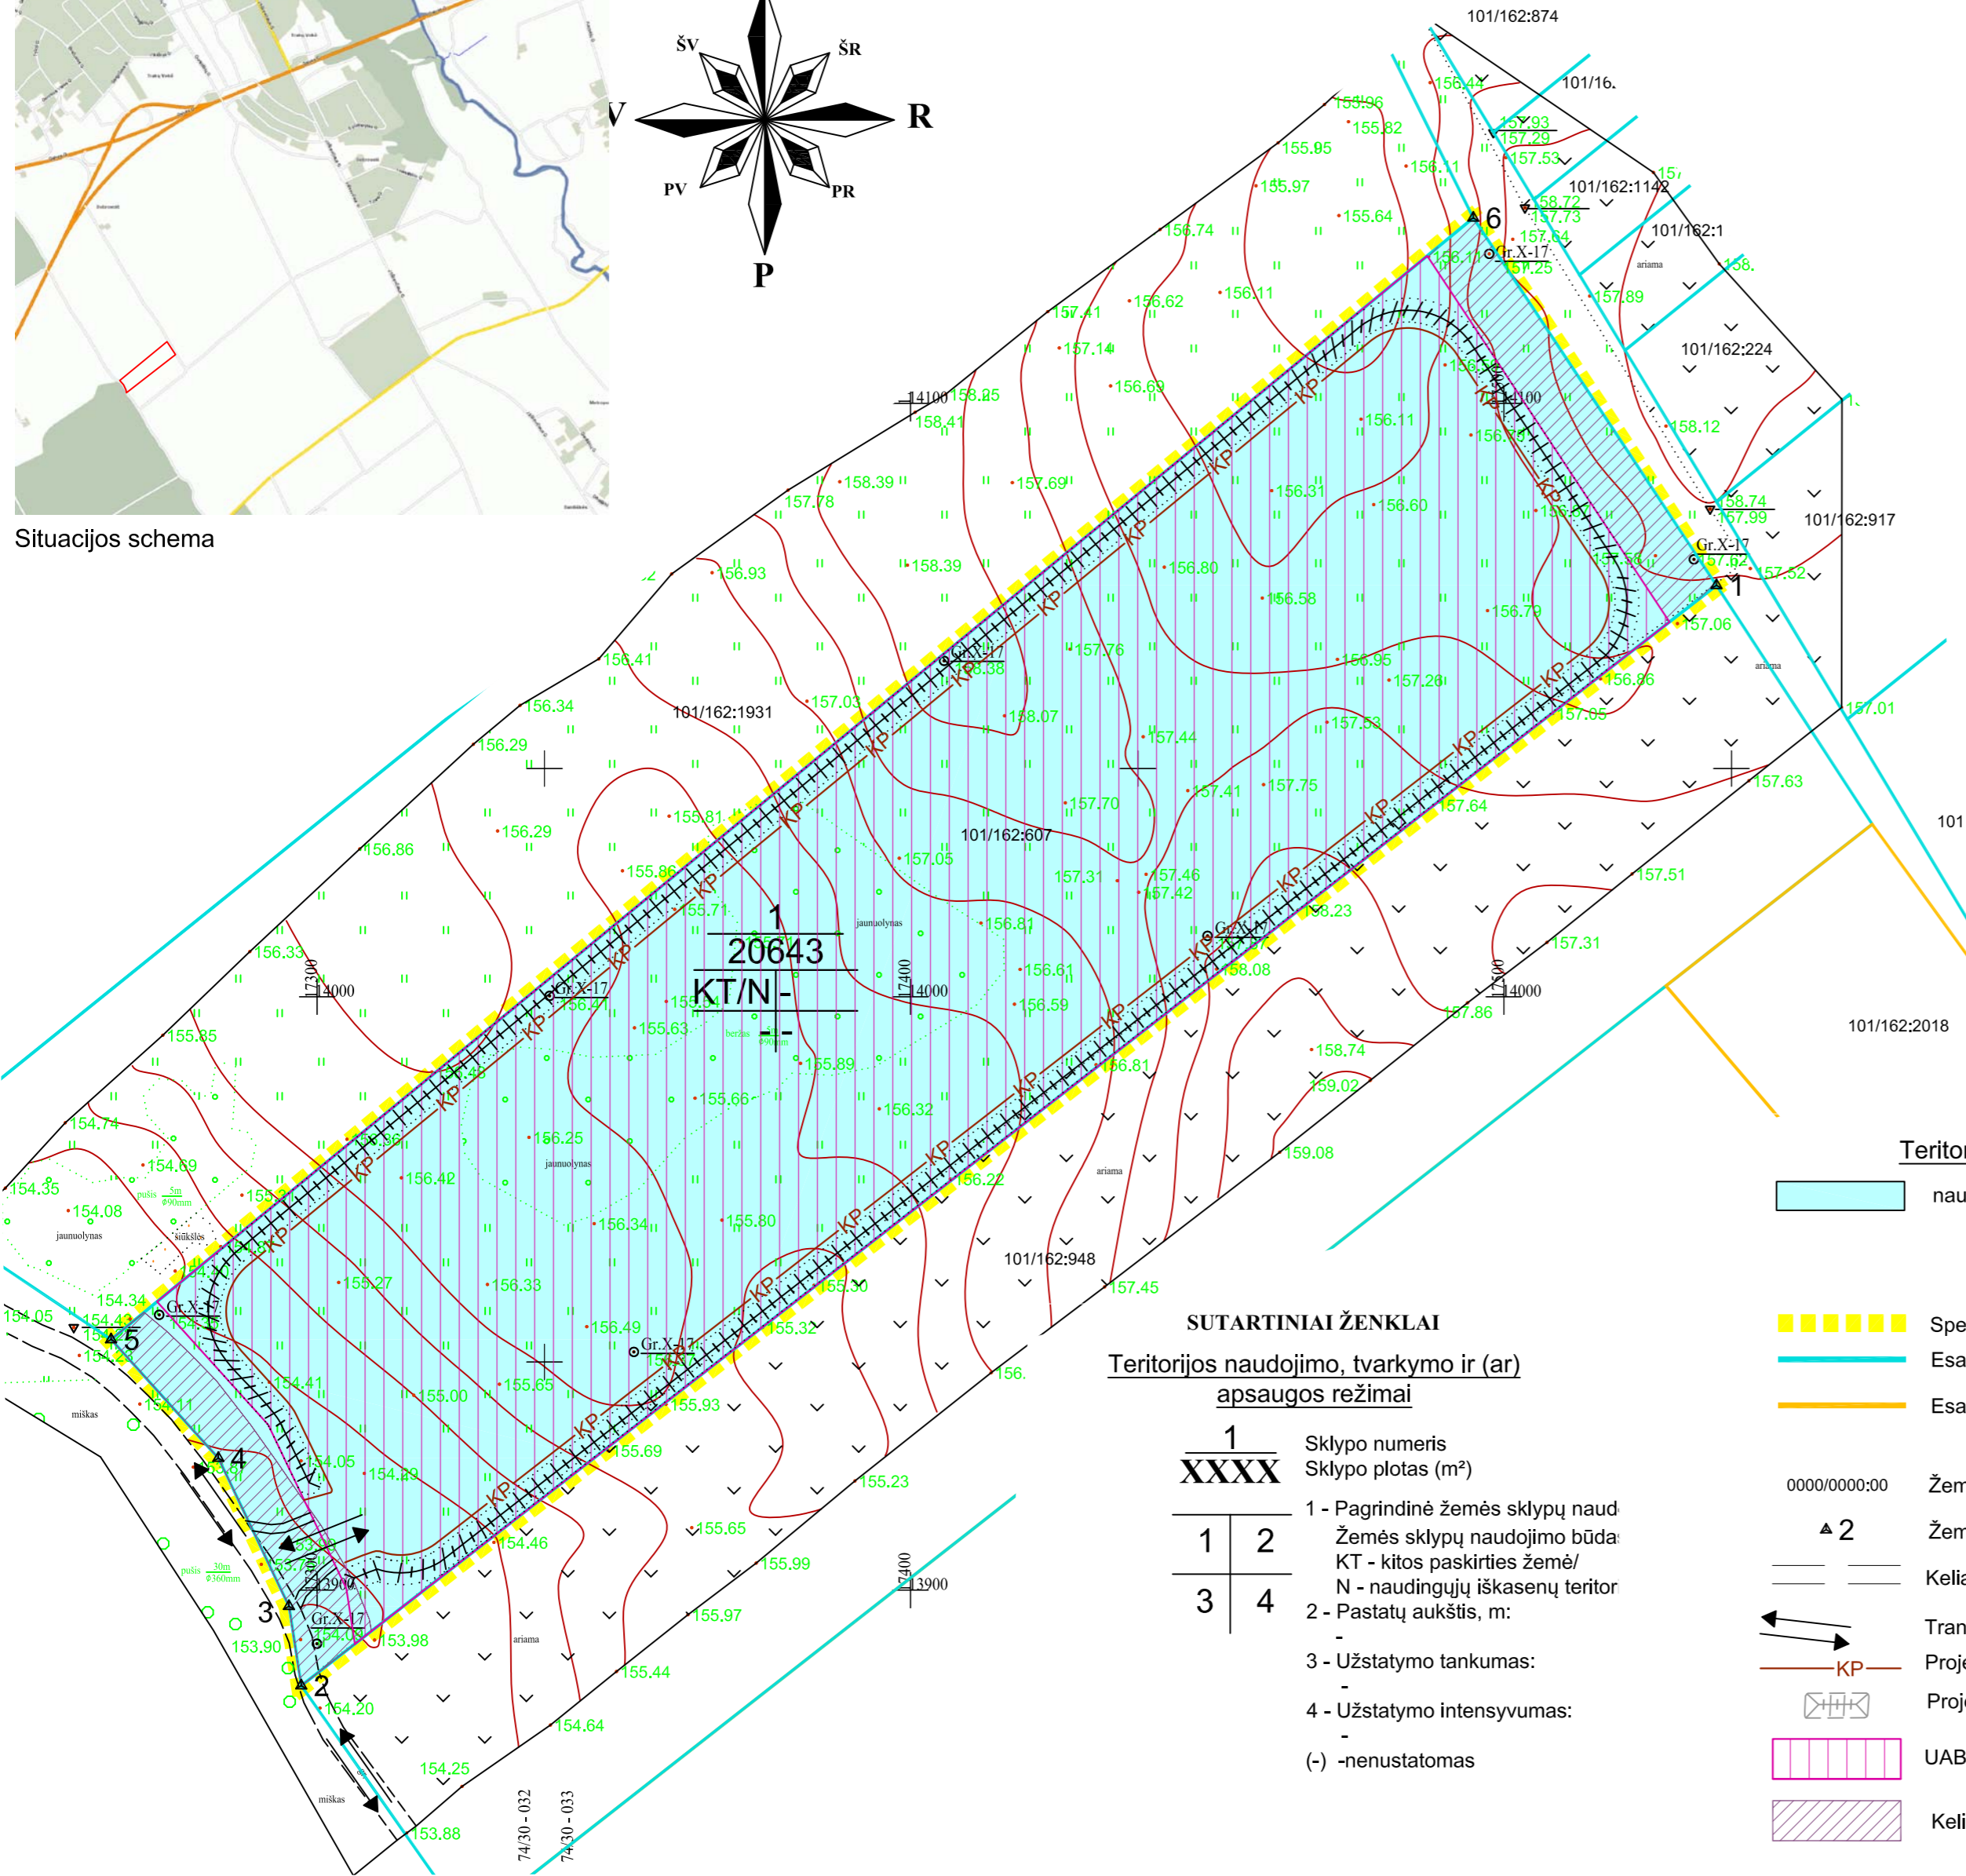

**SUTARTINIAI ŽENKLAI**  
Teritorijos naudojimo, tvarkymo ir (ar) apsaugos režimai

<b>1</b>	Sklypo numeris
<b>XXXX</b>	Sklypo plotas (m <sup>2</sup> )
<b>1</b>	1 - Pagrindinė žemės sklypų naud
<b>2</b>	Žemės sklypų naudojimo būda
	KT - kitos paskirties žemė/
	N - naudingųjų iškasenų teritor
<b>2</b>	2 - Pastatų aukštis, m:
	-
<b>3</b>	3 - Užstatymo tankumas:
	-
<b>4</b>	4 - Užstatymo intensyvumas:
	-
<b>(-)</b>	-nenustatomas

**Teritorijos naudojimo būdas:**

	naudingųjų iškasenų teritorijos
--	---------------------------------

**Kiti ženklai**

	Specialiojo plano galiojimo riba/planuojamos teritorijos riba
	Esamų geodeziškai matuotų žemės sklypų ribos
	Esamų preliminariai matuotų žemės sklypų ribos
	Žemės sklypo kadastrinis numeris
	Žemės sklypo kampinis taškas ir jo Nr.
	Keliai
	Transporto judėjimo kryptis ir įvažiavimas į sklypą
	Projektuojamas išorinis kasybos pakopos kontūras
	Projektuojami dirvožemio pylimai
	UAB „Statybinės technikos rojus“ skirtas kasybos sklypo plotas
	Kelio apsaugos zona

SPECIALIOJO PLANO TERITORIJOS TVARKYMO REŽIMO PAGRINDINIŲ SPRENDINIŲ APRAŠOMOJI LENTELĖ											
Sklypo Nr.	Taško Nr.	Sklypo (jo dalies) kampų koordinatės, LKS-94		Privalomieji reikalavimai					Servitutai		Specialiosios žemės ir miško naudojimo sąlygos
		X	Y	sklypo (jo dalies) plotas m <sup>2</sup>	sklypo paskirtis/naudojimo būdas	leistinas pastatų aukštis	Leistinas užstatymo tankumas	Leistinas užstatymo intensyvumas	Taško Nr.	X	
1	1	6053330.86	571197.49	20643	KT/N	-	-	-	-	-	Kelių apsaugos zonos ir jose taikomos specialiosios žemės naudojimo sąlygos (III skyrius, antrasis skirsnis) (1389m <sup>2</sup> ); Žemės gelmių išteklių telkiniai ir juose taikomos specialiosios žemės naudojimo sąlygos (VI skyrius, tryliktasis skirsnis)(69896m <sup>2</sup> )
	2	6053145.46	570959.02								
	3	6053158.84	570956.95								
	4	6053183.80	570945.04								
	5	6053203.79	570926.98								
	6	6053392.78	571156.51								

**PASTABOS:**  
- Žemės naudojimo apribojimų plotus ir geometriją tikslinti geodezinių matavimų metu.

**Specialiosios žemės naudojimo sąlygos:**

Kelių apsaugos zonos ir jose taikomos specialiosios žemės naudojimo sąlygos (III skyrius, antrasis skirsnis); Žemės gelmių išteklių telkiniai ir juose taikomos specialiosios žemės naudojimo sąlygos (VI skyrius, tryliktasis skirsnis).

**Servitutai:** nėra ir nesūdomi.

**DERINIMAI:**

VISOS PROCEDŪROS ATLIKTOS TERITORIJŲ PLANAVIMO DOKUMENTŲ RENGIMO INFORMACINĖJE SISTEMOJE (PASLAUGOS TPD Nr. S-VT-13-19-299).

**PLANAVIMO ORGANIZATORIAUS PRITARIMAS:**

Rašytinis 2019-12-06 pritarimas viso plano sprendiniams pateiktas teritorijų planavimo dokumentų rengimo informacinėje sistemoje. Pritarimą pateikė planavimo organizatorius UAB „Statybinės technikos rojus“ direktorius Oleg Kavrus.

**TERITORIJŲ PLANAVIMO KOMISIJOS DERINIMAS:**

Teritorijų planavimo komisija derinimo išvadą pateikė 2020-\_\_-\_\_, Nr.REG \_\_\_\_  
Nutarta: \_\_\_\_\_

**PATIKRINTA:**

Valstybinė teritorijų planavimo ir statybos inspekcijos prie Aplinkos ministerijos. Teritorijų planavimo dokumento patikrinimo aktas išduotas 2020-\_\_-\_\_, Nr.REG \_\_\_\_  
Patikrinimo išvada: \_\_\_\_\_

**PATVIRTINTA:**

Lietuvos Geologijos tarnyba prie AM

 UAB „Statybinės technikos rojus“	<b>PLANAVIMO ORGANIZATORIUS:</b> Organizatorius: UAB „Statybinės technikos rojus“, jm. k. 304553243, M. Mažvydo g. 16, LT-06269, Vilnius tel. 8-675-99910 el.p. olegotransportas@gmail.com	<b>OBJEKTAS:</b> Objektas: VILNIAUS MIESTO DOBROVOLĖS II TELKINIO SMĖLIO IR ŽYVRO IŠTEKLIŲ NAUDOJIMO PLANAS
	<b>PLANAVIMO RENGĖJAS:</b> UAB „GJ MAGMA“, jm. k. 121428749, Vaidevučio g.18, LT-08402,Vilnius, tel.85-2318178, faks.85-2784455, el.p. gjmagma@gmail.com	<b>ETAPAS:</b> SPECIALIOJO PLANO RENGIMO STADIJA: SPRENDINIŲ KONKRETIZAVIMAS
Brėžinys Nr. 4	<b>PAGRINDINIS BRĖŽINYS</b>	
Mastelis M 1:1 000		
KPGV (Nr. TPV.0046) architektė (Nr. ATP1823)	A. Armanavičius N. Bareikienė	Lapas Lapų 2019 1 1