


IV vietinės reikšmės kelias. Privažiavimas numatytas Kretlingalės seniūnijos Plikių kadastro vietovės žemėlapyje projekte (21-III-4) Klaipėdos r. sav. vietinės reikšmės kelių žemėlapyje kelio Nr. KL1116. Klaipėdos rajono savivaldybės tarybos 2017 m. vasario 23 d. sprendimu Nr. T11-72 patvirtinama Klaipėdos rajono vietinės reikšmės kelių (gatvių) sąrašas kelias Nr. 1116 - privažiuojamasis kelias prie žvyro karjero nuo kelio 217 Klaipėda-Jokūbas. 2014-08-28 Klaipėdos rajono tarybos posėdyje Nr. 7 bendru sutarimu kelii suteiktas Maumedžių gatvės pavadinimas.

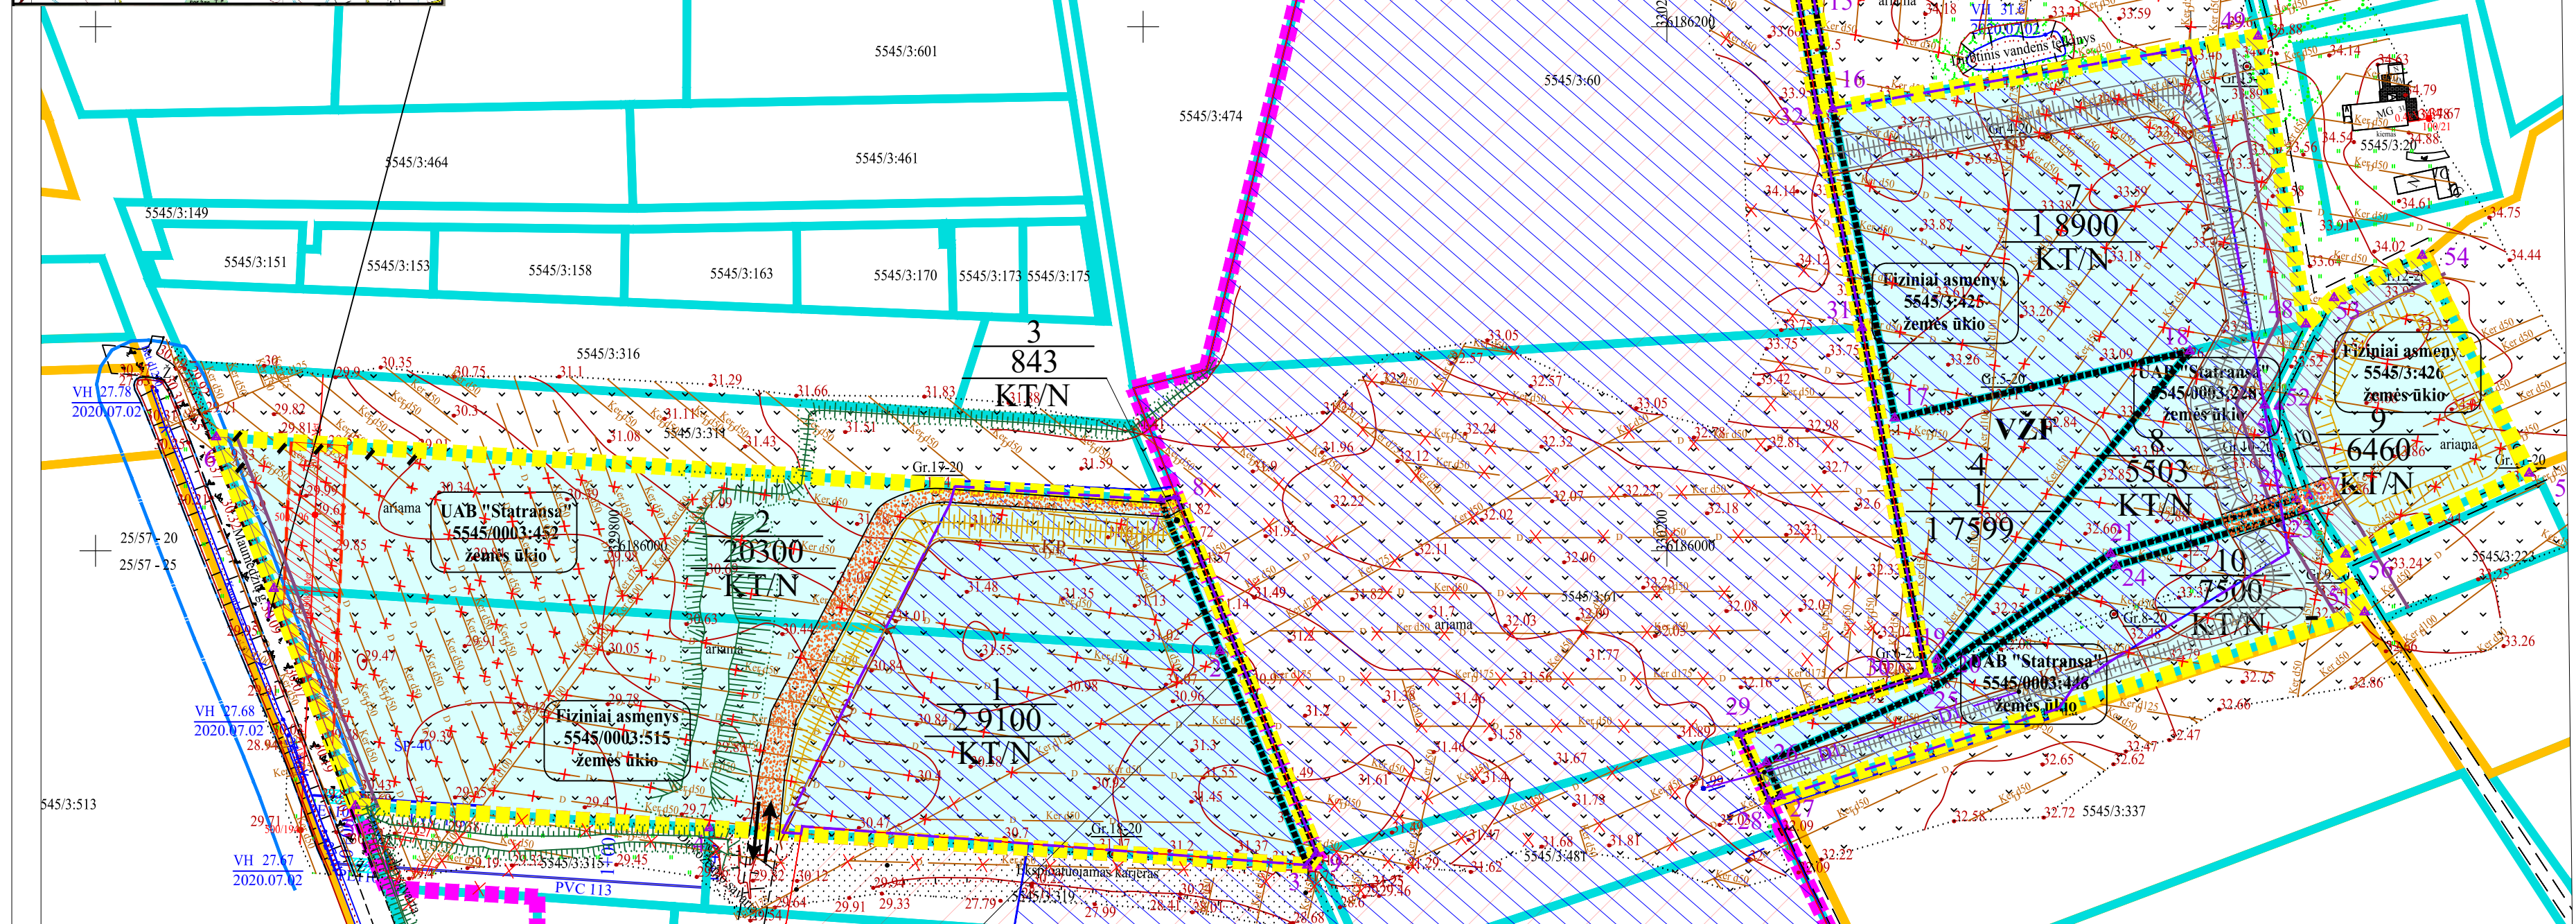

SUTARTINIAI ŽENKLAI

Teritorijos naudojimo, tvarkymo ir (ar) apsaugos režimai (kasybos laikotarpiui)

- 1 - Sklypo numeris
- 2 - Sklypo plotas (m²)
- 3 - Pagrindinė žemės sklypo naudojimo paskirtis/ Žemės sklypo naudojimo būdas:
KT - kitos paskirties žemė/
N - naudingųjų iškasenų teritorijos

Prioritetinis teritorijos naudojimo būdas:

- naudingųjų iškasenų teritorijos

Kiti ženklai

- Specialiojo plano galiojimo riba/planuojamos teritorijos riba
- Ptvirtinto specialiojo plano galiojimo riba (2019-02-15 reg. Nr. T00082983)
- Esamų geodeziškai matuotų žemės sklypų ribos
- Esamų preliminariai matuotų žemės sklypų ribos
- Esamų geodeziškai matuotų infrastruktūros žemės sklypų ribos
- Formuojami sklypai
- Projektojamų kasybos sklypo plėtros riba
- Projektojamų išorinių kasybos pakopos kontūras
- Žemės sklypo kampinis taškas ir jo Nr.
- Esamas kelias iš karjero
- Planuojami karjero vidaus keliai
- Produkcijos išvežimo kelias
- Esami dirvožemio pylimai/sąvartos
- Projektojami dirvožemio pylimai
- Projektojami priemolio pylimai/sąvartos
- UAB "Statnsa" skirtas kasybos sklypas
- Detaliai išvalgytų išteklių plotas
- Elektros tinklų apsaugos zona
- Kelio apsaugos zona
- Esamas kelio servitutas
- Griovio priežiūros juosta (15 m nuo griovio šlaito viršutinės briaunos)
- Daugiametė žolė (prie griovio) apsauginė juosta (1 m nuo griovio šlaito viršutinės briaunos)
- Anksčiau suprojektuotas sausintuvų/rinktuvų atkarpa
- Anksčiau suprojektuotas naujas rinktuvo ruožas
- Anksčiau suprojektuotas sausintuvų išleidimas
- Naikinamos sausintuvų/rinktuvų atkarpos
- Suprojektuotas naujas rinktuvo ruožas
- Įrengiamos žiotys

SPECIALIOJO PLANO TERITORIJOS NAUDOJIMO, TVARKYMO, APSAUGOS PRIEMONIŲ IR ŠALYGŲ APRASOMOJI LENTELĖ KASYBOS LAIKOTARPIUI

Sklypo Nr.	UAB "Statnsa" žemės ūkio	Sklypo (jo dalies) kampų koordinatės, LKS-94		Privalomieji reikalavimai	Specialiosios žemės naudojimo sąlygos			
		X	Y					
1	6939	1	6185985.57	329668.07	Kelių apsaugos zonos (III skyrius, antrasis skirsnis) (661m ²); Elektros tinklų apsaugos zonos (III skyrius, ketvirtasis skirsnis) (677m ²); Melioruotos žemės ir melioracijos statinių apsaugos zonos (VI skyrius, antrasis skirsnis); Žemės gelmių išteklių telkiniai (VI skyrius, tryliktasis skirsnis) (1 2951m ²)			
		2	6185961.8	330029.34				
		3	6185879.95	330062.71				
		4	6185894.23	329834.26				
		5	6185902.67	329699.26				
2	1607	1	6185985.57	329668.07	Kelių apsaugos zonos (III skyrius, antrasis skirsnis) (462m ²); Elektros tinklų apsaugos zonos (III skyrius, ketvirtasis skirsnis) (1125m ²); Melioruotos žemės ir melioracijos statinių apsaugos zonos (VI skyrius, antrasis skirsnis); Žemės gelmių išteklių telkiniai (VI skyrius, tryliktasis skirsnis) (5754m ²)			
		2	6185961.8	330029.34				
		7	6186019.38	330006.71				
		6	6186043.43	329646.07				
		3	843	3		6185879.95	330062.71	Žemės gelmių išteklių telkiniai (VI skyrius, tryliktasis skirsnis) (843m ²)
				2		6185961.8	330029.34	
7	6186019.38			330006.71				
8	6186020.77			330012.61				
9	6185884.53			330066.17				
4	17599	10	6186286.81	330076.2	Melioruotos žemės ir melioracijos statinių apsaugos zonos (VI skyrius, antrasis skirsnis); Žemės gelmių išteklių telkiniai (VI skyrius, tryliktasis skirsnis) (1 7331m ²)			
		11	6186290.58	330108.7				
		12	6186306.16	330109.85				
		13	6186337.05	330238.07				
		14	6186230.19	330309.48				
		15	6186213.23	330255.68				
		16	6186168.55	330263.36				
		17	6186050.64	330286.97				
		18	6186076.21	330399.67				
		19	6185958.48	330302.95				
		20	6185949.94	330303.6				
		21	6185998.93	330369.41				
		22	6186019.71	330440.3				
		23	6186015.29	330442.98				
		24	6185994.35	330371.55				
		25	6185946.56	330300.06				
		26	6185919.36	330237.98				
		27	6185906.41	330243.64				
		28	6185904.41	330239.06				
		29	6185930.26	330227.76				
		30	6185952.86	330298.9				
		31	6186085.13	330274.51				
		32	6186167.97	330257.52				
		33	6186294.52	330235.65				
		34	6186274.21	330074.15				

Specialiosios žemės naudojimo sąlygos:

- Kelių apsaugos zonos (III skyrius, antrasis skirsnis);
- Elektros tinklų apsaugos zonos (III skyrius, ketvirtasis skirsnis);
- Melioruotos žemės ir melioracijos statinių apsaugos zonos (VI skyrius, antrasis skirsnis);
- Žemės gelmių išteklių telkiniai (VI skyrius, tryliktasis skirsnis).

Esamas servitutas:

SI 2.14. Kelio servitutas - teisė važiuoti transporto priemonėmis, teisė naudotis pėsčiųjų taku, varyti gyvulius (tarnaujantysis daiktas);

Atsižvelgiant į planuojamos teritorijos padėtį Klaipėdos rajono bendrojo plano sprendiniuose išskirtose tvarkymo zonose ir jose nustatytus specialiuosius reglamentus, įvertinus liekaninį kasybos poveikį aplinkai, baigus naudingosios iškasenos eksploatavimą, žemės sklypų, kurių projektiniai Nr. 3 ir 4, pagrindinė žemės gelmių naudojimo paskirtis keičiama - vandens ūkio (H). Naudojimo būdai gali būti: ūkiniai veiksmai naudojami vandens telkiniai (H1), rekreaciniai vandens telkiniai (H2), bendrojo naudojimo vandens telkiniai (H4). Žemės sklypų, kurių projektiniai Nr. 1, 2, 5, 6, 7, 8, 9, 10, pagrindinė žemės naudojimo paskirtis paliekama kita (KT). Naudojimo būdai gali būti: vienbučių ir dvibučių gyvenamųjų pastatų teritorijos (G1), susisiekimo ir inžinerinių tinklų koridorių teritorijos (I2), rekreacinės teritorijos (R), komercinės paskirties objektų teritorijos (K), visuomeninės paskirties teritorijos (V).

Žemės sklypų Nr. 1, 2, 5, 6, 7, 8, 9, 10 padalijimui ir reglamentų nustatymui turi būti rengiamas teritorijos detalusis planas arba kitas teritorijų planavimo dokumentas pagal tuo metu galiojančių teisės aktų nustatytą tvarką.

Paskirtis keičiama ir būdas/ai nustatomi atlikus išeksploatuoto telkinio (dalies) markšneiderinius apmatavimus ir žemės sklypo (-ų) kadastrinius matavimus ar jų patikslinimą.

VISOS PROCEDŪROS ATLIKTO TERITORIJŲ PLANAVIMO DOKUMENTŲ RENGIMO INFORMACINĖJE SISTEMOJE (PASLAUGOS NR. TPD Nr. S-VT-55-22-1049).		<p>PLANAVIMO ORGANIZATORIUS: UAB „STATRANSA“, jm. k. 141826479, Liepų g. 48 B, Klaipėda, LT-92107, tel. +370 698 87637, el.p.info@statransa.lt</p>	<p>OBJEKTAS: KLAIPĖDOS RAJONO PLIKIŲ ŽVYRO TELKINIO IŠTEKLIŲ DALIES ŽEMĖS GELMIŲ NAUDOJIMO PLANAS</p>
PATVIRTINTA: Lietuvos Geologijos tarnyba prie AM		<p>PLANAVIMO RENGĖJAS: UAB „GIGA MAGMA“, jm. k. 121428749, Vaidlevočių g.18, LT-08402, Vilnius, tel.85-2318178, faks.85-2784455, el.p.gigmagma@gmail.com</p>	<p>ETAPAS: SPECIALIOJO PLANO RENGIMAS STADIJA: SPRENDINIŲ KONKRETIZAVIMAS</p>
Brėžinys Nr.	4	PAGRINDINIS BRĖŽINYS	
Mastelis	M 1:5 000		
PV (Nr.TPV0002)	Tatjana Kuzavinienė		
Architektė (Nr. A 1823)	Nijolė Bareikienė	2023	Lapas 1