


PRIVALOMIEJI TERITORIJOS TVARKYMO IR NAUDOJIMO REŽIMO REIKALAVIMAI

1 - žemės sklypo (teritorijos) naudojimo būdas ir pobūdis;	n
2 - leistinas pastatų aukštis;	m
3 - leistinas užstatymo tankumas;	1 2
4 - leistinas užstatymo intensyvumas;	3 4
5 - kasybos vieta;	5 6
6 - komunalinių ar vietinių inžinerinių tinklų, teritorijos (žemės sklypo) inžinerinio aprūpinimo būdai ir komunikaciniai koridoriai;	7 8
7 - susisiekimo sistemos organizavimas, transporto šrautai;	9 10
8 - servitutai;	11 12
9 - urbanistiniai ir architektūriniai reikalavimai;	
10 - gamtos ir kultūros paveldo vertybių apsaugos reikalavimai;	
11 - teritorijos (žemės sklypo) apželdinimas - proc. nuo sklypo ploto;	
12 - specialiosios žemės ir miško naudojimo sąlygos.	

n - sklypo numeris;
m - sklypo plotas, ha;

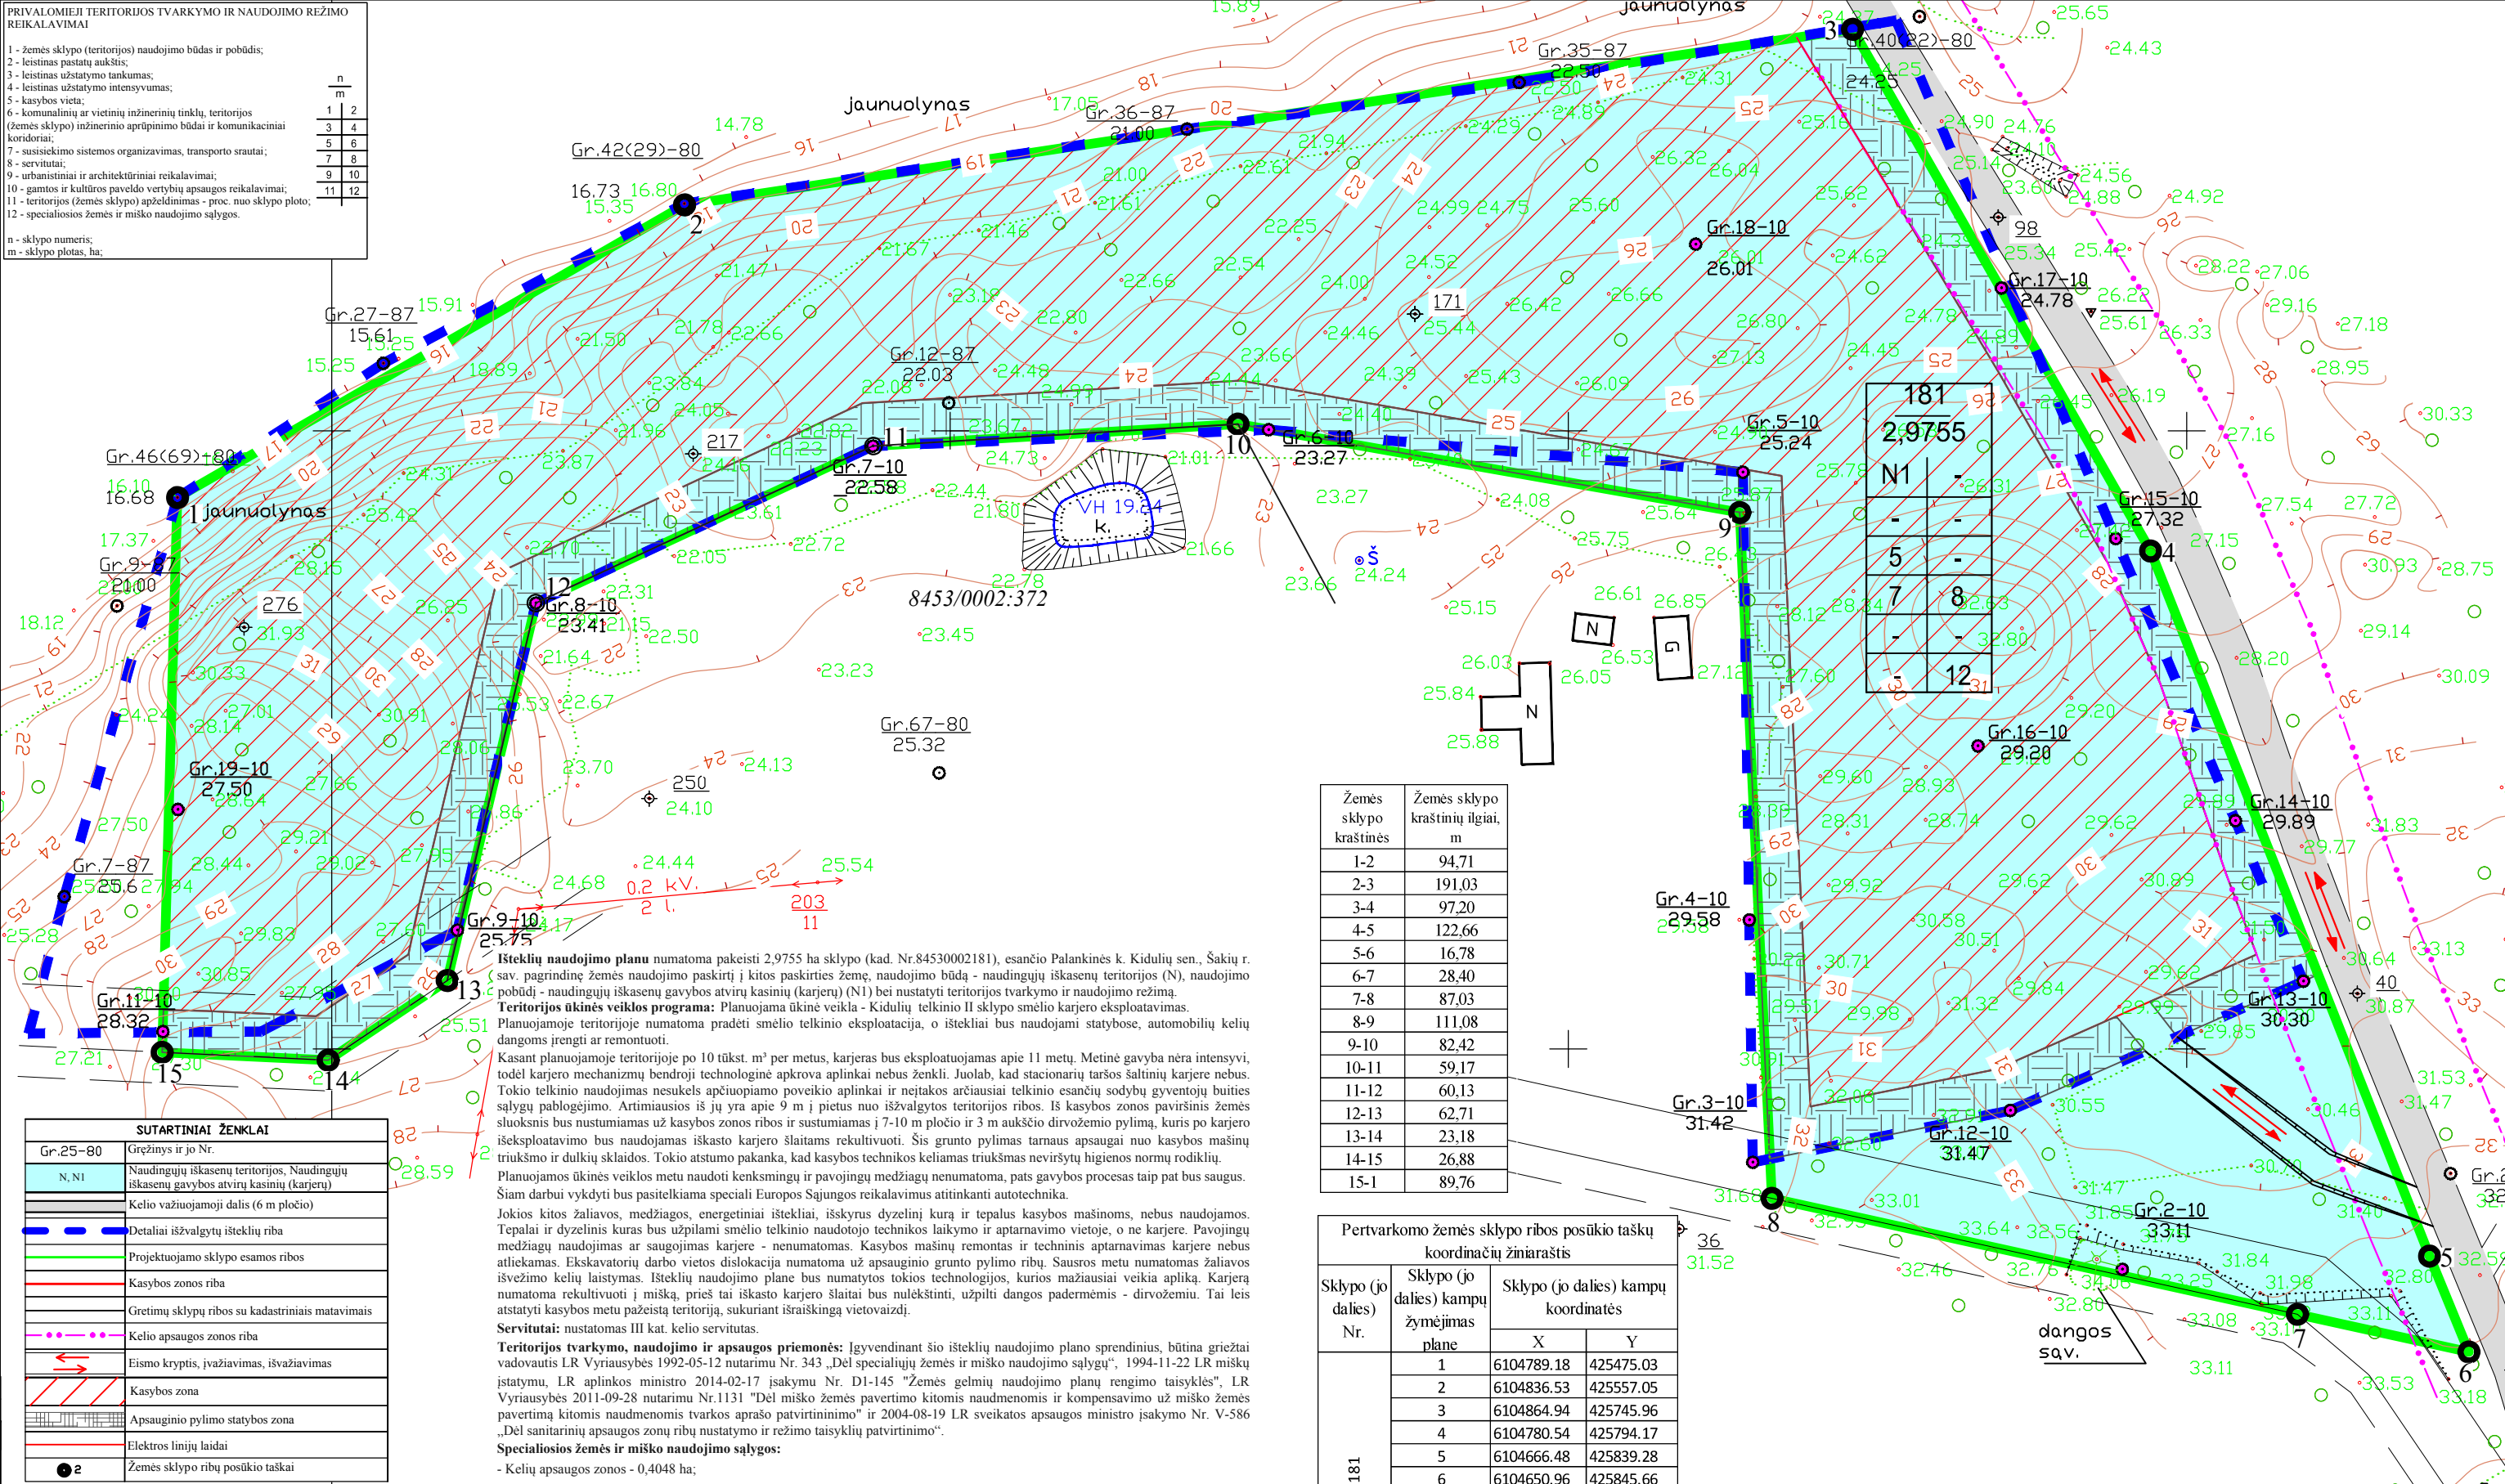

Išteklių naudojimo planu numatoma pakeisti 2,9755 ha sklypo (kad. Nr.84530002181), esančio Palankinės k. Kidulių sen., Šakių r. sav. pagrindinę žemės naudojimo paskirtį į kitos paskirties žemę, naudojimo būdą - naudingųjų iškasenų teritorijos (N), naudojimo pobūdį - naudingųjų iškasenų gavybos atvirų kasinių (karjerų) (N1) bei nustatyti teritorijos tvarkymo ir naudojimo režimą.

Teritorijos ūkinės veiklos programa: Planuojama ūkinė veikla - Kidulių telkinio II sklypo smėlio karjero eksploatavimas. Planuojamoje teritorijoje numatoma pradėti smėlio telkinio eksploatacija, o ištekliai bus naudojami statybose, automobilių kelių dangoms įrengti ar remtuoti.

Kasant planuojamoje teritorijoje po 10 tūkst. m³ per metus, karjeras bus eksploatuojamas apie 11 metų. Metinė gavyba nėra intensyvi, todėl karjero mechanizmų bendroji technologinė apkrova aplinkai nebus ženkliai. Juolab, kad stacionarių taršos šaltinių karjere nebus. Tokio telkinio naudojimas nesukels apčiuopiamo poveikio aplinkai ir neįtakos artimiausiai telkinio esančių sodybų gyventojų buities sąlygų pablogėjimo. Artimiausias iš jų yra apie 9 m į pietus nuo išvalytos teritorijos ribos. Iš kasybos zonos paviršinis žemės sluoksnis bus nustumiamas už kasybos zonos ribos ir sustumiamas į 7-10 m pločio ir 3 m aukščio dirvožemio pylimą, kuris po karjero išskopavimo bus naudojamas iškasto karjero šlaitams reikultuoti. Šis grunto pylimas tarnaus apsaugai nuo kasybos mašinų triukšmo ir dulkių sklaidos. Tokio atstumo pakanka, kad kasybos technikos keliamas triukšmas neviršytų higienos normų rodiklių. Planuojamos ūkinės veiklos metu naudoti kenksmingų ir pavojingų medžiagų nenumatoma, pats gavybos procesas taip pat bus saugus. Šiam darbiui vykdyti bus pasitelkiama speciali Europos Sąjungos reikalavimus atitinkanti autotechnika.

Jokios kitos žaliavos, medžiagos, energetiniai ištekliai, išskyrus dyzelinį kurą ir tepalus kasybos mašinoms, nebus naudojami. Tepalai ir dyzelinis kuras bus užpilami smėlio telkinio naudotojo technikos laikymo ir aptarnavimo vietoje, o ne karjere. Pavojingų medžiagų naudojimas ar saugojimas karjere - nenumatomas. Kasybos mašinų remontas ir techninis aptarnavimas karjere nebus atliekamas. Ekskavatorių darbo vietos dislokacija numatoma už apsauginio grunto pylimo ribų. Sausros metu numatomas žaliavos išvežimo kelių laistymas. Išteklių naudojimo plane bus numatytos tokios technologijos, kurios mažiausiai veikia apliką. Karjerą numatoma reikultuoti į mišką, prieš tai iškasto karjero šlaitai bus nulėkštinami, užpilti dangos padėrmėmis - dirvožemiu. Tai leis atstatyti kasybos metu pažeistą teritoriją, sukiant išraiškingą vietovaidį.

Servitutai: nustatomas III kat. kelio servitutas.

Teritorijos tvarkymo, naudojimo ir apsaugos priemonės: Įgyvendinant šio išteklių naudojimo plano sprendinius, būtina griežtai vadovautis LR Vyriausybės 1992-05-12 nutarimu Nr. 343 „Dėl specialiųjų žemės ir miško naudojimo sąlygų“, 1994-11-22 LR miškų įstatymu, LR aplinkos ministro 2014-02-17 įsakymu Nr. D1-145 „Žemės gelmių naudojimo planų rengimo taisyklės“, LR Vyriausybės 2011-09-28 nutarimu Nr.1131 „Dėl miško žemės pavertimo kitomis naudmenomis ir kompensavimo už miško žemės pavertimą kitomis naudmenomis tvarkos aprašo patvirtinimo“ ir 2004-08-19 LR sveikatos apsaugos ministro įsakymu Nr. V-586 „Dėl sanitarinių apsaugos zonų ribų nustatymo ir režimo taisyklių patvirtinimo“.

Specialiosios žemės ir miško naudojimo sąlygos:

- Kelių apsaugos zonos - 0,4048 ha;
- Miško naudojimo apribojimai - 2,7197 ha;
- Naudingųjų iškasenų telkiniai - 2,9755 ha;

Pastaba: sklypo specialiosios naudojimo sąlygos tikslinamos kadastrinių matavimų metu.


Inžineriniai tinklai: Inžinerinių tinklų prisijungti nenumatoma. Vanduo technologinio proceso metu naudojamas nebus, todėl ir nuotekų ūkinės veiklos metu nesusidarys. Geriamasis vanduo darbuotojams bus atvežamas nedidelėse talpose. Šių darbininkų poreikiams tenkinti bus pastatytas konteinerinio tipo namelis ir tualetas su išgriebimo duobe. Susikaupusios išgriebimo duobės turinys periodiškai bus išvežamas į sąvartyną.

Žemės sklypo kraštinės	Žemės sklypo kraštinių ilgiai, m
1-2	94,71
2-3	191,03
3-4	97,20
4-5	122,66
5-6	16,78
6-7	28,40
7-8	87,03
8-9	111,08
9-10	82,42
10-11	59,17
11-12	60,13
12-13	62,71
13-14	23,18
14-15	26,88
15-1	89,76

Sklypo (jo dalies) Nr.	Sklypo (jo dalies) kampų žymėjimas plane	Sklypo (jo dalies) kampų koordinatės	
		X	Y
8453/0002-0181	1	6104789.18	425475.03
	2	6104836.53	425557.05
	3	6104864.94	425745.96
	4	6104780.54	425794.17
	5	6104666.48	425839.28
	6	6104650.96	425845.66
	7	6104657.07	425817.93
	8	6104675.82	425732.94
	9	6104786.78	425727.73
	10	6104801.08	425646.56
	11	6104797.52	425587.50
	12	6104772.12	425533.00
	13	6104711.06	425518.67
	14	6104698.18	425499.41
	15	6104699.45	425472.56

SUTARTINIAI ŽENKLAI

Gr.25-80	Grėžinys ir jo Nr.
N, N1	Naudingųjų iškasenų teritorijos, Naudingųjų iškasenų gavybos atvirų kasinių (karjerų)
	Kelio važiuojamoji dalis (6 m pločio)
	Detaliai išvalytų išteklių riba
	Projektuojamo sklypo esamos ribos
	Kasybos zonos riba
	Gretimų sklypų ribos su kadastriniais matavimais
	Kelio apsaugos zonos riba
	Eismo kryptis, įvažiavimas, išvažiavimas
	Kasybos zona
	Apsauginio pylimo statybos zona
	Elektros linijų laidai
● 2	Žemės sklypo ribų postikio taškai

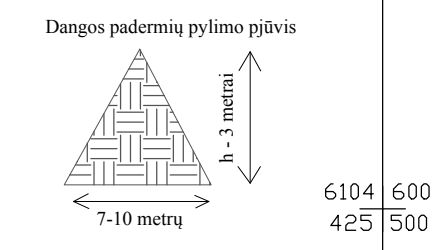

Grafinis priedas Nr.1	Šakių rajono Kidulių smėlio telkinio II sklypo naujas plotas. Pagrindinis brėžinys	
Mastelis	1: 1000	
J. Kličiaus individuali įmonė "Gelmių tyrimai"		
Savininkas	J. Kličius	2015

PLANAVIMO ORGANIZATORIUS:
UAB "Šakių hidrotechnika"
Su sprendimais sutinku.....data.....