


↑ Koordinačių sistema - LKS-94
Aukščių sistema - LAS07

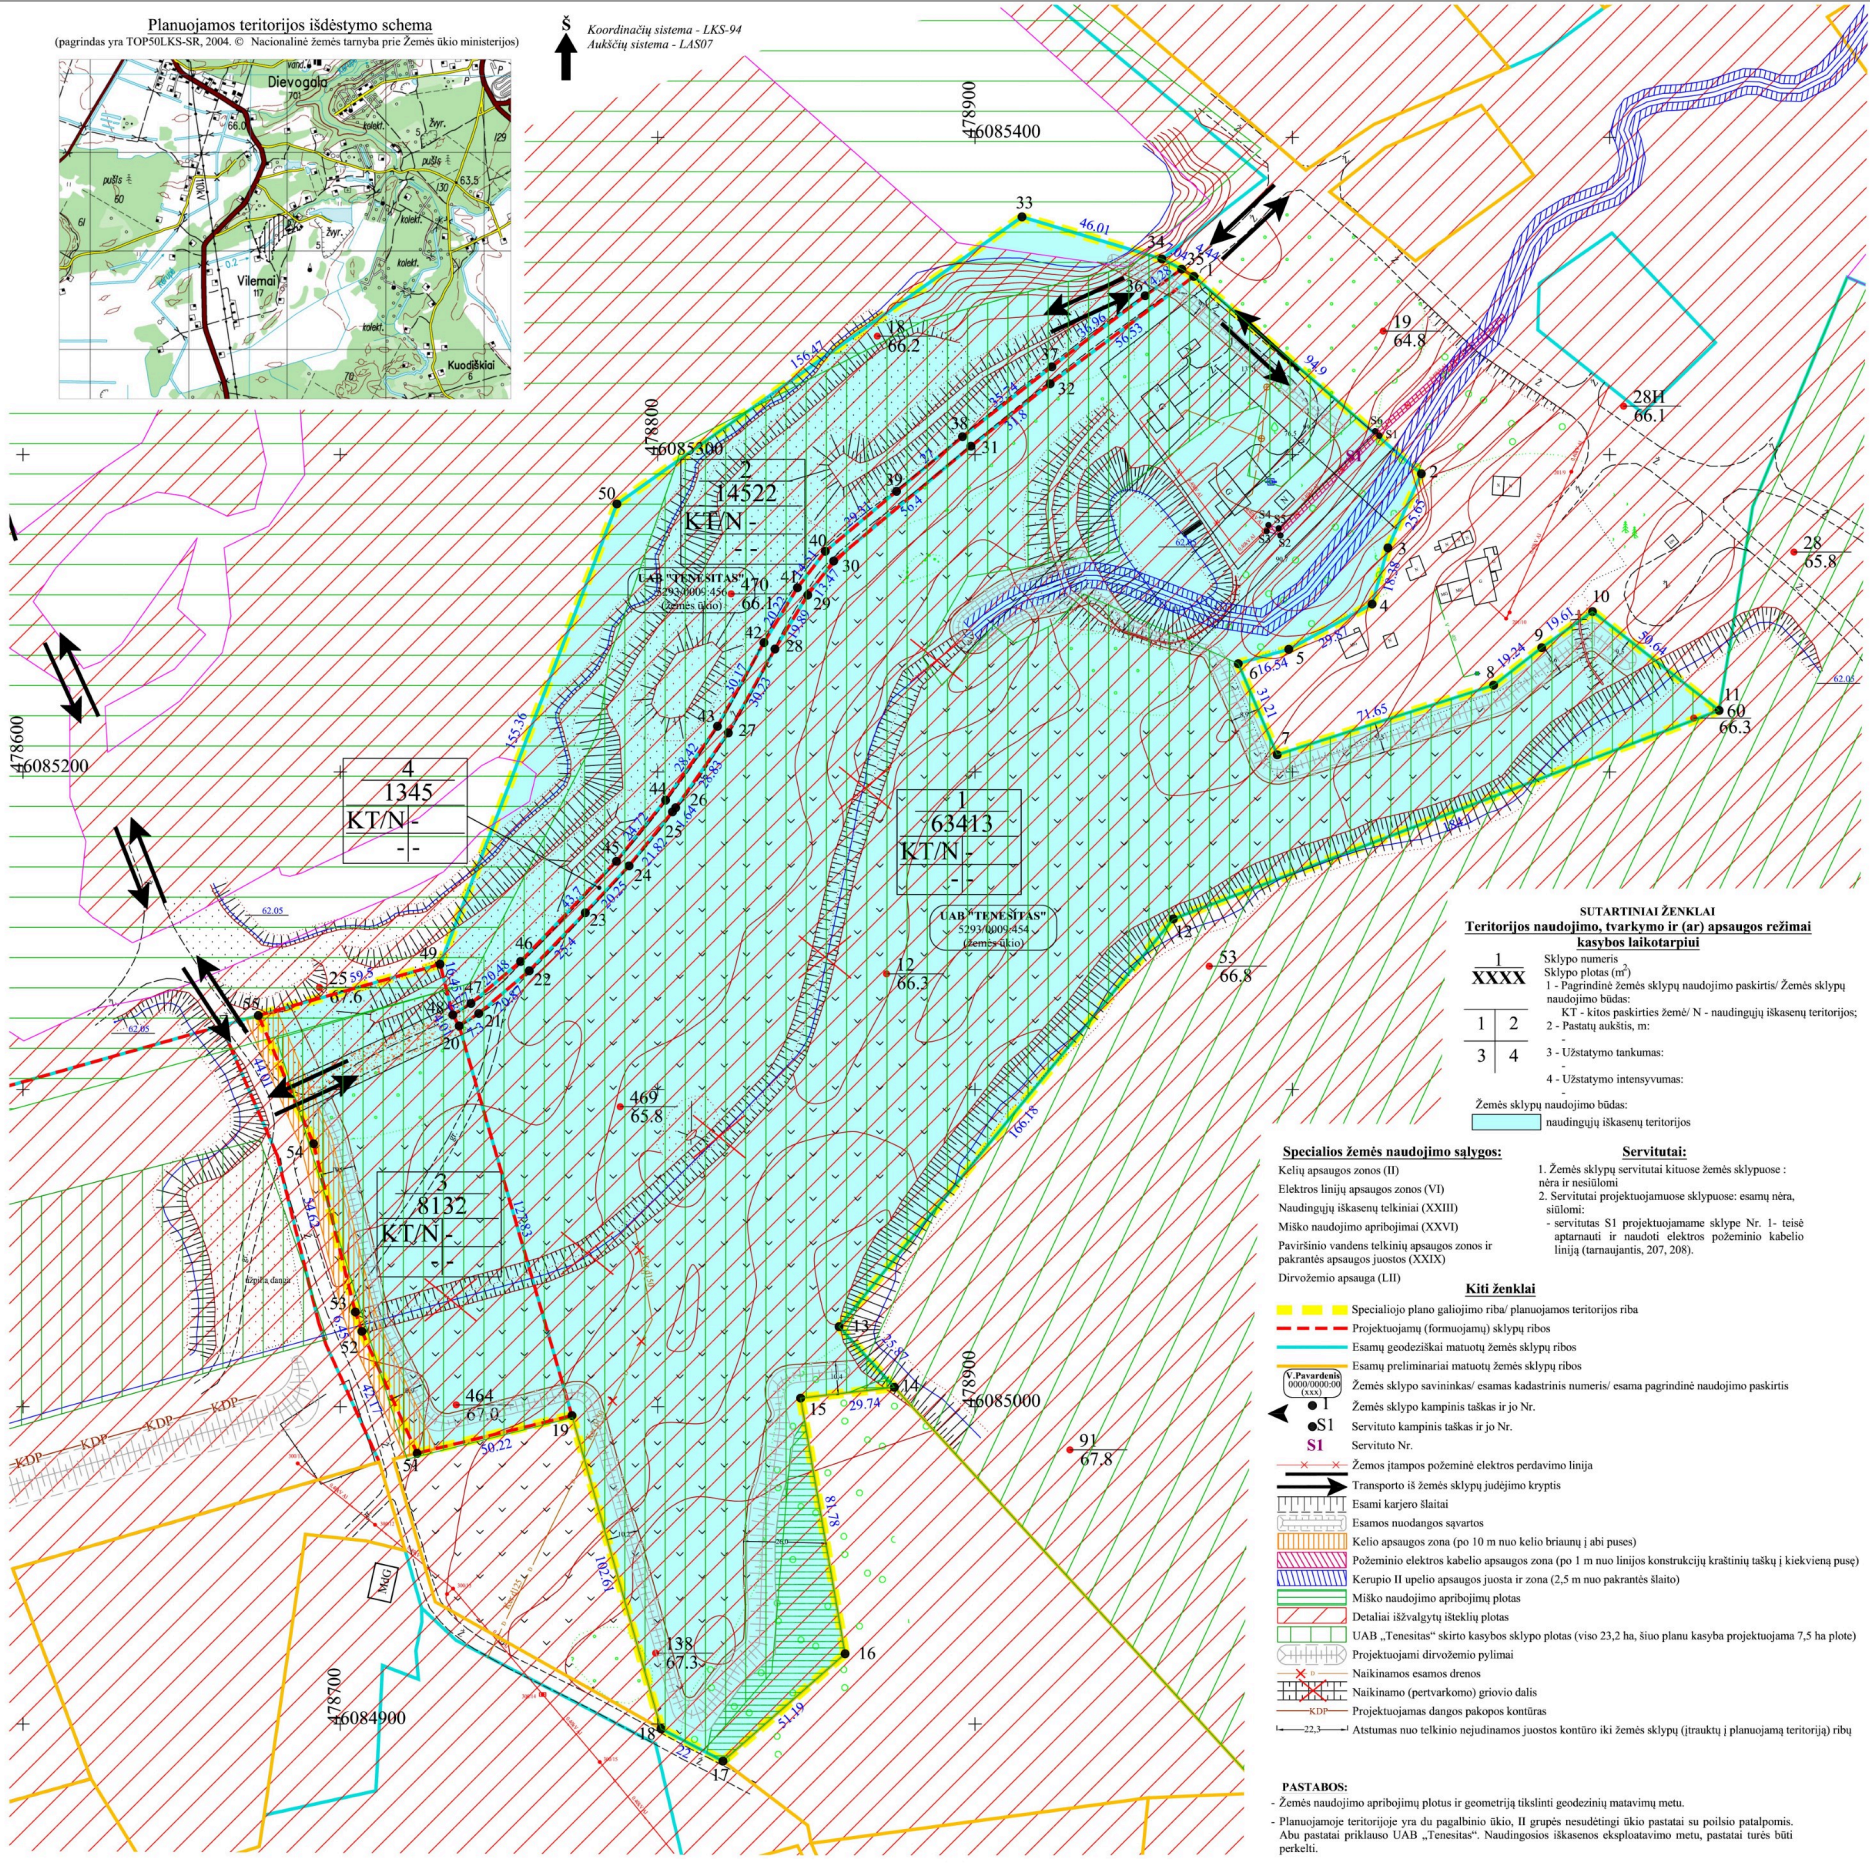

SUTARTINAI ŽENKLAI
Teritorijos naudojimo, tvarkymo ir (ar) apsaugos režimai
kasybos laikotarpiui

1	2	3	4
XXXX			
1	2	3	4

Sklypo numeris
Sklypo plotas (m²)
1 - Pagrindinė žemės sklypo naudojimo paskirtis/ Žemės sklypo naudojimo būdas:
2 - Pastatų aukštis, m:
3 - Užstatymo tankumas;
4 - Užstatymo intensyvumas;

Žemės sklypo naudojimo būdas:
naudingųjų iškasenų teritorijos

- Specialios žemės naudojimo sąlygos:**
- Kelių apsaugos zonos (II)
 - Elektrous linijų apsaugos zonos (VI)
 - Naudingųjų iškasenų telkiniai (XXIII)
 - Miško naudojimo apribojimai (XXVI)
 - Paviršinio vandens telkinių apsaugos zonos ir pakrantės apsaugos juostos (XXIX)
 - Dirvožemio apsauga (LII)
- Kiti ženklai**
- Specialiojo plano galiojimo riba/ planuojamos teritorijos riba
 - Projektuojamų (formuojamų) sklypų ribos
 - Esamų geodeziškai matuotų žemės sklypų ribos
 - Esamų preliminariai matuotų žemės sklypų ribos
 - Žemės sklypo savininkas/ esamas kadastrinis numeris/ esama pagrindinė naudojimo paskirtis
 - Žemės sklypo kampinis taškas ir jo Nr.
 - Servituto kampinis taškas ir jo Nr.
 - Servituto Nr.
 - Žemės įtampos požeminė elektros perdavimo linija
 - Transporto iš žemės sklypų judėjimo kryptis
 - Esami karjero slaitai
 - Esamos nuodangos sąvartos
 - Kelio apsaugos zona (po 10 m nuo kelio briaunų į abi puses)
 - Požeminio elektros kabelio apsaugos zona (po 1 m nuo linijos konstrukcijų kraštinį taškų į kiekvieną pusę)
 - Kerupio II upelio apsaugos juosta ir zona (2,5 m nuo pakrantės slaito)
 - Miško naudojimo apribojimų plotas
 - Detaliai išvalgyti išteklų plotas
 - UAB „Tenesitas“ skirti kasybos sklypo plotas (viso 23,2 ha, šiuo planu kasyba projektuojama 7,5 ha plote)
 - Projektuojami dirvožemio pylimai
 - Naikinamos esamos drenos
 - Naikinamo (pertvarkomo) griovio dalis
 - Projektuojamas dangos pakopos kontūras
 - Atstumas nuo telkinio nejudinamos juostos kontūro iki žemės sklypų (įtrauktų į planuojamą teritoriją) ribų

PASTABOS:

- Žemės naudojimo apribojimų plotus ir geometriją tikslinti geodezinių matavimų metu.
- Planuojamoje teritorijoje yra da pagalbiniis ūkiu, II grupės nesudėtingi ūkiu pastatai su poišio patalpomis. Abu pastatai priklauso UAB „Tenesitas“. Naudingosios iškasenos eksploatavimo metu, pastatai turės būti perkelti.

SPECIALIOJO PLANO TERITORIJOS TVARKYMO REŽIMO PAGRINDINIŲ SPRENDINIŲ APRASOMOJI LENTELĖ KASYBOS LAIKOTARPIUI

Sklypo (o dalies) Nr. Servituto (o dalies) Nr. plotas	Sklypo (o dalies) kampų koordinatės / Servituto (o dalies) kampų koordinatės	Priemonių reikavimai		Specialios žemės naudojimo sąlygos (plotas, m ²)	
		Sklypo (o dalies) plotas, m ²	Servituto (o dalies) plotas, m ²	Sklypo naudojimo būdas	Specialios žemės naudojimo sąlygos (plotas, m ²)
1	6085156.19 479068.95				
2	6085294.00 479040.63				
3	6085270.61 479030.11				
4	6085252.93 479025.10				
5	6085238.65 479096.86				
6	6085234.15 479082.94				
7	6085205.45 478995.21				
8	6085227.35 479063.43				
9	6085238.19 479078.59				
10	6085208.97 479094.86				
11	6085219.42 479134.48				
12	6085153.71 479062.51				
13	6085025.22 478857.13				
14	6085006.13 478754.59				
15	6085000.72 478845.05				
16	6085022.15 478959.94				
17	6084888.15 478828.59				
18	6084988.52 478801.08				
19	6084997.21 478772.98				
20	6085120.00 478737.44				
21	6085123.90 478743.61				
22	6085137.38 478759.54				
23	6085155.66 478777.18				
24	6085170.45 478791.01				
25	6085187.46 478804.67				
26	6085188.74 478805.69				
27	6085212.33 478827.27				
28	6085238.76 478836.94				
29	6085255.76 478847.27				
30	6085266.47 478855.44				
31	6085302.66 478898.70				
32	6085322.34 478923.68				
33	6085305.96 479027.46				
34	6085274.56 478994.26				
35	6085275.90 478991.90				
36	6085277.81 478992.49				
37	6085272.70 478924.19				
38	6085305.66 478896.05				
39	6085288.44 478875.26				
40	6085269.56 478852.84				
41	6085258.04 478844.02				
42	6085240.76 478833.49				
43	6085214.40 478818.84				
44	6085191.15 478802.49				
45	6085171.87 478787.02				
46	6085140.31 478756.80				
47	6085127.08 478741.17				
48	6085123.47 478735.44				
49	6085139.43 478731.44				
50	6085284.46 478757.15				
51	6084983.33 478724.19				
52	6085023.74 478706.78				
53	6085020.85 478704.71				
54	6085082.87 478691.57				
55	6085123.29 478674.17				
56	6085139.43 478731.44				
57	6085123.47 478735.44				
58	6084984.62 478687.47				
59	6084982.67 478685.90				
60	6085123.47 478735.44				
61	6085127.08 478741.17				
62	6085140.31 478756.80				
63	6085171.87 478787.02				
64	6085191.15 478802.49				
65	6085214.40 478818.84				
66	6085240.76 478833.49				
67	6085258.04 478844.02				
68	6085269.56 478852.84				
69	6085288.44 478875.26				
70	6085305.66 478896.05				
71	6085327.70 478924.19				
72	6085309.96 478927.46				
73	6085305.96 479027.46				
74	6085274.56 478994.26				
75	6085275.90 478991.90				
76	6085277.81 478992.49				
77	6085272.70 478924.19				
78	6085305.66 478896.05				
79	6085288.44 478875.26				
80	6085269.56 478852.84				
81	6085258.04 478844.02				
82	6085240.76 478833.49				
83	6085214.40 478818.84				
84	6085191.15 478802.49				
85	6085171.87 478787.02				
86	6085140.31 478756.80				
87	6085127.08 478741.17				
88	6085123.47 478735.44				
89	6085139.43 478731.44				
90	6085284.46 478757.15				
91	6084983.33 478724.19				
92	6085023.74 478706.78				
93	6085020.85 478704.71				
94	6085082.87 478691.57				
95	6085123.29 478674.17				

VISOS PROCEDŪROS ATLIKTOS TERITORIJŲ PLANAVIMO DOKUMENTŲ RENGIMO INFORMACIJEJE SISTEMOJE (PASLAUGOS NRS-VT-52-16-399).
PLANAVIMO ORGANIZATORIAUS PRITARIMAS:
Rasytinis pritarimas viso plano sprendimams pateiktas teritorijų planavimo dokumentų rengimo informacinėje sistemoje. Pritarimą pateikė planavimo organizatorius UAB „Tenesitas“ direktorius Pranas Vičiulis

TERITORIJŲ PLANAVIMO KOMISIJOS DERINIMAS:
Teritorijų planavimo komisija derinimo išvadą pateikė _____, Nr. _____, Nutarta: _____

PATIKRINTA:
Valstybinė teritorijų planavimo ir statybos inspekcija prie Aplinkos ministerijos Kauno skyrius. Teritorijų planavimo dokumento patikrinimo akta išduotas _____, Nr. _____. Patikrinimo išvada: _____

PATVIRTINTA:
Lietuvos Geologijos tarnyba prie Aplinkos ministerijos

<p>PLANAVIMO ORGANIZATORIUS: UAB „TENESITAS“, įmonės kodas 134575667, Elektronų g. 15, LT-04002 Vilnius, tel./faksas: 8 71 201025; 8 698 25704, e-paštas: info@tenesitas.lt</p>	<p>OBJEKTAS: KAUNO RAJONO ZAPYŠKIO ŽYVIO IR SMĖLIO TELKINIO III SKLYPO DALIES NAUDOJIMO PLANAS</p>
<p>PLANAVIMO RENGĖJAS: UAB „GAMA“, įm. k. 121482749, Vadovėlio g. 14, LT-04002 Vilnius, tel./faksas: 8 5-2318178, faksas: 8-5-2794455, e-paštas: info@gama.lt</p>	<p>ETAPAS: SPECIALIOJO PLANO RENGIMO STADIJA: SPRENDINIŲ KONKRETIZAVIMAS</p>
<p>Brėžinys Nr. 4 Mastelis M 1:1 000 PV (Nr. TPV0002)</p>	<p>PAGRINDINIS BRĖŽINYS, I ETAPAS (kasybos laikotarpis) Tatjana Kuzavinienė Lapas 1 / Lapų 1</p>