


Planuojamos teritorijos išdėstymo schema



Koordinatų sistema - LKS-94
Aukščių sistema - LAS07

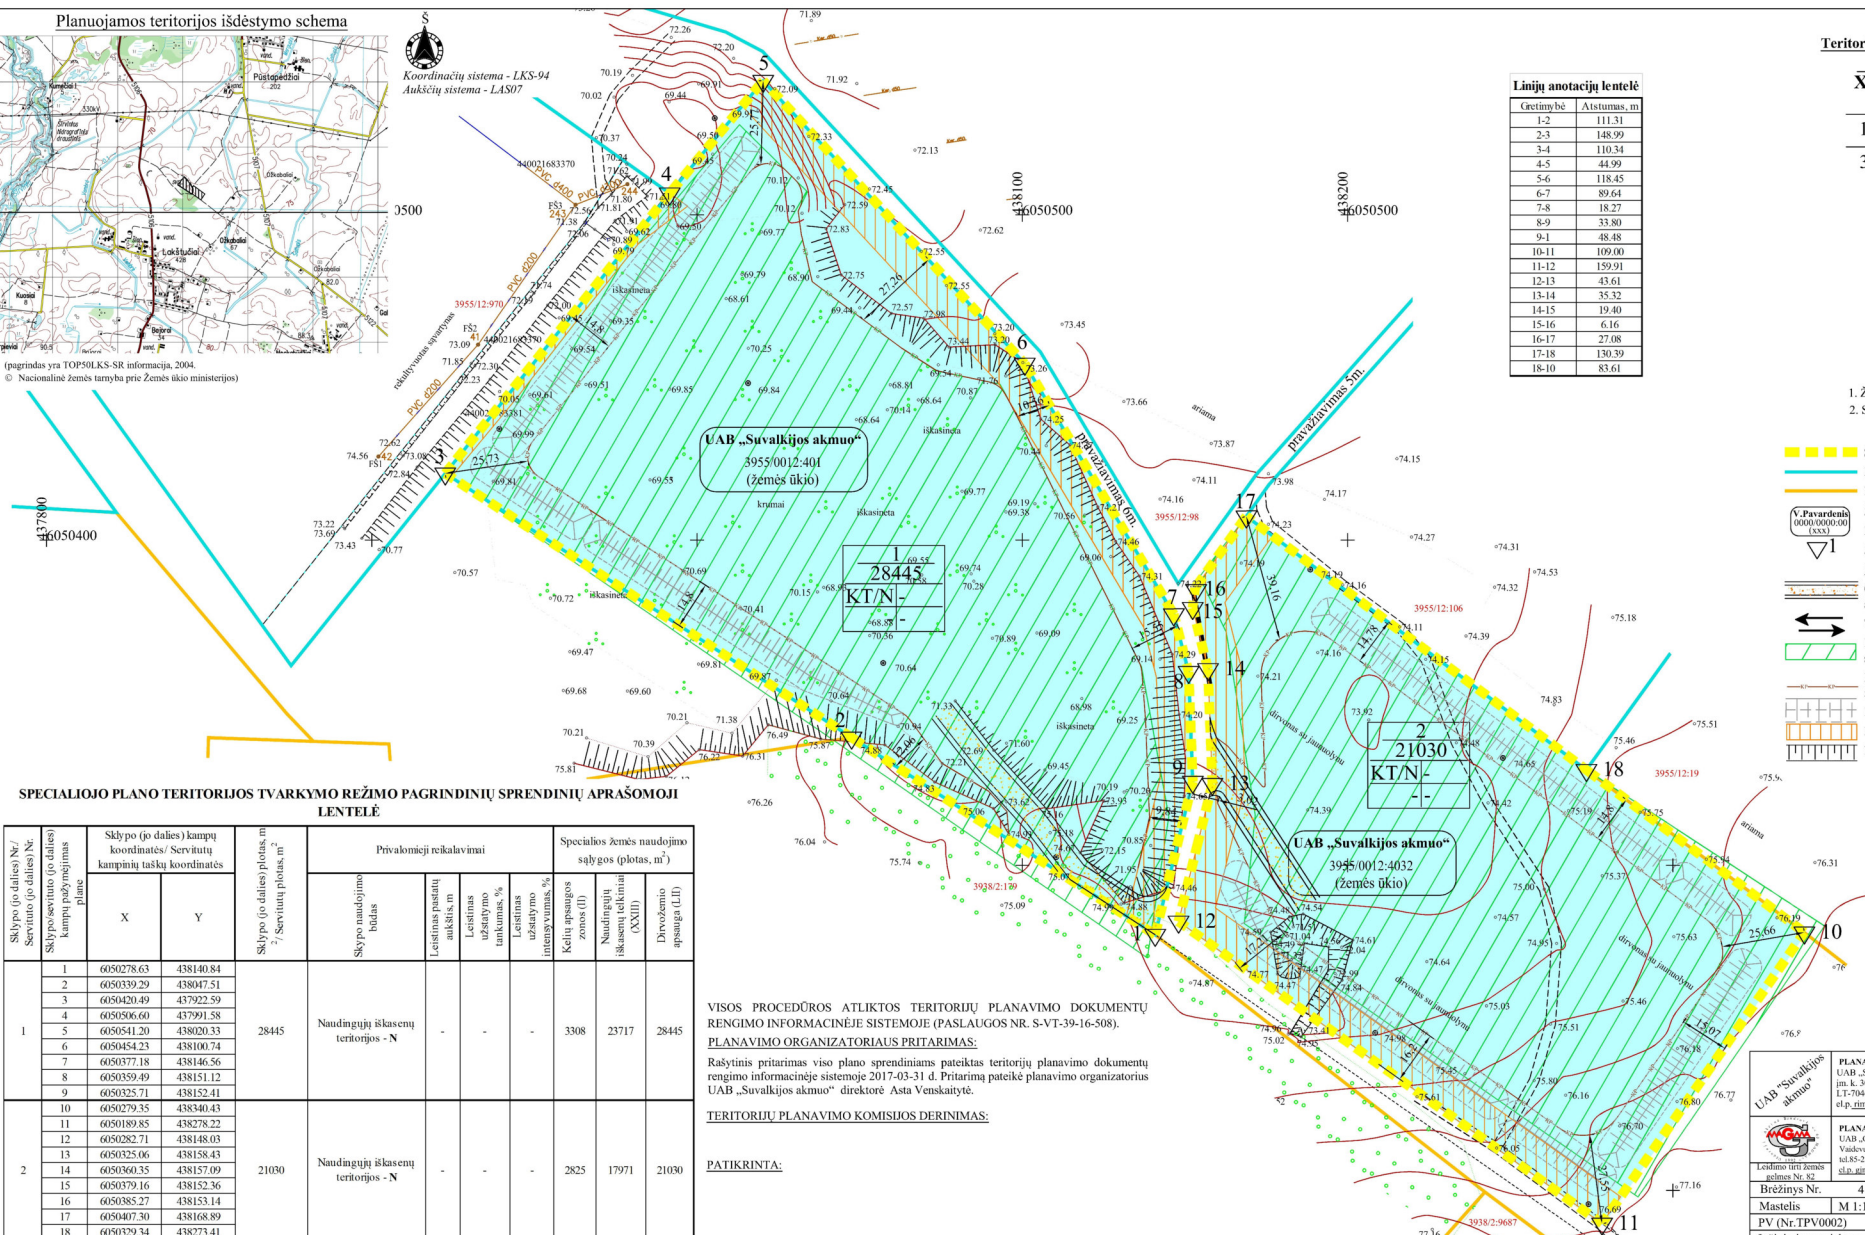

Linių anotacijų lentelė

Greitimb/hė	Atstumas, m
1-2	111.31
2-3	148.99
3-4	110.34
4-5	44.59
5-6	118.45
6-7	89.64
7-8	18.27
8-9	33.80
9-1	48.48
10-11	109.00
11-12	159.91
12-13	43.61
13-14	35.32
14-15	19.40
15-16	6.16
16-17	27.08
17-18	130.39
18-10	83.61

SUTARTINIAI ŽENKLAI
Teritorijos naudojimo, tvarkymo ir (ar) apsaugos režimai

- 1 Sklypo numeris
XXXX Sklypo plotas (m²)
1 - Pagrindinė žemės sklypo (t) naudojimo paskirtis/
2 - Žemės sklypo (t) naudojimo būdas:
3 - Pastatų aukštis, m:
4 - Užstatymo tankumas:
5 - Užstatymo intensyvumas:

Prioritetinis teritorijos naudojimo būdas:
naudingųjų iškasenų teritorijos

Specialios žemės naudojimo sąlygos:

- Kelių apsaugos zonos (II)
Naudingųjų iškasenų telkiniai (XXIII)
Dirvožemio apsauga (LII)

Servitutai:

- Žemės sklypų servitutai kituose žemės sklypuose: nenustatomi
- Servitutai projektuojamuose sklypuose: nenustatomi

Kiti ženklai

- Specialiojo plano galiojimo riba/planuojamos teritorijos riba
- Esamų geodeziškai matuotų žemės sklypų ribos
- Esamų preliminariai matuotų žemės sklypų ribos
- Žemės sklypo savininkas/ esamas kadastrinis numeris/ esama pagrindinė naudojimo paskirtis
- Žemės sklypo kampinis taškas ir jo Nr.
- Žaliovas išvežio kelias/Esamas laikinas karjero vidaus kelias (naujas tiesiamias profiluojant gruntą buldozeriu, kelių elementai turi atitikti KTR 1.01:2008„Automobilių keliai“ reikalavimus)
- Transporto judėjimo kryptis
- Detalios išvalgytų išteklių ir UAB „Suvalkijos akmuo“ kasybos sklypo plotas (viso 4,3 ha)
- Projektuojamas išorinis kasybos pakopos kontūras (atitraukiamas nuo žemės sklypo ribos apie 3 – 40,0 m)
- Projektuojami dirvožemio pylimai
- Esamo kelio apsaugos zona (po 10 m nuo kelio braiunų š abi puses)
- Esami karjero slaitai

SPECIALIOJO PLANO TERITORIJOS TVARKYMO REŽIMO PAGRINDINIŲ SPRENDINIŲ APRAŠOMOJI LENTELĖ

Sklypo (jo dalies) Nr./ Servituto (jo dalies) Nr.	Sklypo (jo dalies) kampų koordinatės/ Servituto (jo dalies) kampinių taškų koordinatės		Sklypo (jo dalies) plotas, m ² / Servituto plotas, m ²	Privilakomieji reikalavimai					Specialios žemės naudojimo sąlygos (plotas, m ²)		
	X	Y		Sklypo naudojimo būdas	Leistimas pastatų aukštis, m	Leistimas užstatymo tankumas, %	Leistimas užstatymo intensyvumas, %	Kelių apsaugos zonos (II)	Naudingųjų iškasenų telkiniai (XXIII)	Dirvožemio apsauga (LII)	
1	1	6050278.63	438140.84	28445	Naudingųjų iškasenų teritorijos - N	-	-	-	3308	23717	28445
	2	6050339.29	438047.51								
	3	6050420.49	437922.59								
	4	6050506.60	437991.58								
	5	6050541.20	438020.33								
	6	6050542.23	438100.74								
	7	6050377.18	438146.56								
	8	6050359.49	438151.12								
	9	6050325.71	438152.41								
2	10	6050279.35	438340.43	21030	Naudingųjų iškasenų teritorijos - N	-	-	-	2825	17971	21030
	11	6050189.85	438278.22								
	12	6050282.71	438148.03								
	13	6050325.06	438158.43								
	14	6050360.35	438157.09								
	15	6050379.16	438152.36								
	16	6050385.27	438153.14								
	17	6050407.30	438168.89								
	18	6050329.34	438273.41								

VISOS PROCEDŪROS ATLIKTO TERITORIJŲ PLANAVIMO DOKUMENTŲ RENGIMO INFORMACINĖJE SISTEMOJE (PASLAUGOS NR. S-VT-39-16-508).
PLANAVIMO ORGANIZATORIAUS PRITARIMAS:
Rašytinis pritarimas viso plano sprendimams pateiktas teritorijų planavimo dokumentų rengimo informacinėje sistemoje 2017-03-31 d. Pritarimą pateikė planavimo organizatorius UAB „Suvalkijos akmuo“ direktorė Asta Venskaitė.

TERITORIJŲ PLANAVIMO KOMISIJS OS DERINIMAS:

PATIKRINTA:

 UAB „Suvalkijos akmuo“ Leidimo tiri žemės režimo Nr. 82	PLANAVIMO ORGANIZATORIUS: UAB „SUVALKIJOS AKMUO“, įm. k. 302700239, Upeilio g. 4, Klauskai, LT-79462, Vilkavikių r. tel. +370620-50902, e.p. jima.brekvicius@gmail.com	OBJEKTAS: MARIJAMPOLĖS APSKRITIES VILKAVIKIO RAJONO PAVEMBRŪ TELKINIO SMĖLIO IŠTEKLIŲ NAUDOJIMO PLANAS
	PLANAVIMO RENGĖJAS: UAB „G2 MAGMA“, įm. k. 121428789, Vaidelio g. 18, LT-06402, Vilnius, tel. 85-2318178, faks. 85-2784455, slp. atn@magma.comai.com	ETAPAS: SPECIALIOJO PLANO RENGIMO STADIJA: SPRENDINIŲ KONKRETIZAVIMAS
Mastelis: M 1:1 000 PV (Nr. TPV0002) Inžinierius-projektuotojas	PAGRINDINIS BRĖŽINYS. I etapas. Tatiama Kuzavičienė Modestas Kuzavičius	Lapas Lapy 2017 1 1