
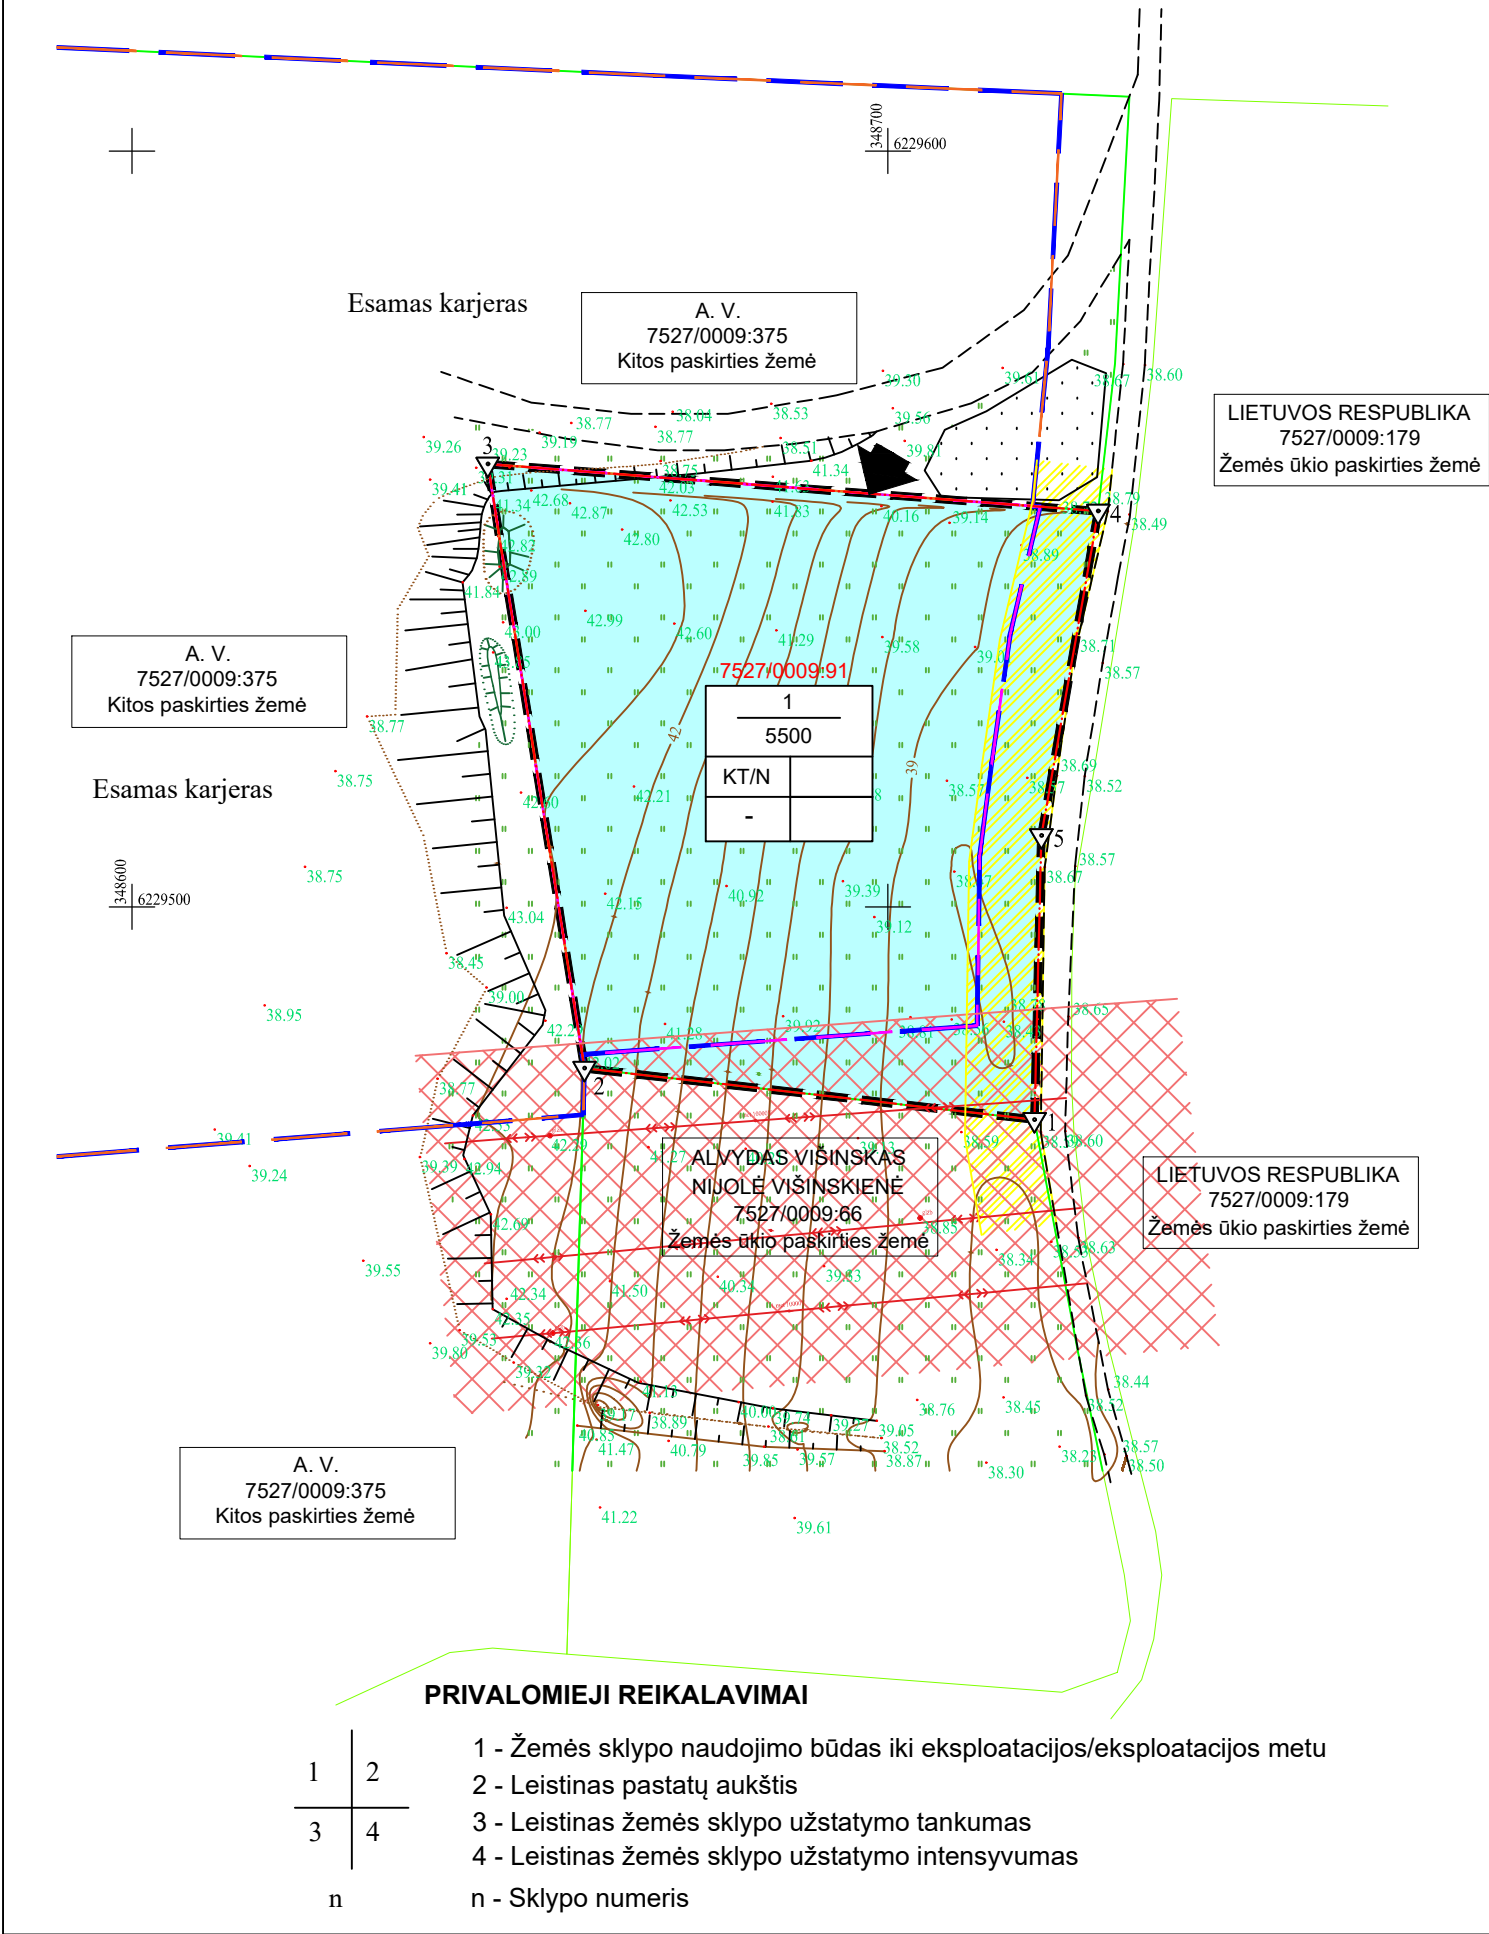


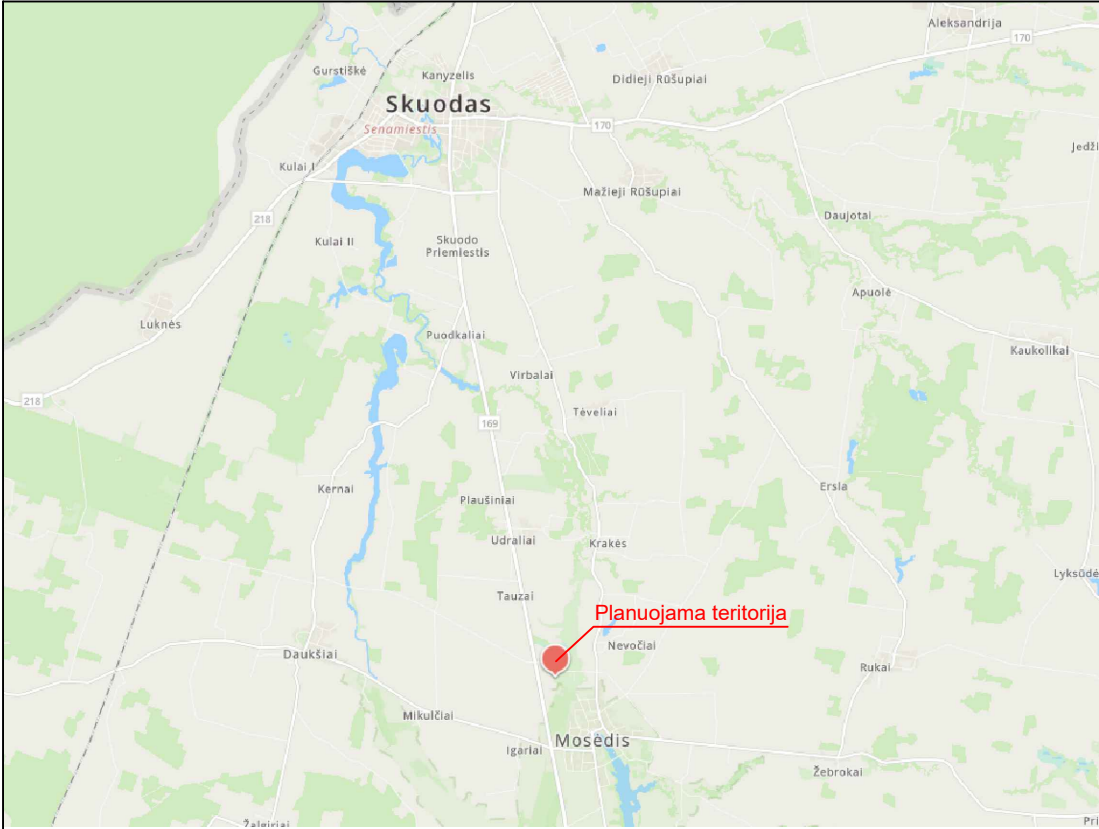

Žemės sklypo tvarkymo režimo pagrindinių sprendinių lentelė iki eksploatacijos pradžios													
Sklypo Nr. / Kad. Nr.	Sklypo kampo Nr.	Sklypo kampų koordinatės		Sklypo plotas, m²	Privalomieji reikalavimai				Kiti reikalavimai			Pastabos	
		X	Y		Žemės sklypo naudojimo paskirtis, naudojimo būdas	Statinių aukštis (m) esamas/ galimas	Užstatymo tankis (%) esamas/ galimas	Užstatymo intensyvumas	Siūlomi / esami servitutai (plotas, m²)	Specialiosios žemės naudojimo sąlygos (plotas, m²)	Savininkai		
1	2	3	4	5	6	7	8	9	10	11	12	13	
1 / 7527/0009:91	1	6229471.85	348719.38	5500	Žemės ūkio Kiti žemės ūkio paskirties žemės sklypai	-	-	-	-	Valstybinių parkų ar valstybinių draustinių buferinės apsaugos zonos (V skyrius, dvidešimt ketvirtasis skirsnis) (5500) (Nejregistruota) Valstybiniai parkai (V skyrius, dvidešimt trečiasis skirsnis) (5500) (Nejregistruota) Elektros tinklų apsaugos zonos (III skyrius, ketvirtasis skirsnis) (200) (Nejregistruota) Paviršinių vandens telkinių pakrantės apsaugos juostos (VI skyrius, aštuntasis skirsnis) (4000) (Nejregistruota) Paviršinių vandens telkinių apsaugos zonos (VI skyrius, septyntasis skirsnis) (4000) (Nejregistruota) Elektros tinklų apsaugos zonos (III skyrius, ketvirtasis skirsnis) (537)	A. V. N. V.	Žemės sklypas suformuotas atliekant preliminarinius matavimus. Faktinis plotas – 5491 m² UAB „Mosėdžio smiltis“ vykdo planavimo organizatoriaus funkcijas pagal fizinių asmenų sutikimą	
	2	6229478.64	348659.85										
	3	6229558.58	348647.05										
	4	6229552.34	348727.81										
	5	6229509.41	348720.29										
Sklypo plotas, ha	Žemės ūkio naudmenos				Miškai	Keliai	Užstatyta teritorija	Vandenys	Kita žemė			Nusausinta žemė	
	Iš viso	ariama	sodai	pievos					želdiniai	pelkės	pažeista		nenaudojama
	0,5500	0,5500	-	-									

Žemės sklypo tvarkymo režimo pagrindinių sprendinių lentelė eksploatacijos laikotarpiu												
Sklypo Nr. / Kad. Nr.	Sklypo kampo Nr.	Sklypo kampų koordinatės		Sklypo plotas, m ²	Privalomieji reikalavimai				Kiti reikalavimai			Pastabos
		X	Y		Žemės sklypo naudojimo paskirtis, naudojimo būdas	Statinių aukštis (m) esamas/ galimas	Užstatymo tankis (%) esamas/ galimas	Užstatymo intensyvumas	Siūlomi / esami servitutai (plotas, m ²)	Specialiosios žemės naudojimo sąlygos (plotas, m ²)	Savininkai	
1	2	3	4	5	6	7	8	9	10	11	12	13
1 / 7527/0009:91	1 2 3 4 5	6229471.85 6229478.64 6229558.58 6229552.34 6229509.41	348719.38 348659.85 348647.05 348727.81 348720.29	5491	Kita Naudingųjų iškasenų teritorijos	-	-	-	-	Elektros tinklų apsaugos zonos (III skyrius, ketvirtasis skirsnis) (537) Žemės gelmių išteklių telkiniai (VI skyrius, trylikasis skirsnis) (4489) Kelių apsaugos zonos (III skyrius, antrasis skirsnis) (758)	A. V. N. V.	UAB „Mosėdžio smiltis“ karjero eksploatacijos laikotarpiui planuoja sudaryti žemės sklypo nuomos sutartį
Sklypo plotas, ha	Žemės ūkio naudmenos				Miškai	Keliai	Užstatyta teritorija	Vandenys	Kita žemė			Nusausinta žemė
	Iš viso	ariama	sodai	pievos					želdiniai	pelkės	pažeista	
0,5491	0,1168	0,1168	-	-	-	-	-	-	-	0,4323	-	-

Žemės sklypo tvarkymo režimo pagrindinių sprendinių lentelė po rekvitacijos													
Sklypo Nr. / Kad. Nr.	Sklypo kampo Nr.	Sklypo kampų koordinatės		Sklypo plotas, m²	Privalomieji reikalavimai				Kiti reikalavimai			Pastabos	
		X	Y		Žemės sklypo naudojimo paskirtis, naudojimo būdas	Statinių aukštis (m) esamas/ galimas	Užstatymo tankis (%) esamas/ galimas	Užstatymo intensyvumas	Siūlomi / esami servitutai (plotas, m²)	Specialiosios žemės naudojimo sąlygos (plotas, m²)	Savininkai		
1	2	3	4	5	6	7	8	9	10	11	12	13	
1 / 7527/0009:91	1 2 3 4 5	6229471.85 6229478.64 6229558.58 6229552.34 6229509.41	348719.38 348659.85 348647.05 348727.81 348720.29	5491	Žemės ūkio Kiti žemės ūkio paskirties žemės sklypai	-	-	-	-	Paviršiniai vandens telkiniai (VI skyrius, šeštasis skirsnis) (3212) Elektros tinklų apsaugos zonos (III skyrius, ketvirtasis skirsnis) (537) Kelių apsaugos zonos (III skyrius, antrasis skirsnis) (758)	A. V. N. V.	-	
Žemės naudmenų eksplikacija (ha) po rekvitacijos													
Sklypo plotas, ha		Žemės ūkio naudmenos			Miškai	Keliai	Užstatyta teritorija	Vandenys	Kita žemė				Nusausinta žemė
		iš viso	ariama	sodai					pievos	želdiniai	pelkės	pažeista	
0,5491		0,2279	0,1168	-	0,1111	-	-	0,3212	-	-	-	-	-

DERINIMAS:
Planavimo organizatoriaus UAB "Mosėdžio smiltis" pritarimas plano sprendiniams gautas raštu

TIKRINIMAS:

TVIRTINIMAS:
Lietuvos geologijos tarnyba prie Aplinkos ministerijos

- SUTARTINIAI ŽENKLAI**
- Specialiojo plano galiojimo riba
 - Karjero įrengimui pertvarkomas žemės sklypas (kad. Nr. 7527/0009:91)
 - Aplinkinių žemės sklypų ribos
 - Žemės sklypo ribų posūkio taškas ir Nr.
 - Detaliai išvalgytų Baksčių smėlio telkinio išteklių apskaičiavimo kontūras
 - UAB "Mosėdžio smiltis" naudojamas kasybos sklypo plotas (3,7 ha)
 - UAB "Mosėdžio smiltis" planuojamas kasybos sklypo plotas (0,45 ha)
 - Elektros tinklų apsaugos zona planuojamoje teritorijoje
 - Kelių apsaugos zona planuojamoje teritorijoje
 - Planuojamas karjero įvažiavimas/išvažiavimas
 - Naudingųjų iškasenų teritorijos (teritorijos naudojimo būdas eksploatacijos metu)

Pagrindinis brėžinys parengtas 2022-03-31 atliktų topografinių matavimų pagrindu Geodezininkas Š. Vasilauskas, individuali veikla pagal pažymą Nr. 647527					
	UAB "Trs projektai" Įm. kodas 306663749 Lubinių 103A, LT-47222 Kaunas LGT leidimo Nr. 4184387		Skuodo rajono Baksčių smėlio telkinio išteklių dalies žemės gelmių naudojimo planas		
			Skuodo r. sav., Mosėdžio sen., Baksčių k.		
Pagrindinis brėžinys					
Užsakovas: UAB „Mosėdžio smiltis“, Bobiliškių k. 1A, Bobiliškių k., Skuodo r., įm. kodas 173856733			M 1:1000		2 grafinis priedas
.	Direktorius	T. Survila	.	2025.06	Aukščių sistema LAS07
.	Rengėjas	T. Survila	.	2025.06	Koordinacių sistema LKS-94
TPV 0022	PV	T. Survila	.	2025.06	NP