


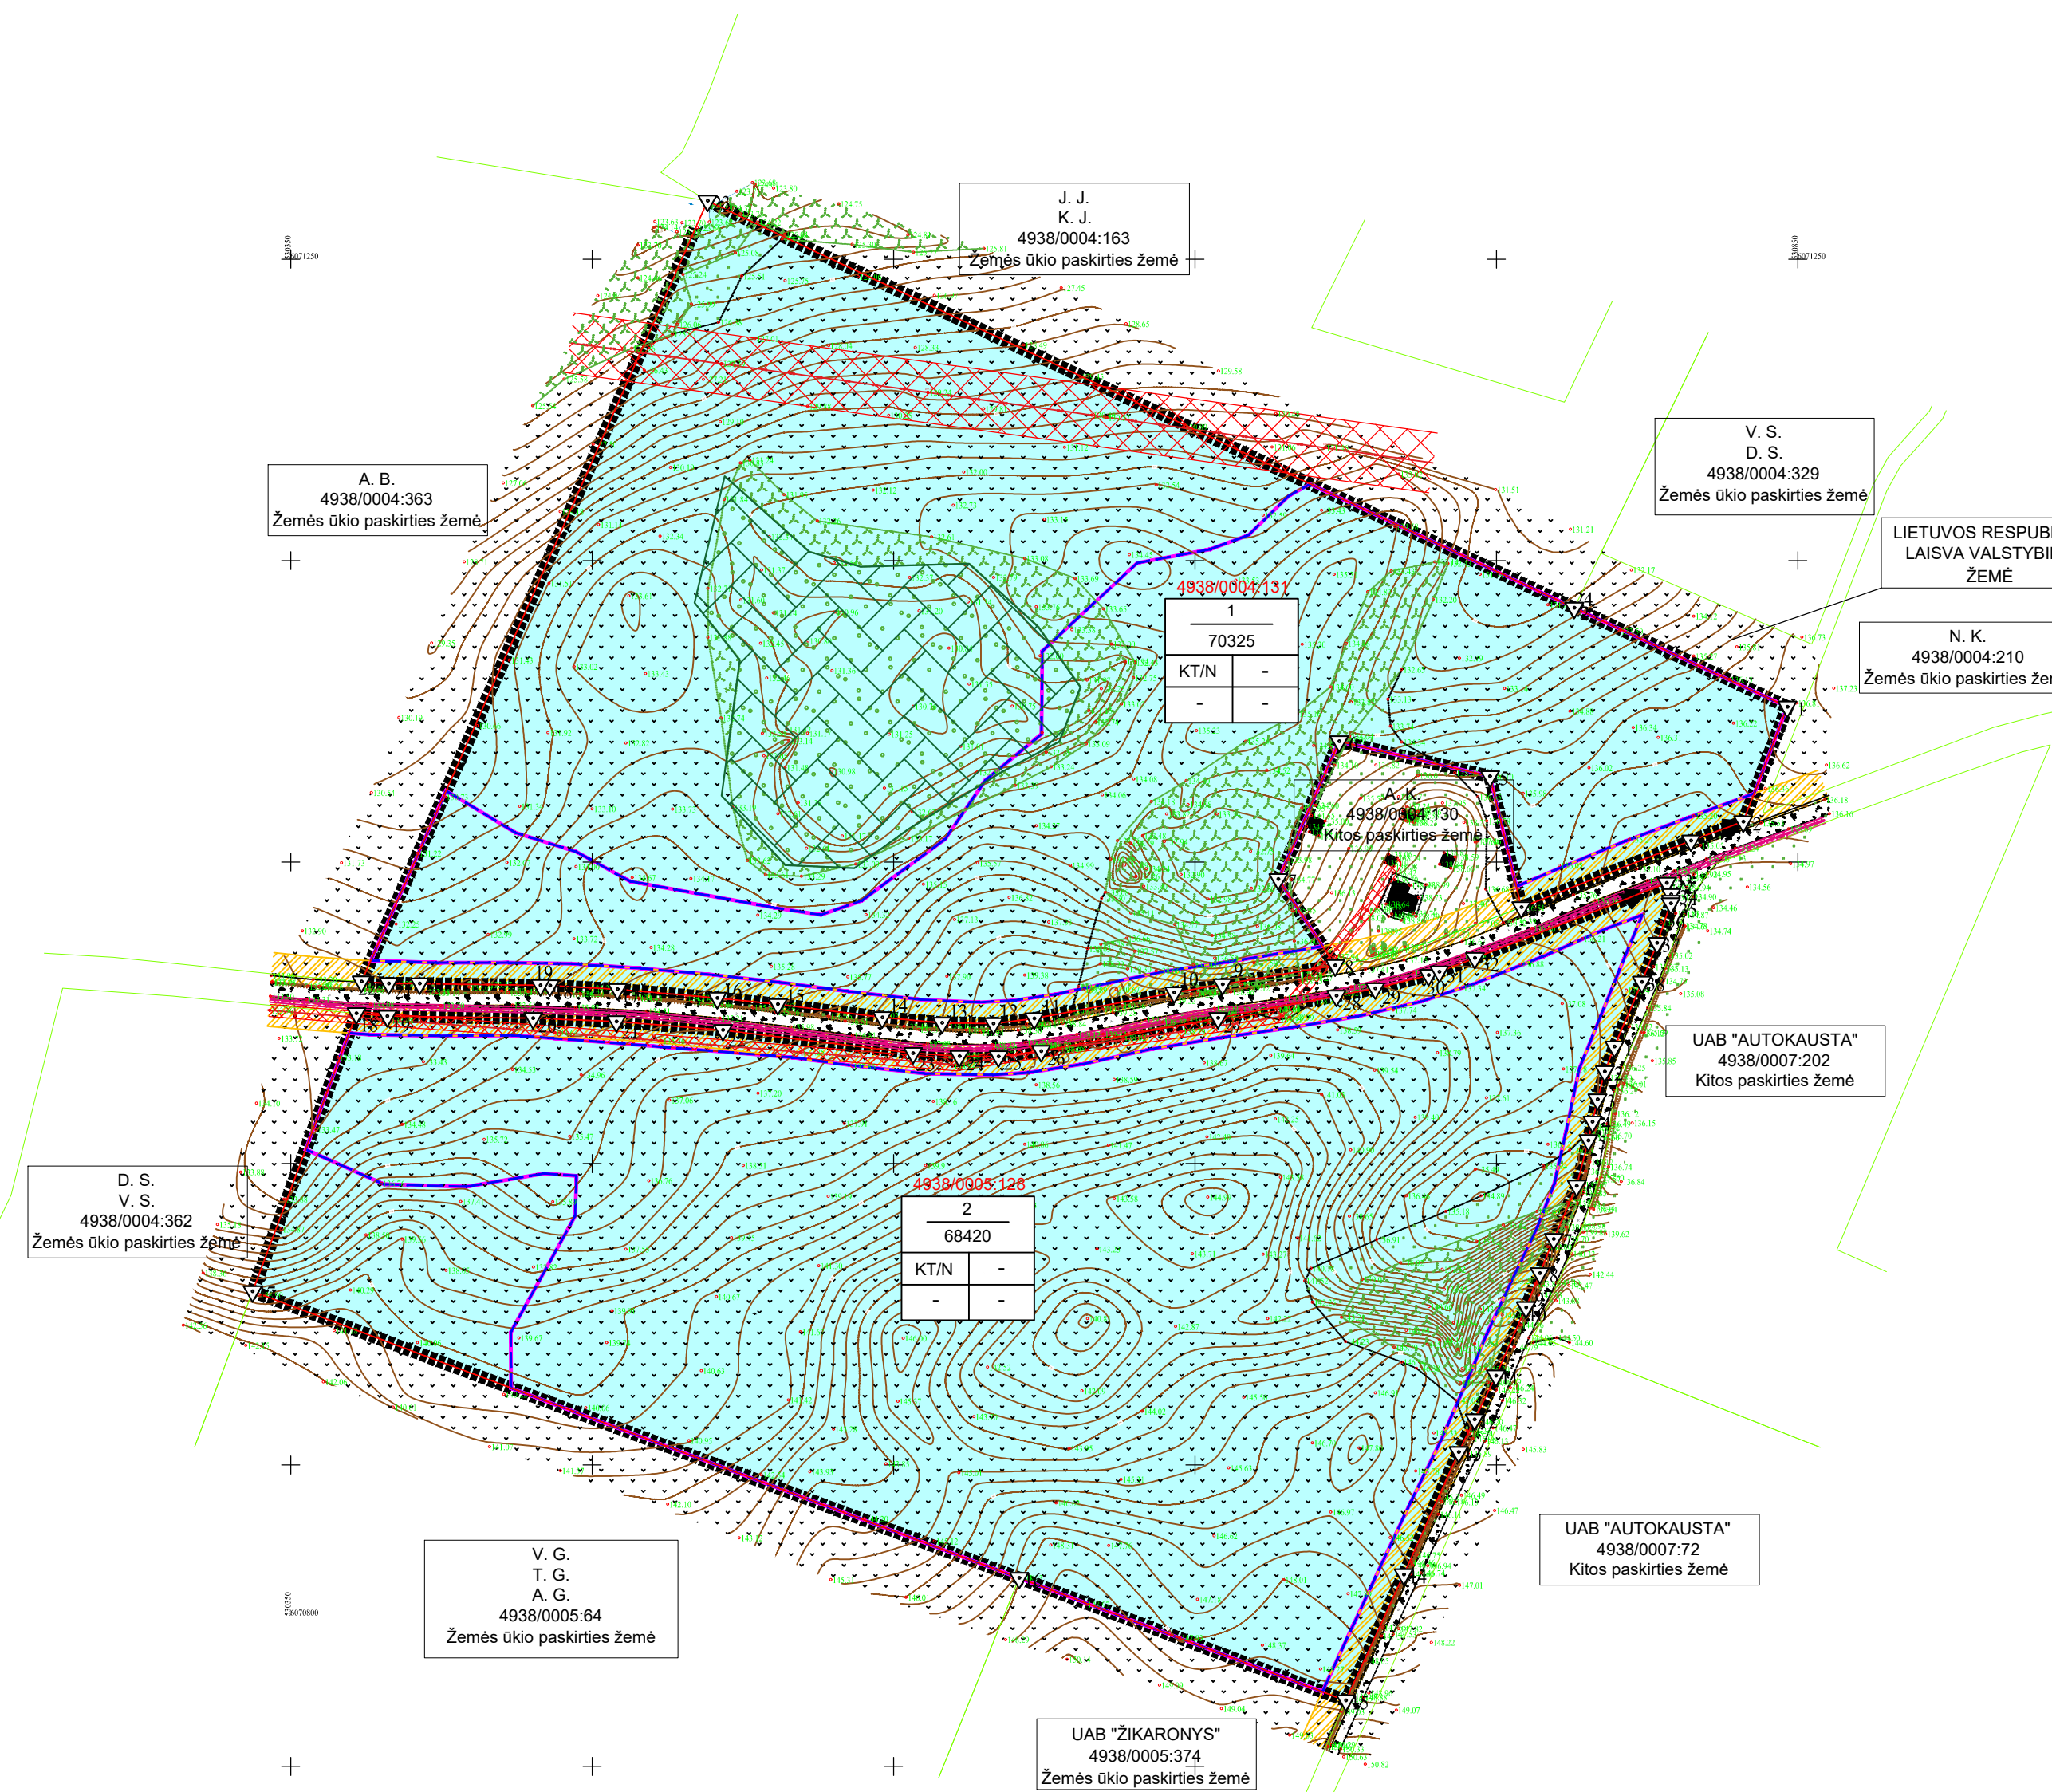

Žemės sklypų tvarkymo režimo pagrindinių sprendinių lentelė Iši eksploatacijos pradžios														
Sklypo Nr. / Kad. Nr.	Sklypo kampas Nr.	Sklypo kampų koordinatės		Sklypo plotas, m²	70325	Privilaujami reikalavimai				Kiti reikalavimai			Savininkai	Pastabos
		X	Y			Žemės sklypa naudojimo paskirtis, naudojimo būdas	Statinių aukštis (m) esamas/ galimas	Užstatymo tankis (%) esamas/ galimas	Užstatymo intensyvumas	Silomai / esami sutvirtai (plotas, m²)	Specialiosios žemės naudojimo sąlygos (plotas, m²)			
1	2	3	4	5	6	7	8	9	10	11	12	13		
1 / 4938/0004-131	1	607101.50	530846.50	Žemės ūkio, Kiti žemės ūkio paskirties žemės sklypai	-	-	-	-	-	Elektrios tinklų apsaugos zonos (III skyrius, ketvirtasis skirsnis) (Vilgaigstutė) Mėlynosios žemės ir melioracijos statinių apsaugos zonos (VI skyrius, antrasis skirsnis) (Vilgaigstutė) (00000) Miesto žemė (VI skyrius, trečiasis skirsnis) (Vilgaigstutė) (9000) Elektrios tinklų apsaugos zonos (III skyrius, ketvirtasis skirsnis) (3935)	R. V., P. V.	UAB „Tore invest“ vykdė planavimo organizacinius funkcijas vadovaujantis fizinį asmenų sutikimu		
	2	607101.81	530881.86											
	3	607105.70	530814.54											
	4	607103.49	530758.27											
	5	607107.64	530747.85											
	6	607109.04	530697.85											
	7	607104.30	530677.66											
	8	607101.73	530696.51											
	9	607109.43	530659.13											
	10	607106.70	530643.09											
	11	607098.10	530596.47											
	12	607096.43	530583.16											
	13	607096.65	530566.08											
	14	607098.47	530546.26											
	15	607100.83	530511.60											
	16	607100.91	530491.52											
	17	607107.81	530458.43											
	18	607109.04	530438.02											
	19	607109.11	530432.84											
	20	607109.67	530392.83											
	21	607109.74	530382.54											
	22	607110.34	530373.49											
	23	607112.34	530488.29											
	24	607114.34	530773.80											
2 / 4938/0005-128	1	607098.78	530789.16	Žemės ūkio, Kiti žemės ūkio paskirties žemės sklypai	-	-	-	-	-	Elektrios tinklų apsaugos zonos (III skyrius, ketvirtasis skirsnis) (1300) Elektroninių ryšių tinklų elektroninių ryšių infrastruktūros apsaugos zonos (III skyrius, vėsmulskitis skirsnis) (92)	R. V., P. V.	UAB „Tore invest“ vykdė planavimo organizacinius funkcijas vadovaujantis fizinį asmenų sutikimu		
	2	607095.53	530785.93											
	3	607097.124	530783.52											
	4	607095.384	530781.87											
	5	607095.65	530780.49											
	6	607094.59	530776.62											
	7	607094.04	530769.00											
	8	607091.57	530764.38											
	9	607092.29	530759.80											
	10	607092.159	530756.76											
	11	607087.60	530749.82											
	12	607085.08	530742.76											
	13	607084.21	530737.47											
	14	6070813.63	530719.25											
	15	6070771.84	530700.05											
	16	6070812.50	530591.66											
	17	607097.58	530337.38											
	18	607099.83	530371.83											
	19	607098.87	530382.05											
	20	607096.21	530430.40											
	21	607097.11	530458.05											
	22	607099.26	530493.39											
	23	607096.62	530556.46											
	24	607098.58	530571.83											
	25	607098.51	530584.84											
	26	607097.25	530588.93											
	27	607098.26	530657.66											
	28	607105.63	530696.92											
	29	607108.05	530709.79											
	30	607102.51	530727.53											
	31	607103.63	530731.05											
	32	607108.15	530742.83											
	33	607104.04	530806.51											
	34	607105.26	530807.25											
	35	607107.13	530807.86											
	36	607108.27	530807.82											
	37	607102.13	530803.28											
	38	6071010.24	530798.25											

Sklypo plotas, ha

il viso

aroma

rodai

pietovs

7,0325

5,1984

6,4580

Žemės ūkio naudmenas

Miškiniai

Keliai

Užstatyta teritorija

Vandenyvys

0,9755

-

-

-

Žemės ūkio naudmenų eksploatacija (ha) Iši eksploatacijos pradžios

Kita žemė

Želdiniai

peikės

paalveista

nenaudojama

0,8546

0,3840

-

-

Nauduotaisi žemė

5,0800

Žemės sklypų tvarkymo režimo pagrindinių sprendinių lentelė eksploatacijos laikotarpiu													
Sklypo Nr. / Kad. Nr.		Sklypo kampų koordinatės		Sklypo plotas, m ²	Žemės sklypo naudojimo paskirtis, naudojimo būdas	Privalomieji reikalavimai				Kiti reikalavimai		Pastabos	
		X	Y			Statinių aukštis (m) esamos / galimos	Užstatymo tankis (%) esamos / galimos	Užstatymo intensyvumas	Siaūmai / esami servititai (plotas, m ²)	Specialiosios žemės naudojimo sąlygos (plotas, m ²)	Savininkai		
1	2	3	4	5	6	7	8	9	10	11	12	13	
1 / 4938/0004.131	1	6071011.50	530846.50	70325	Kita,	-	-	-	-	Milko žemė (VI skyrius, trečiasis skirsnis) (Neįregistruota) (19755)	R. V., P. V.	UAB „Tore invest“ vykdo planavimo organizacinės funkcijas	
	2	6071063.41	530831.86		Naudingųjų iškasenų technikai	-	-	-	-	Elektrios tinklų apsaugos zonos (II skyrius, ketvirtasis skirsnis) (19355)		vašduvaujantis fizinį žemęjū sūduinū	
	3	6071017.00	530814.54			-	-	-	-	Kelės apsaugos zonos (II skyrius, antrasis skirsnis) (25448)			
	4	6071014.99	530758.27			-	-	-	-	Zemės gelmių išteklių technikai (VI skyrius, tryktūssas skirsnis) (31004)			
	5	6071078.44	530747.85			-	-	-	-				
	6	6071000.04	530697.85			-	-	-	-				
	7	6071044.30	530677.66			-	-	-	-				
	8	6071015.73	530696.51			-	-	-	-				
	9	6071029.43	530659.13			-	-	-	-				
	10	6071006.70	530643.09			-	-	-	-				
	11	6070966.10	530596.67			-	-	-	-				
	12	6070996.43	530583.16			-	-	-	-				
	13	6070996.65	530566.08			-	-	-	-				
	14	6070996.47	530546.26			-	-	-	-				
	15	6071002.83	530511.60			-	-	-	-				
	16	6071004.93	530493.52			-	-	-	-				
	17	6071007.81	530458.43			-	-	-	-				
	18	6071009.04	530436.02			-	-	-	-				
	19	6071009.13	530432.84			-	-	-	-				
	20	6071009.67	530392.83			-	-	-	-				
	21	6071005.74	530382.54			-	-	-	-				
	22	6071010.34	530373.49			-	-	-	-				
	23	6071269.34	530488.29			-	-	-	-				
	24	6071214.34	530775.80			-	-	-	-				
	25	6071124.33	530775.81			-	-	-	-				
2 / 4938/0005.128	1	6070988.78	530789.16	68420	Kita,	-	-	-	-	Elektrios tinklų apsaugos zonos (II skyrius, ketvirtasis skirsnis) (13300)	R. V., P. V.	UAB „Tore invest“ vykdo planavimo organizacinės funkcijas	
	2	6070960.53	530785.03		Naudingųjų iškasenų technikai	-	-	-	-	Elektroninių ryšių tinklų elektroninių ryšių infrastruktūros apsaugos zonos (II skyrius, vienuoliktasis skirsnis) (302)		vašduvaujantis fizinį žemęjū sūduinū	
	3	6070971.24	530783.52			-	-	-	-	Kelės apsaugos zonos (II skyrius, antrasis skirsnis) (1582)			
	4	6070964.84	530761.87			-	-	-	-	Zemės gelmių išteklių technikai (VI skyrius, tryktūssas skirsnis) (58113)			
	5	6070977.65	530780.49			-	-	-	-				
	6	6070942.59	530776.62			-	-	-	-				
	7	6070914.94	530769.00			-	-	-	-				
	8	6070913.57	530764.38			-	-	-	-				
	9	6070902.29	530759.80			-	-	-	-				
	10	6070902.10	530750.76			-	-	-	-				
	11	6070879.60	530749.82			-	-	-	-				
	12	6070883.08	530742.76			-	-	-	-				
	13	6070844.21	530737.47			-	-	-	-				
	14	6070813.63	530719.25			-	-	-	-				
	15	6070771.94	530700.05			-	-	-	-				
	16	6070812.50	530591.66			-	-	-	-				
	17	6070907.58	530337.38			-	-	-	-				
	18	6070909.83	530371.83			-	-	-	-				
	19	6070998.87	530382.05			-	-	-	-				
	20	6070978.21	530436.40			-	-	-	-				
	21	6070907.11	530458.05			-	-	-	-				
	22	6070994.26	530493.39			-	-	-	-				
	23	6070986.62	530556.46			-	-	-	-				
	24	6070985.58	530571.83			-	-	-	-				
	25	6070985.51	530584.84			-	-	-	-				
	26	6070987.29	530598.03			-	-	-	-				
	27	6070998.26	530657.66			-	-	-	-				
	28	6071005.63	530696.92			-	-	-	-				
	29	6071008.05	530709.79			-	-	-	-				
	30	6071012.51	530727.53			-	-	-	-				
	31	6071013.63	530731.05			-	-	-	-				
	32	6071018.15	530742.83			-	-	-	-				
	33	6071043.04	530806.51			-	-	-	-				
	34	6071039.26	530807.95			-	-	-	-				
	35	6071037.13	530807.86			-	-	-	-				
	36	6071036.27	530807.82			-	-	-	-				
	37	6071023.13	530803.28			-	-	-	-				
	38	6071010.24	530798.25			-	-	-	-				
Žemės naudmenų eksploatacija (ba) eksploatacijos laikotarpiu													
Sklypo plotas, ha		Žemės ūkio naudmenos			Mėlinai	Kiečiai	Užstatymo teritorija	Vandenys	Kita žemė			Nusausinta žemė	
ir viso	aroma	sodai	pievos	želdiniai					perkės	požemio	nenaudojama		
7.0325	2.9305	2.9305	-	-	0.9755	-	-	-	-	3.1365	-	-	
6.8420	1.0307	1.0307	-	-	-	-	-	-	-	5.8113	-	-	

Žemės sklypų tvarkymo režimo pagrindinių sprendinių lentelė po rekvizitavijos												
Sklypo Nr. / Kad. Nr.		Sklypo kampų koordinatės		Sklypo plotas, m ²	Privalomieji reikalavimai				Kiti reikalavimai			
		X	Y		Žemės sklypo naudojimo paskirtis, naudojimo būdas	Statinių aukštis (m) esamos/ galimos	Užstatymo tankis (%) esamos/ galimos	Užstatymo intensyvumas	Sienlomi / esami senutiniai (plotas, m ²)	Specialiosios žemės naudojimo sąlygos (plotas, m ²)	Savininkai	Pastabos
1	2	3	4	5	6	7	8	9	10	11	12	13
1 / 4938/0004.131	1	6071101.50	530846.50	70325	Žemės ūkio, Kiti žemės ūkio pasiskirstę žemės sklypai	-	-	-	-	Miško žemė (VI skyrius, trečiasis skirsnis) (Nugyvenamasis) (9755) Elektroninių ryšių tinklų (III skyrius, ketvirtasis skirsnis) (1335) Kelių apsaugos zonos (III skyrius, antrasis skirsnis) (2344) Pavieniai vandens teliniai (VI skyrius, šeštasis skirsnis) (14135)	R. V., P. V.	-
	2	6071083.41	530831.86									
	3	6071057.09	530814.54									
	4	6071034.99	530758.27									
	5	6071076.44	530747.85									
	6	6071090.04	530697.85									
	7	6071044.30	530707.66									
	8	6071015.73	530696.51									
	9	6071009.43	530650.13									
	10	6071006.70	530644.09									
	11	6070998.10	530596.47									
	12	6070996.43	530583.16									
	13	6070996.65	530566.08									
	14	6070998.47	530546.26									
	15	6071002.83	530511.60									
	16	6071004.91	530491.52									
	17	6071007.81	530458.43									
	18	6071009.04	530436.02									
	19	6071009.11	530432.84									
	20	6071009.67	530392.83									
	21	6071009.74	530382.54									
	22	6071010.34	530373.49									
	23	6071269.34	530488.29									
	24	6071144.34	530773.80									
	25	6071134.33	530775.81									
2 / 4938/0005.128	1	6070988.78	530785.16	68420	Žemės ūkio, Kiti žemės ūkio pasiskirstę žemės sklypai	-	-	-	-	Elektroninių ryšių tinklų (III skyrius, ketvirtasis skirsnis) (1330) Elektroninių ryšių tinklų (III skyrius, ketvirtasis skirsnis) (1330) Elektroninių ryšių tinklų (III skyrius, ketvirtasis skirsnis) (1330) Kelių apsaugos zonos (III skyrius, antrasis skirsnis) (2344) Pavieniai vandens teliniai (VI skyrius, šeštasis skirsnis) (14135)	R. V., P. V.	-
	2	6070965.53	530785.93									
	3	6070971.24	530783.52									
	4	6070983.84	530781.87									
	5	6070957.65	530780.49									
	6	6070942.59	530776.62									
	7	6070943.94	530769.00									
	8	6070913.57	530764.38									
	9	6070902.29	530759.80									
	10	6070902.19	530756.76									
	11	6070879.60	530749.82									
	12	6070865.08	530742.76									
	13	6070854.21	530737.47									
	14	6070813.63	530710.25									
	15	6070771.84	530700.05									
	16	6070812.50	530591.66									
	17	6070907.58	530337.38									
	18	6070909.81	530171.83									
	19	6070998.87	530382.05									
	20	6070998.21	530430.40									
	21	6070997.11	530458.05									
	22	6070994.26	530493.39									
	23	6070986.62	530556.46									
	24	6070985.58	530571.83									
	25	6070985.51	530584.84									
	26	6070987.29	530598.93									
	27	6070988.26	530657.66									
	28	6071005.63	530696.92									
	29	6071008.05	530709.79									
	30	6071012.51	530727.53									
	31	6071013.63	530731.05									
	32	6071018.15	530742.83									
	33	6071043.04	530806.51									
	34	6071039.26	530807.05									
	35	6071037.13	530807.86									
	36	6071038.27	530807.82									
	37	6071031.11	530801.28									
	38	6071010.24	530798.25									
Žemės naudmenų eksplikacija (ha) po rekvizitavijos												
Sklypo plotas, ha				Keliai				Kitė žemė				Nusausinta žemė
Iš viso				Užstatymo teritorija				Vandenys				
aroma				telai				želdiniai				
aroma				telai				peltis				
aroma				telai				pažaisa				
aroma				telai				nenaudojama				
7.0325	4.6317	-	2.3908	-	1.7071	0.9375	-	-	-	1.4193	-	-
6.8420	4.5338	1.0307	-	3.5031	-	-	-	-	2.3082	-	-	-

DERINIMAS:
Planavimo organizatoriaus UAB "Tore invest" pritarimas plano sprendiniams gautas raštu

TIKRINIMAS:

TVIRTINIMAS:
Lietuvos geologijos tarnyba prie Aplinkos ministerijos

SUTARTINIAI ŽENKLAI

	Specialiojo plano galiojimo riba
	Karjerio įrengimui planuojami žemės sklypai (kad. Nr. 4938/0005:128 ir 4938/0004:131)
	Aplinkinių žemės sklypų ribos
	Žemės sklypo ribos pastikio taškas ir Nr.
	Detalioji išnalygavimų Mūro Strėvininkų smėlio ir žvyro telkinio išteklių apsaikčiavimo kontūras
	UAB "Tore invest" planuojamas kasybos sklypas naudoti Mūro Strėvininkų telkinio dalies išteklius
	Elektrios linijų apsaugos zonos
	Kelių apsaugos zonos
	Elektroninių ryšių tinklų apsaugos zonos
	Miško žemės plotas planuojamoje teritorijoje (miško žemės pavertimas kitomis naudennomis neplanuojamas)
	Planuojamas karjerio įvažiavimas/išvažiavimas
	Naudingųjų iškasenų teritorijos (teritorijos naudojimo būdas eksploatacijos metu)

PRIVALOMIEJI REIKALAVIMA

1	2	1 - Žemės sklypo naudojimo būdas iki eksploatacijos/eksploatacijos metu
3	4	2 - Leistinas pastatų aukštis
		3 - Leistinas žemės sklypo užstatymo tankumas
		4 - Leistinas žemės sklypo užstatymo intensyvumas
n		n - Sklypo numeris

	UAB "Trs projektai" kn. kodas 30663749 Lubinių 103A, LT-47222 Kaunas GT kodas: 1542687	Kašiadainių rajono Miro Stievininkų smėlio ir žvyro telkinio išteklių dalies žemės gelmių naudojimo planas	
	UAB "Tov. invest." Naujakių g. 41-3, LT-47122 Kaunas	Kašiadainių r. sav. žemėnašų apylinkės sen. Martiškių ir Miro Stievininkų k.	
Pagrindinis brėžinis			
M 1:2000	Brėžinis Nr. 2		
TPV 0022	Direktoriaus T. Survilas P. Rengė R. Jėdaitis	2025.08 2025.08 2025.08	Aukskščių sistema LAS07 Koordinacinė sistema LKS-94 NP