
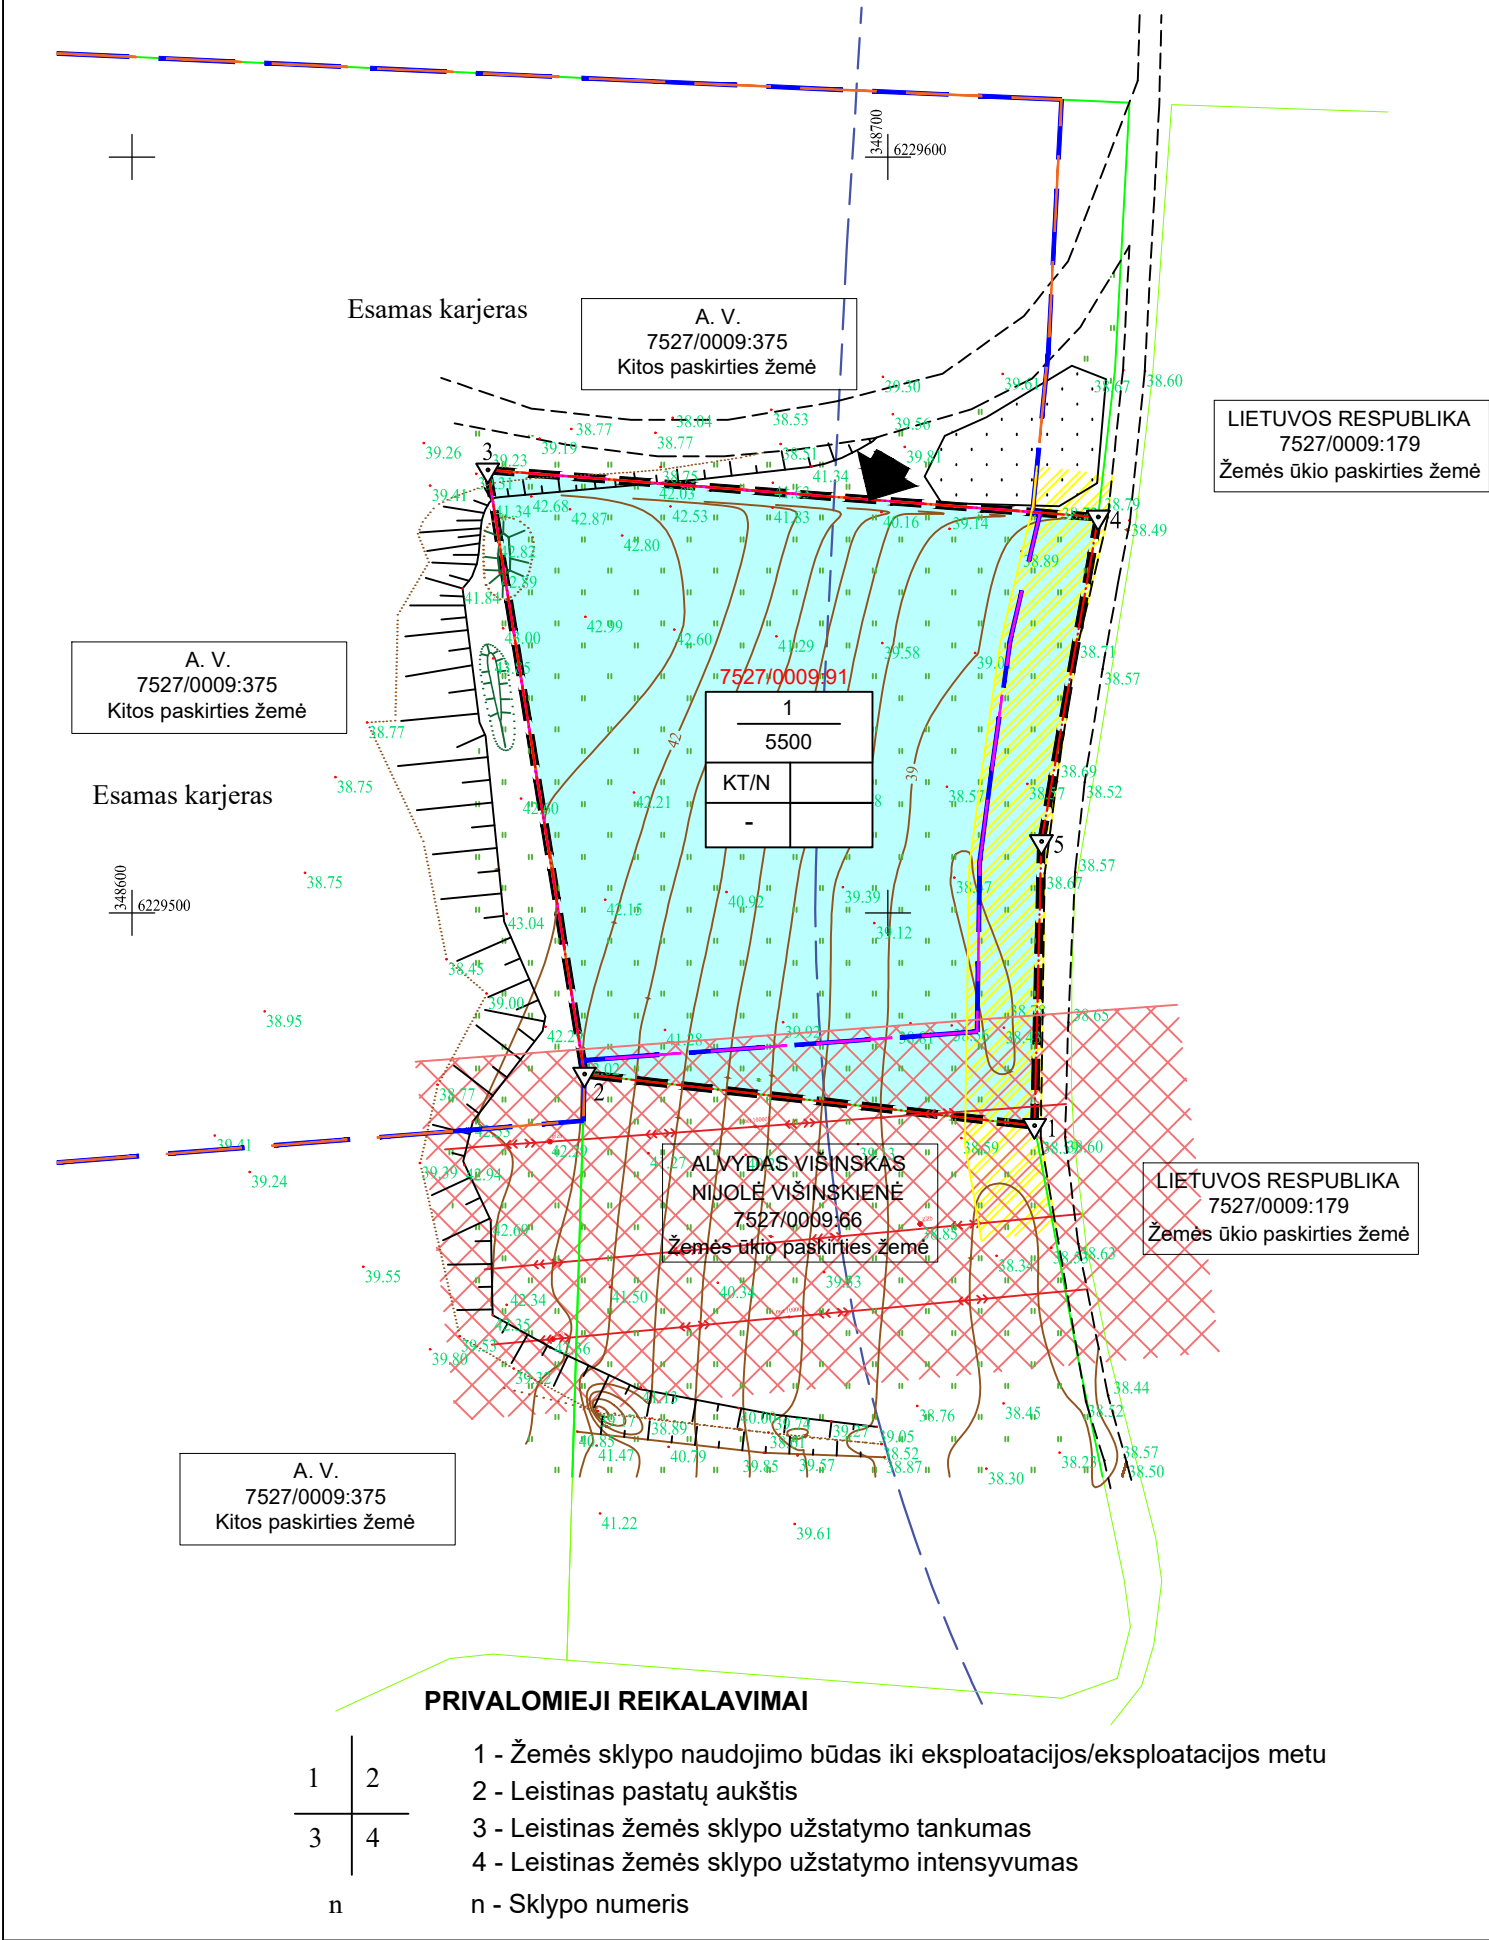


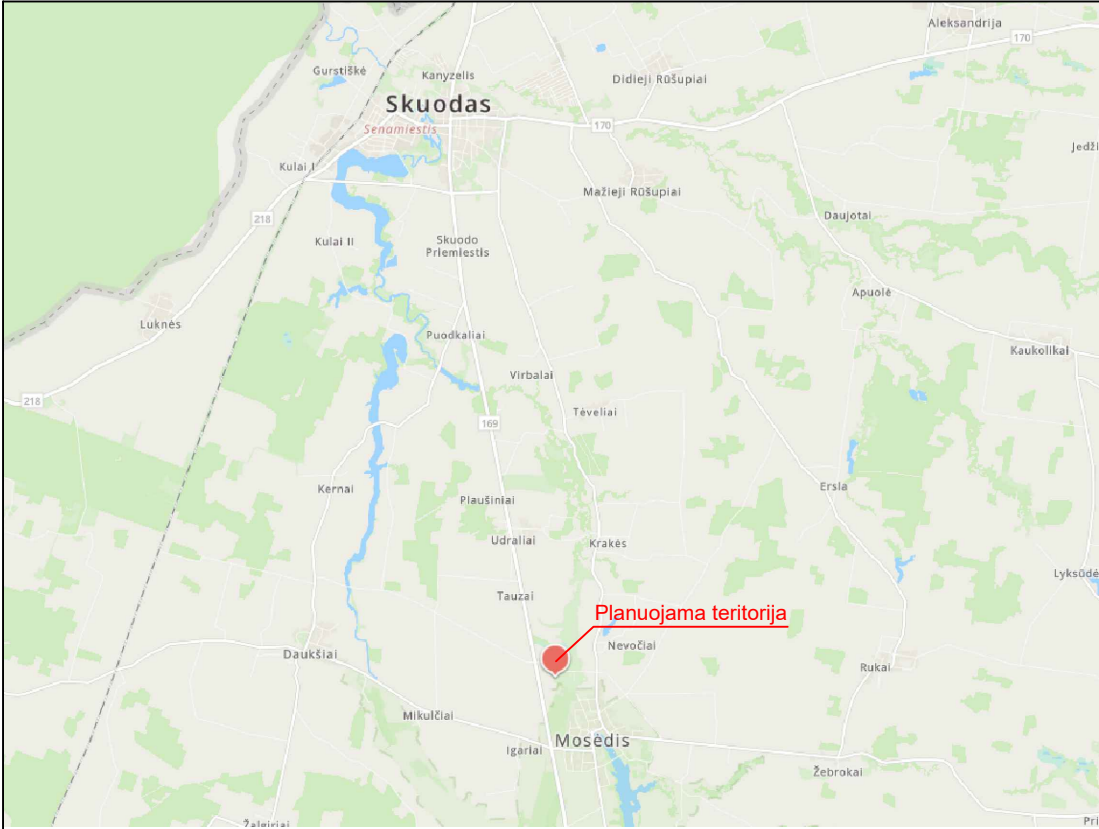

Žemės sklypo tvarkymo režimo pagrindinių sprendinių lentelė iki eksploatacijos pradžios													
Sklypo Nr. / Kad. Nr.	Sklypo kampo Nr.	Sklypo kampų koordinatės		Sklypo plotas, m ²	Privalomieji reikalavimai				Kiti reikalavimai				Pastabos
		X	Y		Žemės sklypo naudojimo paskirtis, naudojimo būdas	Statinių aukštis (m) esamas/ galimas	Užstatymo tankis (%) esamas/ galimas	Užstatymo intensyvumas	Siūlomi / esami servitutai (plotas, m ²)	Specialiosios žemės naudojimo sąlygos (plotas, m ²)	Savininkai		
1	2	3	4	5	6	7	8	9	10	11	12	13	
1 / 7527/0009:91	1 2 3 4 5	6229471.85 6229478.64 6229558.58 6229552.34 6229509.41	348719.38 348659.85 348647.05 348727.81 348720.29	5500	Žemės ūkio Kiti žemės ūkio paskirties žemės sklypai	-	-	-	-	Valstybinių parkų ar valstybinių draustinių buferinės apsaugos zonos (V skyrius, dvidešimt ketvirtasis skirsnis) (5500) (Neįregistruota) Valstybiniai parkai (V skyrius, dvidešimt trečiasis skirsnis) (5500) (Neįregistruota) Elektros tinklų apsaugos zonos (III skyrius, ketvirtasis skirsnis) (200) (Neįregistruota) Paviršinių vandens telkinių pakrantės apsaugos juostos (VI skyrius, aštuntasis skirsnis) (4000) (Neįregistruota) Paviršinių vandens telkinių apsaugos zonos (VI skyrius, septintasis skirsnis) (4000) (Neįregistruota) Elektros tinklų apsaugos zonos (III skyrius, ketvirtasis skirsnis) (537)	A. V. N. V.	Žemės sklypas suformuotas atliekant preliminarinius matavimus. Faktinis plotas – 5491 m ² UAB „Mosėdžio smiltis“ vykdo planavimo organizatoriaus funkcijas pagal fizinių asmenų sutikimą	
Sklypo plotas, ha	Žemės ūkio naudmenos				Miškai	Keliai	Užstatyta teritorija	Vandenys	Kita žemė			Nusausinta žemė	
	Iš viso	ariama	sodai	pievos					želdiniai	pelkės	pažeista		nenaudojama
0,5500	0,5500	0,5500	-	-	-	-	-	-	-	-	-	-	
Žemės sklypo tvarkymo režimo pagrindinių sprendinių lentelė eksploatacijos laikotarpiu													
Sklypo Nr. / Kad. Nr.	Sklypo kampo Nr.	Sklypo kampų koordinatės		Sklypo plotas, m ²	Privalomieji reikalavimai				Kiti reikalavimai				Pastabos
		X	Y		Žemės sklypo naudojimo paskirtis, naudojimo būdas	Statinių aukštis (m) esamas/ galimas	Užstatymo tankis (%) esamas/ galimas	Užstatymo intensyvumas	Siūlomi / esami servitutai (plotas, m ²)	Specialiosios žemės naudojimo sąlygos (plotas, m ²)	Savininkai		
1	2	3	4	5	6	7	8	9	10	11	12	13	
1 / 7527/0009:91	1 2 3 4 5	6229471.85 6229478.64 6229558.58 6229552.34 6229509.41	348719.38 348659.85 348647.05 348727.81 348720.29	5491	Kita Naudingųjų iškasenų teritorijos	-	-	-	-	Elektros tinklų apsaugos zonos (III skyrius, ketvirtasis skirsnis) (537) Paviršinių vandens telkinių apsaugos zonos (VI skyrius, septintasis skirsnis) (2483) Žemės gelmių išteklių telkiniai (VI skyrius, trylikasis skirsnis) (4489) Kelių apsaugos zonos (III skyrius, antrasis skirsnis) (758)	A. V. N. V.	UAB „Mosėdžio smiltis“ karjero eksploatacijos laikotarpiui planuoja sudaryti žemės sklypo nuomos sutartį	
Sklypo plotas, ha	Žemės ūkio naudmenos				Miškai	Keliai	Užstatyta teritorija	Vandenys	Kita žemė			Nusausinta žemė	
	Iš viso	ariama	sodai	pievos					želdiniai	pelkės	pažeista		nenaudojama
0,5491	0,1168	0,1168	-	-	-	-	-	-	-	-	0,4323	-	
Žemės sklypo tvarkymo režimo pagrindinių sprendinių lentelė po rekultivacijos													
Sklypo Nr. / Kad. Nr.	Sklypo kampo Nr.	Sklypo kampų koordinatės		Sklypo plotas, m ²	Privalomieji reikalavimai				Kiti reikalavimai				Pastabos
		X	Y		Žemės sklypo naudojimo paskirtis, naudojimo būdas	Statinių aukštis (m) esamas/ galimas	Užstatymo tankis (%) esamas/ galimas	Užstatymo intensyvumas	Siūlomi / esami servitutai (plotas, m ²)	Specialiosios žemės naudojimo sąlygos (plotas, m ²)	Savininkai		
1	2	3	4	5	6	7	8	9	10	11	12	13	
1 / 7527/0009:91	1 2 3 4 5	6229471.85 6229478.64 6229558.58 6229552.34 6229509.41	348719.38 348659.85 348647.05 348727.81 348720.29	5491	Žemės ūkio Kiti žemės ūkio paskirties žemės sklypai	-	-	-	-	Paviršiniai vandens telkiniai (VI skyrius, šeštasis skirsnis) (3695) Paviršinių vandens telkinių apsaugos zonos (VI skyrius, septintasis skirsnis) (2483) Elektros tinklų apsaugos zonos (III skyrius, ketvirtasis skirsnis) (537) Kelių apsaugos zonos (III skyrius, antrasis skirsnis) (758)	A. V. N. V.	-	
Sklypo plotas, ha	Žemės ūkio naudmenos				Miškai	Keliai	Užstatyta teritorija	Vandenys	Kita žemė			Nusausinta žemė	
	Iš viso	ariama	sodai	pievos					želdiniai	pelkės	pažeista		nenaudojama
0,5491	0,1796	0,1168	-	0,0628	-	-	-	0,3695	-	-	-	-	

DERINIMAS:
Planavimo organizatoriaus UAB "Mosėdžio smiltis" pritarimas plano sprendiniams gautas raštu

TIKRINIMAS:

TVIRTINIMAS:
Lietuvos geologijos tarnyba prie Aplinkos ministerijos

- SUTARTINIAI ŽENKLAI**
- Specialiojo plano galiojimo riba
 - Karjero įrengimui pertvarkomas žemės sklypas (kad. Nr. 7527/0009:91)
 - Aplinkinių žemės sklypų ribos
 - Žemės sklypo ribų posūkio taškas ir Nr.
 - Detaliai išžvalgytų Baksčių smėlio telkinio išteklių apskaičiavimo kontūras
 - UAB "Mosėdžio smiltis" naudojamas kasybos sklypo plotas (3,7 ha)
 - UAB "Mosėdžio smiltis" planuojamas kasybos sklypo plotas (0,45 ha)
 - Elektros tinklų apsaugos zona planuojamoje teritorijoje
 - Kelių apsaugos zona planuojamoje teritorijoje
 - Bartuvos upės preliminarinė apsaugos zona
 - Planuojamas karjero įvažiavas/išvažiavimas
 - Naudingųjų iškasenų teritorijos (teritorijos naudojimo būdas eksploatacijos metu)

Pagrindinis brėžinys parengtas 2022-03-31 atlikti topografinių matavimų pagrindu Geodezininkas S. Vasilauskas, individuali veikla pagal pažymą Nr. 647527				
	UAB "Trs projektai" Įm. kodas 306663749 Lubinių 103A, LT-47222 Kaunas LGT leidimo Nr. 4184387		Skuodo rajono Baksčių smėlio telkinio išteklių dalies žemės gelmių naudojimo planas	
	Skuodo r. sav., Mosėdžio sen., Baksčių k.		Pagrindinis brėžinys	
Užsakovas: UAB „Mosėdžio smiltis“, Bobiliškių k. 1A, Bobiliškių k., Skuodo r., įm. kodas 173856733		M 1:1000		2 grafinis priedas
.	Direktorius	T. Survila	.	2025.06
.	Rengėjas	T. Survila	.	2025.06
TPV 0022	PV	T. Survila	.	2025.06
		Aukščių sistema LAS07		
		Koordinatų sistema LKS-94		
		NP		