
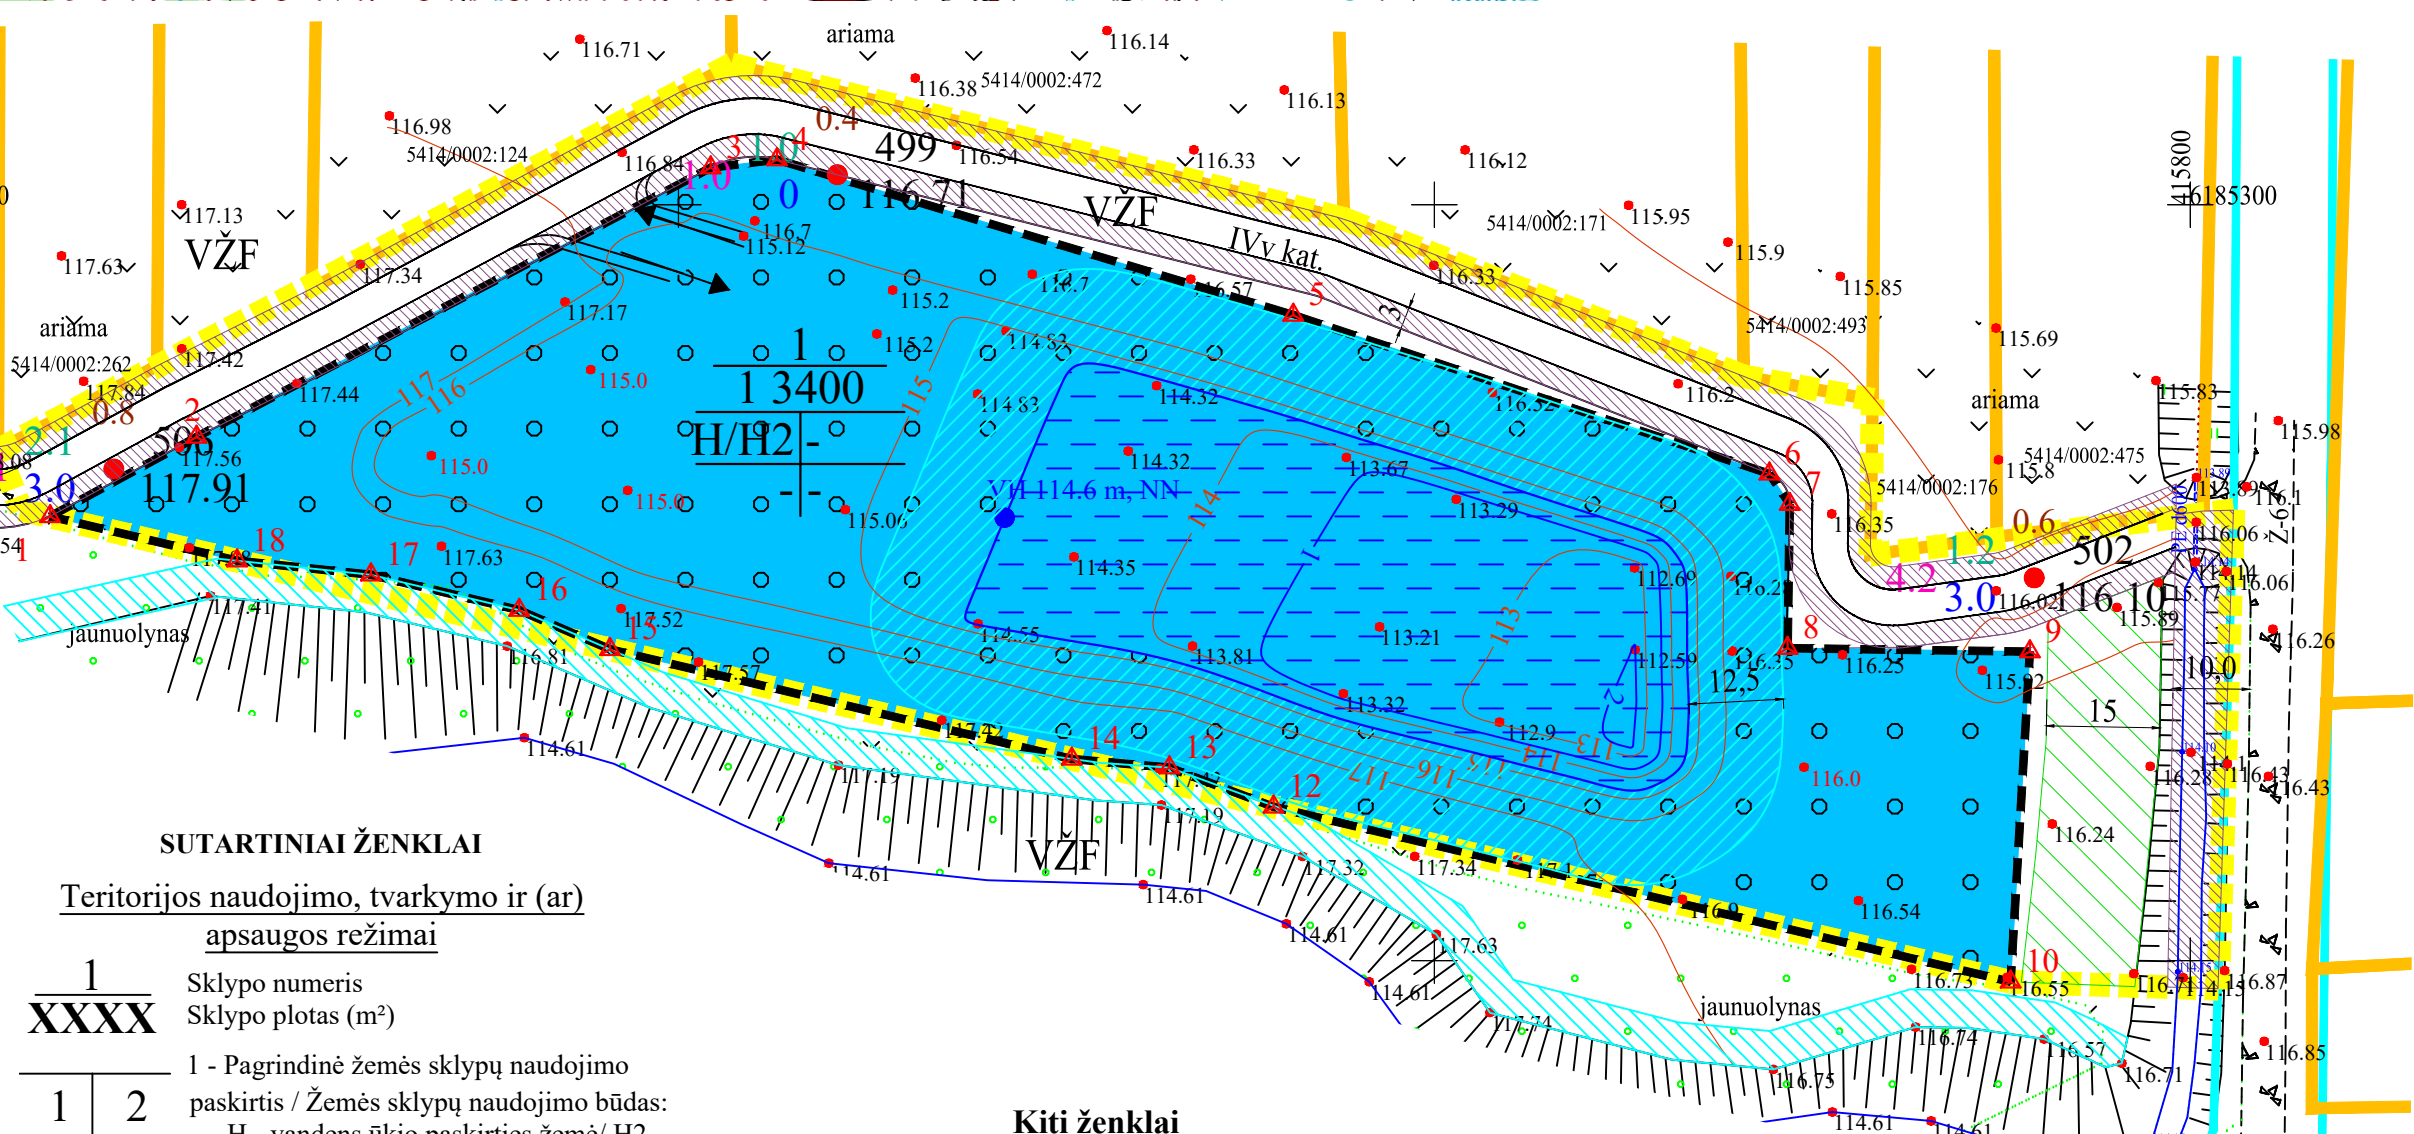
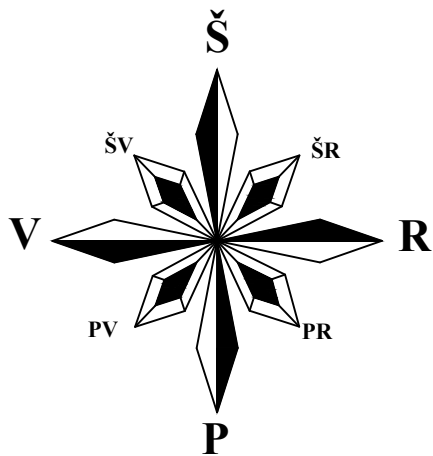


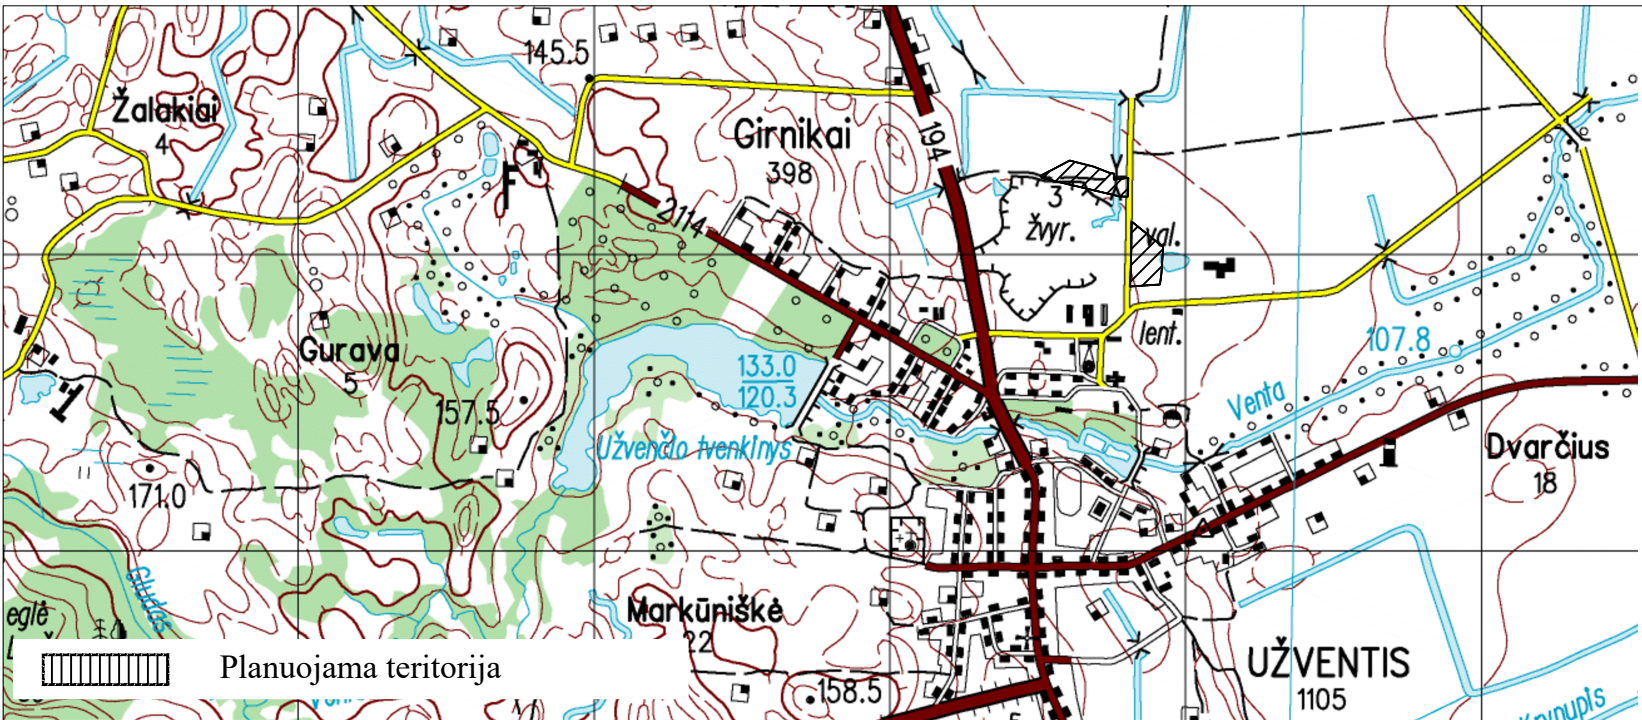

SUTARTINIAI ŽENKLAI

Teritorijos naudojimo, tvarkymo ir (ar) apsaugos režimai

1	XXXX	Sklypo numeris
1	2	Sklypo plotas (m²)
1	2	1 - Pagrindinė žemės sklypų naudojimo paskirtis / Žemės sklypų naudojimo būdas:
3	4	H - vandens ūkio paskirties žemė/ H2 - rekreaciniai vandens telkiniai .
		2 - Pastatų aukštis, m:
		3 - Užstatymo tankumas:
		4 - Užstatymo intensyvumas:
		(-) - nenustatomas

Kiti ženklai

- Specialiojo plano galiojimo riba/planuojamos teritorijos riba
- Esamų geodeziškai matuotų žemės sklypų ribos
- Esamų preliminariai matuotų žemės sklypų ribos
- Registruotų inžinerinių statinių (kelių) ribos
- Projektuojamų (formuojamų) žemės sklypų ribos
- Žemės sklypo kampinis taškas ir jo Nr.
- Esami keliai
- Įvažiavimas į sklypą
- Planuojamas 4v vietinės reikšmės kelias
- Dirbtinis vandens telkinys
- Kelio apsaugos zona (10 ir 3 m)
- Griovio apsaugos zona (15 m)
- Orinės elektros perdavimo linijos apsaugos zona (10 m)
- Paviršinių vandens telkinių apsaugos juostos ir zonos
- Vandens gylio izolinijos, m
- Rekultivuoto karjero dugno arba paviršiaus izolinijos, m, NN
- Planuojamas apželdinti plotas

Teritorijos naudojimo būdas:

Rekreaciniai vandens telkiniai (H2)

SPECIALIOJO PLANO TERITORIJOS TVARKYMO REŽIMO PAGRINDINIŲ SPRENDINIŲ APRĄŠOMOJI LENTELĖ IŠEKSPLUATAVUS ŽEMĖS GELMIŲ IŠTEKLIUS						
Sklypo Nr.	Taško Nr.	Sklypo (jo dalies) kampų koordinatės, LKS-94		Privalomieji reikalavimai		
		X	Y	sklypo (jo dalies) plotas m²	sklypo paskirtis/ naudojimo būdas	leisimas pastatų aukštis
1	1	6185258.77	415516.89	1 3400	H/H2	-
	2	6185269.27	415536.25			
	3	6185304.90	415604.27			
	4	6185305.97	415613.04			
	5	6185285.41	415681.34			
	6	6185264.40	415744.33			
	7	6185260.38	415747.02			
	8	6185241.34	415746.73			
	9	6185240.88	415778.78			
	10	6185197.20	415776.23			
	12	6185220.35	415678.73			
	13	6185225.53	415664.95			
	14	6185226.68	415652.04			
	15	6185241.19	415590.94			
	16	6185246.37	415578.93			
	17	6185251.05	415559.32			
	18	6185252.91	415541.61			
2	19	6184912.53	415910.43	2 0614	H/H2	-
	20	6184996.73	415909.97			
	21	6185019.99	415913.44			
	22	6185021.87	415917.85			
	23	6185061.09	415920.52			
	24	6185144.65	415817.02			
	25	6184996.10	415815.06			
	26	6184931.16	415813.31			
	27	6184892.47	415810.53			
	28	6184899.30	415909.53			

PASTABOS:


- Išekspluotavus išteklius naikinamos šios specialiosios žemės ir miško naudojimo sąlygos:
 - žemės gelmių išteklių telkiniai ir juose taikomos specialiosios žemės naudojimo sąlygos (VI skyrius, tryliktasis skirsnis);

Priklausomai nuo išsidėstymo vandens telkinio atžvilgiu, papildomai nustatomi:

- Paviršiniuose vandens telkiniuose taikomos specialiosios žemės naudojimo sąlygos (VI skyrius, šeštasis skirsnis)*;
- Paviršinių vandens telkinių pakrantės apsaugos zonos taikomos specialiosios žemės naudojimo sąlygos (VI skyrius, septyntasis skirsnis)*;
- Paviršinių vandens telkinių pakrantės apsaugos juostose taikomos specialiosios žemės naudojimo sąlygos (VI skyrius, aštuntasis skirsnis)*;

*Vandens telkinių apsaugos zonos ir pakrantės apsaugos juostos projektuojamos vadovaujantis paviršinių vandens telkinių apsaugos zonų ir pakrančių apsaugos juostų nustatymo tvarkos aprašu, patvirtintu Lietuvos Respublikos aplinkos ministro 2007-02-14 įsakymu Nr. D1-98 ir jo pakeitimais iki 2022-09-02 įsakymo Nr. D1-293 įsigaliojimo galiojusia redakcija (iki 2023-01-01), kadangi rengiamas žemės gelmių naudojimo planas pradėtas rengti iki 2023-01-01 d. Pagal planuojamos rekultivavimo darbus projektuojamo dirbtinio vandens telkinio apsaugos juosta ir zona pagal reglamentavimą iki 2023-01-01 sutampa ir buvo 12,5m nuo kranto linijos. Privalomieji reikalavimai ir specialiosios žemės ir miško naudojimo sąlygos keičiamos, tikslinat žemės sklypo (u) kadastrinius duomenis, vadovaujantis tuo metu galiojančiais teisės aktais. Vadovaujantis žemės įstatymo 21 straipsniu priėjimą prie paviršinio vandens telkinio žemės savininkas privalo užtikrinti nustatytais pakrantės apsaugos juostomis.

- Žemės sklypų plotus, žemės naudojimo apribojimų plotus ir geometriją tikslinti geodezinių matavimų metu.

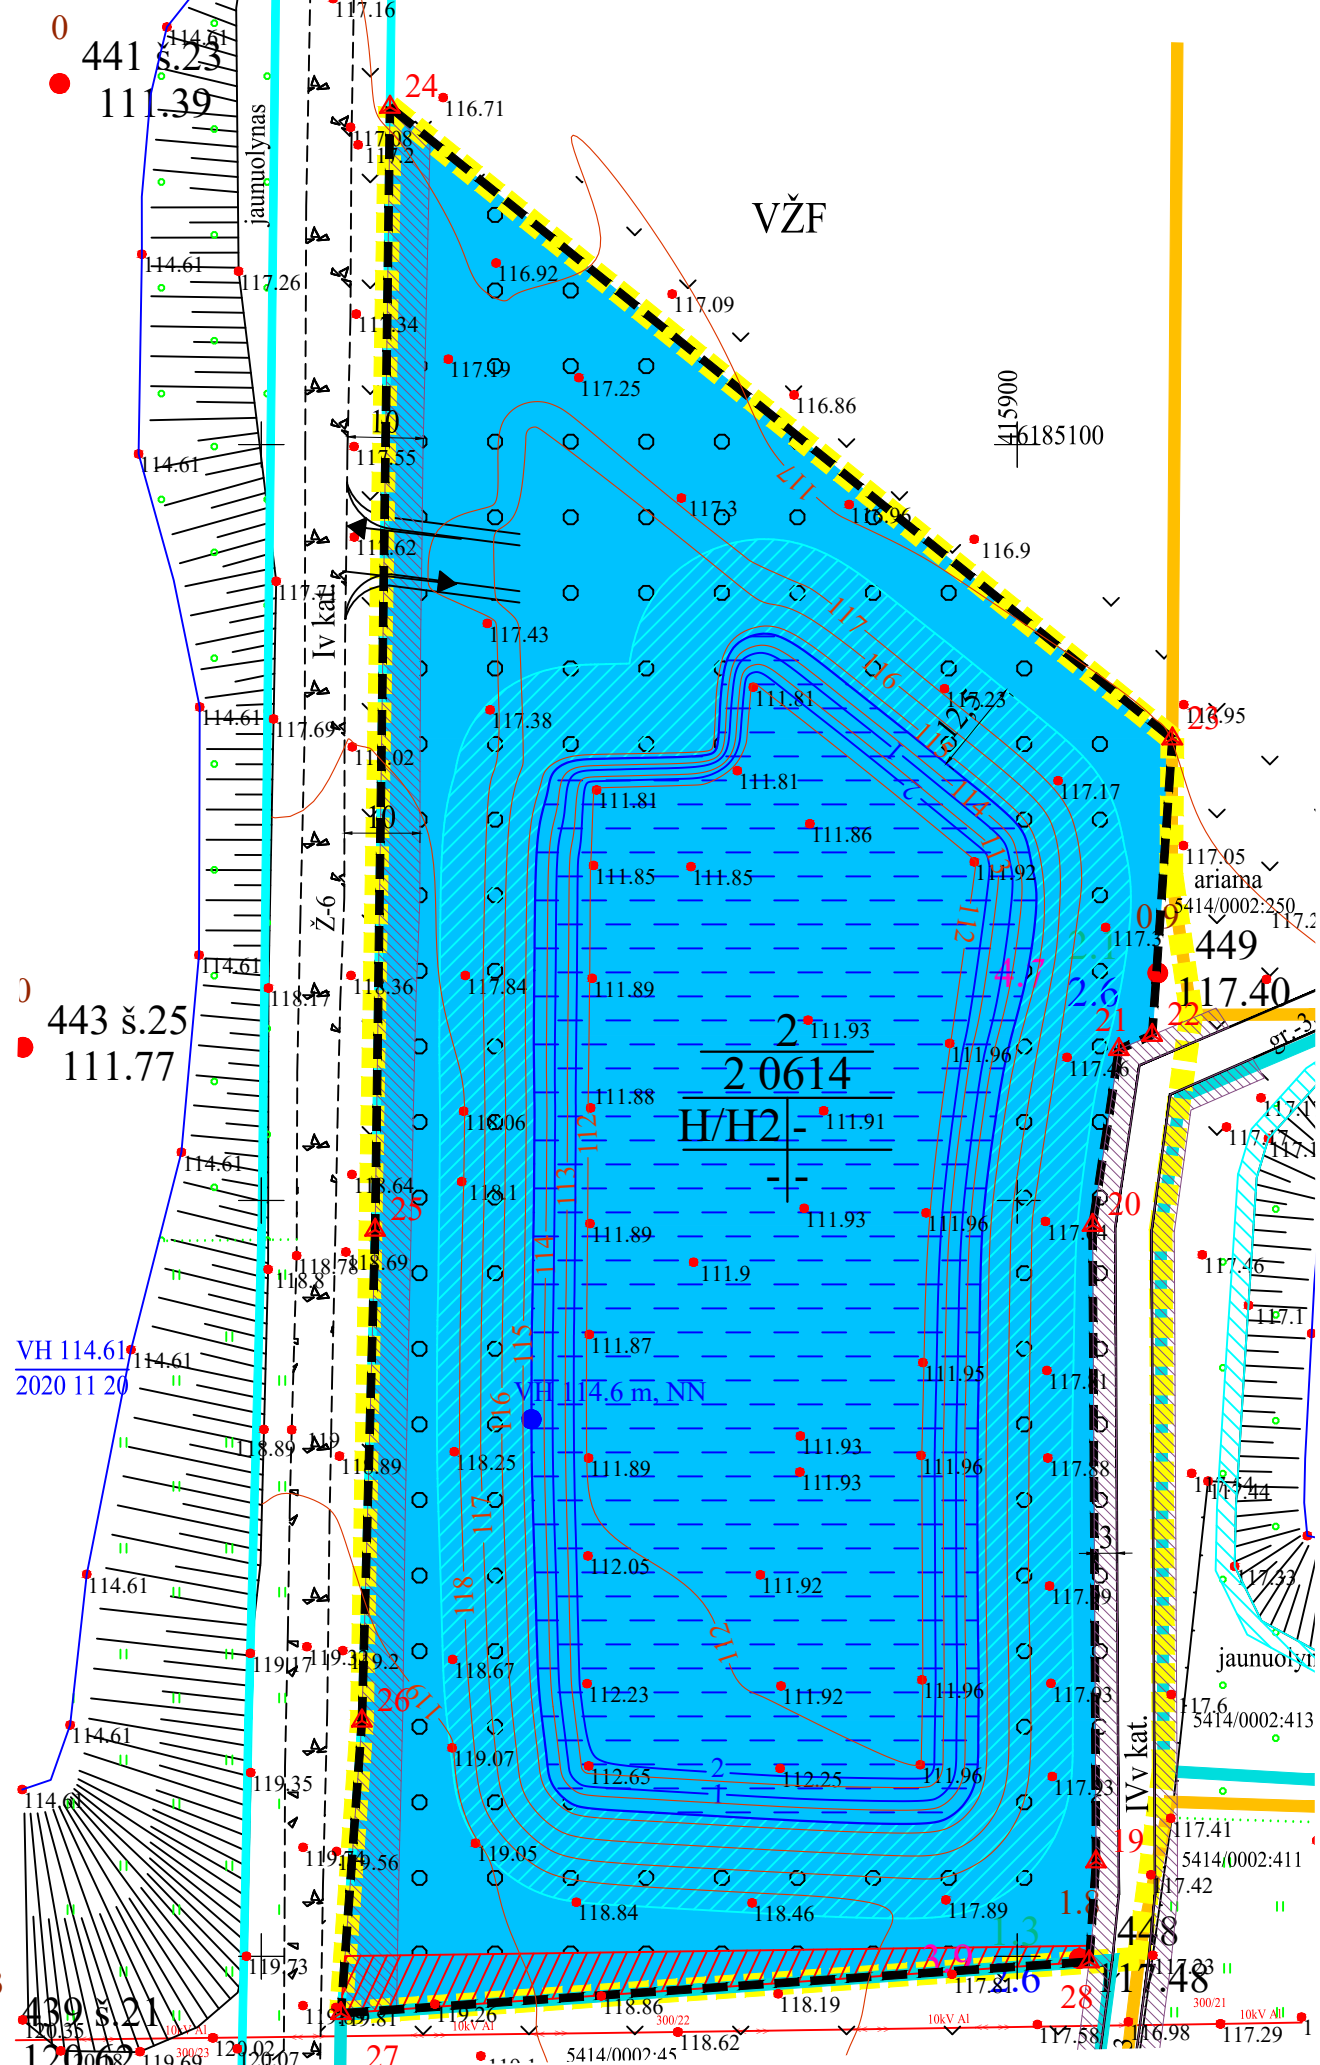

	PLANAVIMO ORGANIZATORIUS: * UAB „ŠIAULIŲ KARJERAI“, įm. k. 144892445, Žemaitės g. 58-26, LT-76301, Šiauliai, tel. +37068707779, el.p. info@siaulikarjerai.lt	OBJEKTAS: KELMĖS RAJONO UŽVENČIO ŽVYRO TELKINIO IŠTEKLIŲ DALIES NAUDOJIMO PLANAS
	PLANAVIMO RENGĖJAS: UAB „GJ MAGMA“, įm. k. 121428749, Vaidevūčio g.18, LT- 08402,Vilnius, tel.85-2318178, faks.85-2784455, el.p.gjmagma@gmail.com	ETAPAS: SPECIALIOJO PLANO RENGIMAS STADIJA: SPRENDINIŲ KONKRETIZAVIMAS

Brėžinys Nr.	29	PAGRINDINIS BRĖŽINYS. II etapas		
Mastelis	M 1:1000			
PV (Nr.TPV 0002)	Tatjana Kuzavinienė		Lapas	Lapų
architektė (A 1823)	Nijolė Bareikienė		2021	1 1