


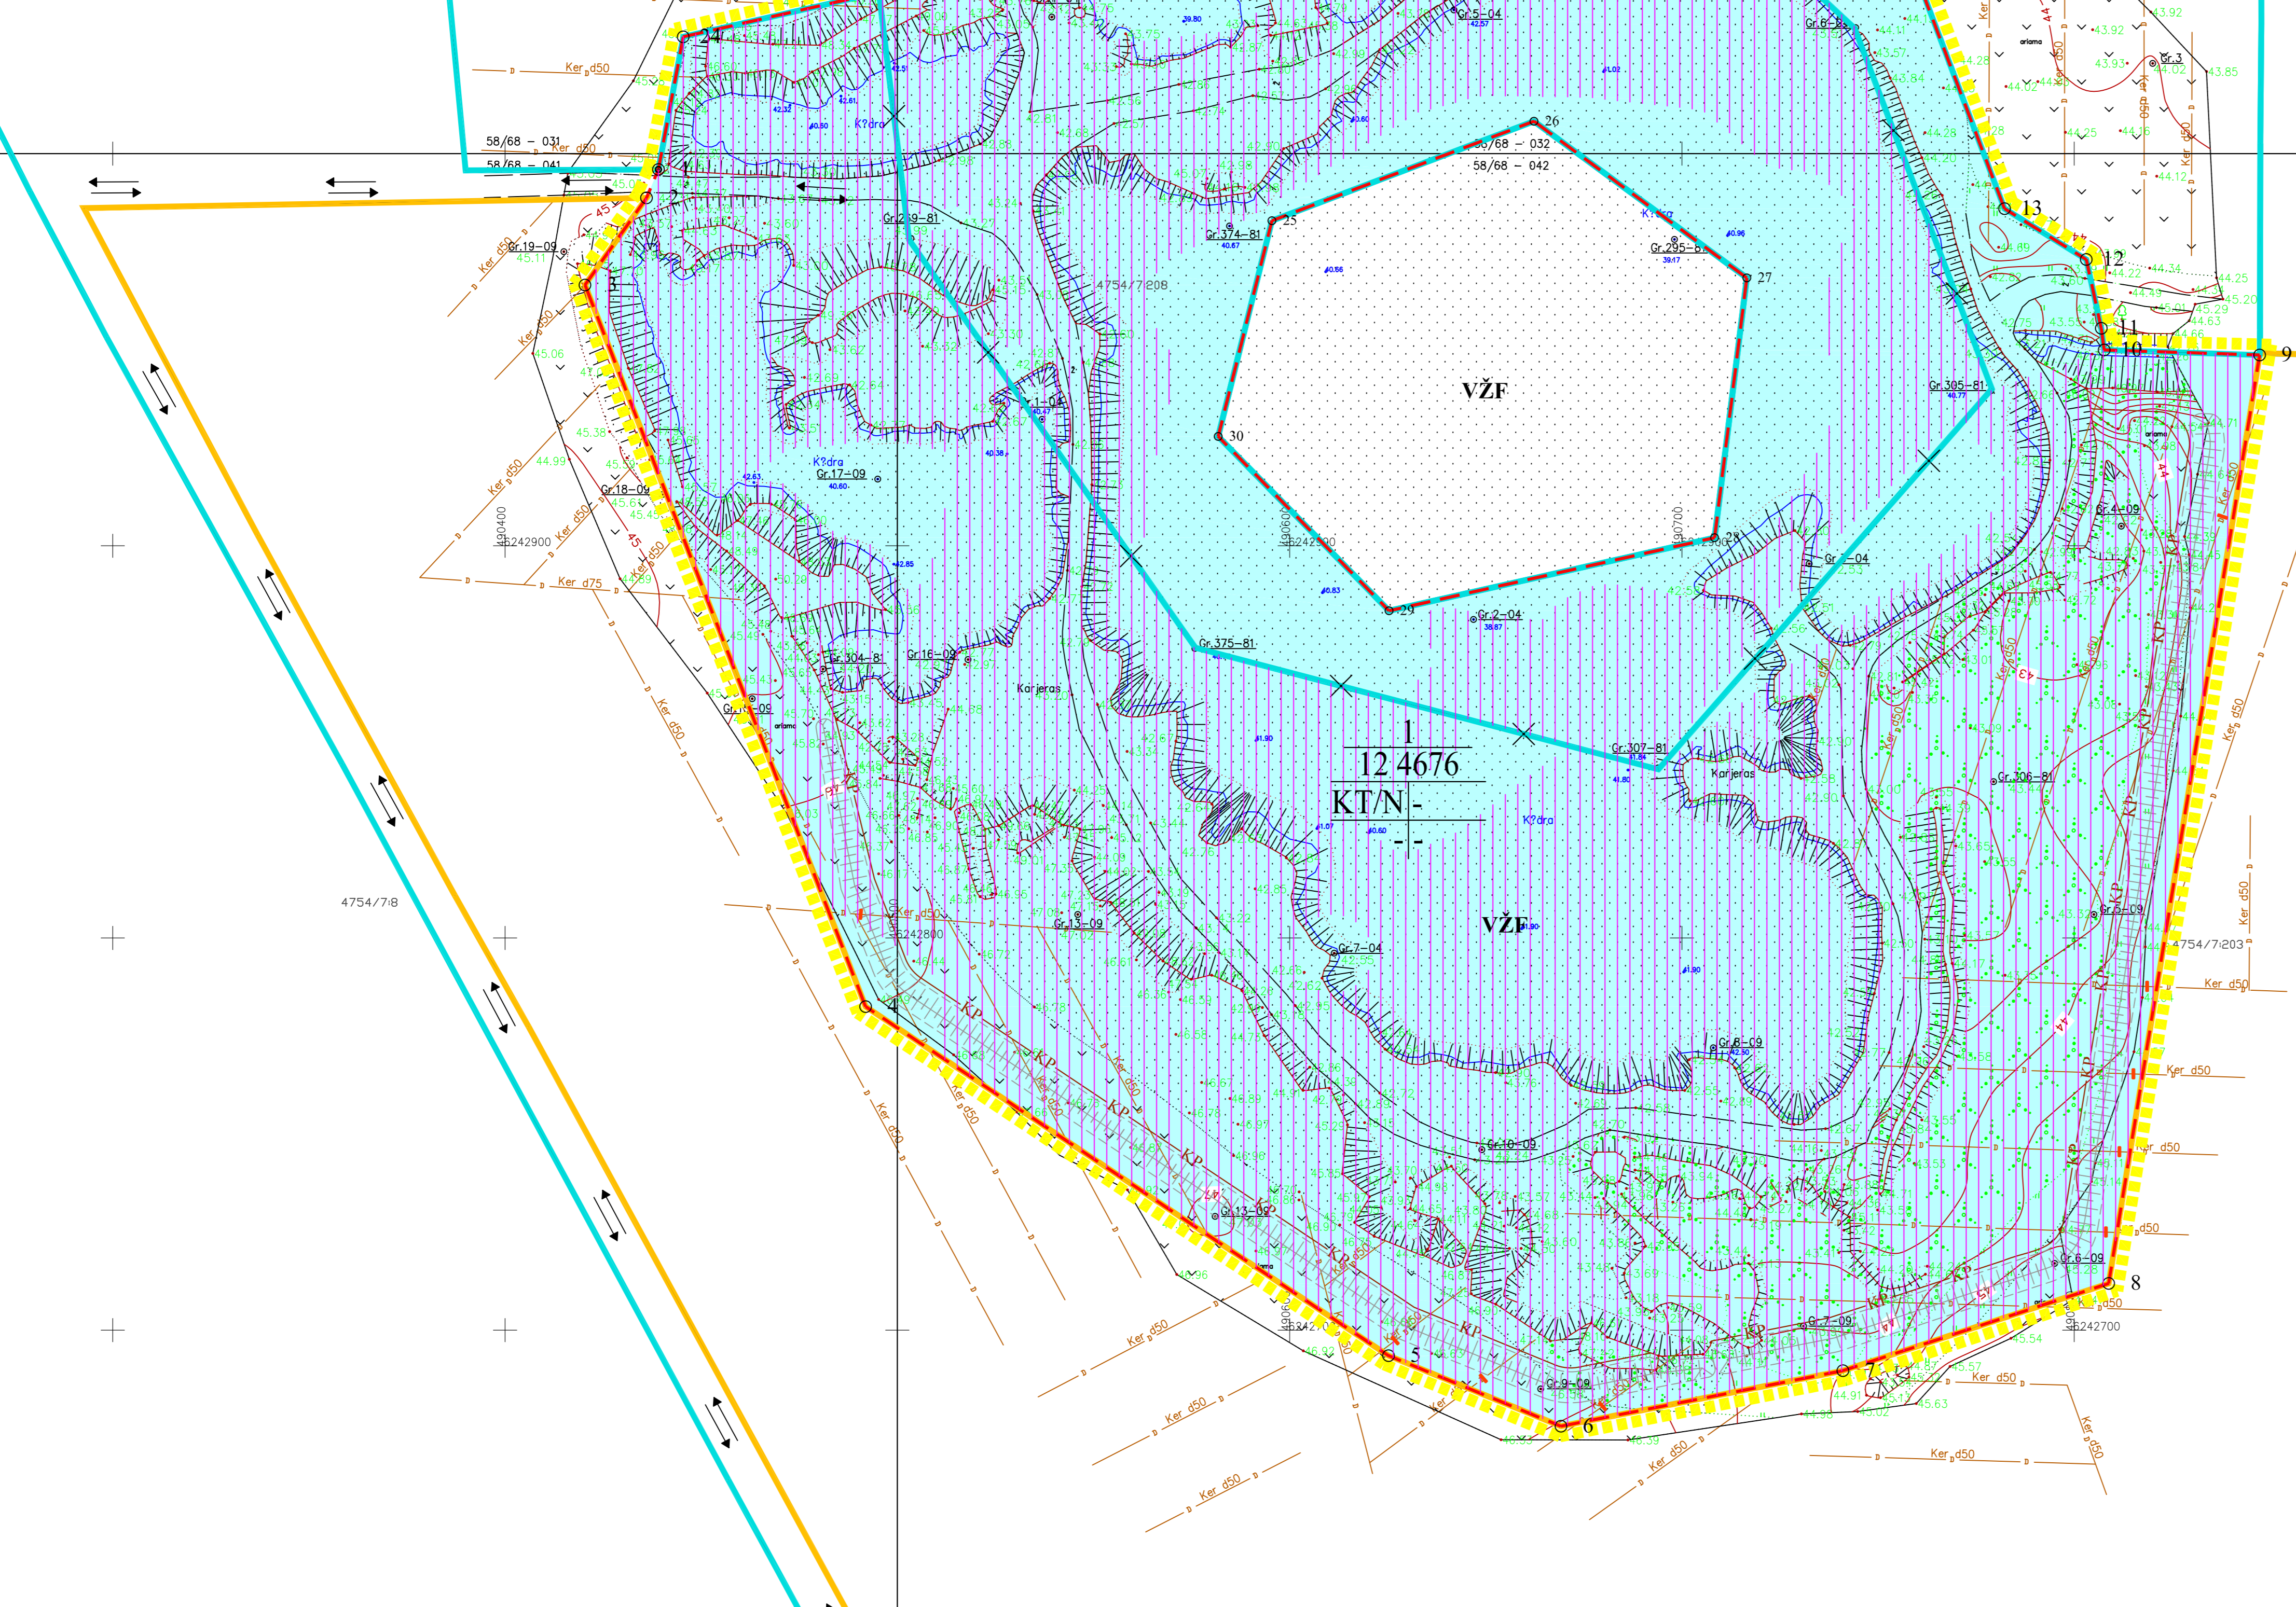

SITUACIJOS SCHEMA



• Koordinacių sistema - LKS-94
• Aukščių sistema - LAS07

SUTARTINIAI ŽENKLAI

Teritorijos naudojimo, tvarkymo ir (ar) apsaugos režimai

| | |
|-------|--|
| 1 | Sklypo numeris |
| XXXX | Sklypo plotas (m ²) |
| 1 2 | 1 - Pagrindinė žemės sklypų naudojimo paskirtis/ Žemės sklypų naudojimo būdas: |
| 3 4 | KT - kitos paskirties žemė/ N - naudingųjų iškasenų teritorijos |
| | 2 - Pastatų aukštis, m: |
| | 3 - Užstatymo tankumas: |
| | 4 - Užstatymo intensyvumas: |
| | (-) - |

- Kiti ženklai**
- Specialiojo plano galiojimo riba/planuojamos teritorijos riba
 - Esamų geodeziškai matuotų žemės sklypų ribos
 - Naikinamos esamų geodeziškai matuotų žemės sklypų ribos
 - Esamų preliminarinių matuotų žemės sklypų ribos
 - Projektuojamų (formuojamų) žemės sklypų ribos
 - Žemės sklypo savininkas/ esamas kadastrinis numeris/ esama pagrindinė naudojimo paskirtis
 - Žemės sklypo kampinis taskas ir jo Nr.
 - Keliai
 - Transporto judėjimo kryptys
 - Projektuojamas išorinis kasybos pakopos kontūras
 - Projektuojami dirvožemio pylimai
 - UAB „Joniško specijija“ skirtos kasybos sklypo plotas (viso 9,8 ha)
 - Užsandinarimas drenažas

Prioritėtinis teritorijos naudojimo būdas:

naudingųjų iškasenų teritorijos

Specialios žemės naudojimo sąlygos:

XXIII. Naudingų išteklių telkiniai;
LII. Dirvožemio apsauga.

Servitutai: nėra ir nesūdomi

SPECIALIOJO PLANO TERITORIJOS TVARKYMO REŽIMO PAGRINDINIŲ SPRENDINIŲ APRAŠOJIMO LENTELĖ

| Sklypo Nr. | UAB „Joniško specijija“ | Sklypo (jo dalies) kampų koordinatės, LKS-94 | | Sklypo plotas (m ²) | Priešingai paskirties naudojimo būdas | Priešingai paskirties naudojimo intensyvumas | Servitutai | Specialiosios žemės ir miško naudojimo sąlygos |
|------------|-------------------------|--|---|---------------------------------|---------------------------------------|--|------------|--|
| | | X | Y | | | | | |
| 1 | 6242995.95 | 490439.09 | | | | | | |
| 2 | 6242988.71 | 490436.05 | | | | | | |
| 3 | 6242966.50 | 490420.38 | | | | | | |
| 4 | 6242782.50 | 490491.91 | | | | | | |
| 5 | 6242693.50 | 490625.19 | | | | | | |
| 6 | 6242675.50 | 490669.16 | | | | | | |
| 7 | 6242689.66 | 490741.02 | | | | | | |
| 8 | 6242711.91 | 490808.78 | | | | | | |
| 9 | 6242948.65 | 490847.26 | | | | | | |
| 10 | 6242949.94 | 490807.64 | | | | | | |
| 11 | 6242955.46 | 490806.89 | | | | | | |
| 12 | 6242973.01 | 490803.07 | | | | | | |
| 13 | 6242985.96 | 490782.23 | | | | | | |
| 14 | 6243070.47 | 490750.22 | | | | | | |
| 15 | 6243095.39 | 490716.09 | | | | | | |
| 16 | 6243110.19 | 490687.26 | | | | | | |
| 17 | 6243136.00 | 490590.90 | | | | | | |
| 18 | 6243136.67 | 490552.86 | | | | | | |
| 19 | 6243123.06 | 490533.03 | | | | | | |
| 20 | 6243105.71 | 490516.70 | | | | | | |
| 21 | 6243090.40 | 490520.70 | | | | | | |
| 22 | 6243092.00 | 490489.00 | | | | | | |
| 23 | 6243041.11 | 490495.29 | | | | | | |
| 24 | 6243029.78 | 490445.41 | | | | | | |
| 25 | 6242982.89 | 490595.48 | | | | | | |
| 26 | 6243008.25 | 490662.28 | | | | | | |
| 27 | 6242968.32 | 490716.53 | | | | | | |
| 28 | 6242902.06 | 490708.33 | | | | | | |
| 29 | 6242883.43 | 490625.34 | | | | | | |
| 30 | 6242927.88 | 490581.79 | | | | | | |

PASTABOS:
- Žemės naudojimo apribojimų plotus ir geometriją tikslinti geodezinių matavimų metu.

DERINIMAI:

VISOS PROCEDŪROS ATLIKTO TERITORIJŲ PLANAVIMO DOKUMENTŲ RENGIMO INFORMACINĖJE SISTEMOJE (PASLAUGOS Nr. S-VT-47-17-544).

PLANAVIMO ORGANIZATORIAUS PRITARIMAS:

Rašytinis pritarimas viso plano sprendimams pateiktas teritorijų planavimo dokumentų rengimo informacinėje sistemoje 2018-08-06 d. Pritarimą pateikė planavimo organizatorius UAB „Joniško specijija“ direktorius Gintaras Bačionis.

TERITORIJŲ PLANAVIMO KOMISIJOS DERINIMAS:

Teritorijų planavimo komisija derinimo išvadą pateikė 2018-__-__ Nr. ____
Nutarta: _____

PATIKRINTA:

Valstybinė teritorijų planavimo ir statybos inspekcijos prie Aplinkos ministerijos.
Teritorijų planavimo dokumento patikrinimo aktas išduotas 2018-__-__ Nr. ____
Patikrinimo išvada: _____

PATVIRTINTA:
Lietuvos Geologijos tarnyba prie AM

| | | |
|--|--|--|
| <p>UAB „Joniško specijija“ Lietuvos Respublikos žemės ūkio ministerijos Brezėnų Nr. 82</p> | <p>PLANAVIMO ORGANIZATORIUS: UAB „JONISKIO SPECIJIA“, j.m. k. 157600268, Švietos g. 5, LT-84104 Joniškis, tel. (426) 51066, e.l.p. joniskiospecijija@gmail.com</p> | <p>OBJEKTO: JONISKIO RAJONO STAGARIŲ TELKINIO SMĖLIO IR ŽVYRO IŠTEKLIŲ DALIES NAUDOJIMO PLANAS</p> |
| | <p>PLANAVIMO RENGĖJAS: UAB „GIMAGMA“, j.m. k. 121428749, Vaidevičiaus g. 18, LT-08402, Vilnius, tel. 85-2318178, faks. 85-2784455, e.l.p. gimagma@gmail.com</p> | <p>ETAPAS: SPECIALIOJO PLANO RENGIMO STADIJA: SPRENDINIŲ KONKRETIZAVIMO</p> |
| <p>Brežinys Nr. 4 Mastelis M 1:1 000</p> | <p>PAGRINDINIS BREŽINYS. I etapas</p> | |
| <p>PV (Nr. TPV0002) architektė</p> | <p>Tatjana Kuzaviniene Nijolė Bareikienė</p> | <p>Lapas Lapų 2018 1 1</p> |