
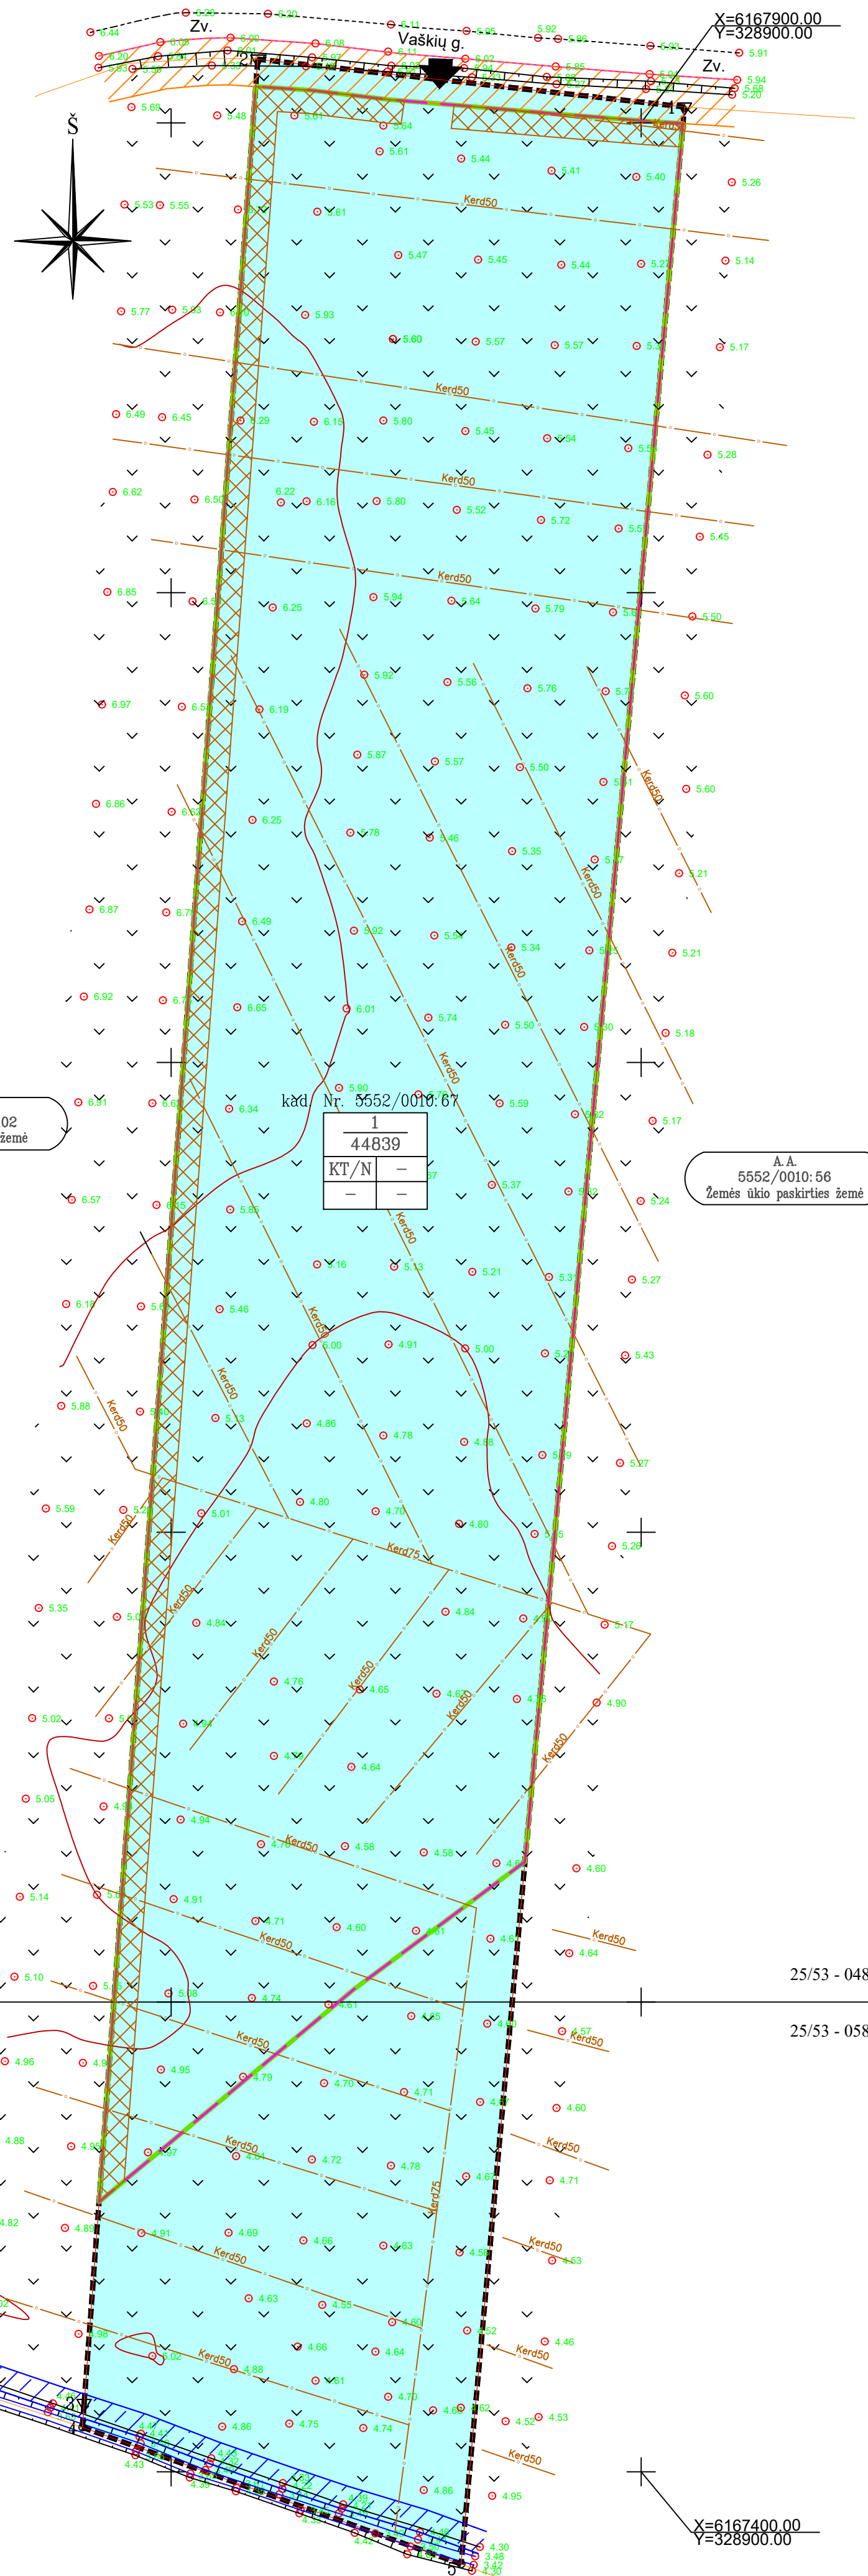


Planuojamos teritorijos išdėstymo schema

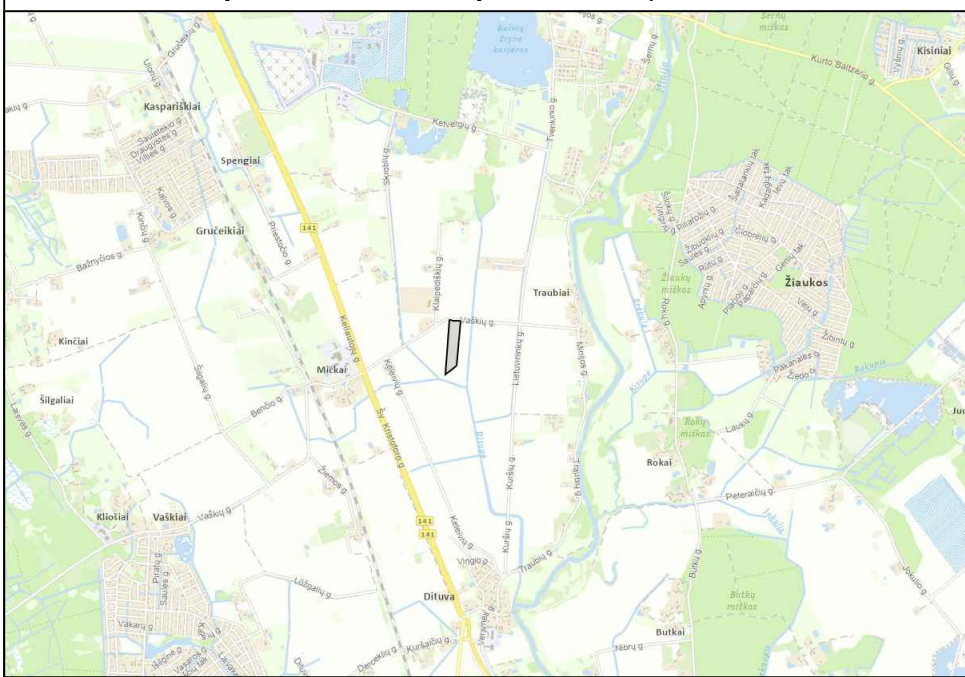

25/53 - 048

25/53 - 049

Sklypo kad. Nr. (proj. Nr.)	Sklypo kampų Nr. planas	Sklypo kampų koordinatės		Sklypo plotas, m²	Žemės sklypo naudojimo paskirtis, naudojimo būdas	Privalomieji reikalavimai		Kiti reikalavimai			Pastabos		
		X	Y			Statinių aukštis, m esamas/galimas	Užstatymo tankis % esamas/galimas	Užstatymo intensyvumas	Servitutai	Specialiosios žemės ir miško naudojimo sąlygos (plotas, m²)		Savitaikiai	
5552/0010-07(1)	1 2 3 4 5	6167903.37	328808.22	44839	Žemės ūkio paskirties žemė	-	-	-	-	-	Melioracijos žemės ir muldrosacijos statulinių apsaugos zonos (VI skyrimas, austraisis sklymas) (35000)	D. N.	Planavimo organizatoriaus teises ir pareigas 2021-03-19 suikišaus vykdė UAB "Nametas". Žemės sklype pagal nuosios sutartį naudojosi UAB "Nametas".
		6167913.55	328816.42										
		6167414.58	328781.47										
		6167426.49	328781.59										
		6167980.37	328861.68										
Bendras sklypo plotas		Žemės ūkio naudojimosi		Žemės naudmenų ekspliciacija (ha) iki karjero eksploatacijos			Kitas žemės			nususinta žemė			
4,4839		3,9500		užstatyta teritorija vandensys			šėldiniai pelkės pažeista nenaud.						

Sklypo kad. Nr. (proj. Nr.)	Sklypo kampų Nr. planas	Sklypo kampų koordinatės		Sklypo plotas, m²	Žemės sklypo naudojimo paskirtis, naudojimo būdas	Privalomieji reikalavimai		Kiti reikalavimai			Pastabos		
		X	Y			Statinių aukštis, m esamas/galimas	Užstatymo tankis % esamas/galimas	Užstatymo intensyvumas	Servitutai	Specialiosios žemės ir miško naudojimo sąlygos (plotas, m²)		Savitaikiai	
5552/0010-07(1)	1 2 3 4 5	6167903.37	328808.22	44839	Kitas paskirties žemė Naudingųjų iškasenų teritorija	-	-	-	-	-	Žemės gėlinių iškasenų teritorija (VI skyrimas, trykštasis sklymas) (38044)	D. K.	Planavimo organizatoriaus teises ir pareigas 2021-03-19 suikišaus vykdė UAB "Nametas". Žemės sklype pagal nuosios sutartį naudojosi UAB "Nametas".
		6167913.55	328816.42										
		6167414.58	328781.47										
		6167426.49	328781.59										
		6167980.37	328861.68										
Bendras sklypo plotas		Žemės ūkio naudojimosi		Žemės naudmenų ekspliciacija (ha) karjero eksploatacijos laikotarpiu			Kitas žemės			nususinta žemė			
4,4839		0,7850		užstatyta teritorija vandensys			šėldiniai pelkės pažeista nenaud.						

Sklypo kad. Nr. (proj. Nr.)	Sklypo kampų Nr. planas	Sklypo kampų koordinatės		Sklypo plotas, m²	Žemės sklypo naudojimo paskirtis, naudojimo būdas	Privalomieji reikalavimai		Kiti reikalavimai			Pastabos		
		X	Y			Statinių aukštis, m esamas/galimas	Užstatymo tankis % esamas/galimas	Užstatymo intensyvumas	Servitutai	Specialiosios žemės ir miško naudojimo sąlygos (plotas, m²)		Savitaikiai	
5552/0010-07(1)	1 2 3 4 5	6167903.37	328808.22	44839	Naudingųjų iškasenų teritorija	-	-	-	-	-	Paviršinių vandens telkinių pakrantes apsaugos juostos (VI skyrimas, atšalusis sklymas) (427)	D. K.	Planavimo organizatoriaus teises ir pareigas 2021-03-19 suikišaus vykdė UAB "Nametas". Žemės sklype pagal nuosios sutartį naudojosi UAB "Nametas".
		6167913.55	328816.42										
		6167414.58	328781.47										
		6167426.49	328781.59										
		6167980.37	328861.68										
Bendras sklypo plotas		Žemės ūkio naudojimosi		Žemės naudmenų ekspliciacija (ha) po karjero reiklifikacijos			Kitas žemės			nususinta žemė			
4,4839		1,6139		užstatyta teritorija vandensys			šėldiniai pelkės pažeista nenaud.						

- SUTARTINIAI ŽENKLAI**
- GALIOJIMO RIBA
  - PERTVARKOMO SKLYPO RIBA
  - ESAMŲ REGISTRUOTŲ APLINKINIŲ ŽEMES SKLYPŲ RIBOS
  - ŽEMES SKLYPO SAVININKAS/ESAMOS KADASTRINIS NUMERIS/ESAMA PAGRINDINĖ ŽEMES NAUDOJIMO PASKIRTIS
  - ŽEMES SKLYPO RIBOS POSTUKIO TAŠKAS, JO NUMERIS
  - PROJEKTYNĖ KASYBOS SKLYPO RIBA
  - PROJEKTUOJAMAS ĮVAŽIAVIMAS / IŠVAŽIAVIMAS
  - D-2 UPĖS APSAUGOS ZONA IR PAKRANTĖS APSAUGOS JUOSTA (5 M NUO ŠLAITO VIRŠAUS)
  - KELIO APSAUGOS ZONA (10 M)
  - PROJEKTUOJAMŲ DANGOS SAVARTŲ VIETA KARIJERE
  - SMEJLO KASIMO ZONOS RIBA

- PRIVALOMIEJI REIKALAVIMAI**
- 1 - TERITORIJOS (ŽEMES SKLYPO) NAUDOJIMO BŪDAS
  - 2 - LEISTINAS PASTATŲ AUKŠTIS (METRAIS)
  - 3 - LEISTINAS ŽEMES SKLYPO UŽSTATYMO TANKUMAS
  - 4 - LEISTINAS ŽEMES SKLYPO UŽSTATYMO INTENSIVYVUMAS
- SKLYPO NUMERIO IR JO PLOTO ŽYMEJIMAS EKSPLOATAČIJS METU:
- n - SKLYPO (JO DALIES) NUMERIS (PAGAL EKSPLIKACIJĄ)
  - m - SKLYPO PLOTAS (kv. m.)
- PRIORITETINIS TERITORIJOS NAUDOJIMO BŪDAS:
- N NAUDINGŲJŲ IŠKASENŲ TERITORIJOS

Planavimo organizatoriaus UAB "Nametas" pritarimas sprendimams gautas raštu

DERINIMAS:	
TIKINIMAS:	
TVIRTINIMAS:	
Lietuvos geologijos tarnyba prie Aplinkos ministerijos	

Koordinatų sistema - LKS94		Aukščių sistema - LAS07		Brėž. 2		
Atestato Nr.	<b>KELPROJEKTAS</b>		SPRENGIŲ SMĖLIO IR ŽYVYRO TELKINYS Klaipėdos r., Priekulės sen., Mickų km.			
TPV 0022	Sekt. vad.	T. Survila				2021.06
	Rengėjas	A. Krušinskas	2021.06	PAGRINDINIS BRĖŽINYS M 1:1000		
Stadija	UAB "Nametas"		K-15			Laido
INP	Klaipėdos pl. 2, Dauparų k., LT-96173 Klaipėdos r.					