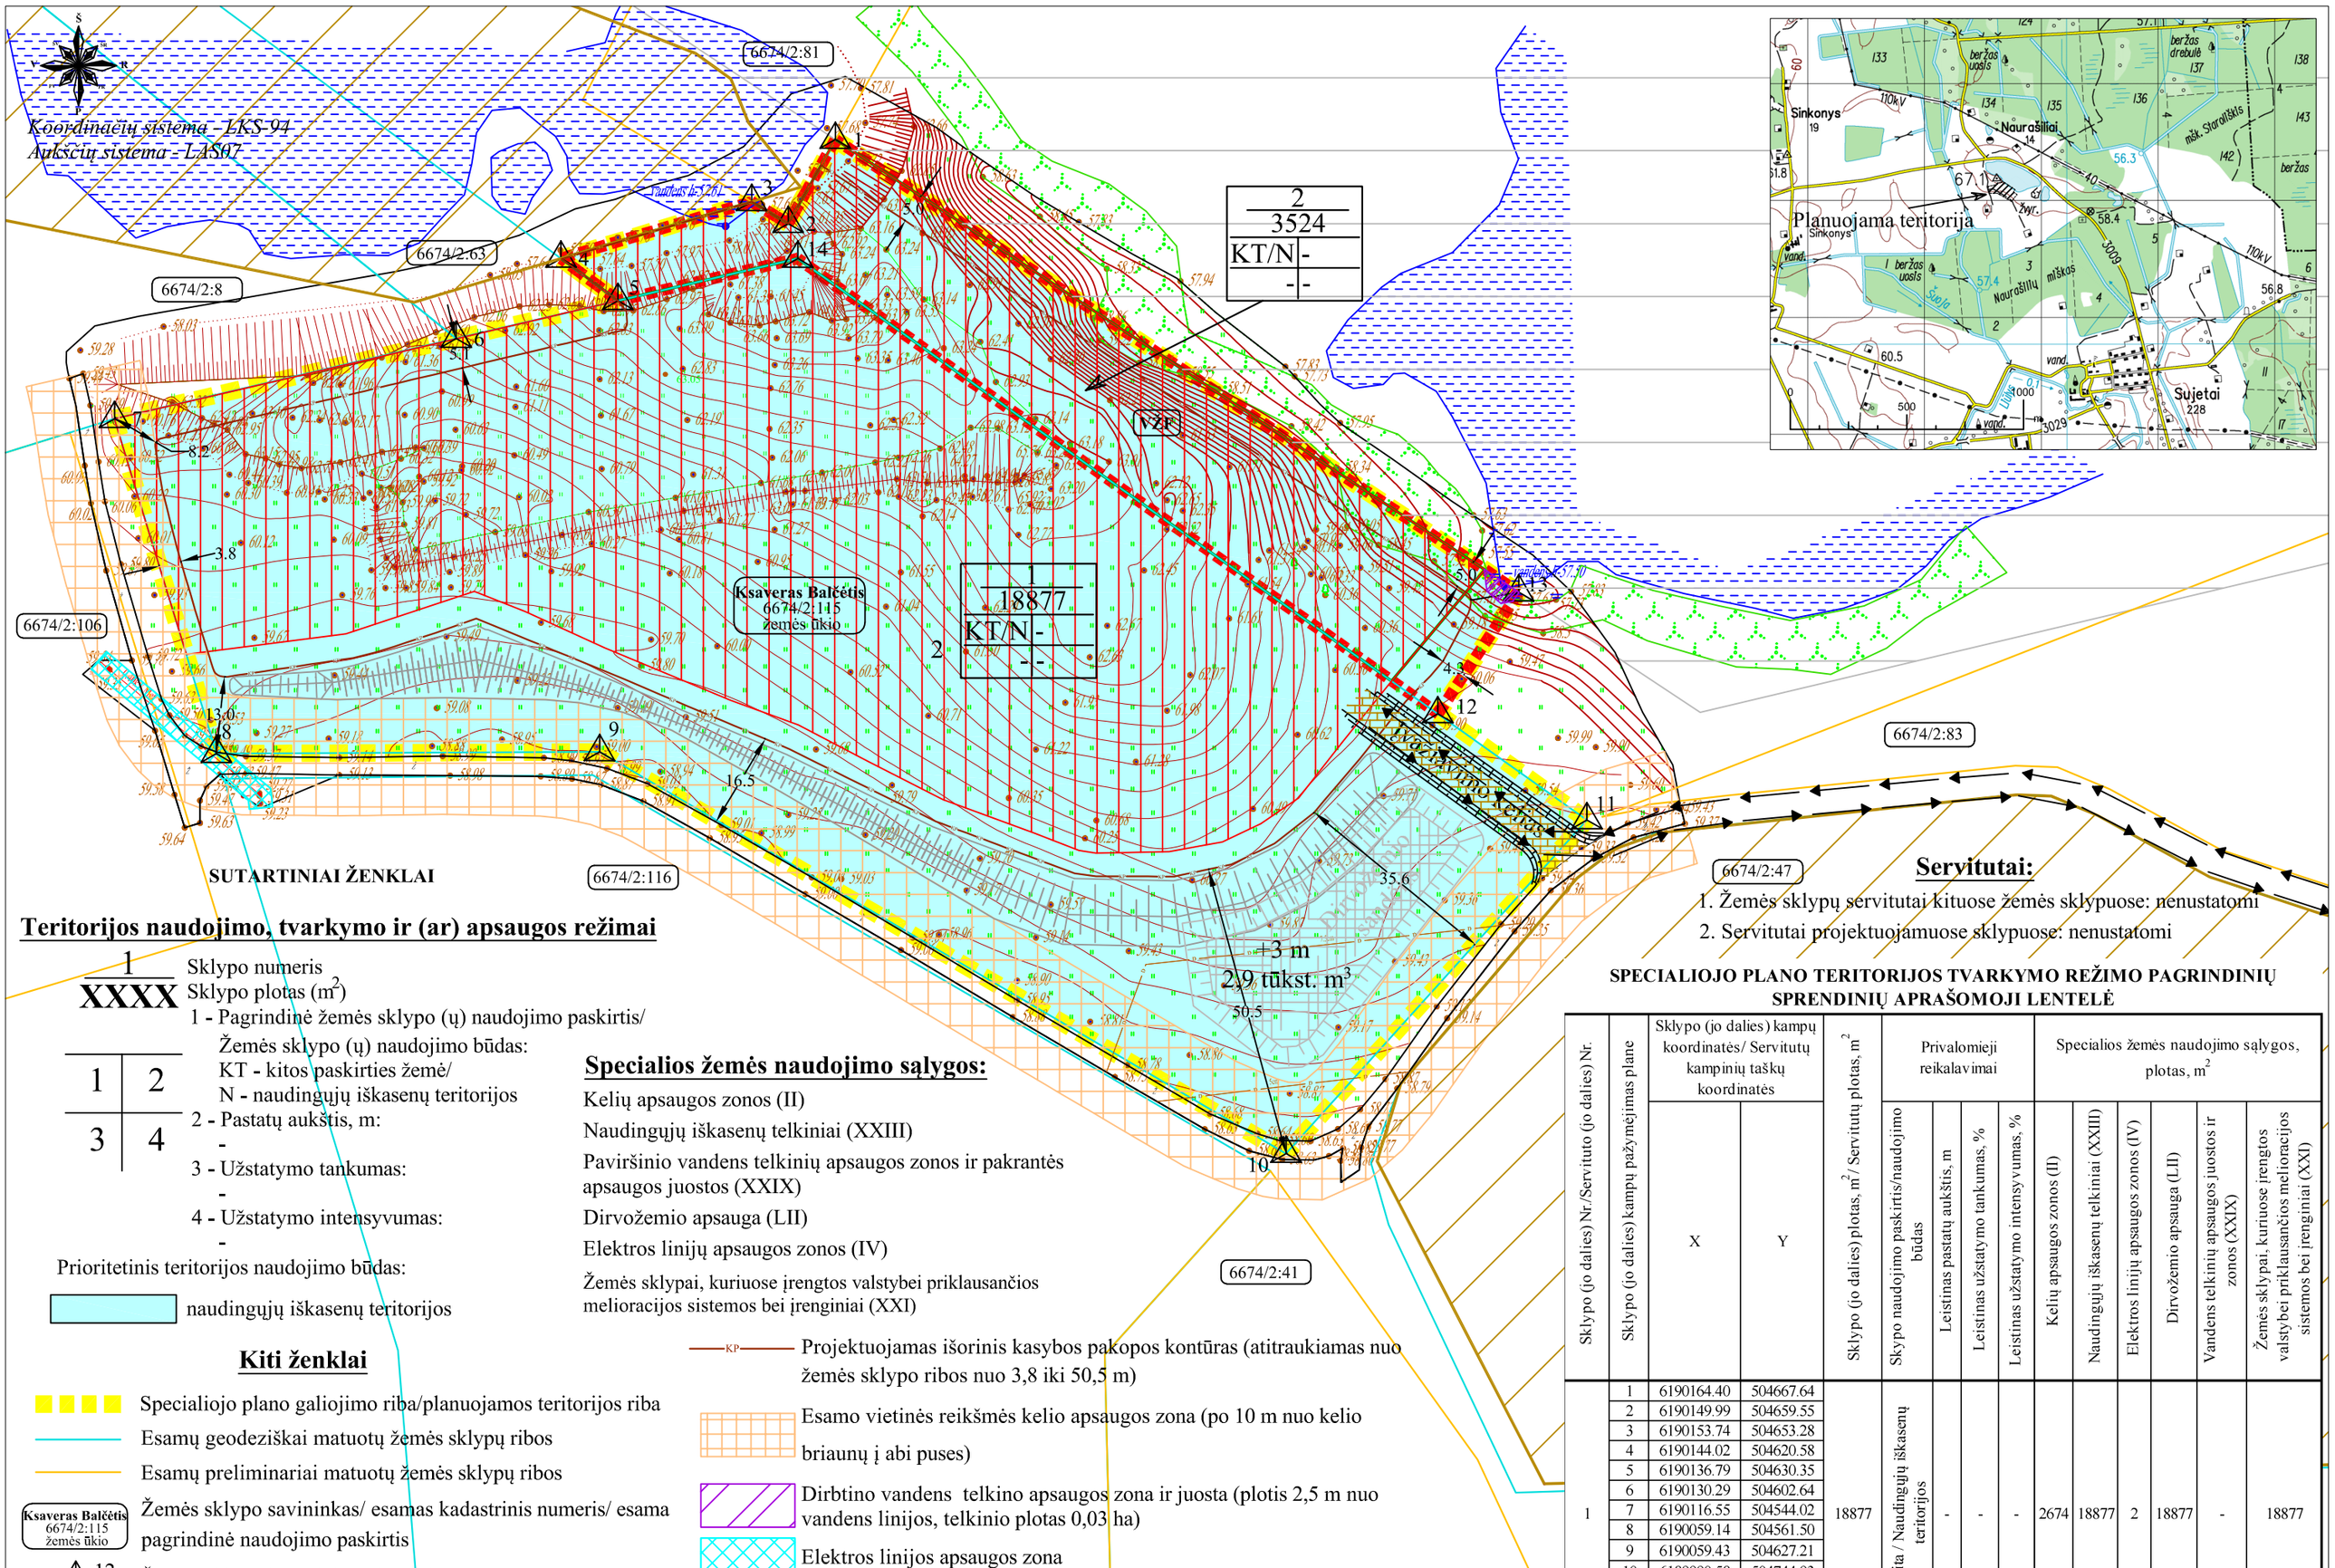

SUTARTINIAI ŽENKLAI

Teritorijos naudojimo, tvarkymo ir (ar) apsaugos režimai

1
XXXX
Sklypo numeris
Sklypo plotas (m^2)
1 - Pagrindinė žemės sklypo (ų) naudojimo paskirtis/ Žemės sklypo (ų) naudojimo būdas:
KT - kitos paskirties žemė/
N - naudingųjų iškasenų teritorijos
2 - Pastatų aukštis, m:
-
3 - Užstatymo tankumas:
-
4 - Užstatymo intensyvumas:
-

1	2
3	4

Prioritetinis teritorijos naudojimo būdas:

naudingųjų iškasenų teritorijos

Specialios žemės naudojimo sąlygos:

Kelių apsaugos zonos (II)

Naudingųjų iškasenų telkiniai (XXIII)

Paviršinio vandens telkinių apsaugos zonos ir pakrantės apsaugos juostos (XXIX)

Dirvožemio apsauga (LII)

Elektros linijų apsaugos zonos (IV)

Žemės sklypai, kuriuose įrengtos valstybei priklausančios melioracijos sistemos bei įrenginiai (XXI)

Kiti ženklai

Specialiojo plano galiojimo riba/planuojamos teritorijos riba

Esamų geodeziškai matuotų žemės sklypų ribos

Esamų preliminariai matuotų žemės sklypų ribos

Ksaveras Balčėtis 6674/2:115 žemės ūkio — Žemės sklypo savininkas/ esamas kadastrinis numeris/ esama pagrindinė naudojimo paskirtis

12 — Žemės sklypo kampinis taškas ir jo Nr.

Žaliavos išvežimo kelias/Esamas laikinas karjero vidaus kelias (naujas tiesiamas profiliuojant gruntą buldozeriu, kelių elementai turi atitikti KTR 1.01:2008 „Automobilių keliai" reikalavimus)

Esamas vietinės reikšmės žvyrkelis

Transporto judėjimo kryptis

UAB „Naurašilių karjeras" skirto kasybos sklypo ir detaliai iššvalgytų išteklių plotas (viso 1,5 ha)

Kiti anksčiau detaliai iššvalgyti naudingųjų iškasenų plotai

Išeksploatuotų išteklių plotas

Esami šlaitai

Esamos dirvožemio sąvartos

Projektuojami dirvožemio pylimai

Esami dirbtiniai vandens baseinai

KP — Projektuojamas išorinis kasybos pakopos kontūras (atitraukiamas nuo žemės sklypo ribos nuo 3,8 iki 50,5 m)

Esamo vietinės reikšmės kelio apsaugos zona (po 10 m nuo kelio briaunų į abi puses)

Dirbtino vandens telkino apsaugos zona ir juosta (plotis 2,5 m nuo vandens linijos, telkinio plotas 0,03 ha)

Elektros linijos apsaugos zona

VISOS PROCEDŪROS ATLIKTOS TERITORIJŲ PLANAVIMO DOKUMENTŲ RENGIMO INFORMACINĖJE SISTEMOJE (PASLAUGOS NR.S-VT-66-18-305).

PLANAVIMO ORGANIZATORIAUS PRITARIMAS:

Rašytinis pritarimas viso plano sprendiniams pateiktas teritorijų planavimo dokumentų rengimo informacinėje sistemoje 2019-02-26 d.
Pritarimą pateikė planavimo organizatorius UAB „Naurašilių karjeras" direktorius Ksaveras Balčėtis

TERITORIJŲ PLANAVIMO KOMISIJOS DERINIMAS:

Servitutai:

1. Žemės sklypų servitutai kituose žemės sklypuose: nenustatomi
2. Servitutai projektuojamuose sklypuose: nenustatomi

SPECIALIOJO PLANO TERITORIJOS TVARKYMO REŽIMO PAGRINDINIŲ SPRENDINIŲ APRAŠOMOJI LENTELĖ

Sklypo (jo dalies) Nr./Servituto (jo dalies) Nr.	Sklypo (jo dalies) kampų pažymėjimas plane	Sklypo (jo dalies) kampų koordinatės/ Servitutų kampinių taškų koordinatės		Sklypo (jo dalies) plotas, m^2/ Servitutų plotas, m^2	Privalomieji reikalavimai				Specialios žemės naudojimo sąlygos, plotas, m^2					
		X	Y		Skypo naudojimo paskirtis/naudojimo būdas	Leistinas pastatų aukštis, m	Leistinas užstatymo tankumas, %	Leistinas užstatymo intensyvumas, %	Kelių apsaugos zonos (II)	Naudingųjų iškasenų telkiniai (XXIII)	Elektros linijų apsaugos zonos (IV)	Dirvožemio apsauga (LII)	Vandens telkinių apsaugos juostos ir zonos (XXIX)	Žemės sklypai, kuriuose įrengtos valstybei priklausančios melioracijos sistemos bei įrenginiai (XXI)
1	1	6190164.40	504667.64	18877	KT/N Kita / Naudingųjų iškasenų teritorijos	-	-	-	2674	18877	2	18877	-	18877
	2	6190149.99	504659.55											
	3	6190153.74	504653.28											
	4	6190144.02	504620.58											
	5	6190136.79	504630.35											
	6	6190130.29	504602.64											
	7	6190116.55	504544.02											
	8	6190059.14	504561.50											
	9	6190059.43	504627.21											
	10	6189990.58	504744.93											
	11	6190047.78	504796.51											
	12	6190065.94	504770.95											
	14	6190144.01	504661.19											
2	1	6190164.40	504667.64	3524	KT/N Kita/Naudingųjų iškasenų teritorijos	-	-	-	-	3524	-	3524	17	-
	2	6190149.99	504659.55											
	3	6190153.74	504653.28											
	4	6190144.02	504620.58											
	5	6190136.79	504630.35											
	14	6190144.01	504661.19											
	12	6190065.94	504770.95											
	13	6190086.82	504784.82											

UAB „Naurašilių karjeras"	**PLANAVIMO ORGANIZATORIUS:** UAB „Naurašilių karjeras", Šakinės g. 9, Panevėžys, LT-37176. Tel. 8-698-80511, el. pašto adresas: kbalcetis45@gmail.com.	**OBJEKTAS:** PANEVĖŽIO RAJONO NAURAŠILIŲ II SMĖLIO IR ŽVYRO TELKINIO II SKLYPO NAUJO PLOTO NAUDOJIMO PLANAS
Leidimo tirti žemės gelmes Nr. 82	**PLANAVIMO RENGĖJAS:** UAB „GJ MAGMA", įm. k. 121428749, Vaidevučio g.18, LT- 08402,Vilnius, tel.85-2318178, faks.85-2784455, el.p.gjmagma@gmail.com	**ETAPAS:** SPECIALIOJO PLANO RENGIMO **STADIJA:** SPRENDINIŲ KONKRETIZAVIMAS
Brėžinys Nr. 4	Mastelis M 1:1 000	PAGRINDINIS BRĖŽINYS
PV (Nr.TPV 0046)	Audrius Armanavičius	
Įm. vadovas, geologas	Jaunius Juozapavičius	2019