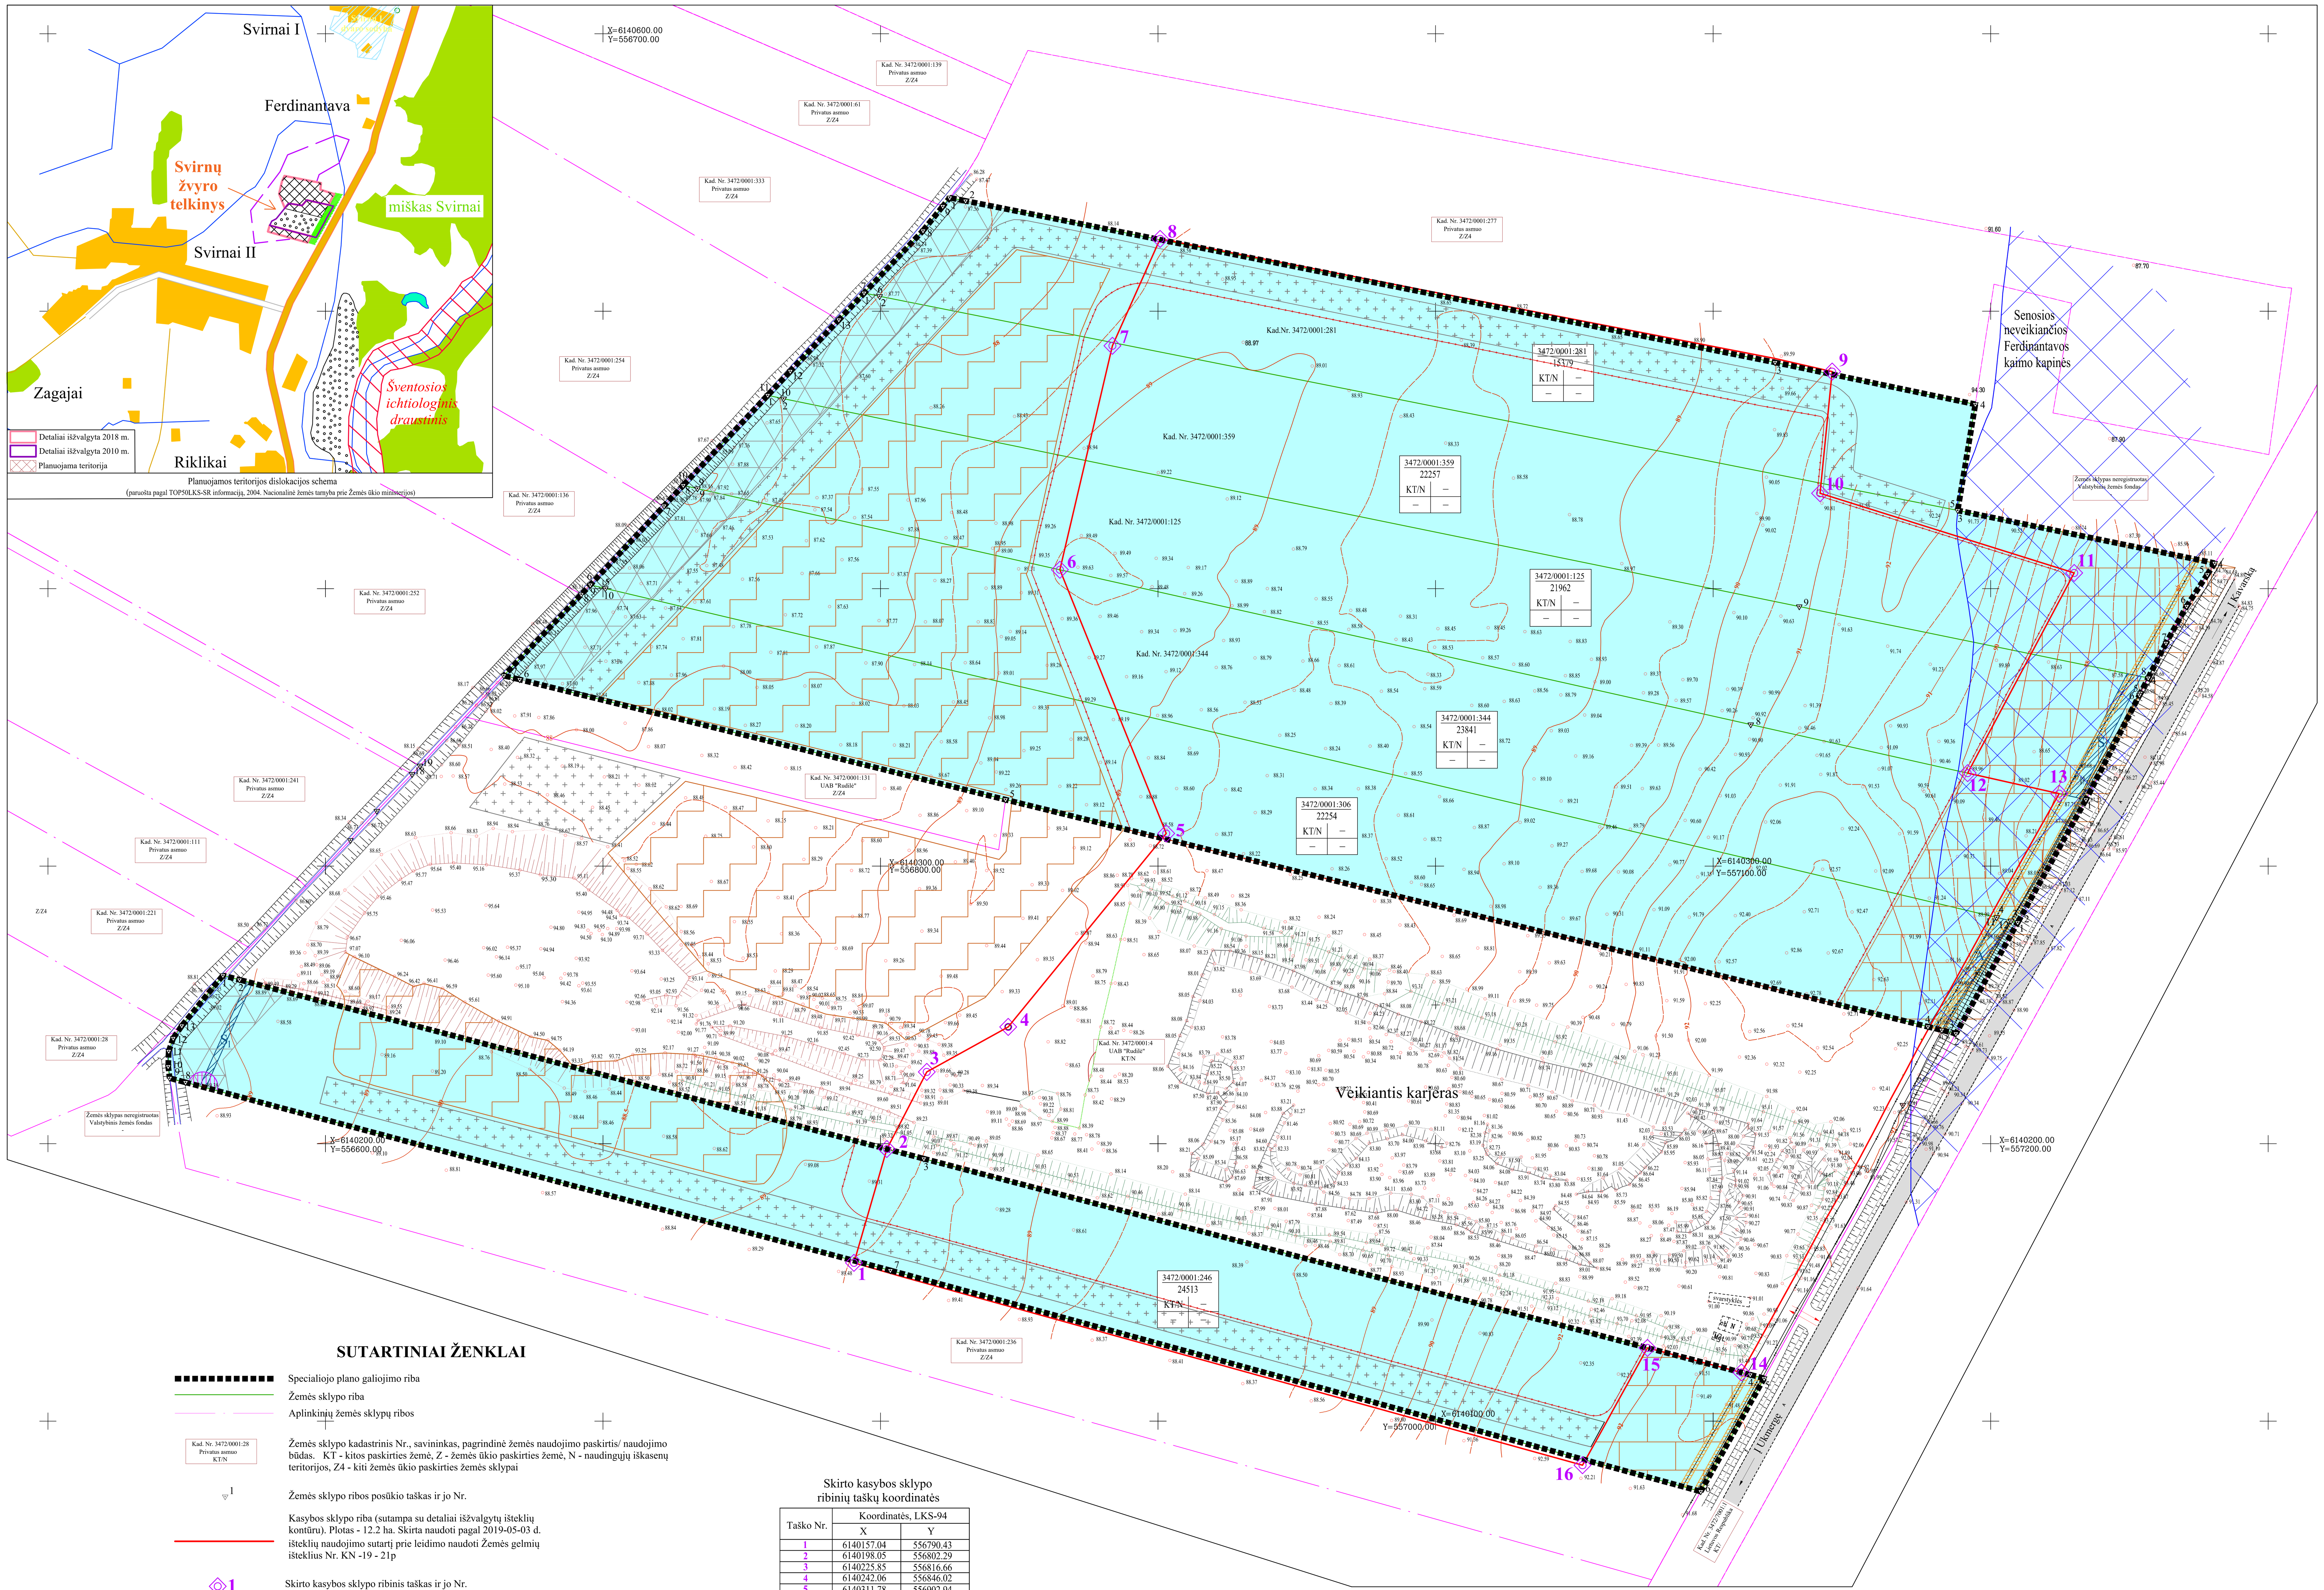

SUTARTINIAI ŽENKLAI

- Specialiojo plano galiojimo riba
- Žemės sklypo riba
- Aplinkinių žemės sklypų ribos
- Kad. Nr. 3472/0001:28 Privatus asmuo KT/N — Žemės sklypo kadastrinis Nr., savininkas, pagrindinė žemės naudojimo paskirtis/ naudojimo būdas. KT - kitos paskirties žemė, Z - žemės ūkio paskirties žemė, N - naudingųjų iškasenų teritorijos, Z4 - kiti žemės ūkio paskirties žemės sklypai
- Žemės sklypo ribos posūkio taškas ir jo Nr.
- Kasybos sklypo riba (sutampa su detaliai išžvalgytų išteklių kontūru). Plotas - 12.2 ha. Skirta naudoti pagal 2019-05-03 d. išteklių naudojimo sutartį prie leidimo naudoti Žemės gelmių išteklius Nr. KN -19 - 21p
- 1 — Skirto kasybos sklypo ribinis taškas ir jo Nr.
- Žaliavos išvežimo kelias ir transporto į/iš karjero judėjimo kryptis
- Projektuojamas išorinis kasybos pakopos kontūras
- Požeminė ryšių linija
- Melioracijos statinių (griovio) apsaugos zona - 15 m
- Paviršinio vandens telkinio (bevardžio upelio) apsaugos zona - 100 m
- Krašto kelio apsaugos zona - 50 m
- Elektros linijų apsaugos zona - 46 m²
- Požeminės ryšių linijos apsaugos zona (po 1 m abipus kabelio)
- Projektuojama inertinio grunto sandėliavimo vieta
- Projektuojama dirvožemio sandėliavimo vieta
- Kitų dangos nuogulų sąvarta
- Dirvožemio sąvarta
- Veikiančio karjero šlaitai

Servitutai

S - kelio servitutas (kodas 214, 0.0247 ha)

A - kelio servitutas (kodas 214, 0.0230 ha)

S_1 - teisė tiesti, aptarnauti, naudoti požemines, antžemines komunikacijas (kodas 218, 0.0084 ha)

Skirto kasybos sklypo ribinių taškų koordinatės

Taško Nr.	Koordinatės, LKS-94 X	Y
1	6140157.04	556790.43
2	6140198.05	556802.29
3	6140225.85	556816.66
4	6140242.06	556846.02
5	6140311.78	556902.94
6	6140406.82	556864.64
7	6140487.54	556883.55
8	6140526.05	556900.75
9	6140478.23	557142.89
10	6140434.40	557138.53
11	6140405.66	557230.11
12	6140333.53	557191.71
13	6140326.14	557224.68
14	6140117.53	557110.19
15	6140126.39	557076.33
16	6140084.10	557052.95

TERITORIJOS NAUDOJIMO, TVARKYMO IR (AR) APSAUGOS REŽIMAI KASYBOS LAIKOTARPIUI

n/m: n - Žemės sklypo kadastrinis numeris; m - Žemės sklypo plotas (m²)

1 | 2 / 3 | 4:
1 - Pagrindinė žemės sklypo(ų) naudojimo paskirtis/ Žemės sklypo(ų) naudojimo būdas: KT - kitos paskirties žemė/ N - naudingųjų iškasenų teritorijos.
2 - Pastatų aukštis, m
3 - Užstatymo tankumas
4 - Užstatymo intensyvumas

Žemės sklypų naudojimo paskirtis

- Naudingųjų iškasenų teritorijos (teritorijos naudojimo būdas telkinio naujų plotų eksploatacijos metu)

VISOS PROCEDŪROS ATLIEKAMOS TERITORIJŲ PLANAVIMO DOKUMENTŲ RENGIMO INFORMACINĖJE SISTEMOJE (TPD Nr. S-VT-34-19-400).

PLANAVIMO ORGANIZATORIAUS PRITARIMAS:
UAB "Rudilė" direktorius Rimantas Juodelis

TERITORIJŲ PLANAVIMO KOMISIJOS DERINIMAS:

PATIKRINTA:
Valstybinė teritorijų planavimo ir statybos inspekcija prie Aplinkos ministerijos.
Teritorijų planavimo dokumento patikrinimo aktas išduotas
Patikrinimo išvada:

PATVIRTINTA:
Lietuvos Geologijos tarnyba prie Aplinkos ministerijos.

Žemės sklypų tvarkymo režimo pagrindinių sprendinių aprašomoji lentelė iki eksploatacijos pradžios

Sklypo Nr./kad. Nr.	Sklypo kampo Nr.	Sklypo kampų koordinatės X	Y	Sklypo plotas, m²	Žemės sklypo naudojimo paskirtis, naudojimo būdas	Statinių aukštis (m)	Užstatymo tankis (%)	Užstatymo intensyvumas	Esami servitutai	Specialiosios žemės ir miško naudojimo sąlygos (plotas, m²)	Savininkai	Pastabos
1	2	3	4	5	6	7	8	9	10	11	12	13
1/3472/0001:281	1 2 3 4 5 6 7 8 9	6140540.90 6140539.76 6140481.55 6140466.45 6140428.20 6140505.37 6140506.55 6140529.01 6140537.80	556824.94 556830.66 557122.33 557194.48 557188.14 556799.71 556794.09 556815.31 556822.43	15379	Žemės ūkio, kiti žemės ūkio paskirties žemės sklypai	-	-	-	-	VI skyrius, septintas skirsnis -paviršinio vandens telkinių apsaugos zona (3). VI skyrius, tryliktasis skirsnis - Žemės gelmių išteklių telkiniai (10537). VI skyrius, keturioliktas skirsnis - dirvožemio apsauga žemės ūkio paskirties žemės sklypuose (15234).	UAB "Rudilė"	Žemės sklypas suformuotas atliekant kadastrinius matavimus-
2/3472/0001:359	1 2 3 4 5 6 7 8 9 10 11 12 13	6140506.55 6140505.37 6140428.20 6140409.20 6140405.09 6140393.66 6140380.37 6140367.84 6140393.57 6140468.46 6140469.71 6140478.38 6140496.92	556794.09 556799.71 557188.14 557280.74 557278.06 557270.61 557263.17 557256.77 557131.06 556765.09 556759.34 556767.47 556784.99	22257	Žemės ūkio, kiti žemės ūkio paskirties žemės sklypai	-	-	-	-	III skyrius, antras skirsnis - kelių apsaugos zona (2012). VI skyrius, tryliktasis skirsnis - Žemės gelmių išteklių telkiniai (12413). VI skyrius, septintas skirsnis - paviršinio vandens telkinių apsaugos zona (3602).	UAB "Rudilė"	Žemės sklypas suformuotas atliekant kadastrinius matavimus
3/3472/0001:125	1 2 3 4 5 6 7 8 9 10	6140469.71 6140468.46 6140393.57 6140367.84 6140362.38 6140361.70 6140323.98 6140351.04 6140436.09 6140437.24	556759.34 556765.09 557131.06 557256.77 557253.97 557253.63 557234.35 557113.58 556734.06 556728.91	21962	Žemės ūkio, kiti žemės ūkio paskirties žemės sklypai	-	-	-	Kelio servitutas-S (kodas 214, 0.0247 ha) - teisė važiuoti transporto priemonėmis, naudotis pėsčiųjų taku, varyti galvijus (tarnaujantis)	III skyrius, antras skirsnis - kelių apsaugos zona (2153). VI skyrius, tryliktasis skirsnis - Žemės gelmių išteklių telkiniai (12796). VI skyrius, septintas skirsnis - paviršinio vandens telkinių apsaugos zona (2607).	UAB "Rudilė"	Žemės sklypas suformuotas atliekant kadastrinius matavimus
4/3472/0001:344	1 2 3 4 5 6 7 8 9	6140323.98 6140279.72 6140280.30 6140281.51 6140400.09 6140401.37 6140429.84 6140437.24 6140436.09	557234.35 557209.76 557207.32 557202.17 556700.85 556695.43 556722.00 556728.91 556734.06	23841	Žemės ūkio, kiti žemės ūkio paskirties žemės sklypai	-	-	-	-	III skyrius, antras skirsnis - Kelių apsaugos zonos (2110). VI skyrius, keturioliktas skirsnis - dirvožemio apsauga žemės ūkio paskirties žemės sklypuose (23621). VI skyrius, šeštas skirsnis - paviršinio vandens telkiniai (22). III skyrius, vienuoliktas skirsnis - viešųjų ryšių tinklų elektroninių ryšių infrastruktūros apsaugos zona (495).	UAB "Rudilė"	Žemės sklypas suformuotas atliekant kadastrinius matavimus
5/3472/0001:306	1 2 3 4 5 6 7 8 9 10 11 12	6140279.72 6140239.66 6140240.91 6140242.14 6140323.97 6140367.27 6140368.68 6140397.96 6140401.37 6140400.09 6140281.51 6140280.30	557209.76 557187.48 557182.39 557177.41 556845.02 556669.99 556664.28 556692.17 556695.43 556700.85 557202.17 557207.32	22254	Žemės ūkio, kiti žemės ūkio paskirties žemės sklypai	-	-	-	Kelio servitutas-A (kodas 214, 0.0230 ha) - teisė važiuoti transporto priemonėmis, naudotis pėsčiųjų taku, varyti galvijus (tarnaujantis)	III skyrius, antras skirsnis - kelių apsaugos zonos (1910). VI skyrius, keturioliktas skirsnis - dirvožemio apsauga žemės ūkio paskirties žemės sklypuose (21844). VI skyrius, šeštas skirsnis - paviršinio vandens telkiniai (180). III skyrius, vienuoliktas skirsnis - viešųjų ryšių tinklų elektroninių ryšių infrastruktūros apsaugos zona (350).	UAB "Rudilė"	Žemės sklypas suformuotas atliekant kadastrinius matavimus
6/3472/0001:246	1 2 3 4 5 6 7 8 9 10 11 12 13	6140260.62 6140259.06 6140194.57 6140116.71 6140115.40 6140074.64 6140154.31 6140222.09 6140223.62 6140227.80 6140233.29 6140237.97 6140242.48	556563.05 556569.02 556815.62 557113.38 557118.37 557095.55 556803.56 556549.61 556543.87 556543.35 556543.52 556545.14 556548.25	24513	Žemės ūkio, kiti žemės ūkio paskirties žemės sklypai	-	-	-	Esamas servitutas -S (kodas 218, 0.0084 ha) - teisė tiesti, aptarnauti, naudoti požemines, antžemines komunikacijas (tarnaujantis)	III skyrius, ketvirtas skirsnis -elektros tinklų apsaugos zona (46). III skyrius, antras skirsnis - kelių apsaugos zona (2085). VI skyrius, tryliktasis skirsnis - Žemės gelmių išteklių telkiniai (11400). VI skyrius, keturioliktas skirsnis - dirvožemio apsauga žemės ūkio paskirties žemės sklypuose (24345).	UAB "Rudilė"	Žemės sklypas suformuotas atliekant kadastrinius matavimus

Žemės naudmenų eksplikacija (ha) iki eksploatacijos pradžios

Sklypo plotas, ha	Žemės ūkio naudmenos: iš viso	ariama	sodai	pievos	miškai	keliai	užstatyta teritorija	vandenys	Kita žemė: želdiniai	pelkės	pažeista	nenaudojama	Nusausinta žemė
1.5379	1.5234	1.5234	-	-	-	-	-	0.0145	-	-	-	-	-
2.2257	2.2071	2.2071	-	-	-	-	-	0.0186	-	-	-	-	-
2.1962	2.1548	2.1426	-	0.0122	-	0.0247	-	0.0167	-	-	-	-	-
2.3841	2.3621	-	-	2.3621	-	-	-	0.022	-	-	-	-	-
2.2254	2.1844	2.1674	-	0.017	-	0.023	-	0.018	-	-	-	-	-
2.4513	2.4345	2.4345	-	-	-	-	-	0.0168	-	-	-	-	-

Žemės sklypo tvarkymo režimo pagrindinių sprendinių aprašomoji lentelė eksploatacijos metu

Sklypo Nr./kad. Nr.	Sklypo kampo Nr.	Sklypo kampų koordinatės X	Y	Sklypo plotas, m²	Žemės sklypo naudojimo paskirtis, naudojimo būdas	Statinių aukštis (m)	Užstatymo tankis (%)	Užstatymo intensyvumas	Esami/siūlomi servitutai	Specialiosios žemės ir miško naudojimo sąlygos (plotas, m²)	Savininkai	Pastabos
1	2	3	4	5	6	7	8	9	10	11	12	13
1/3472/0001:281	1 2 3 4 5 6 7 8 9	6140540.90 6140539.76 6140481.55 6140466.45 6140428.20 6140505.37 6140506.55 6140529.01 6140537.80	556824.94 556830.66 557122.33 557194.48 557188.14 556799.71 556794.09 556815.31 556822.43	15379	Kita, Naudingų iškasenų teritorijos	-	-	-	-	VI skyrius, antras skirsnis - melioracijos statinių apsaugos zona (688). VI skyrius, septintas skirsnis -paviršinio vandens telkinių apsaugos zona (3). VI skyrius, tryliktasis skirsnis - Žemės gelmių išteklių telkiniai (10031).	UAB "Rudilė"	-
2/3472/0001:359	1 2 3 4 5 6 7 8 9 10 11 12 13	6140506.55 6140505.37 6140428.20 6140409.20 6140405.09 6140393.66 6140380.37 6140367.84 6140393.57 6140468.46 6140469.71 6140478.38 6140496.92	556794.09 556799.71 557188.14 557280.74 557278.06 557270.61 557263.17 557256.77 557131.06 556765.09 556759.34 556767.47 556784.99	22257	Kita, Naudingų iškasenų teritorijos	-	-	-	-	III skyrius, ketvirtas skirsnis -viešųjų ryšių tinklų elektroninių ryšių infrastruktūros apsaugos zona (95). III skyrius, antras skirsnis - kelių apsaugos zona (1966). VI skyrius, antras skirsnis - melioracijos statinių apsaugos zona (756). VI skyrius, tryliktasis skirsnis - žemės gelmių išteklių telkiniai (14920). VI skyrius, septintas skirsnis - paviršinio vandens telkinių apsaugos zona (3602).	UAB "Rudilė"	-
3/3472/0001:125	1 2 3 4 5 6 7 8 9 10	6140469.71 6140468.46 6140393.57 6140367.84 6140362.38 6140361.70 6140323.98 6140351.04 6140436.09 6140437.24	556759.34 556765.09 557131.06 557256.77 557253.97 557253.63 557234.35 557113.58 556734.06 556728.91	21962	Kita, Naudingų iškasenų teritorijos	-	-	-	Esamas kelio servitutas-S (kodas 214, 0.0247 ha) - teisė važiuoti transporto priemonėmis, naudotis pėsčiųjų taku, varyti galvijus (tarnaujantis)	III skyrius, ketvirtas skirsnis -Viešųjų ryšių tinklų elektroninių ryšių infrastruktūros apsaugos zona (153). III skyrius, antras skirsnis - kelių apsaugos zona (2047). VI skyrius, antras skirsnis - melioracijos statinių apsaugos zona (665). VI skyrius, tryliktasis skirsnis - Žemės gelmių išteklių telkiniai (14890). VI skyrius, septintas skirsnis - paviršinio vandens telkinių apsaugos zona (2607).	UAB "Rudilė"	-
4/3472/0001:344	1 2 3 4 5 6 7 8	6140323.98 6140279.72 6140280.30 6140281.51 6140400.09 6140401.37 6140429.84 6140437.24	557234.35 557209.76 557207.32 557202.17 556700.85 556695.43 556722.00 556728.91	23841	Kita, Naudingų iškasenų teritorijos	-	-	-	-	III skyrius, ketvirtas skirsnis -Viešųjų ryšių tinklų elektroninių ryšių infrastruktūros apsaugos zona (203). III skyrius, antras skirsnis - kelių apsaugos zona (2111). VI skyrius, antras skirsnis - melioracijos statinių apsaugos zona (742). VI skyrius, tryliktasis skirsnis - Žemės gelmių išteklių telkiniai (16101). VI skyrius, septintas skirsnis - paviršinio vandens telkinių apsaugos zona (1918).	UAB "Rudilė"	-
5/3472/0001:306	1 2 3 4 5 6 7 8 9 10 11 12	6140279.72 6140239.66 6140240.91 6140242.14 6140323.97 6140367.27 6140368.68 6140397.96 6140401.37 6140400.09 6140281.51 6140280.30	557209.76 557187.48 557182.39 557177.41 556845.02 556669.99 556664.28 556692.17 556695.43 556700.85 557202.17 557207.32	22254	Kita, Naudingų iškasenų teritorijos	-	-	-	Esamas kelio servitutas-A (kodas 214, 0.0230 ha) - teisė važiuoti transporto priemonėmis, naudotis pėsčiųjų taku, varyti galvijus (tarnaujantis)	III skyrius, ketvirtas skirsnis -Viešųjų ryšių tinklų elektroninių ryšių infrastruktūros apsaugos zona (184). III skyrius, antras skirsnis - kelių apsaugos zona (1949). VI skyrius, antras skirsnis - melioracijos statinių apsaugos zona (679). VI skyrius, tryliktasis skirsnis - Žemės gelmių išteklių telkiniai (12939). VI skyrius, septintas skirsnis - paviršinio vandens telkinių apsaugos zona (998).	UAB "Rudilė"	-
6/3472/0001:246	1 2 3 4 5 6 7 8 9 10 11 12 13	6140260.62 6140259.06 6140194.57 6140116.71 6140115.40 6140074.64 6140154.31 6140222.09 6140223.62 6140227.80 6140233.29 6140237.97 6140242.48	556563.05 556569.02 556815.62 557113.38 557118.37 557095.55 556803.56 556549.61 556543.87 556543.35 556543.52 556545.14 556548.25	24513	Kita, Naudingų iškasenų teritorijos	-	-	-	Esamas servitutas-S_1 (kodas 218, 0.0084 ha) - teisė tiesti, aptarnauti, naudoti požemines, antžemines komunikacijas (tarnaujantis)	III skyrius, ketvirtas skirsnis -elektros tinklų apsaugos zona (46). III skyrius, antras skirsnis - kelių apsaugos zona (1949). VI skyrius, antras skirsnis - melioracijos statinių apsaugos zona (682). VI skyrius, tryliktasis skirsnis - Žemės gelmių išteklių telkiniai (12053).	UAB "Rudilė"	-

Žemės naudmenų eksplikacija (ha) eksploatacijos metu

Sklypo plotas, ha	Žemės ūkio naudmenos: iš viso	ariama	sodai	pievos	miškai	keliai	užstatyta teritorija	vandenys	Kita žemė: želdiniai	pelkės	pažeista	nenaudojama	Nusausinta žemė
1.5379	0.9038	-	-	0.9038	-	-	-	0.0145	-	-	0.6196	-	-
2.2257	0.6835	-	-	0.6835	-	-	-	0.0186	-	-	1.5236	-	-
2.1962	0.6294	-	-	0.6294	-	0.0247	-	0.0167	-	-	1.5254	-	-
2.3841	0.8653	-	-	0.8653	-	-	-	0.022	-	-	1.4968	-	-
2.2254	0.9874	-	-	0.9874	-	0.023	-	0.018	-	-	1.1970	-	-
2.4513	1.6566	-	-	1.6566	-	-	-	0.0052	-	-	0.7895	-	-

PASTABA: plotai patikslinti atsižvelgiant į planinę padėtį

Koordinačių sistema LKS-94
Aukščių sistema LAS 07

Grafinis priedas Nr. 1 (1 lapas)	Anykščių rajono Svirnų žvyro telkinio išteklių naudojimo plano pagrindinis brėžinys (prieš ir eksploatacijos metu)		
Mastelis	1:1000		
	UAB "J.Jonyno ecofirma"		
TPV 0022	Proj. vad.	T. Survila	2021
	Sudarė	V. Stankevičius	
	Direktorius	J. Jonynas	