



Planuojamos teritorijos išdėstymo schema

(pagrindas yra TOP50LKS-SR, 2004. © Nacionalinė žemės tarnyba prie Žemės ūkio ministerijos)

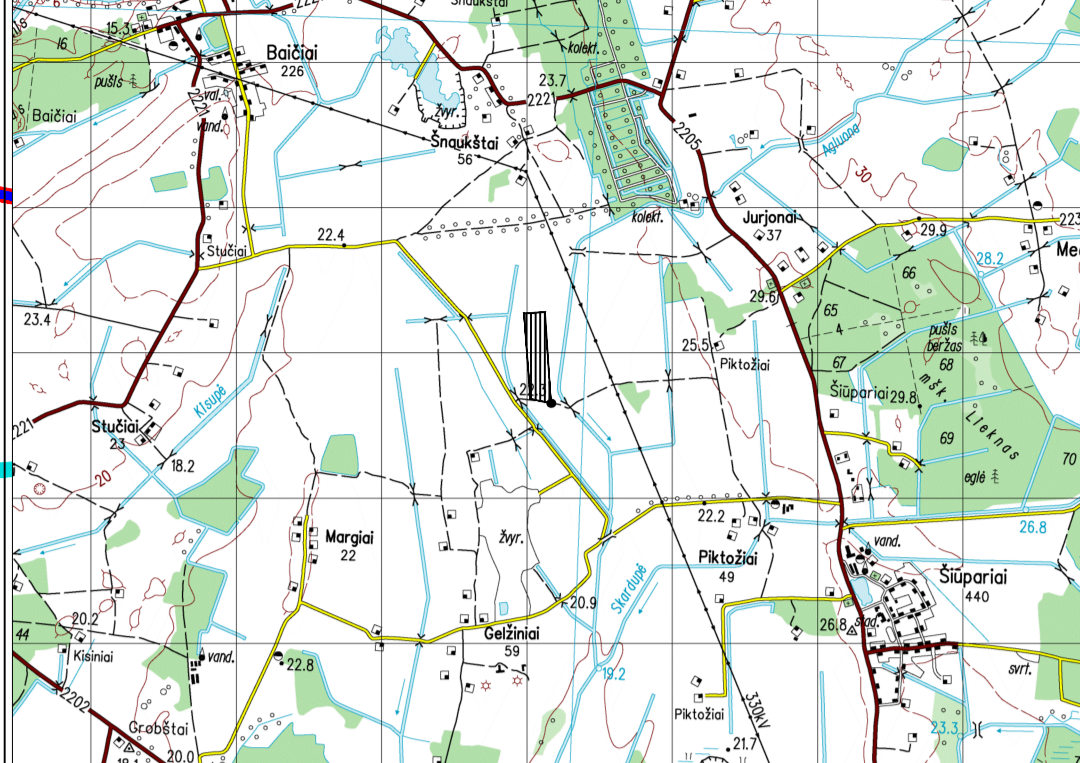

Planuojamas teritorijos plotas
5 m pravaziavimas

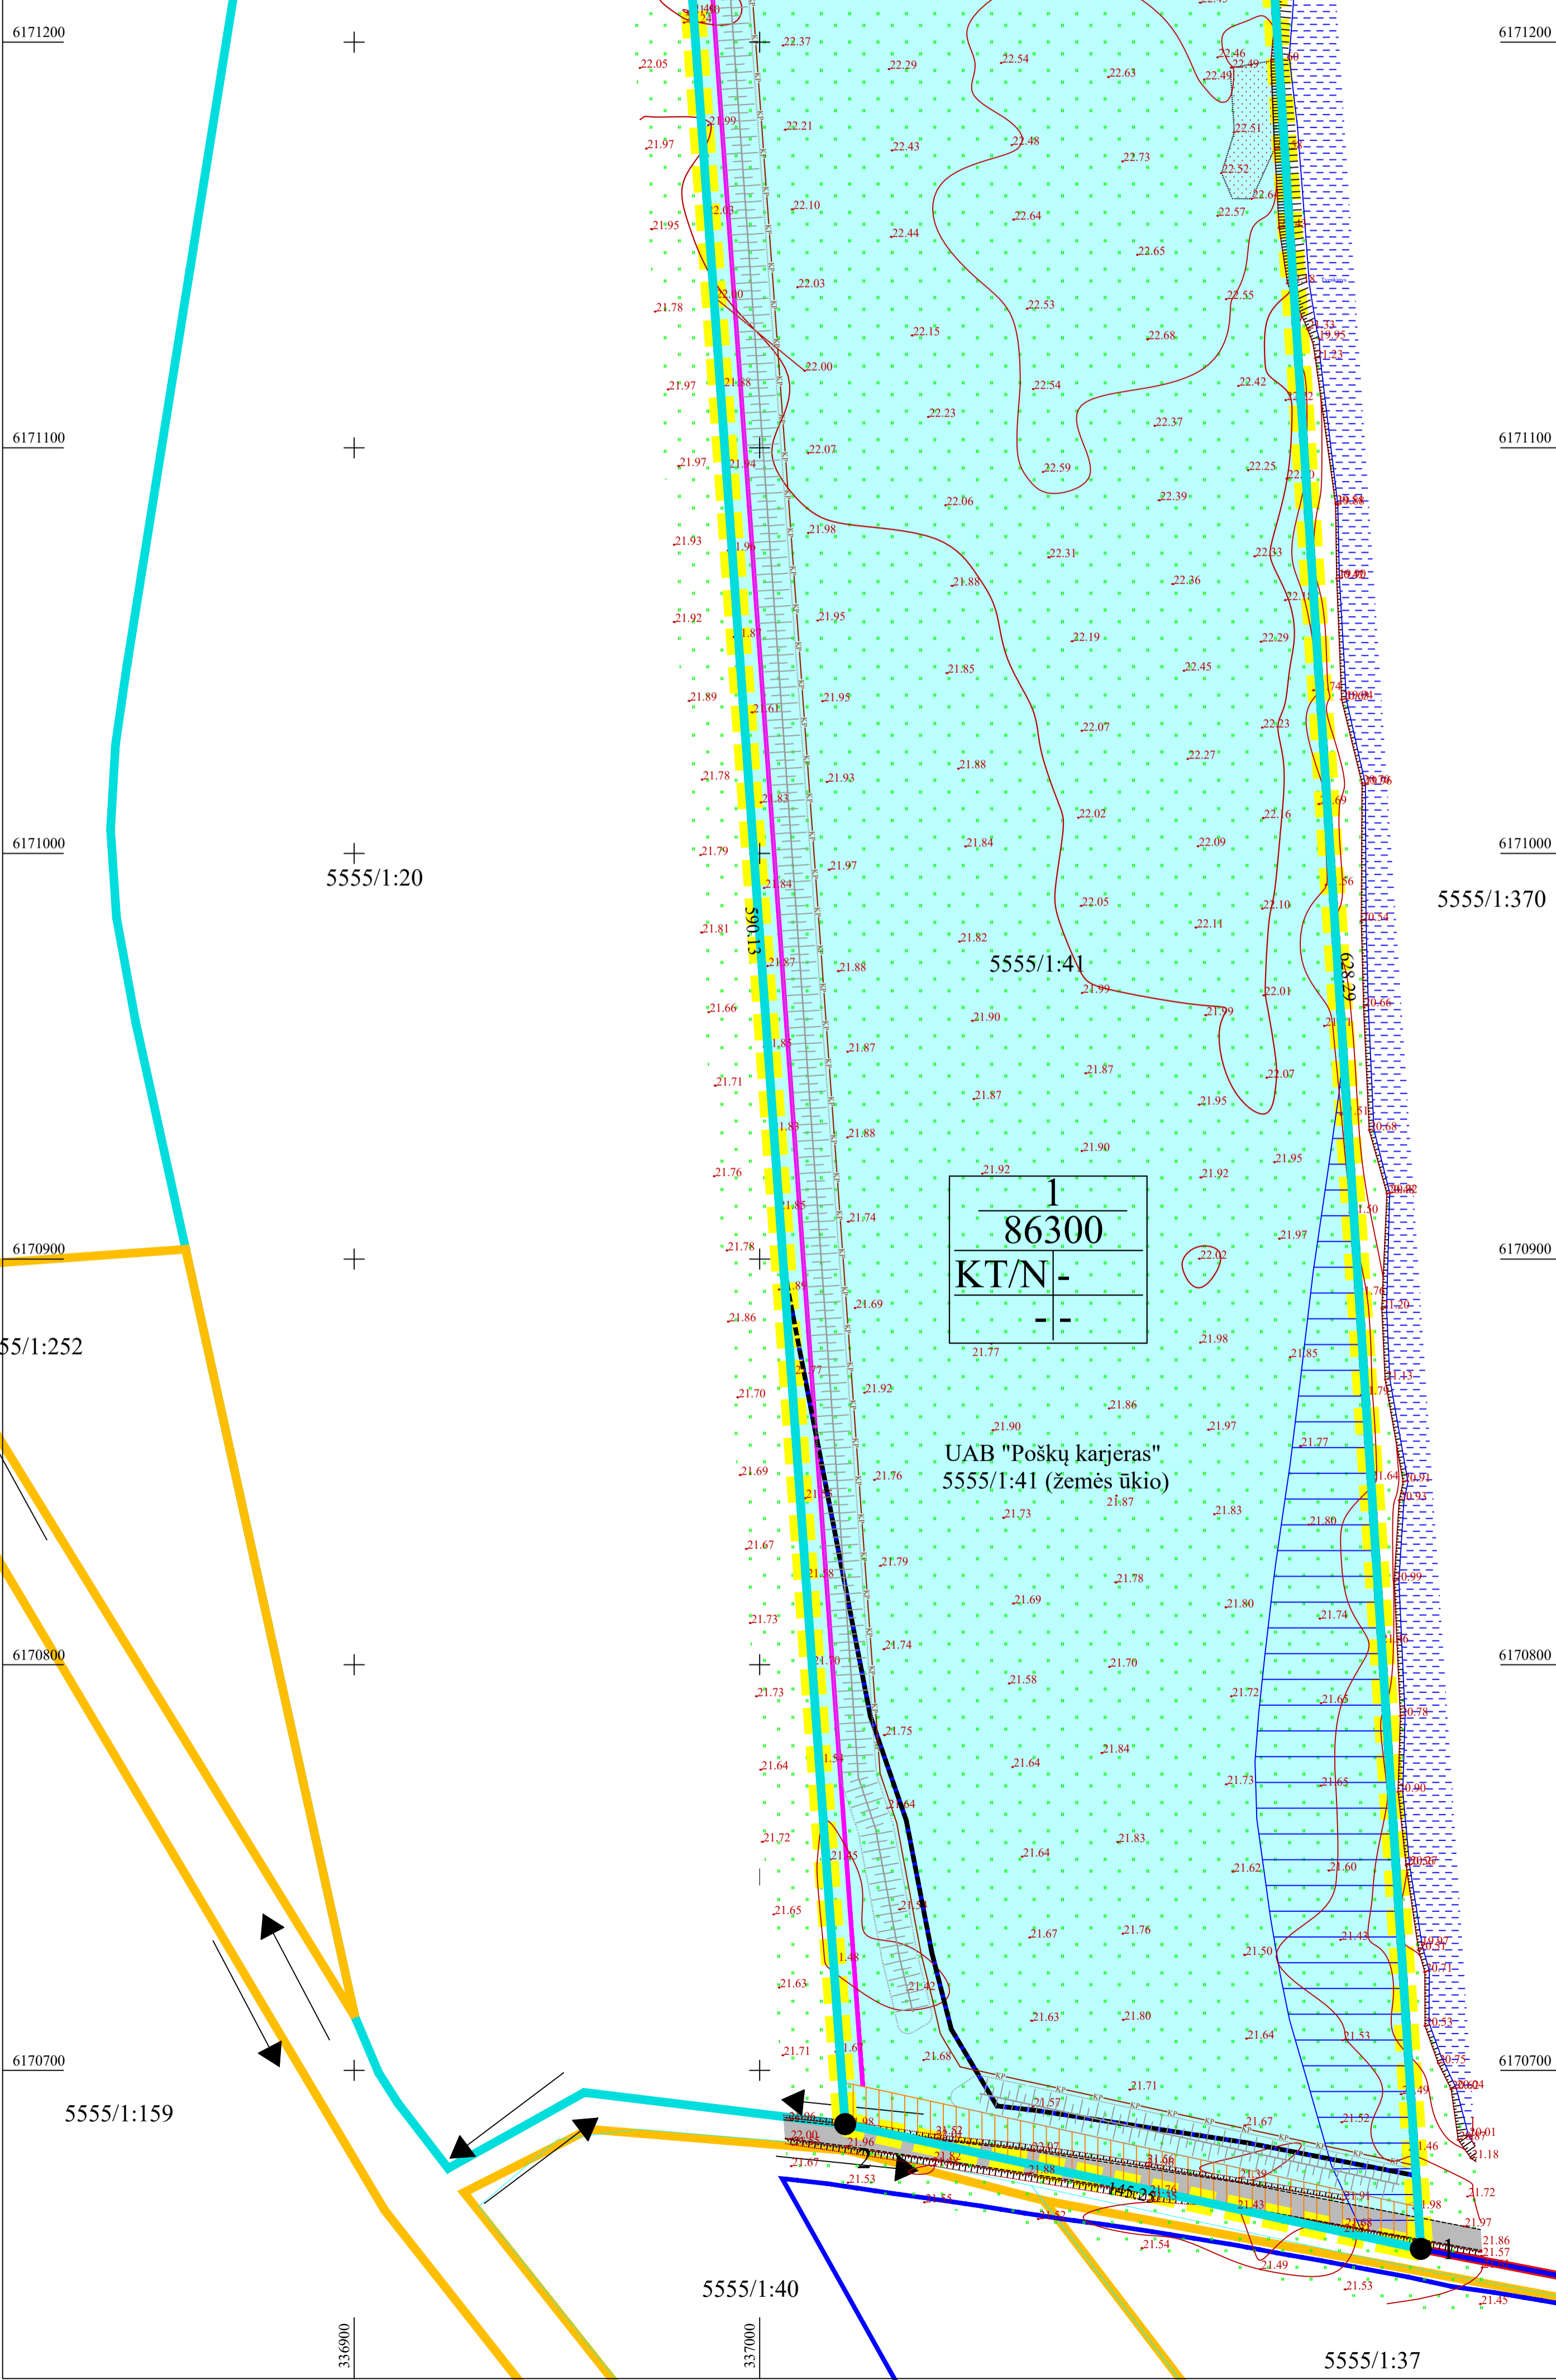

5555/1:164

Koordinatų sistema - LKS-94
Aukščių sistema - LAS07

- SUTARTINIAI ŽENKLAI**
- Teritorijos naudojimo, tvarkymo ir (ar) apsaugos režimai kasybos laikotarpiui**
- | | |
|------|---|
| 1 | Sklypo numeris |
| XXXX | Sklypo plotas (m ²) |
| 1 | 1 - Pagrindinė žemės sklypo (ų) naudojimo paskirtis/
Žemės sklypo (ų) naudojimo būdas:
KT - kitos paskirties žemė/
N - naudingųjų iškasenų teritorijos |
| 2 | 2 - Pastatų aukštis, m: |
| 3 | 3 - Užstatymo tankumas: |
| 4 | 4 - Užstatymo intensyvumas: |
- Prioritetinis teritorijos naudojimo būdas:
naudingųjų iškasenų teritorijos
- Specialios žemės naudojimo sąlygos išskaidymas išteklius**
- Kelių apsaugos zonos (III skyrius, antrasis skirsnis);
 - Melioruotos žemės ir melioracijos statinių apsaugos zonos (VI skyrius, antrasis skirsnis);
 - Paviršinių vandens telkinių apsaugos zonos (VI skyrius, septintasis skirsnis)
 - Žemės gelmių išteklių telkiniai (VI skyrius, trylikasis skirsnis)
- Servitutai**
1. Žemės sklypų servitutai kituose žemės sklypuose: esamų nėra, nauji nesitilomi
 2. Servitutai projektuojamame sklype: esamų nėra, nauji nesitilomi

SPECIALIOJO PLANO TERITORIJOS TVARKYMO REŽIMO PAGRINDINIŲ SPRENDINIŲ APRASOMOJI LENTELĖ KASYBOS LAIKOTARPIUI

Sklypo (ų) dalies) Nr.	Sklypo (ų) dalies) kampų pozicijoms planas		Sklypo (ų) dalies) plotas, m ²	Privalomieji reikalavimai			Specialiosios žemės naudojimo sąlygos (plotas, m ²)				
	X	Y		Sklypo naudojimo būdas	Leidimas pastatų aukštis, m	Leidimas užstatymo tankumas, %	Leidimas užstatymo intensyvumas, %	Kelių apsaugos zonos	Melioruotos žemės ir melioracijos statinių apsaugos zonos	Žemės gelmių išteklių telkiniai	Paviršinių vandens telkinių pakrmitės apsaugos zonos
1	6170656.26	337163.04	86300	Naudingųjų iškasenų teritorijos - N	-	-	-	1427	1675	80938	6218
2	6170687.01	337021.08									
3	6171275.62	336978.78									
4	6171283.23	337122.38									

LINIŲ ANOTACIJŲ LENTELĖ

Gretinybė	Atstumas, m
1-2	145.25
2-3	590.13
3-4	143.80
4-1	628.29

- Kiti ženklai**
- Specialiojo plano galiojimo riba/planuojamos teritorijos riba
 - Esamų geodeziškai matuotų žemės sklypų ribos
 - Esamų preliminarijai matuotų žemės sklypų ribos
 - UAB „Poškų karjeras“ projektuojamo kasybos sklypo riba (8,1229 ha)
 - Vandens pavardenis 5555/1:359 (paskirtis) Žemės sklypo savininkas/ esamas kadastrinis numeris/esama pagrindinė naudojimo paskirtis
 - Žemės sklypo kampinis taškas ir jo Nr.
 - Žaliavos išvežimo kelias ir transporto iš karjero judėjimo kryptis
 - Detaliai išvalgytų išteklių apskaičiavimo kontūras
 - Projektuojamas išorinis gavybos šlaito kontūras (atitraukiamas nuo žemės sklypo ribos nuo 14,2 iki 21,9 m)
 - Esamas vietinės reikšmės kelias Nr. KL0449 (Piktožiai-Gelžiniai)
 - Projektuojami laikinieji dirvožemio pylimai
 - Esamo vietinės reikšmės kelio apsaugos zona (po 10 m nuo kelio briaunų į abi puses)
 - Esamas drenazinio vandens surinkimo tinklas
 - Esami šlaitai
 - Esamas dirbtinis vandens telkinys
 - Paviršinio vandens telkinio apsaugos zonos:
 - Agluonos upės apsaugos zonos riba – 100 m nuo kranto linijos
 - Griovio priežiūros juosta (15 m nuo griovio šlaito viršutinės briaunos)

VISOS PROCEDŪROS ATLIKTO TERITORIJŲ PLANAVIMO DOKUMENTŲ RENGIMO INFORMACINĖJE SISTEMOJE (PASLAUGOS NR. S-VT-55-21-138).

PLANAVIMO ORGANIZATORIAUS PRITARIMAS:
Rašytinis pritarimas viso plano sprendiniams pateiktas teritorijų planavimo dokumentų rengimo informacinėje sistemoje. Pritarimą pateikė planavimo organizatorius – UAB „Poškų karjeras“ direktorius Edvardas Jonuševičius.

TERITORIJŲ PLANAVIMO KOMISIJOS DERINIMAS:
Teritorijų planavimo komisija derinimo išvadą pateikė, Nr. REG Nutarta:

PATIKRINTA:
Valstybinė teritorijų planavimo ir statybos inspekcijos prie Aplinkos ministerijos Teritorijų planavimo dokumento patikrinimo aktas išduotas, Nr. REG.
Patikrinimo išvada:

PATVIRTINTA:
LGT prie AM direktoriaus, įsakymu dėl naudojimo plano patvirtinimo Nr.

- PASTABOS:**
- Žemės ir žemės sklypo naudojimo apribojimų plotus ir geometriją tikslinti geodezinių matavimų metu.
 - UAB „Poškų karjeras“ atliko privalomas PAV procedūras dėl galimybės naudoti planuojamos teritorijos išteklius ir vykdo šios telkinio dalies planavimo organizatoriaus funkcijas.
 - Planuojamos teritorijos žemės sklypuose yra įrengtos melioracijos sistemos bei įrenginiai. Žemės sklypo šiaurinėje dalyje esančios drenos bus išsaugotos, aplinkinių teritorijų režimas dėl melioracijos sistemos dalinio panaikinimo nepakis, poveikio tretiesiems asmenims nebus. Vadovaujantis šiais faktais melioracijos pertvarkymo projektas nerengiamas.

	PLANAVIMO ORGANIZATORIUS: UAB „Poškų karjeras“, įm. k.163337512, Poškų km., Agluonėnų sen., LT-96252 Klaipėdos r., tel. +370-687-36320, el.p. info@poskukarjeras.lt	OBJEKTAS: KLAIPĖDOS RAJONO ŠNAUKŠTŲ-2 SMĖLIO IR ŽVYRO TELKINIO IŠTEKLIŲ DALIES NAUDOJIMO PLANAS
	PLANAVIMO RENGĖJAS: UAB „GJ MAGMA“, įm. k. 121428749, Vaiduvaičių g.18, LT-06402 Vidiškis, tel.85-2318178, faks.85-2784455, el.p. gjmagma@gmail.com	
Brėžinys Nr. 4 Mastelis M 1:1 000 PV (Nr. TPV 0002) Inžinierius-projektuotojas Modestas Kuzavinis	PAGRINDINIS BRĖŽINYS I ETAPAS (KASYBOS LAIKOTARPIS) Tatjana Kuzavinienė	Lapas Lapų 2021 1 1