Planuojamos teritorijos išdėstymo schema

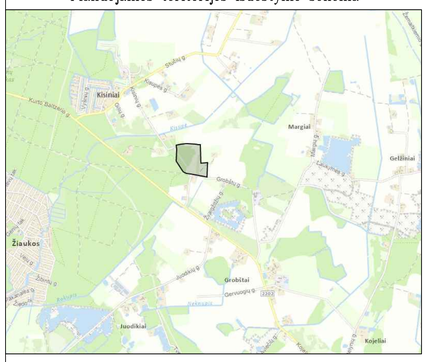

Pertvarkomo žemės sklypo tvarkymo režimo pagrindinių sprendinių lentelė iki karjero eksploatacijos

Sklypo kad. Nr. (proj. Nr.)	Sklypo kampo Nr. plane	Sklypo kampų koordinatės X	Sklypo kampų koordinatės Y	Sklypo plotas, m²	Žemės sklypo naudojimo paskirtis, naudojimo būdas	Privalomieji reikalavimai: Statinių aukštis, m esamas/ galimas	Privalomieji reikalavimai: Užstatymo tankis % esamas/ galimas	Privalomieji reikalavimai: Užstatymo intensyvumas	Servitutai	Kiti reikalavimai: Specialiosios žemės ir miško naudojimo sąlygos (plotas, m²)	Savivaldybė	Pastabos
2	3	4		5	6	7	8	9	10	11	12	13
5503/0001:7(1)	1	6169075.46	334090.23	126461	Žemės ūkio paskirties žemė Kitų žemės ūkio paskirties žemės sklypai	–	–	–	Trisė vaižiotė transporto priemonėmis (tarnavaisčia) (910)	Elektros tinklų apsaugos zonos (III skyrius, keturtasis skirsnis) (7784) Melioracijos žemės ir melioracijos statinių apsaugos zonos (VI skyrius, antrasis skirsnis) (2140X)	Vilija Drungilienė Jonas Drungilas	Pagal pasaulos sutartį žemės sklypą, naudoja UAB "Reston construction"
	2	6169258.83	334093.68									
	3	6169255.85	334068.22									
	4	6169483.43	334066.41									
	5	6169481.00	333975.58									
	6	6169497.11	333943.85									
	7	6169503.87	333814.39									
	8	6169494.86	333756.70									
	9	6169484.77	333692.15									
	10	6169434.33	333700.34									
	11	6169278.00	333699.36									
	12	6169144.59	333775.69									
	13	6169121.97	333825.05									
	14	6169111.97	333877.49									
	15	6169097.16	333960.37									

Bendras sklypo plotas	Žemės naudmenų eksplikacija (ha) iki karjero eksploatacijos: Žemės ūkio naudmenos: iš viso	ariama	sodai	pievos	miškai	keliai	užstatyta teritorija	vandenys	Kita žemė: želdiniai	pelkės	pažeista	nenaud.	nuosavinta žemė
12,6461	12,6461	11,7766	0,8695	–	–	–	–	–	–	–	–	–	12,1400

Formuojamų žemės sklypų tvarkymo režimo pagrindinių sprendinių lentelė karjero eksploatacijos laikotarpiu

Sklypo kad. Nr. (proj. Nr.)	Sklypo kampo Nr. plane	Sklypo kampų koordinatės X	Sklypo kampų koordinatės Y	Sklypo plotas, m²	Privalomieji reikalavimai: Žemės sklypo naudojimo paskirtis, naudojimo būdas	Privalomieji reikalavimai: Statinių aukštis, m esamas/ galimas	Privalomieji reikalavimai: Užstatymo tankis % esamas/ galimas	Privalomieji reikalavimai: Užstatymo intensyvumas	Servitutai	Kiti reikalavimai: Specialiosios žemės ir miško naudojimo sąlygos (plotas, m²)	Savivaldybė	Pastabos
2	3	4		5	6	7	8	9	10	11	12	13
5503/0001:7(1-1)	1	6169502.70	333836.72	72484	Kitos paskirties žemė Nenaudojų ištisonių teritorijos	–	–	–	Trisė važiuoti transporto priemonėmis (tarnavaisčia) (910)	Viešųjų ryšių tinklų elektroninių ryšių infrastruktūros apsaugos zonos (III skyrius, vienuoliktasis skirsnis) (330) Žemės gelmių išteklių telkiniai (VI skyrius, trylikta sis skirsnis) (07325) Kelių apsaugos zonos (III skyrius, antrasis skirsnis) (1796)	Vilija Drungilienė Jonas Drungilas	Pagal pasaulos sutartį žemės sklypą, naudoja UAB "Reston construction"
	2	6169497.11	333943.85									
	3	6169483.43	334066.41									
	4	6169258.83	334066.22									
	5	6169255.85	334068.22									
	6	6169258.83	334093.68									
	7	6169075.46	334090.23									
	8	6169097.16	333960.37									
	9	6169111.97	333877.49									
	10	6169121.97	333825.05									
	11	6169141.86	333781.66									
	12	6169150.00	333661.18									
	13	6169182.50	333613.84									
	14	6169205.00	333621.47									
	15	6169233.00	333671.63									
	16	6169253.00	333695.75									
	17	6169326.00	333696.38									
	18	6169466.99	333695.81									
	19	6169467.50	333804.34									
	20	6169503.87	333814.39									
5503/0001:7(1-2)	11	6169141.86	333781.66	53977	Žemės ūkio paskirties žemė Kitų žemės ūkio paskirties žemės sklypai	–	–	–		Elektros tinklų apsaugos zonos (III skyrius, keturtasis skirsnis) (5816) Miško žemė (VI skyrius, trečiasis skirsnis) (52973) Žemės gelmių išteklių telkiniai (VI skyrius, trylikta sis skirsnis) (44450)	Vilija Drungilienė Jonas Drungilas	Pagal pasaulos sutartį žemės sklypą, naudoja UAB "Reston construction"
	12	6169150.00	333661.18									
	13	6169182.50	333613.84									
	14	6169205.00	333621.47									
	15	6169233.00	333671.63									
	16	6169253.00	333695.75									
	17	6169326.00	333696.38									
	18	6169466.99	333695.81									
	19	6169467.50	333804.34									
	20	6169503.87	333814.39									
	21	6169494.86	333756.70									
	22	6169484.77	333692.15									
	23	6169434.33	333700.34									
	24	6169278.00	333699.36									
	25	6169144.59	333775.69									

Bendras sklypo plotas	Žemės naudmenų eksplikacija (ha) karjero eksploatacijos laikotarpiu: Žemės ūkio naudmenos: iš viso	ariama	sodai	pievos	miškai	keliai	užstatyta teritorija	vandenys	Kita žemė: želdiniai	pelkės	pažeista	nenaud.	nuosavinta žemė
7,2484	–	–	–	–	–	–	–	–	–	–	7,2484	–	–
5,3977	0,1004	0,1004	–	–	5,2973	–	–	–	–	–	–	–	–

Formuojamų žemės sklypų tvarkymo režimo pagrindinių sprendinių lentelė po karjero rekultivacijos

Sklypo kad. Nr. (proj. Nr.)	Sklypo kampo Nr. plane	Sklypo kampų koordinatės X	Sklypo kampų koordinatės Y	Sklypo plotas, m²	Privalomieji reikalavimai: Žemės sklypo naudojimo paskirtis, naudojimo būdas	Privalomieji reikalavimai: Statinių aukštis, m esamas/ galimas	Privalomieji reikalavimai: Užstatymo tankis % esamas/ galimas	Privalomieji reikalavimai: Užstatymo intensyvumas	Servitutai	Kiti reikalavimai: Specialiosios žemės ir miško naudojimo sąlygos (plotas, m²)	Savivaldybė	Pastabos
2	3	4		5	6	7	8	9	10	11	12	13
5503/0001:7(1-1)	1	6169502.70	333836.72	72484	Vandens ūkio paskirties žemė Bendrojo naudojimo vandens telkiniai	–	–	–	Trisė važiuoti transporto priemonėmis (tarnavaisčia) (910)	Viešųjų ryšių tinklų elektroninių ryšių infrastruktūros apsaugos zonos (III skyrius, vienuoliktasis skirsnis) (330) Miško žemė (VI skyrius, trečiasis skirsnis) (14107) Kelių apsaugos zonos (III skyrius, antrasis skirsnis) (1796) Paviršinių vandens telkinių (VI skyrius, keturta sis skirsnis) (47055) Paviršinių vandens telkinių apsaugos zonos (VI skyrius, septintasis skirsnis) (7047) Paviršinių vandens telkinių pakrančių apsaugos juostos (VI skyrius, aštuntasis skirsnis) (7047)	Vilija Drungilienė Jonas Drungilas	Pagal pasaulos sutartį žemės sklypą, naudoja UAB "Reston construction"
	2	6169497.11	333943.85									
	3	6169483.43	334066.41									
	4	6169258.83	334066.22									
	5	6169255.85	334068.22									
	6	6169258.83	334093.68									
	7	6169075.46	334090.23									
	8	6169097.16	333960.37									
	9	6169111.97	333877.49									
	10	6169121.97	333825.05									
	11	6169141.86	333781.66									
	12	6169150.00	333661.18									
	13	6169182.50	333613.84									
	14	6169205.00	333621.47									
	15	6169233.00	333671.63									
	16	6169253.00	333695.75									
	17	6169326.00	333696.38									
	18	6169466.99	333695.81									
	19	6169467.50	333804.34									
	20	6169503.87	333814.39									
5503/0001:7(1-2)	11	6169141.86	333781.66	53977	Žemės ūkio paskirties žemė Kitų žemės ūkio paskirties žemės sklypai	–	–	–		Elektros tinklų apsaugos zonos (III skyrius, keturtasis skirsnis) (5816) Miško žemė (VI skyrius, trečiasis skirsnis) (52973) Žemės gelmių išteklių telkiniai (VI skyrius, trylikta sis skirsnis) (44450)	Vilija Drungilienė Jonas Drungilas	Pagal pasaulos sutartį žemės sklypą, naudoja UAB "Reston construction"
	12	6169150.00	333661.18									
	13	6169182.50	333613.84									
	14	6169205.00	333621.47									
	15	6169233.00	333671.63									
	16	6169253.00	333695.75									
	17	6169326.00	333696.38									
	18	6169466.99	333695.81									
	19	6169467.50	333804.34									
	20	6169503.87	333814.39									
	21	6169494.86	333756.70									
	22	6169484.77	333692.15									
	23	6169434.33	333700.34									
	24	6169278.00	333699.36									
	25	6169144.59	333775.69									

Bendras sklypo plotas	Žemės naudmenų eksplikacija (ha) po karjero rekultivacijos: Žemės ūkio naudmenos: iš viso	ariama	sodai	pievos	miškai	keliai	užstatyta teritorija	vandenys	Kita žemė: želdiniai	pelkės	pažeista	nenaud.	nuosavinta žemė
7,2484	0,3890	0,3890	–	–	1,4107	0,7332	–	4,7155	–	–	–	–	–
5,3977	0,1004	0,1004	–	–	5,2973	–	–	–	–	–	–	–	–

Planavimo organizatoriaus UAB "Reston construction" pritarimas sprendiniams gautas raštu

DERINIMAS:

TIKRINIMAS:

TVIRTINIMAS:

Lietuvos geologijos tarnyba prie Aplinkos ministerijos

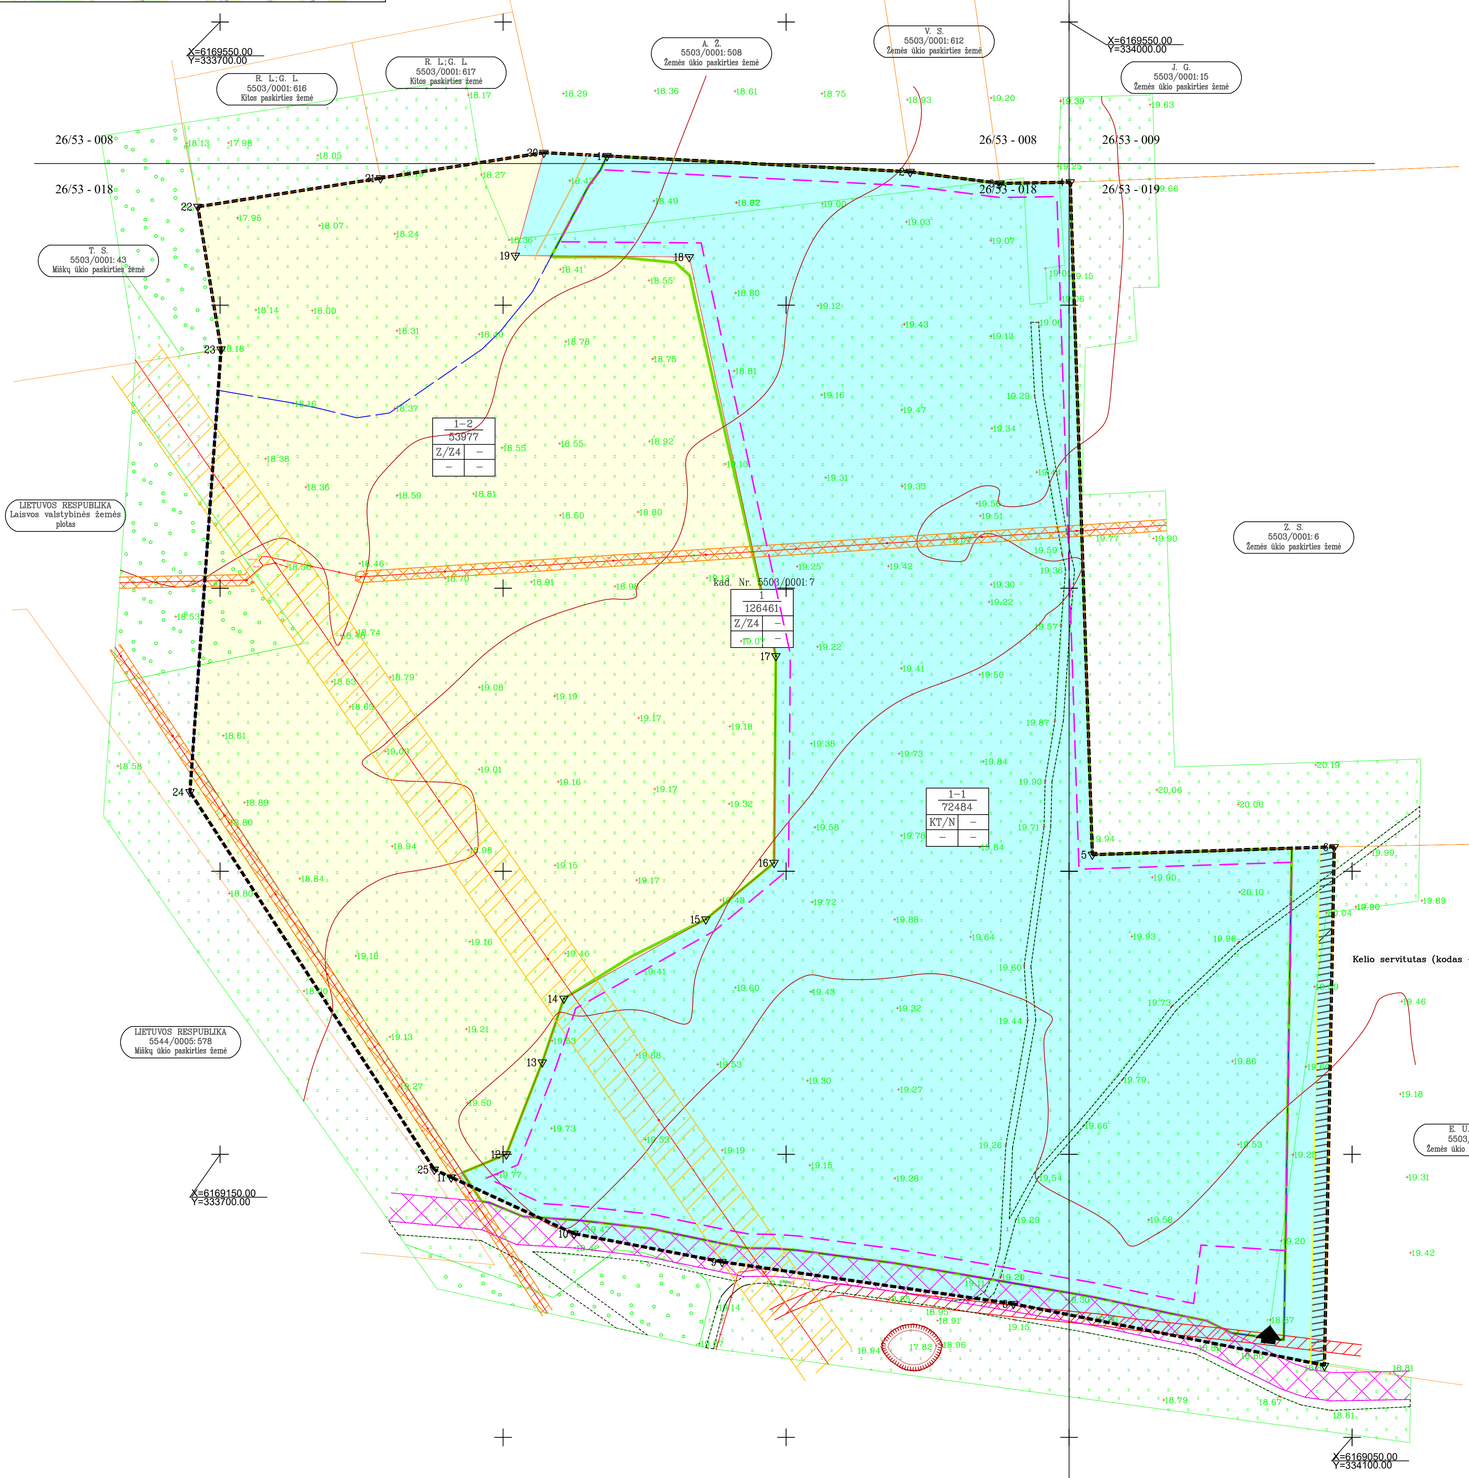

SUTARTINIAI ŽENKLAI

- GALIOJIMO RIBA
- FORMUOJAMŲ SKLYPŲ RIBOS
- ESAMŲ REGISTRUOTŲ APLINKINIŲ ŽEMĖS SKLYPŲ RIBOS
- VARDENIS PAVARDENIS 0000/0000: 0000 Žemės ūkio paskirties žemė — ŽEMĖS SKLYPO SAVININKAS/ESAMAS KADASTRINIS NUMERIS/ESAMA PAGRINDINĖ ŽEMĖS NAUDOJIMO PASKIRTIS
- 1▽ o — ŽEMĖS SKLYPO RIBOS POSŪKIO TAŠKAS, JO NUMERIS
- 2019 09 03 IŠDUOTAS LEIDIMAS NAUDOTI ŽEMĖS GELMIŲ IŠTEKLIUS NR. KN–19–39p KASYBOS SKLYPO RIBA (PLOTAS – 4,5 HA)
- PROJEKTUOJAMAS ĮVAŽIAVIMAS / IŠVAŽIAVIMAS
- KELIO SERVITUTAS (kodas – 201)
- VIEŠŲJŲ RYŠIŲ TINKLŲ ELEKTRONINIŲ RYŠIŲ INFRASTRUKTŪROS APSAUGOS ZONA (PO 2 M | ABI PUSES)
- ETL APSAUGOS ZONA (PO 10 M | ABI PUSES) (JOKIE ŽEMĖS DARBAI NEBUS VYKDOMI ETL APSAUGOS ZONOJE)
- ETL APSAUGOS ZONA (PO 2 M | ABI PUSES) (JOKIE ŽEMĖS DARBAI NEBUS VYKDOMI ETL APSAUGOS ZONOJE)
- KELIO APSAUGOS ZONA (PO 10 M NUO VIETINĖS REIKŠMĖS KELIO)
- SMĖLIO IR ŽVYRO KASIMO ZONOS RIBA
- AKUSTINĖS SIENELĖS [RENGIMO VIETA (PAGAL POREIKĮ)]

PRIVALOMIEJI REIKALAVIMAI

1 | 2
3 | 4

1 – TERITORIJOS (ŽEMĖS SKLYPO) NAUDOJIMO BŪDAS
2 – LEISTINAS PASTATŲ AUKŠTIS (METRAIS)
3 – LEISTINAS ŽEMĖS SKLYPO UŽSTATYMO TANKUMAS
4 – LEISTINAS ŽEMĖS SKLYPO UŽSTATYMO INTENSYVUMAS

SKLYPO NUMERIO IR JO PLOTO ŽYMĖJIMAS EKSPLOATACIJOS METU:

n/m — n – SKLYPO (JO DALIES) NUMERIS (PAGAL EKSPLIKACIJĄ)
m – SKLYPO PLOTAS (kv. m)

PRIORITETINIS TERITORIJOS NAUDOJIMO BŪDAS:

- N — NAUDINGŲJŲ IŠKASENŲ TERITORIJOS
- Ž4 — KITI ŽEMĖS ŪKIO PASKIRTIES ŽEMĖS SKLYPAI

Koordinačių sistema - LKS94
Aukščių sistema - LAS07

Brėž. 2

Atestato Nr.	KELPROJEKTAS				KISINIŲ II SMĖLIO IR ŽVYRO TELKINYS Klaipėdos rajonas, Dovilų seniūnija, Kisinių kaimas
TPV 0022	Sekt. vad.	T. Survila		2020.08	TELKINIO IŠTEKLIŲ DALIES NAUDOJIMO PLANAS
	Rengėjas	A. Krušinskas		2020.08	
					PAGRINDINIS BRĖŽINYS M 1:1000 — Laida O
Stadija	UAB "Reston construction" H. Manto g. 12, LT-92131 Klaipėda				K-15 — Lapas 1 — Lapų 1
INP					