


Planuojamos teritorijos išdėstymo schema

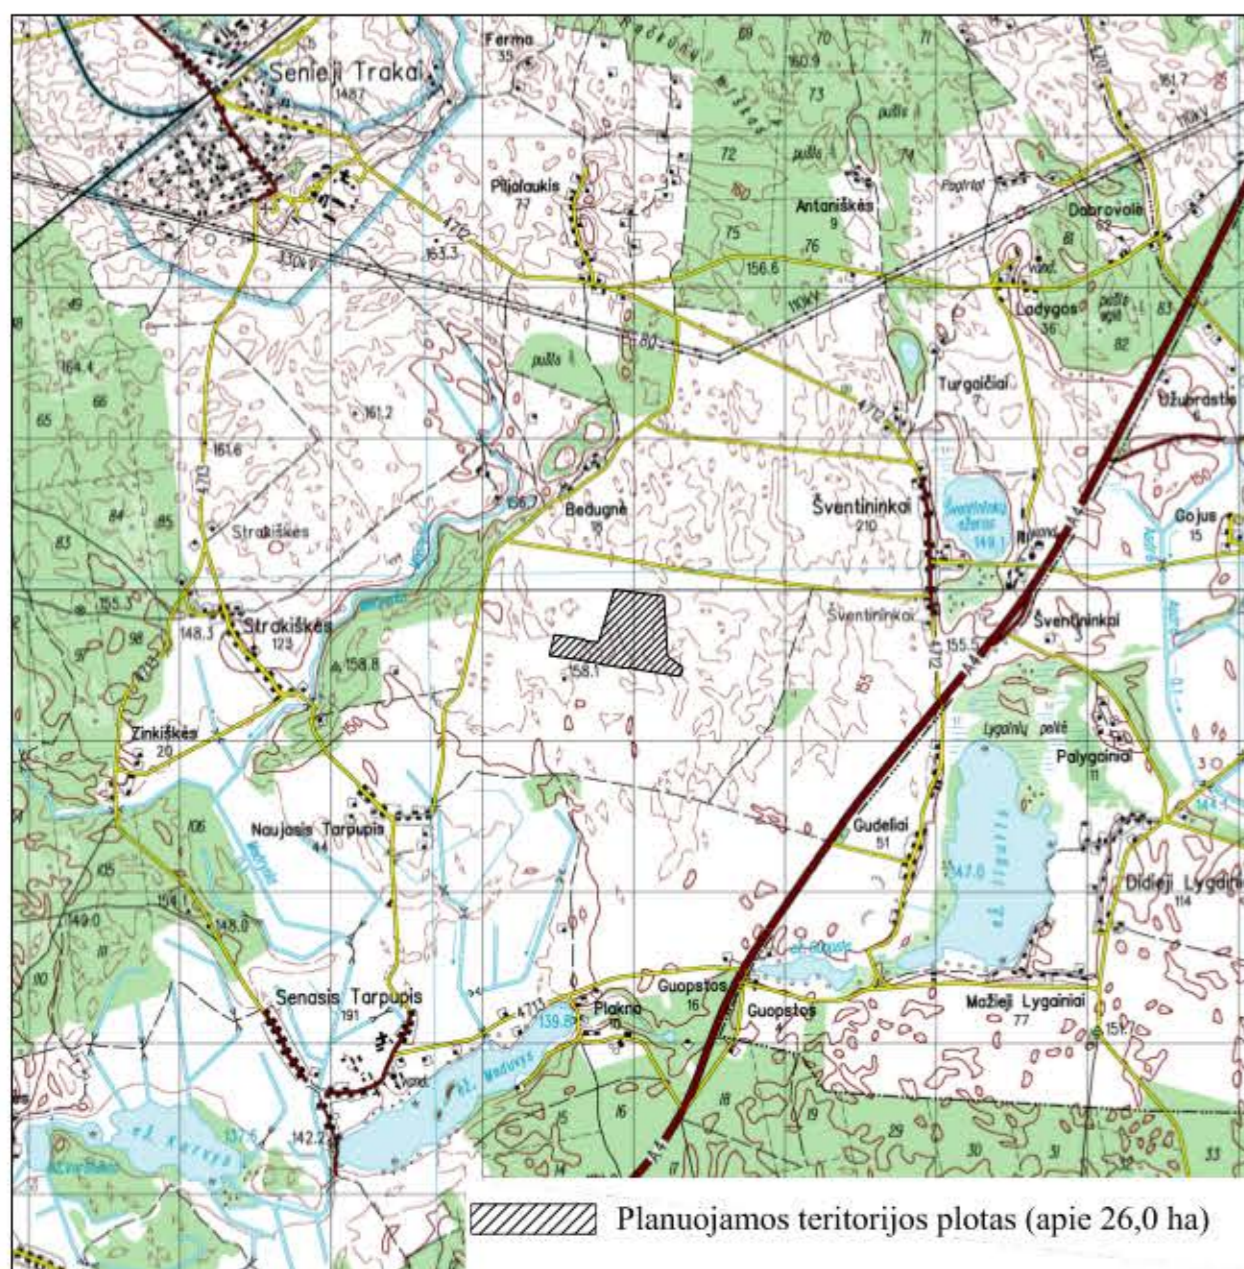


Planuojamos teritorijos plotas (apie 26,0 ha)

(pagrindas yra TOP50LKS-SR informacija, 2004. © Nacionalinė žemės tarnyba prie Žemės ūkio ministerijos)



Koordinatų sistema - LKS-94
Aukščių sistema - LAS-07

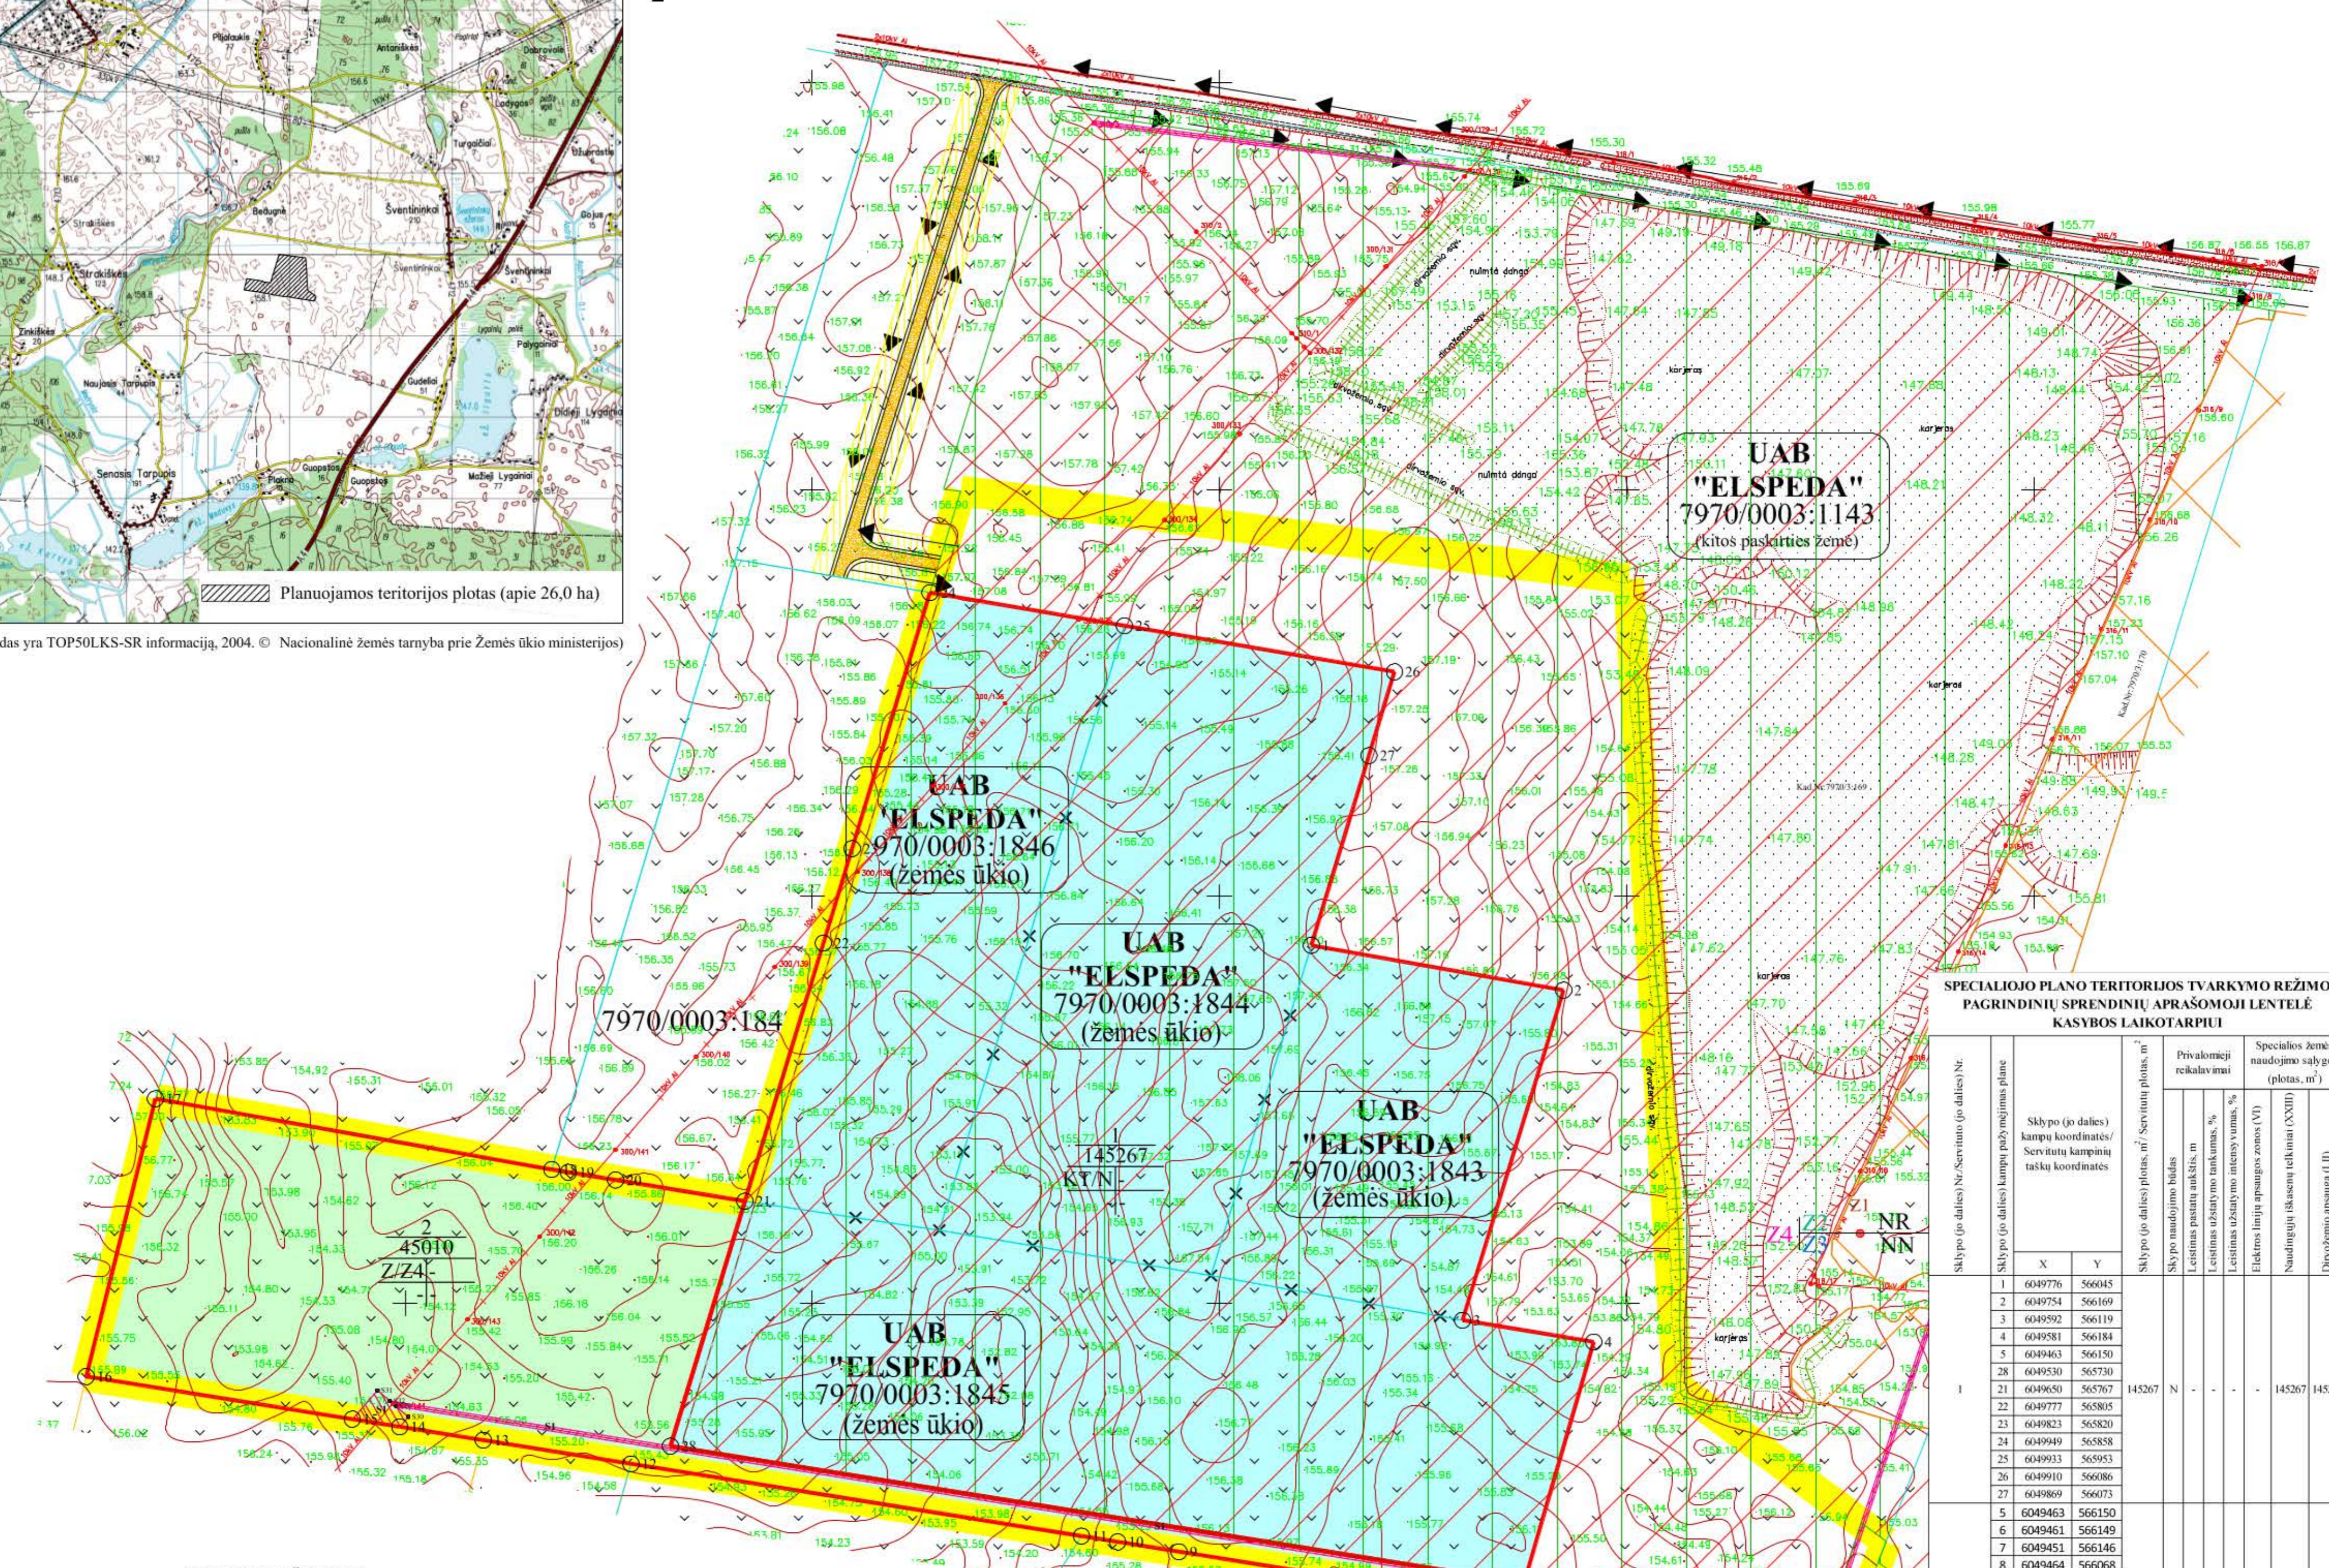

SPECIALIOJO PLANO TERITORIJOS TVARKYMO REŽIMO
PAGRINDINIŲ SPRENDINIŲ APRASOMOJI LENTELĖ
KASYBOS LAIKOTARPIUI

Sklypo (jo dalies) Nr./Svertinimo (jo dalies) Nr.	Sklypo (jo dalies) kampų pažymėjimas plane		Sklypo (jo dalies) plotas, m ² /Svertinimo plotas, m ²	Privilegijai reikalavimai	Specialios žemės naudojimo sąlygos (plotas, m ²)
	X	Y			
1	1	6049776	566045	N	145267
	2	6049754	566169		
	3	6049592	566119		
	4	6049581	566184		
	5	6049463	566150		
	28	6049530	565730		
	21	6049650	565767		
	22	6049777	565805		
	23	6049823	565820		
	24	6049949	565858		
	25	6049933	565953		
	26	6049910	566086		
	27	6049869	566073		
	5	6049463	566150		
	6	6049461	566149		
	7	6049451	566146		
	8	6049464	566068		
	9	6049478	565980		
	10	6049483	565950		
	11	6049486	565932		
	12	6049521	565711		
	13	6049533	565638		
	14	6049539	565597		
	15	6049543	565574		
	16	6049564	565443		
	17	6049701	565477		
	18	6049666	565672		
	19	6049664	565680		
20	6049661	565703			
21	6049650	565767			
28	6049530	565730			
SI	5	6049463	566150	-	-
	6	6049461	566149		
	S29	6049549	565595		
	S30	6049544	565602		
	14	6049539	565597		
	15	6049543	565574		
	S31	6049557	565586		
	S32	6049552	565593		
	28	6049530	565730		
	1375				

SUTARTINIAI ŽENKLAI

Teritorijos naudojimo, tvarkymo ir (ar) apsaugos režimai kasybos laikotarpiui

- 1 Sklypo numeris
- XXXX Sklypo plotas (m)
- 1 - Pagrindinė žemės sklypo (u) naudojimo paskirtis/ Žemės sklypo (u) naudojimo būdas:
 - KT - kitos paskirties žemė/
 - N - naudingųjų iškasenų teritorijos
 - Z - žemės ūkio paskirties žemė/ Z4 - kiti žemės ūkio paskirties žemės sklypai
- 3 4 2 - Pastatų aukštis, m:
- 3 - Užstatymo tankumas:
- 4 - Užstatymo intensyvumas:
- Prioritetinis teritorijos naudojimo būdas:
 - naudingųjų iškasenų teritorijos
 - žemės ūkio paskirties žemės sklypai
- Specialiojo plano galiojimo riba/planuojamos teritorijos riba
- Esamų geodeziškai matuotų žemės sklypų ribos
- Esamų preliminariai matuotų žemės sklypų ribos
- Projektuojamo (formuojamo) žemės sklypo riba
- Naikinama žemės sklypo riba
- Žemės sklypo savininkas/ esama kadastrinis numeris/ esama pagrindinė naudojimo paskirtis
- Žemės sklypo kampinis taškas ir jo Nr.
- Žaliavos išvežimo kelias/Esamas laikinas karjero vidaus kelias (naujas tiesiamas profiliuojant grūntą buldozeriu, kelių elementai turi atitikti KTR 1.01:2008 „Automobilių keliai“ reikalavimus)
- Transporto judėjimo kryptis
- Detaliai išvalgytų išteklių plotas
- Telkinio plotai, kuriuose išteklių išieškoti

- UAB „Šventininkų karjeras“ skirtas kasybos sklypo plotas (viso 39,7 ha)
- Esami karjero šlaitai
- Esamos dirvožemio sąvartos
- Projektuojamas išorinis kasybos pakopos kontūras
- Elektros oro ir požeminės kabelio linijos apsaugos zona (oro 10 kV linijos po 10 m nuo kraštinių jos laidų, požeminės kabelio - po 1 m nuo linijos konstrukcijų kraštinių taškų)
- Projektuojamų vietinės reikšmės kelių apsaugos zona (po 10 m nuo kelio briaunų į abi puses)
- Demonuojamų 10 kV orinių elektros perdavimo linijų dalys
- Orinė elektros perdavimo linija
- Požeminė elektros kabelių linija
- Optinis ryšių kabelis

Specialios žemės naudojimo sąlygos:

- XXIII. Naudingų išteklių telkiniai;
- LII. Dirvožemio apsauga;
- II. Kelių apsaugos zonos;

Servitutai:

1. Žemės sklypų servitutai kituose žemės sklypuose: nesūdomi
2. Servitutai projektuojamuose sklypuose: nesūdomi

Pastabos:

- Žemės sklypų, žemės naudojimo apribojimų plotus ir geometriją tikslinti geodezinių matavimų metu

UAB „Šventininkų karjeras“	PLANAVIMO ORGANIZATORIUS: UAB „Šventininkų karjeras“, jm. k. 302996546, Ališkos g. 56, LT-26128, Elektrėnai, tel. +370 699 47020, el.p. gijamagma@gmail.com	OBJEKTAUS: TRAKŲ RAJONO ŠVENTININKŲ TELKINIO SMELIO IR ŽVYRO IŠTEKLIŲ NAUDOJIMO PLANAS
Leidimo ir žemės gelmes Nr. 82	PLANAVIMO RENGĖJAS: UAB „GJ MAGMA“, jm. k. 121428749, Vaidevūčio g. 18, LT-08402 Vilnius, tel. 85-2318178, faks. 85-2784455, el.p. gijamagma@gmail.com	ETAPAS: SPECIALIOJO PLANO RENGIMO STADIJO: SPRENDINIŲ KONKRETIZAVIMAS
Brėžinys Nr. 4	M 1:2000	PAGRINDINIS BRĖŽINYS
Mastelis	KPGV (Nr. TPV 0046)	Audrius Armanavičius
		Lapas Lapų
		2018 1 1