


Planuojamos teritorijos išdėstymo schema

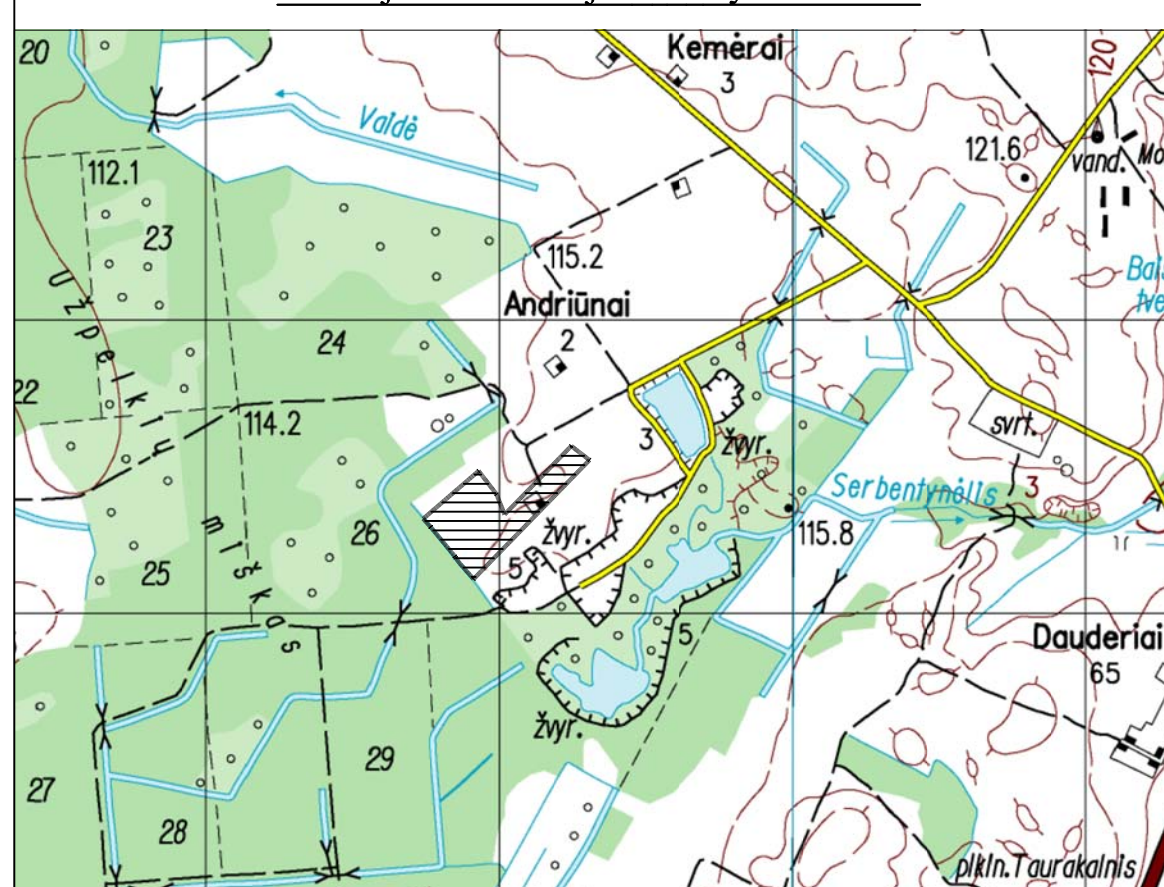

1 XXXX	
1	2
3	4

Sklypo numeris
Sklypo plotas (m²)

1 - Naudojimo būdai (žr. pastabas) gali būti: specializuotų sodininkystės, gėlininkystės, šiltnamių, medelynų ir kitų specializuotų ūkių žemės sklypai (Z2), rekreacinio naudojimo žemės sklypai (Z3), rekreaciniai vandens telkiniai (H2), bendrojo naudojimo vandens telkiniai (H4). Paskirtis keičiama ir būdas/ai nustatomi atlikus išeksploatuoto telkinio (dalies) markšneiderinius apmatavimus ir žemės sklypo(ų) kadastrinius matavimus.

- 2 - Pastatų aukštis, m:
- 3 - Užstatymo tankumas:
- 4 - Užstatymo intensyvumas:

Žemės naudojimo paskirtis


- žemės ūkio (prioritetinė)
- vandens ūkio (žr. pastabas)

Kiti ženklai

- Specialiojo plano galiojimo riba/planuojamos teritorijos riba
- Esamų geodeziškai matuotų žemės sklypų ribos
- Naikinamos esamų sklypų ribos
- Naujai suformuotos sklypų ribos
- Esamų preliminariai matuotų žemės sklypų ribos
- Žemės sklypo savininkas/ esamas kadastrinis numeris/ esama pagrindinė naudojimo paskirtis
- Žemės sklypo kampinis taškas ir jo Nr.
- Keliai
- Transporto judėjimo kryptis
- Šlaitai
- Dirbtinis paviršinis vandens telkinys (VH 110,7 m, NN)
- Mišku apsodinamas plotas
- Suformuota damba (1,0 m virš vidutinio vandens lygio)
- Vandens gylio izolinijos, m
- Paviršiaus aukščių izolinijos, m NN

Planuojamos teritorijos plotas (apie 8,7 ha)

(pagrindas yra TOP50LKS-SR informaciją, 2004. © Nacionalinė žemės tarnyba prie Žemės ūkio ministerijos)

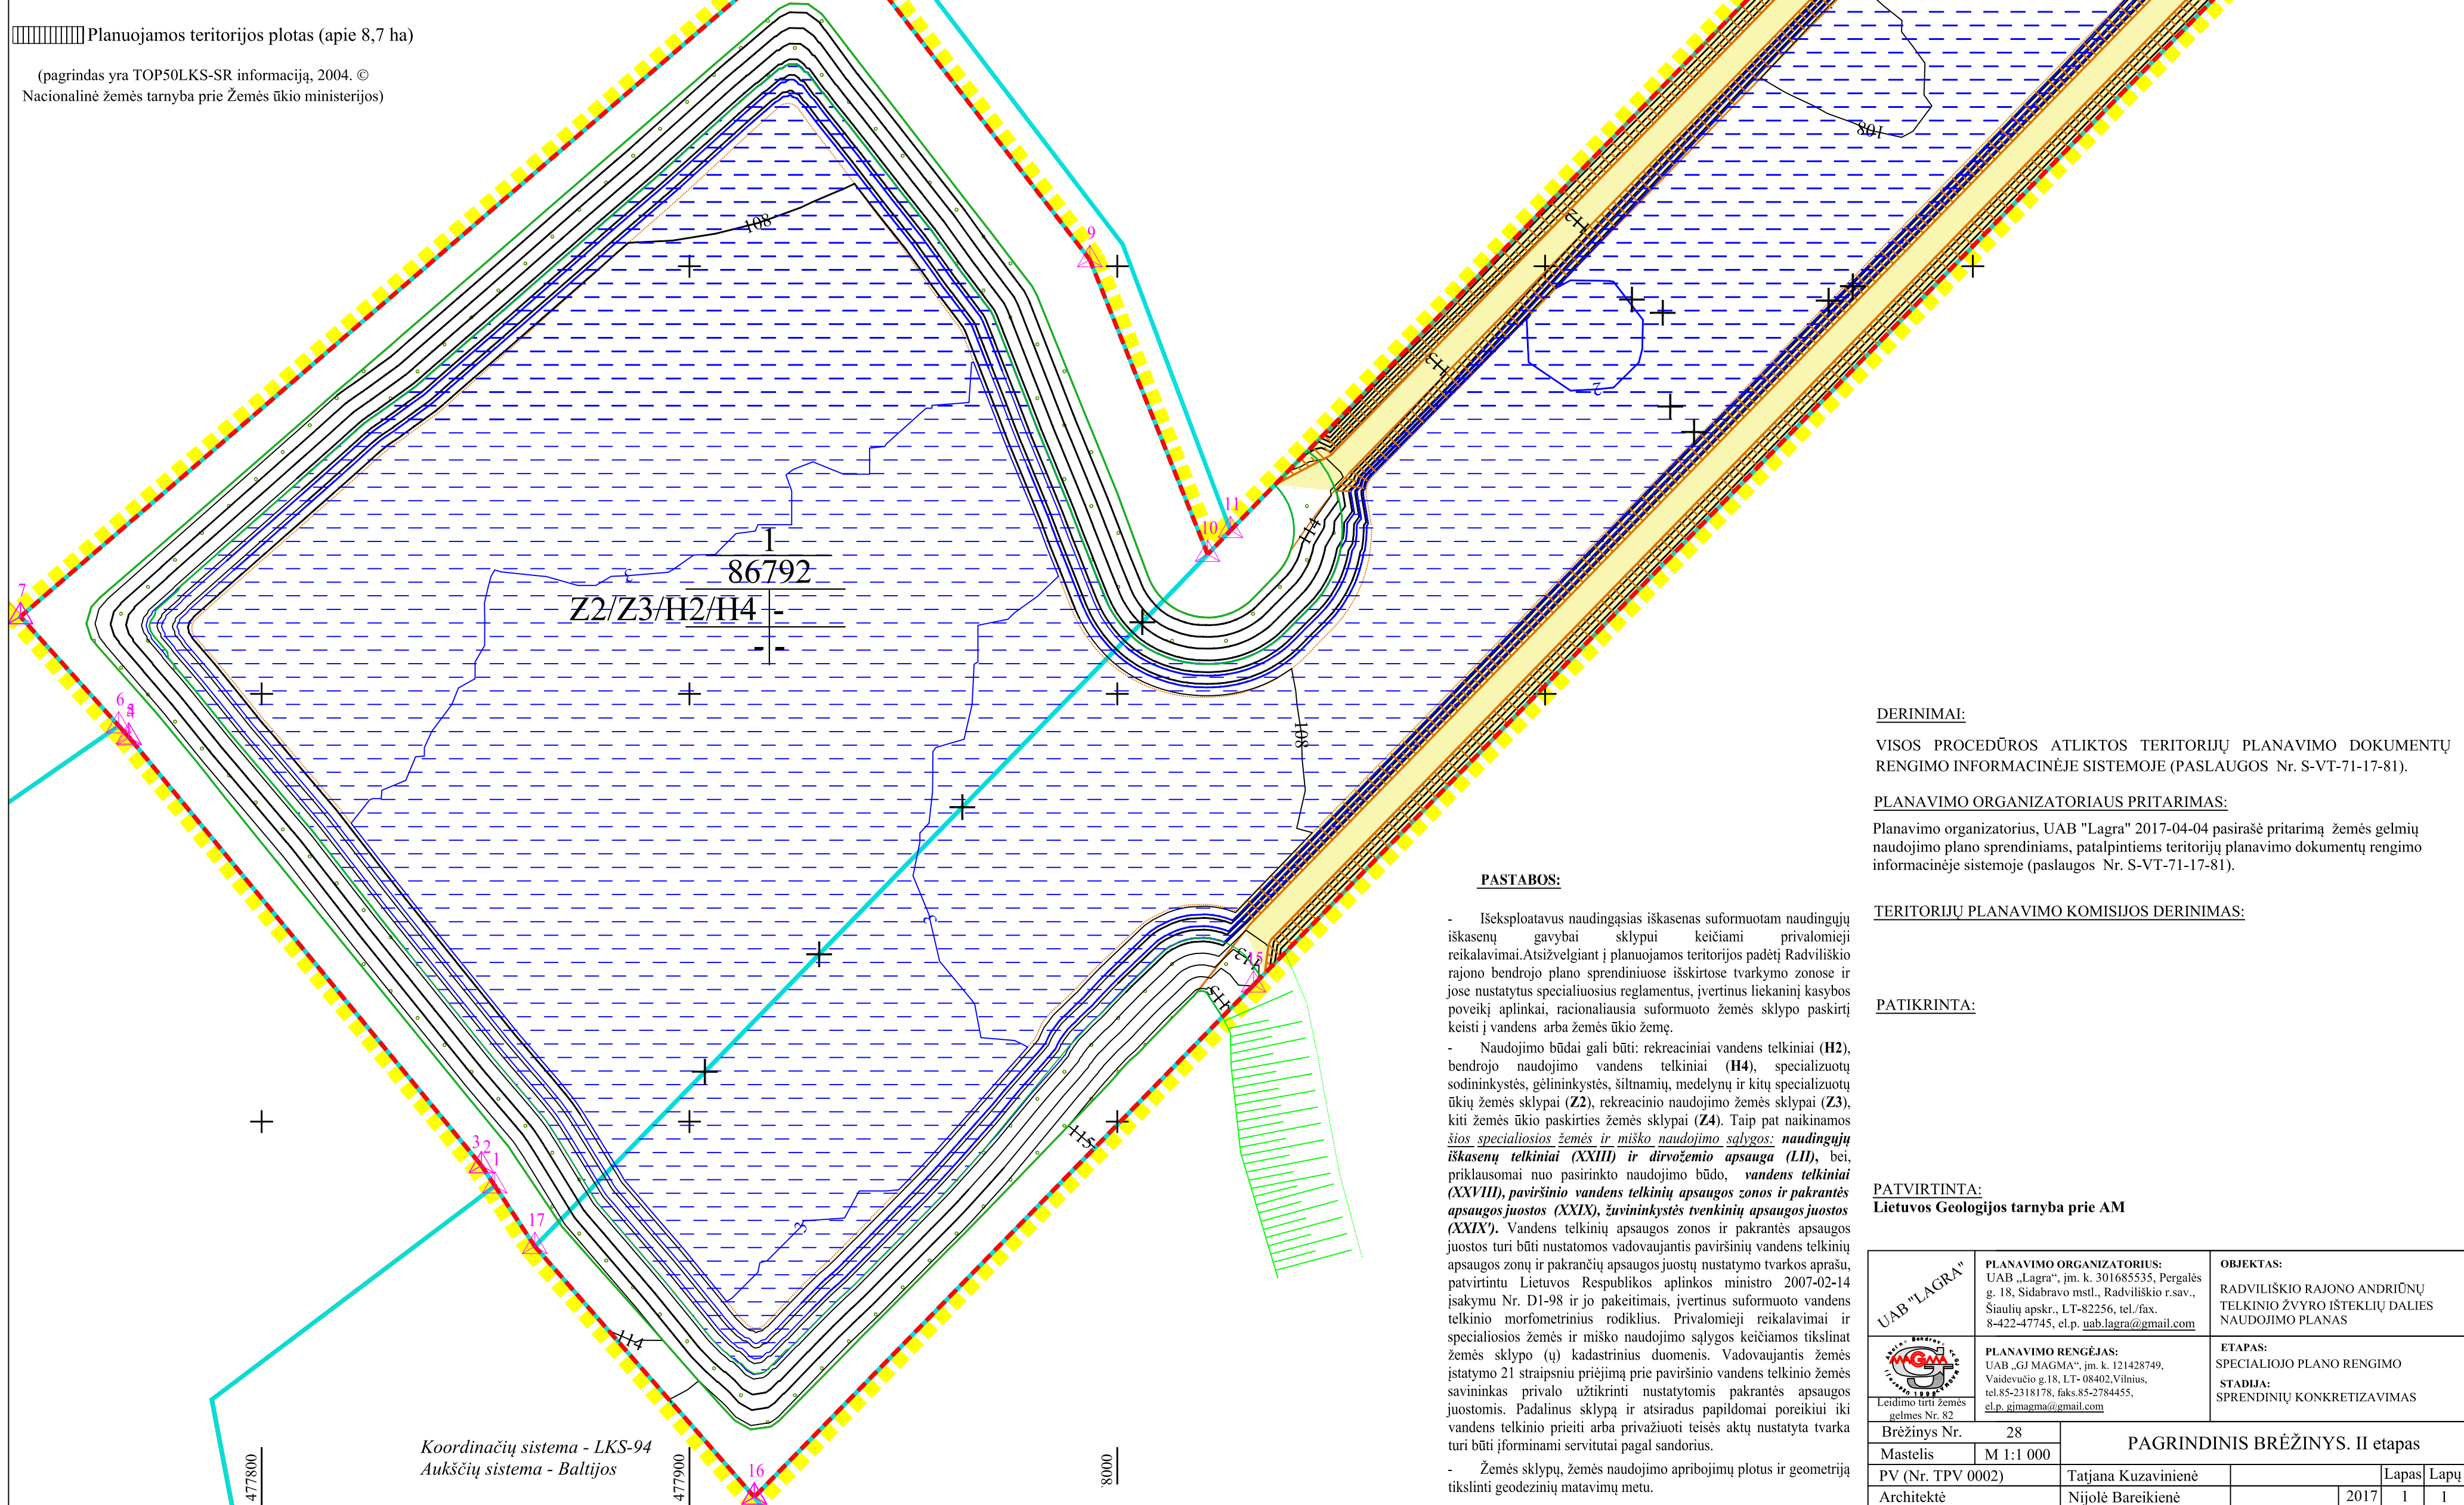

PASTABOS:

- Išeksploatavus naudingąsias iškasenas suformuotam naudingųjų iškasenų gavybai sklypui keičiami privalomieji reikalavimai. Atsižvelgiant į planuojamos teritorijos padėtį Radviliškio rajono bendrojo plano sprendiniuose išskirtose tvarkymo zonos ir jose nustatytus specialiuosius reglamentas, įvertinus liekaninį kasybos poveikį aplinkai, racionaliausia suformuoto žemės sklypo paskirtį keisti į vandens arba žemės ūkio žemę.
- Naudojimo būdai gali būti: rekreaciniai vandens telkiniai (H2), bendrojo naudojimo vandens telkiniai (H4), specializuotų sodininkystės, gėlininkystės, šiltnamių, medelynų ir kitų specializuotų ūkių žemės sklypai (Z2), rekreacinio naudojimo žemės sklypai (Z3), kiti žemės ūkio paskirties žemės sklypai (Z4). Taip pat naikinamos šios specialiosios žemės ir miško naudojimo sąlygos: **naudingųjų iškasenų telkiniai (XXIII) ir dirvožemio apsauga (LII)**, bei, priklausomai nuo pasirinkto naudojimo būdo, **vandens telkiniai (XXVIII), paviršinio vandens telkinio apsaugos zonos ir pakrantės apsaugos juostos (XXIX), žuvininkystės tvenkinių apsaugos juostos (XXIX)**. Vandens telkinių apsaugos zonos ir pakrantės apsaugos juostos turi būti nustatomos vadovaujantis paviršinių vandens telkinių apsaugos zonų ir pakrančių apsaugos juostų nustatymo tvarkos aprašu, patvirtintu Lietuvos Respublikos aplinkos ministro 2007-02-14 įsakymu Nr. D1-98 ir jo pakeitimais, įvertinus suformuoto vandens telkinio morfometrinius rodiklius. Privalomieji reikalavimai ir specialiosios žemės ir miško naudojimo sąlygos keičiamos tikslinat žemės sklypo (ų) kadastrinius duomenis. Vadovaujantis žemės įstatymo 21 straipsniu priėjimą prie paviršinio vandens telkinio žemės savininkas privalo užtikrinti nustatytomis pakrantės apsaugos juostomis. Padalinus sklypą ir atsiradus papildomai poreikiui iki vandens telkinio prieiti arba privažuoti teisės aktų nustatyta tvarka turi būti įforminami servitutai pagal sandorius.
- Žemės sklypų, žemės naudojimo apribojimų plotus ir geometriją tikslinti geodezinių matavimų metu.

DERINIMAI:

VISOS PROCEDŪROS ATLIKTO TERITORIJŲ PLANAVIMO DOKUMENTŲ RENGIMO INFORMACINĖJE SISTEMOJE (PASLAUGOS Nr. S-VT-71-17-81).

PLANAVIMO ORGANIZATORIAUS PRITARIMAS:

Planavimo organizatorius, UAB "Lagra" 2017-04-04 pasirašė pritarimą žemės gelmių naudojimo plano sprendiniams, patalpintiems teritorijų planavimo dokumentų rengimo informacinėje sistemoje (paslaugos Nr. S-VT-71-17-81).

TERITORIJŲ PLANAVIMO KOMISIJOS DERINIMAS:

PATIKRINTA:

PATVIRTINTA:
Lietuvos Geologijos tarnyba prie AM

	PLANAVIMO ORGANIZATORIUS: UAB „Lagra“, jm. k. 301685335, Pergalės g. 18, Sidabravo mstl., Radviliškio r.sav., Šiaulių apskr., LT-82256, tel./fax. 8-422-47745, el.p. uab.lagra@gmail.com	OBJKTAS: RADVILIŠKIO RAJONO ANDRIŪNŲ TELKINIO ŽVYRO IŠTEKLIŲ DALIES NAUDOJIMO PLANAS
	PLANAVIMO RENGĖJAS: UAB „GI MAGMA“, jm. k. 121428749, Vaidevučio g.18, LT-08402, Vilnius, tel.85-2318178, faks.85-2784455, el.p. gimagma@gmail.com	ETAPAS: SPECIALIOJO PLANO RENGIMO STADIJA: SPRENDINIŲ KONKRETIZAVIMAS
Brėžinys Nr. 28	PAGRINDINIS BRĖŽINYS. II etapas	
Mastelis M 1:1 000	PV (Nr. TPV 0002)	Lapas Lapų
Architektė	Tatjana Kuzavinienė	Nijolė Bareikienė
		2017 1 1

Koordinatų sistema - LKS-94
Aukščių sistema - Baltijos