Koordinačių sistema - LKS-94
Aukščių sistema - LAS-07

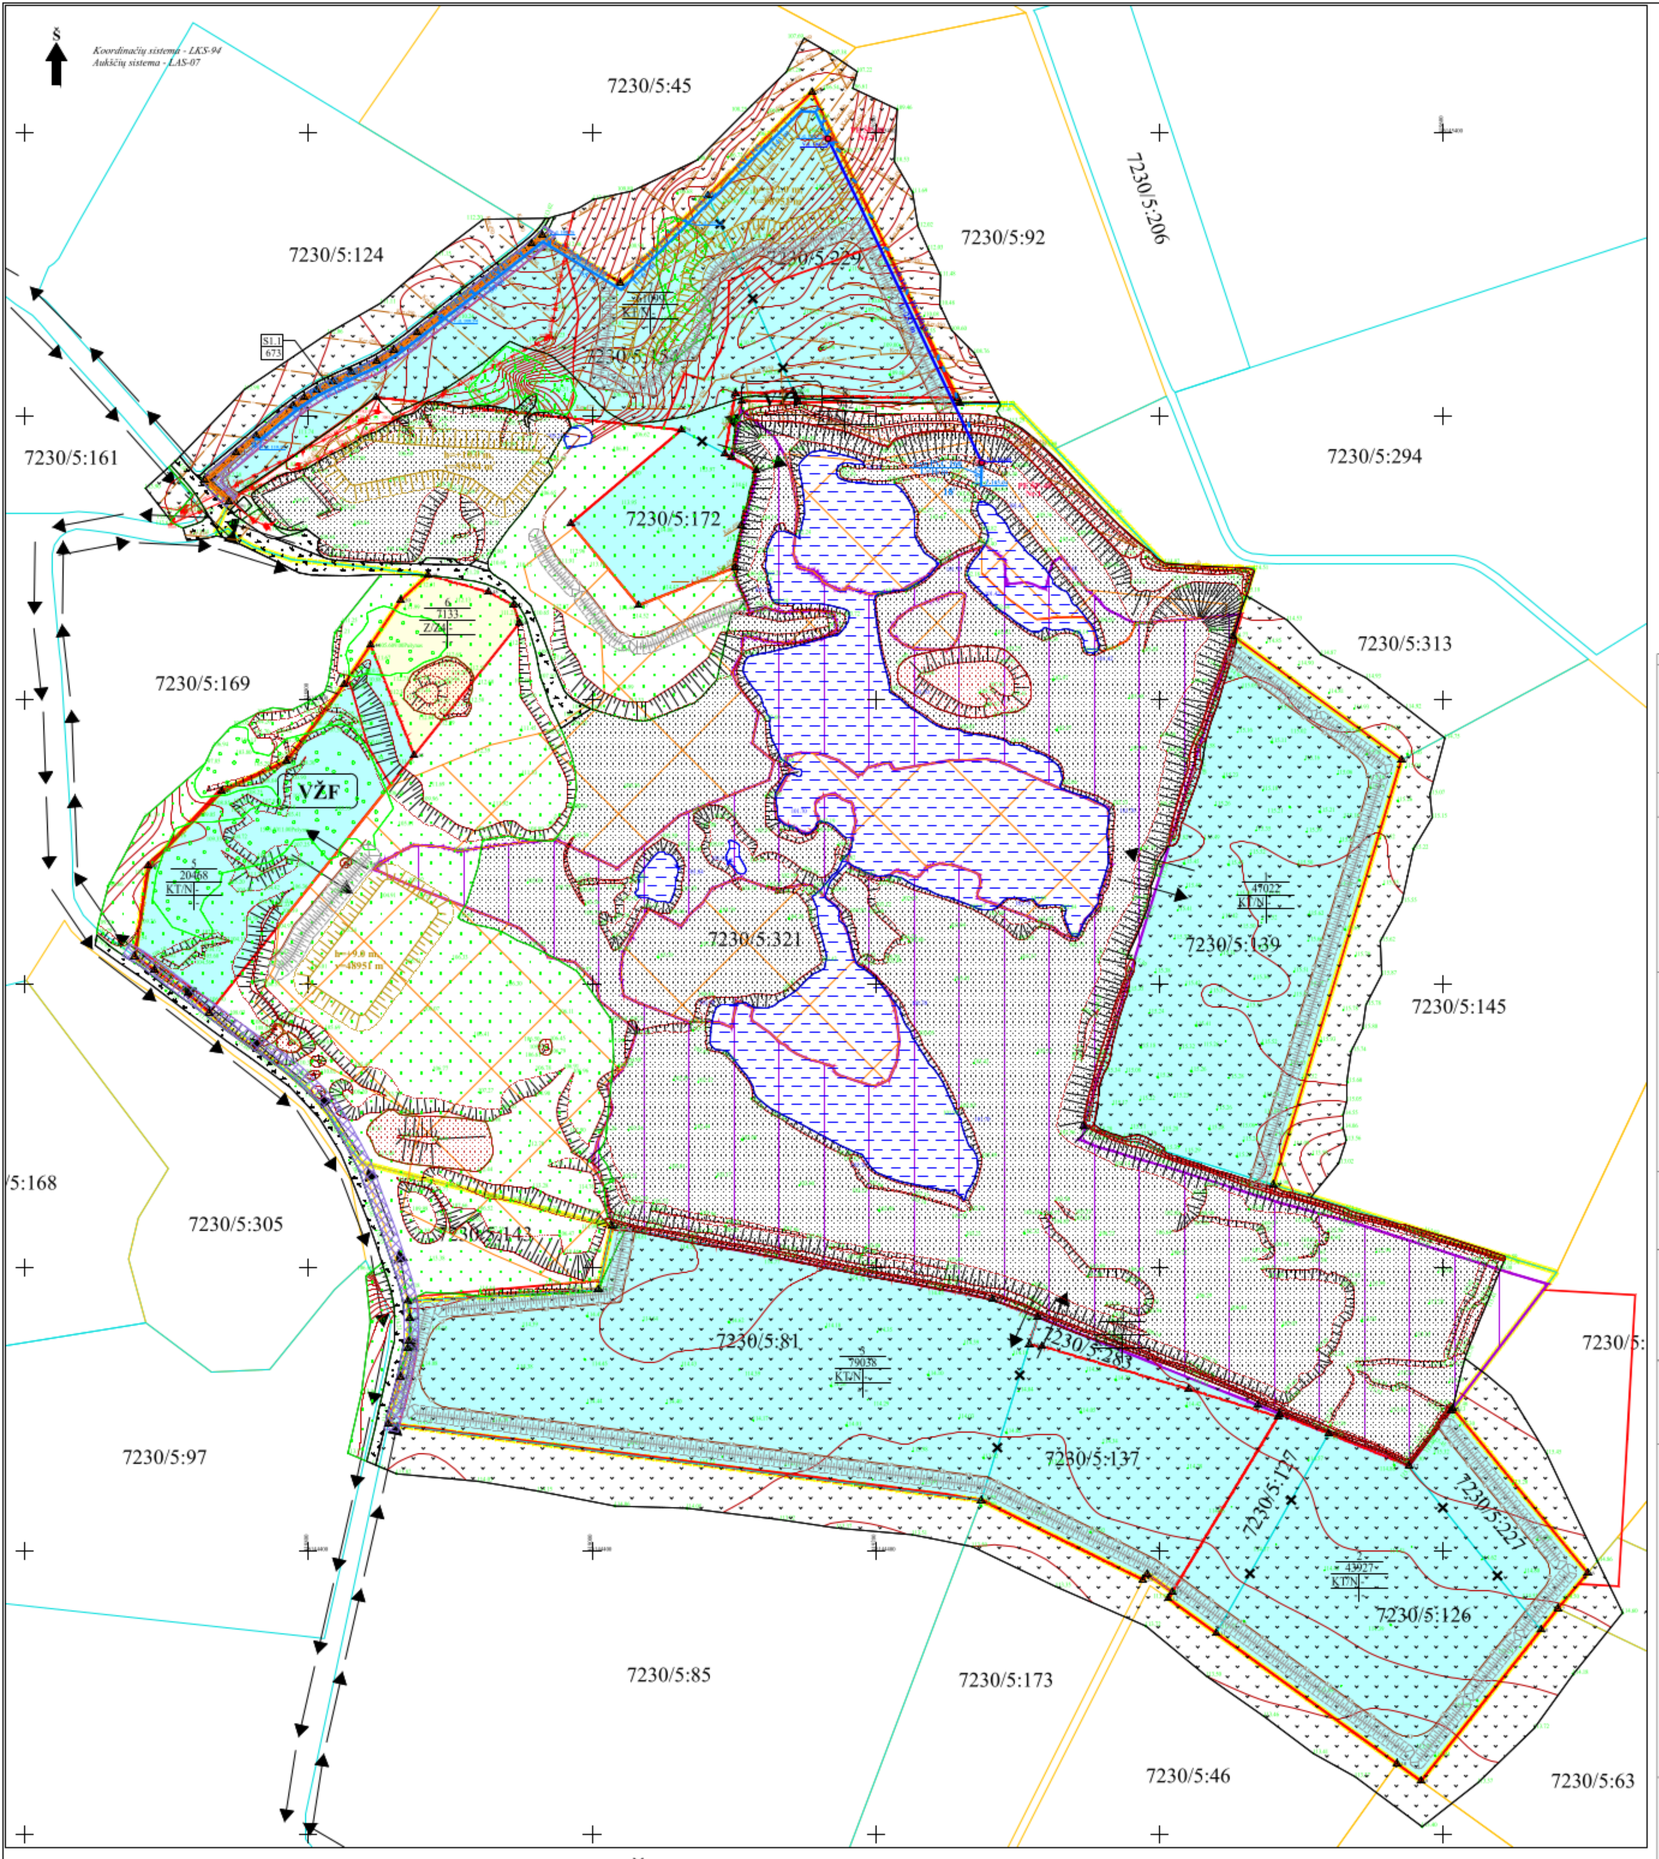

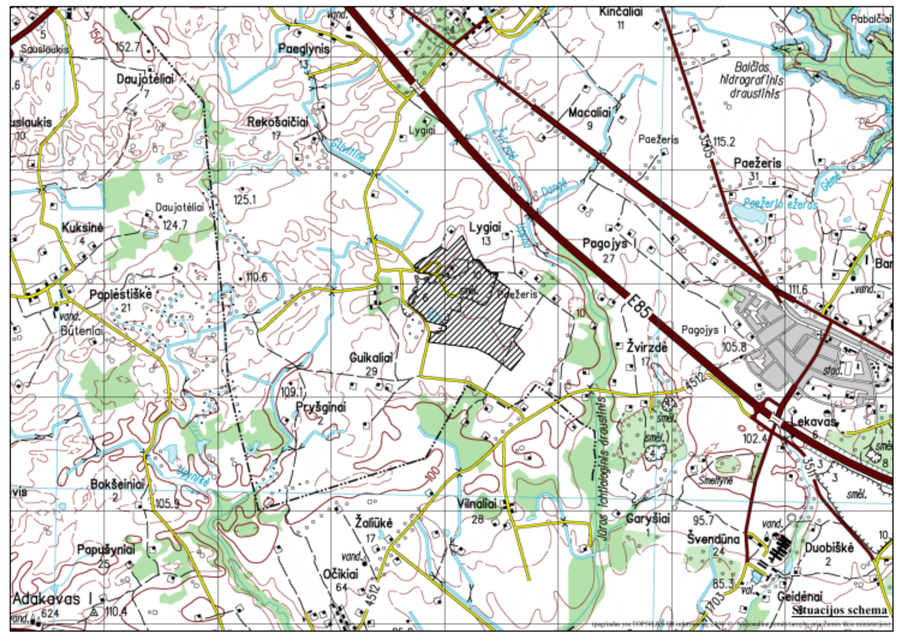

SPECIALIOJO PLANO TERITORIJOS TVARKYMO REŽIMO PAGRINDINIŲ SPRENDINIŲ APRAŠOMOJI LENTELĖ

Sklypo Nr.	Taško Nr.	Sklypo (jo dalies) kampų koordinatės, LKS-94 X	Y	Privalomieji reikalavimai: sklypo (jo dalies) plotas m²	sklypo paskirties/naudojimo būdas	leistinas pastatų aukštis	Leistinas užstatymo tankumas	Leistinas užstatymo intensyvumas	Servitutai	Specialiosios žemės naudojimo sąlygos pavadinimas
1	1	614495790	419570.63	47022	KT/N	-	-	-	-	Žemės gelmių išteklių telkiniai (VI skyrius, tryliktasis skirsnis) (47022 m²);
	2	614504515	419451.97							
	3	614499960	419346.35							
	4	614465835	419480.14							
	5	614500363	419606.78							
2	6	614384365	419701.90	43927	KT/N	-	-	-	-	Žemės gelmių išteklių telkiniai (VI skyrius, tryliktasis skirsnis) (43927 m²);
	7	614435964	419680.92							
	8	614344453	419668.93							
	9	614423796	419584.39							
	10	614420026	419567.42							
	11	614342221	419440.09							
	12	614366562	419406.31							
	13	614437117	419409.05							
	14	614494775	419483.63							
	15	614496722	419484.82							
	16	614482291	419519.35							
	17	614466028	419575.97							
	18	614449896	419605.50							
3	13	614437117	419409.05	79038	KT/N	-	-	-	-	Žemės gelmių išteklių telkiniai (VI skyrius, tryliktasis skirsnis) (79038 m²); Kelių apsaugos zonos (III skyrius, antrasis skirsnis) (631 m²)
	14	614494775	419483.63							
	19	614438397	419391.33							
	20	614437992	419388.40							
	21	614443587	419274.36							
	22	614485991	418856.30							
	23	614452294	418865.12							
	24	614454296	418869.95							
	25	614454797	418870.72							
	26	614456480	418871.50							
	27	614457644	418870.16							
	28	614584131	419004.24							
	29	614462920	419013.96							
	30	614577759	419282.56							
	31	614564196	419314.15							
	32	614545754	419308.15							
	33	614544148	419317.26							
	34	614451429	419420.66							
4	14	614494775	419483.63	1867	KT/N	-	-	-	-	Žemės gelmių išteklių telkiniai (VI skyrius, tryliktasis skirsnis) (1867 m²)
	15	614496722	419484.82							
	31	614564196	419314.15							
	32	614545754	419308.15							
	33	614544148	419317.26							
	34	614514299	419420.66							
	35	614529952	419469.19							
5	36	614477962	418730.07	20468	KT/N	-	-	-	-	Žemės gelmių išteklių telkiniai (VI skyrius, tryliktasis skirsnis) (79038 m²); Kelių apsaugos zonos (III skyrius, antrasis skirsnis) (404 m²)
	37	614479934	418715.22							
	38	614481008	418691.57							
	39	614481943	418637.41							
	40	614488314	418687.01							
	41	614493585	418738.80							
	42	614495733	418784.73							
	43	614501122	418825.34							
	44	614503885	418843.88							
	45	614496113	418874.55							
6	44	614503885	418843.88	7133	Z/Z4	-	-	-	-	Žemės ūkio paskirties sklypuose dirvožemio apsauga (VI skyrius, keturioliktasis skirsnis)(7133 m²)
	45	614496113	418874.55							
	46	614505451	418948.87							
	47	614506706	418944.64							
	48	614507632	418927.01							
	49	614508808	418884.22							
	50	614507055	418865.15							
7	51	614514004	418744.05	61099	KT/N	-	-	-	S1 (673 m²) Servitutas- teisė tiesti požemines ir antžemines komunikacijas, aptarnauti jas bei jomis naudotis (tarnaujantis)	Žemės gelmių išteklių telkiniai (VI skyrius, tryliktasis skirsnis) (61099 m²); Kelių apsaugos zonos (III skyrius, antrasis skirsnis) (2490 m²) Elektros tinklų apsaugos zonos (III skyrius, ketvirtasis skirsnis)(673m²); Melioruotos žemės ir melioracijos statinių apsaugos zonos (VI skyrius, antrasis skirsnis) (3808 m²)
	52	614515496	418720.46							
	53	614517468	418749.08							
	54	614518635	418763.19							
	55	614520769	418789.25							
	56	614523319	418796.97							
	57	614521830	418809.64							
	58	614522457	418817.08							
	59	614523106	418830.47							
	60	614523933	418848.36							
	61	614524679	418860.23							
	62	614525916	418870.65							
	63	614532192	418957.37							
	64	614532803	418964.97							
	65	614529424	419019.97							
	66	614535560	419081.64							
	67	614542877	419155.17							
	68	614521312	419257.55							
	69	614521432	419143.28							
	70	614521768	419141.81							
	71	614521641	419101.05							
	72	614517374	419093.63							
	73	614517121	419098.30							
	74	614516174	419115.76							
	75	614512305	419105.14							
	76	614509348	419100.89							
	77	614506682	419032.74							
	78	614512445	418984.96							
	79	614519040	419062.91							
	80	614521335	418847.70							
8	68	614521312	419257.55	942	KT/N	-	-	-	-	Žemės gelmių išteklių telkiniai (VI skyrius, tryliktasis skirsnis) (942 m²) Melioruotos žemės ir melioracijos statinių apsaugos zonos (VI skyrius, antrasis skirsnis) (21 m²)
	69	614521432	419143.28							
	70	614521768	419141.81							
	71	614521641	419101.05							
	72	614517374	419093.63							
	73	614517121	419098.30							
	81	614520171	419105.63							
	82	614520130	419144.87							
	83	614509910	419259.46							

Specialios žemės naudojimo sąlygos:

Kelių apsaugos zonos (III skyrius, antrasis skirsnis);
Elektros tinklų apsaugos zonos (III sklyrius, ketvirtasis skirsnis);
Žemės gelmių išteklių telkiniai (VI skyrius, tryliktasis skirsnis);
Melioruotos žemės ir melioracijos statinių apsaugos zonos (VI skyrius, antrasis skirsnis)

Servitutai:

SI,
222 Servitutas-teisė tiesti požemines ir antžemines komunikacijas, aptarnauti jas bei jomis naudotis (tarnaujantis);

PASTABOS:

- **Žemės sklypų, žemės naudojimo apribojimų plotus ir geometriją tikslinti geodezinių matavimų/duomenų tikslinimo metu.**

SUTARTINIAI ŽENKLAI

Teritorijos naudojimo būdas:

naudingųjų iškasenų teritorijos

žemės ūkio

Teritorijos naudojimo, tvarkymo ir (ar) apsaugos režimai

1 / XXXX — Sklypo numeris / Sklypo plotas (m²)

1	2
3	4

1 - Pagrindinė žemės sklypų naudojimo paskirtis/
Z - žemės ūkio, KT-kitos paskirties žemė/
Naudojimo būdai gali būti :
kiti žemės ūkio paskirties žemės sklypai (**Z4**);
naudingųjų iškasenų teritorijos (**N**)

2 - Pastatų aukštis, m:
-
3 - Užstatymo tankumas:
-
4 - Užstatymo intensyvumas:
-
(-) -nenustatomas

Siūlomas/esamas servitutas

Specialiojo plano galiojimo riba/planuojamos teritorijos riba

Esamų geodeziškai matuotų žemės sklypų ribos

Esamų preliminariai matuotų žemės sklypų ribos

0000/0000:00 Žemės sklypo kadastrinis numeris

4 Žemės sklypo kampinis taškas ir jo Nr.

UAB „Tabas“ skirto kasybos sklypo plotas

Detaliai iššvalgytų išteklių plotas

Naikinama žemės sklypo riba

Projektuojamų (formuojamų) žemės sklypų ribos

Esama sąvarta

Esamas šlaitas

Demontuojamų 10 kV orinių elektros perdavimo linijų dalys

Orinė elektros perdavimo linija

Projektuojama požeminė elektros kabelių linija

Kelio apsaugos zona (vietinės reikšmės - 10 m)

Požeminės kabelio linijos apsaugos zona (po 1 m nuo linijos konstrukcijų kraštinių taškų)

Keliai

Transporto judėjimo kryptis

KP——KP Projektuojamas išorinis kasybos pakopos kontūras

Projektuojami dirvožemio pylimai

Projektuojama dangos sąvarta, jos aukštis ir supylimo tūris

NUKIRSTŲ DRENŲ SUJUNGIMAS SU NAUJAI ĮRENGTU RINKTUVU

PVC 145,113 PROJEKTUOJAMI PVC GOFRUOTŲ PERFORUOTŲ VAMZDŽIŲ DRENAŽO RINKTUVAI

PE ŠP-40 Nr.2 PROJEKTUOJAMI POŽEMINIAI ŠULINIAI

PROJEKTUOJAMAS NUKIRSTŲ DRENŲ GALŲ UŽSANDARINIMAS

PE 160x9.5 PROJEKTUOJAMI PE LYGIASIENIŲ VAMZDŽIŲ RINKTUVAI ĮRENGIAMI UŽDARO KRYPTINIO GRĖŽIMO BŪDU

i=2.7% L=65 m PROJEKTUOJAMAS RINKTUVŲ NUOLYDIS ATITINKAMOS RINKTUVO ATKARPOS ILGIS

V.d. 105.20 ATITINKAMO TAŠKO RINKTUVO DUGNO ALTITUDĖS

DERINIMAI:

VISOS PROCEDŪROS ATLIKTOS TERITORIJŲ PLANAVIMO DOKUMENTŲ RENGIMO INFORMACINĖJE SISTEMOJE (PASLAUGOS TPD Nr. S-VT-72-21-432).

PLANAVIMO ORGANIZATORIAUS PRITARIMAS:

Rašytinis 2021-10-27 d. pritarimas viso plano sprendiniams pateiktas teritorijų planavimo dokumentų rengimo informacinėje sistemoje. Pritarimą pateikė planavimo organizatorius UAB „Tabas“ direktorius Tomas Petrauskas

TERITORIJŲ PLANAVIMO KOMISIJOS DERINIMAS:

Teritorijų planavimo komisija derinimo išvadą pateikė 2021-__-__, Nr.REG_____
Nutarta: _____

PATIKRINTA:
Valstybinė teritorijų planavimo ir statybos inspekcijos prie Aplinkos ministerijos.
Teritorijų planavimo dokumento patikrinimo aktas išduotas 2021-__-__, Nr.REG_____
Patikrinimo išvada:_____

PATVIRTINTA:
Lietuvos Geologijos tarnyba prie AM

UAB "Tabas"	**PLANAVIMO ORGANIZATORIUS:** UAB „Tabas“, jm. k. 302718073, Tauragė, Pramonės g. 5C, LT-72328, tel.8 620 80 083, el.p. jurbarkokarjerai@gmail.com	**OBJEKTAS:** RASEINIŲ RAJONO KRYŽKALNIO TELKINIO SMĖLIO IR ŽVYRO IŠTEKLIŲ DALIES NAUDOJIMO PLANAS
Leidimo tirti žemės gelmes Nr. 82	**PLANAVIMO RENGĖJAS:** UAB „GJ MAGMA“, jm. k. 121428749, Vaidevučio g.18, LT- 08402,Vilnius, tel.85-2318178, faks.85-2784455, el.p.gjmagma@gmail.com	**ETAPAS:** SPECIALIOJO PLANO PARENGIAMASIS **STADIJA:** SPRENDINIŲ KONKRETIZAVIMAS

Brėžinys Nr.	4	PAGRINDINIS BRĖŽINYS I		
Mastelis	M 1:2 000			
KPGV (Nr.TPV 0046)	Audrius Armanavičius		Lapas	Lapų
		2021	1	1