


(pagrindas yra TOP50LKS-SR informacija, 2004. © Nacionalinė žemės tarnyba prie Žemės ūkio ministerijos)

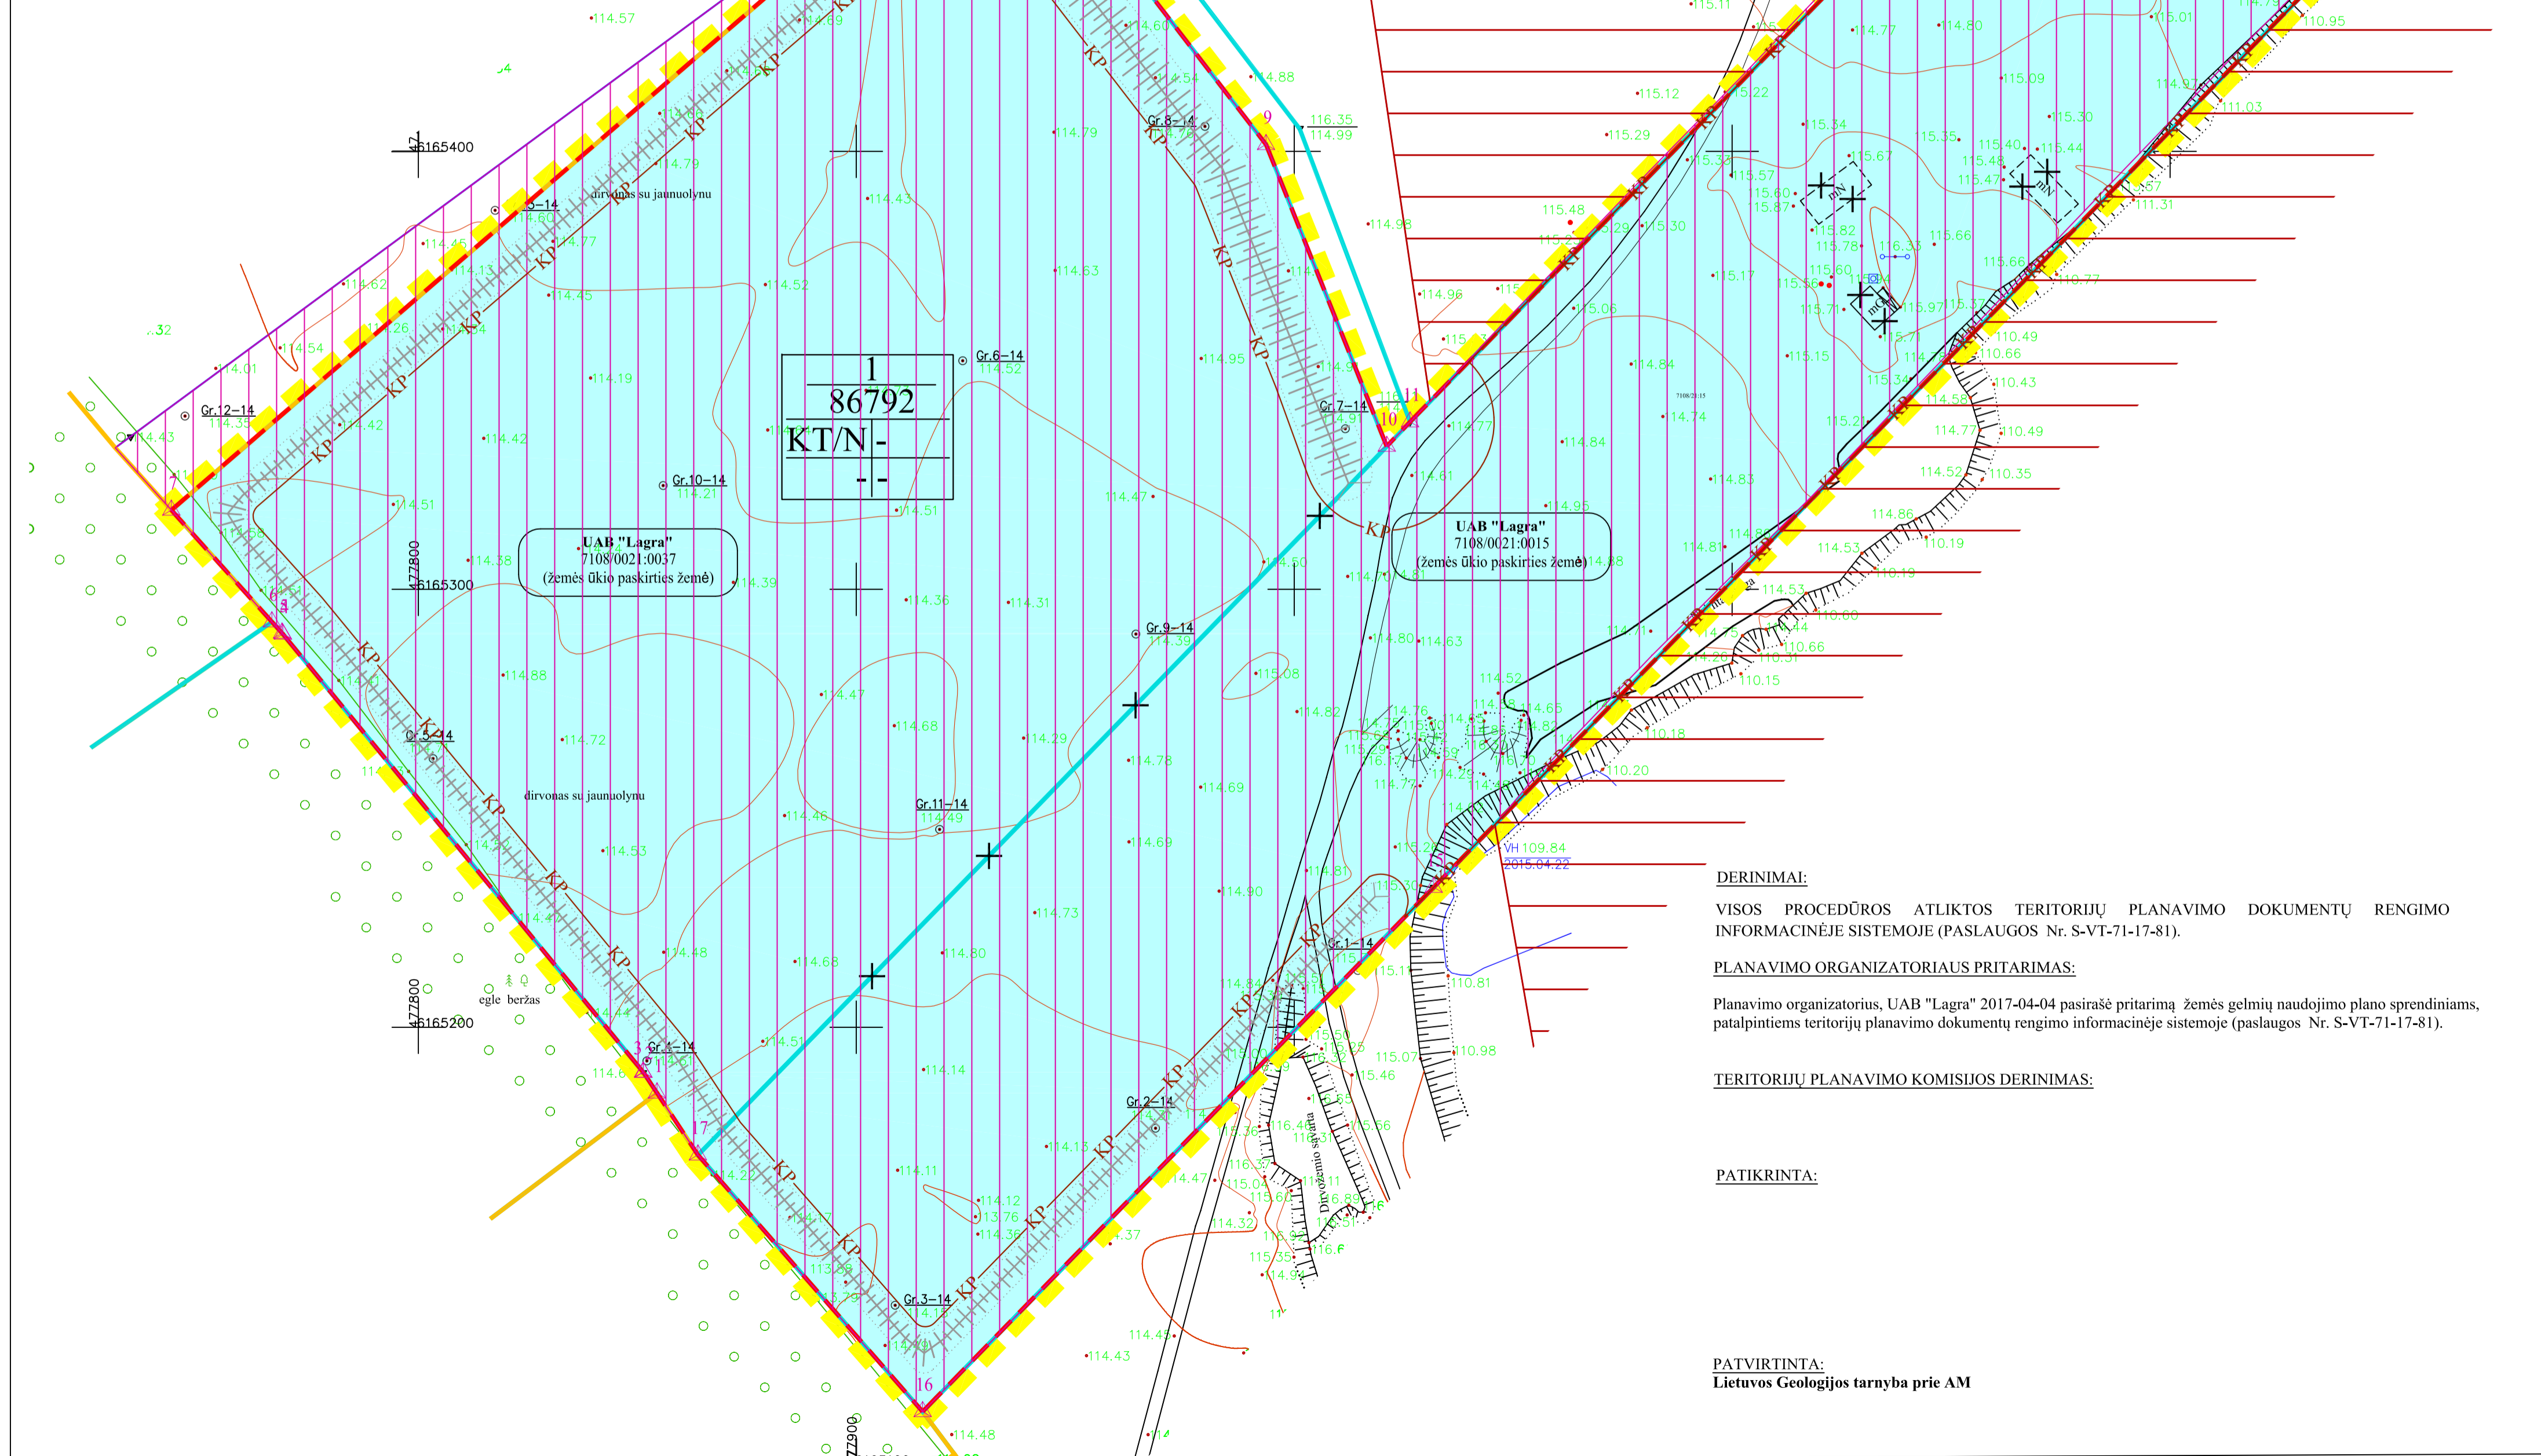

**SUTARTINIAI ŽENKLAI**

**Teritorijos naudojimo, tvarkymo ir (ar) apsaugos režimai**

1	Sklypo numeris
XXXX	Sklypo plotas (m²)
1	1 - Pagrindinė žemės sklypų naudojimo paskirtis/ Žemės sklypų naudojimo būdas:
3	2 - Pastatų aukštis, m;
4	3 - Užstatymo tankumas;
	4 - Užstatymo intensyvumas;

- Prioritėtinis teritorijos naudojimo būdas:**
- naudingųjų iškasenų teritorijos
- Kiti ženklai**
- Specialiojo plano galiojimo riba/planuojamos teritorijos riba
  - Esamų geodeziškai matuotų žemės sklypų ribos
  - Naikinamos esamų sklypų ribos
  - Naujai suformuotos sklypų ribos
  - Esamų preliminariai matuotų žemės sklypų ribos
  - Žemės sklypo savininkas/ esamas kadastrinis numeris/ esama pagrindinė naudojimo paskirtis
  - Žemės sklypo kampinis taškas ir jo Nr.
  - Keliai
  - Transporto judėjimo kryptis
  - Projektuojamas išorinis kasybos pakopos kontūras (atitraukiamas nuo žemės sklypo ribos nuo 15,4 iki 41,2m)
  - Projektuojami dirvožemio pylimai
  - Detaliai išvalgyti išteklių plotas skirtas UAB "Lagra" kasybai (8,9ha)
  - Išskleptuoti plotai

**Specialios žemės naudojimo sąlygos:**

XXIII. Naudingų išteklių telkiniai;  
L.II. Dirvožemio apsauga.

**Servitutai:**  
Esamų nėra, nauji nenustatomi.

SPECIALIOJO PLANO TERITORIJOS TVARKYMO REŽIMO PAGRINDINIŲ SPRENDINIŲ APRAŠOMOJI LENTELĖ

Taske Nr.	Sklypo (jo dalies) kampų koordinatės, LKS-94		Privalomieji reikalavimai				Servitutai		Specialiosios žemės ir miško naudojimo sąlygos
	X	Y	sklypo naudojimo būdas	leisimas pastatų aukštis	Leidimas užstatymo tankumas	Leidimas užstatymo intensyvumas	Taske Nr.	X Y	
1	6165184.99	477854.50							
2	6165189.68	477851.40							
3	6165189.77	477851.33							
4	6165289.75	477769.08							
5	6165290.00	477768.87							
6	6165292.58	477766.55							
7	6165318.08	477743.60							
8	6165480.97	477932.37							
9	6165401.56	477993.57	86792	N	-	-	-	-	XXIII. Naudingų išteklių telkiniai (86792m²); L.II. Dirvožemio apsauga (86792m²)
10	6165332.66	478021.13							
11	6165338.23	478026.45							
12	6165566.18	478248.41							
13	6165515.56	478267.44							
14	6165518.35	478310.67							
15	6165231.96	478031.85							
16	6165112.23	477915.15							
17	6165170.84	477863.84							

**DERINIMAI:**  
VISOS PROCEDŪROS ATLIKTOS TERITORIJŲ PLANAVIMO DOKUMENTŲ RENGIMO INFORMACINĖJE SISTEMOJE (PASLAUGOS Nr. S-VT-71-17-81).

**PLANAVIMO ORGANIZATORIAUS PRITARIMAS:**  
Planavimo organizatorius, UAB "Lagra" 2017-04-04 pasirašė pritarimą žemės gelmių naudojimo plano sprendiniams, patalpintiems teritorijų planavimo dokumentų rengimo informacinėje sistemoje (paslaugos Nr. S-VT-71-17-81).

**TERITORIJŲ PLANAVIMO KOMISIJOS DERINIMAS:**

**PATIKRINTA:**

**PATVIRTINTA:**  
Lietuvos Geologijos tarnyba prie AM

UAB "LAGRA"	<b>PLANAVIMO ORGANIZATORIUS:</b> UAB „LAGRA“, jm. k. 301685535, Pergalės g. 18, Sidabravas, LT-82256, tel. +370-422-47745, el.p. uab.lagra@gmail.com	<b>OBJEKTAI:</b> RADVILIŠKIO RAJONO ANDRIŪNŲ TELKINIO ŽVYRO IŠTEKLIŲ DALIES NAUDOJIMO PLANAS	
	<b>PLANAVIMO RENGĖJAS:</b> UAB „GJ MAGMA“, jm. k. 121428749, Vaidevičio g.18, LT-08402,Vilnius, tel.85-2318178, faks.85-2784455, el.p.gjmagma@gmail.com	<b>ETAPAS:</b> SPECIALIOJO PLANO RENGIMO STADIJA: SPRENDINIŲ KONKRETIZAVIMO	
Brėžinys Nr.	4	<b>PAGRINDINIS BRĖŽINYS</b>	
Mastelis	M 1:1 000		
PV (Nr.TPV0002)	Tatjana Kuzaviniene	Lapas	Lapų
architektė (Nr. ATP1823)	Nijolė Bareikienė	2017	1 1