


Grafinis priedas Nr. 2	Uoginių žvyro telkinio išteklių dalies naudojimo planas, Pagrindinis brėžinys	
Mastelis	1:1 000	
UAB "Jonyno ecofirma"		
Sudarė	J. Jonynas	2022
PV, TPV 0022	T. Survila	
Direktorius	J. Jonynas	
Koordinatų sistema LKS-94 Aukščių sistema LAS 07		

DERINIMAS:
Planavimo organizatoriaus AB "Anykščių melioracija" pritarimas plano sprendiniams gautas raštu

TIKRINIMAS:
Valstybinė teritorijų planavimo ir statybos inspekcija prie Aplinkos ministerijos

TVIRTINIMAS:
Lietuvos geologijos tarnyba prie Aplinkos ministerijos

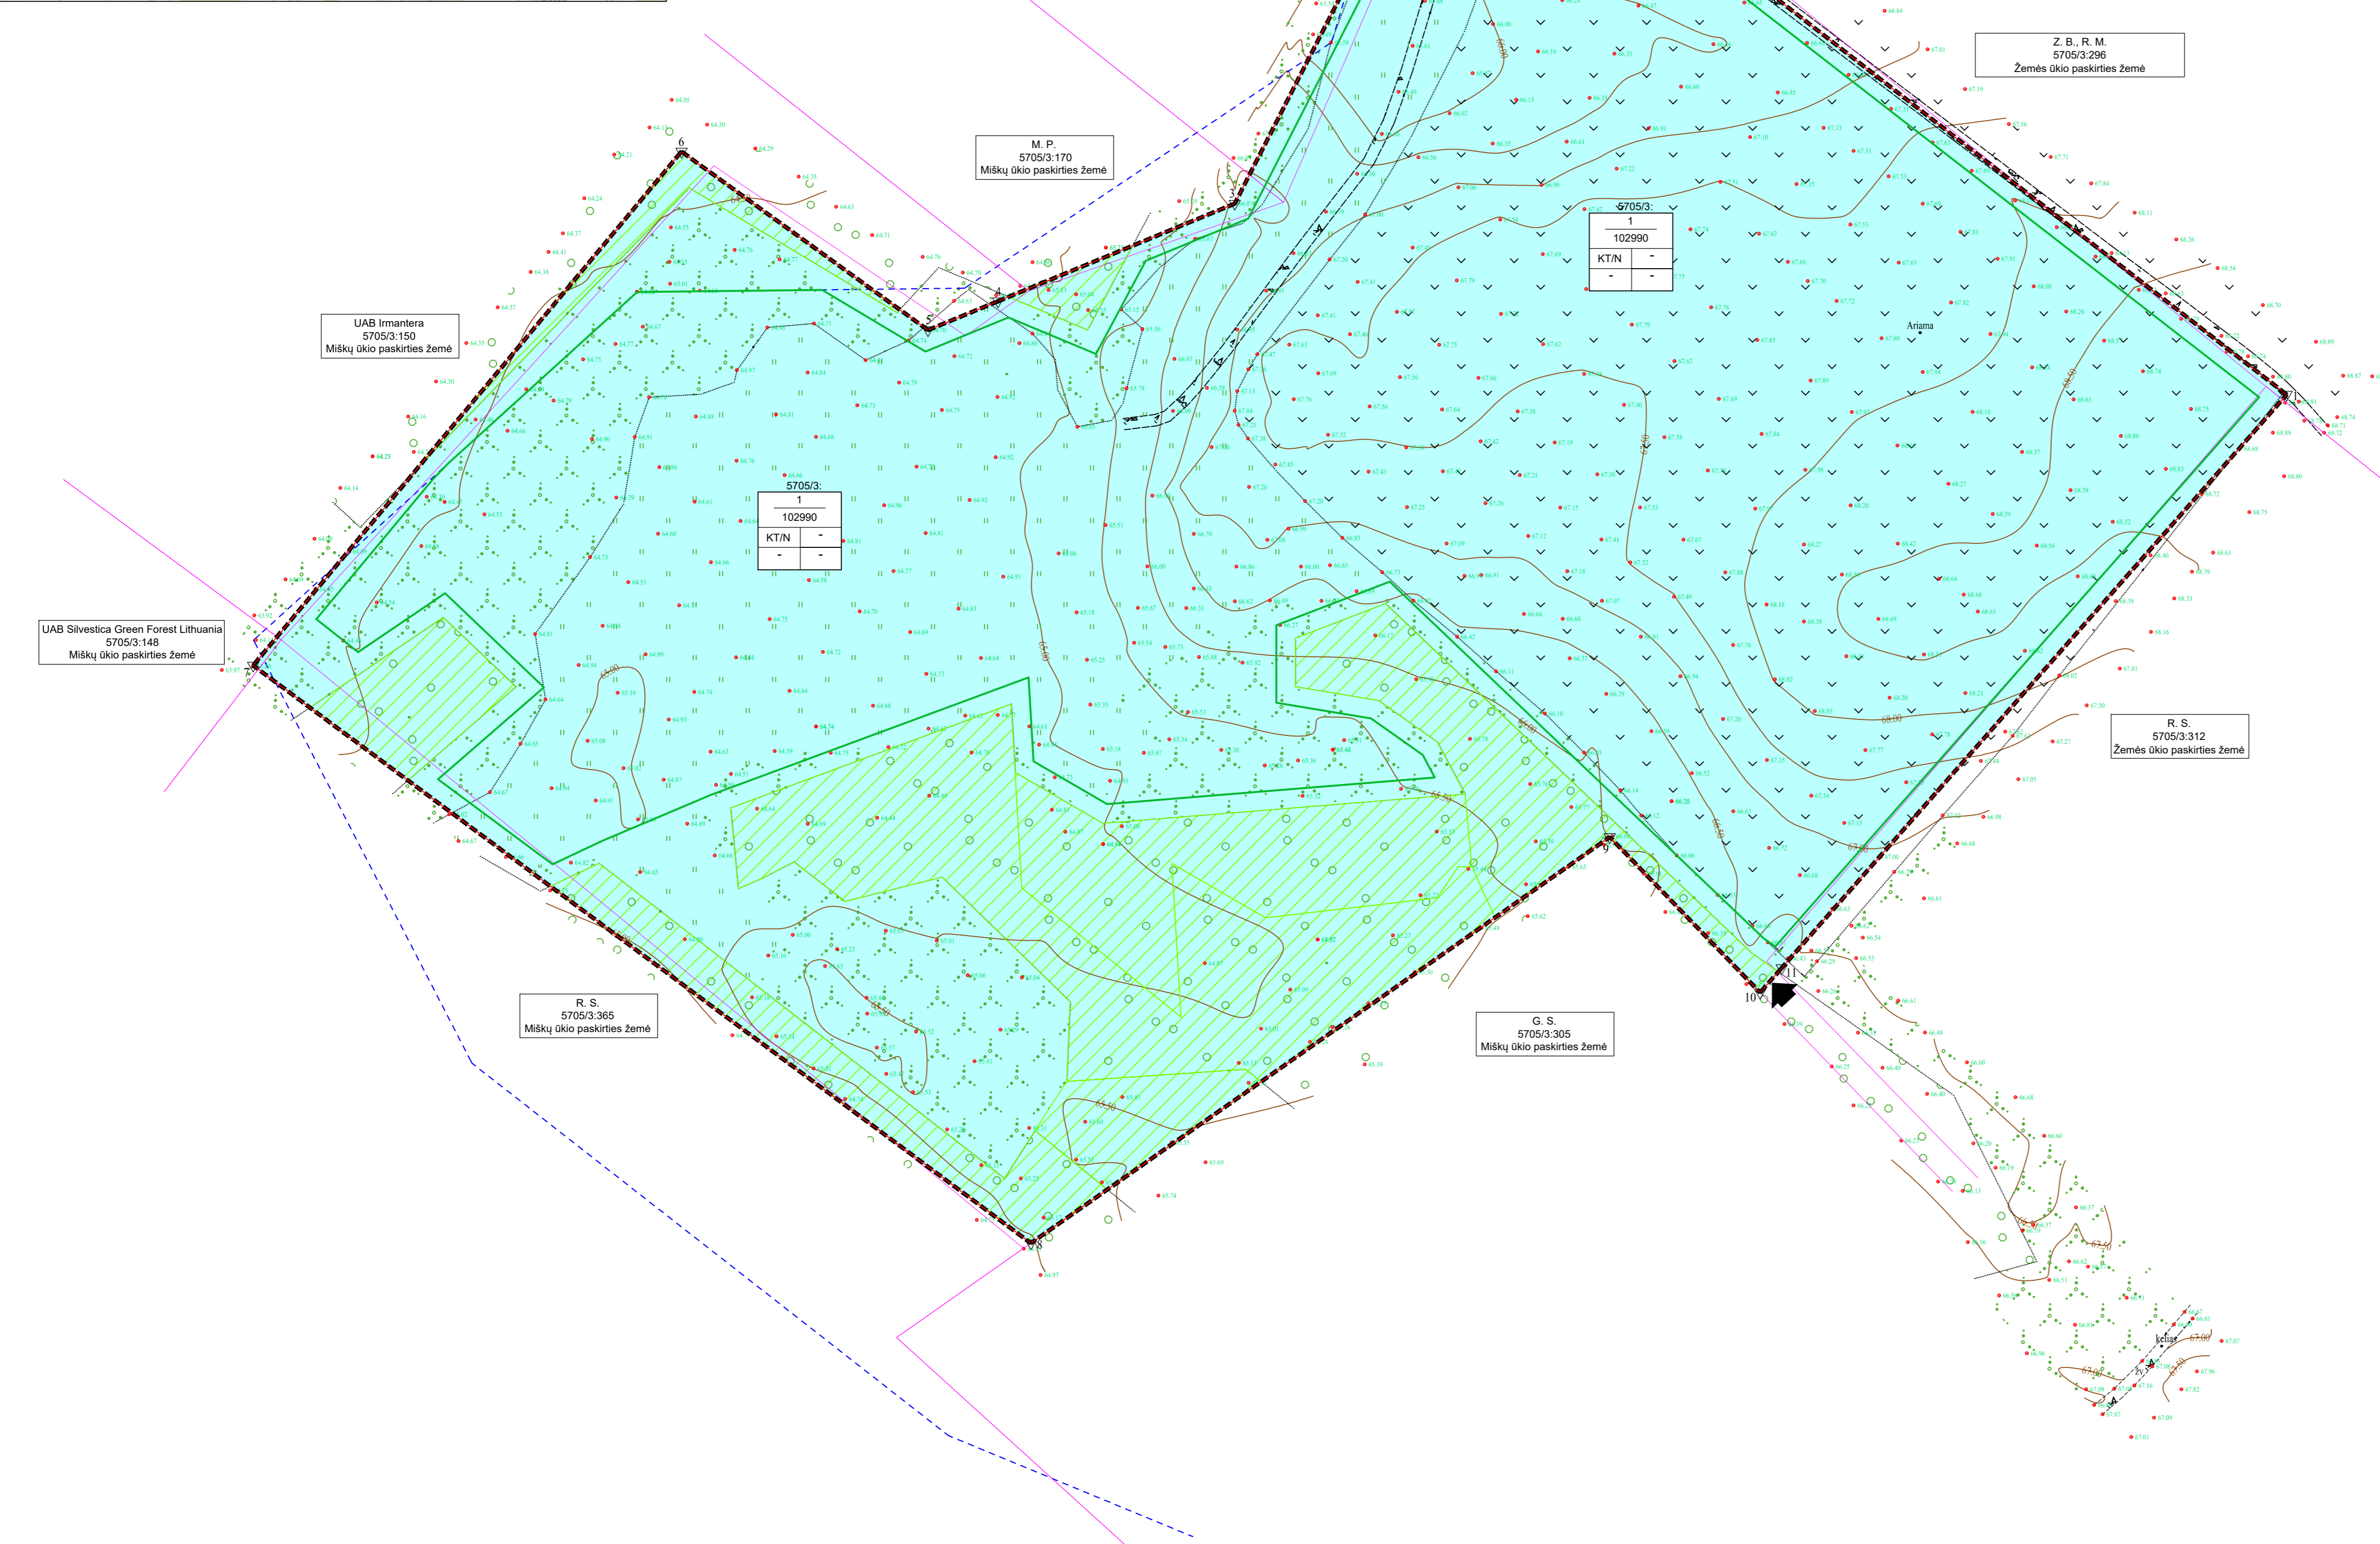

Sklypo Nr./kad. Nr.	Sklypo kampas Nr.	Sklypo kampų koordinatės		Sklypo plotas, m ²	Privalomieji reikalavimai				Kiti reikalavimai			Pastabos
		X	Y		Zemės sklypo naudojimo paskirtis, naudojimo būdas	Statinių aukštis (m) esamas/galimas	Užstatymo tankis (%) esamas/galimas	Užstatymo intensyvumas	Sitūmi servitutas	Specialiosios žemės naudojimo sąlygos (plotas, m ²)	Savininkai	
1	2	3	4	5	6	7	8	9	10	11	12	13
5705/0003:	1	6194622.12	546379.18	102990	Kita	-	-	-	-	Zemės gelmių išteklių telkiniai (VI skyriaus, trylikimiai skirsniai) (100743)	Lietuvos Respublika	Karjero eksploatacijos laikotarpis AB "Anykščių melioracija" valstybinės žemės nuomos sutartį
	2	6194791.11	546161.60		Naudingų iškasenų teritorijos	-	-	-	-			
	3	6194627.82	546101.13									
	4	6194646.81	546038.36									
	5	6194639.16	546020.07									
	6	6194686.39	545954.91									
	7	6194580.52	545841.69									
	8	6194597.77	546047.26									
	9	6194505.15	546200.26									
	10	6194664.04	546239.99									
	11	6194470.52	546245.70									

Sklypo plotas, ha	Zemės ūkio naudojimas				Kiti žemės naudojimo būdai				Nusausinta žemė			
	iš viso	arima	sodai	pievos	miškai	keliai	užstatyta teritorija	vandeny		jeidiniai	pelkės	pažėsia
10,2990	1,3949	-	-	-	1,3949	1,7668	-	-	-	-	7,1373	-

Sklypo Nr./kad. Nr.	Sklypo kampas Nr.	Sklypo kampų koordinatės		Sklypo plotas, m ²	Privalomieji reikalavimai				Kiti reikalavimai			Pastabos
		X	Y		Zemės sklypo naudojimo paskirtis, naudojimo būdas	Statinių aukštis (m) esamas/galimas	Užstatymo tankis (%) esamas/galimas	Užstatymo intensyvumas	Sitūmi servitutas	Specialiosios žemės naudojimo sąlygos (plotas, m ²)	Savininkai	
1	2	3	4	5	6	7	8	9	10	11	12	13
5705/0003:	1	6194622.12	546379.18	102990	Vandens ūkio naudojimo vandens telkiniai	-	-	-	-	Zemės gelmių išteklių telkiniai (VI skyriaus, trylikimiai skirsniai) (25078)	Lietuvos Respublika	
	2	6194791.11	546161.60									
	3	6194627.82	546101.13									
	4	6194646.81	546038.36									
	5	6194639.16	546020.07									
	6	6194686.39	545954.91									
	7	6194580.52	545841.69									
	8	6194597.77	546047.26									
	9	6194505.15	546200.26									
	10	6194664.04	546239.99									
	11	6194470.52	546245.70									

Sklypo plotas, ha	Zemės ūkio naudojimas				Kiti žemės naudojimo būdai				Nusausinta žemė			
	iš viso	arima	sodai	pievos	miškai	keliai	užstatyta teritorija	vandeny		jeidiniai	pelkės	pažėsia
10,2990	1,3949	-	-	1,3949	1,7668	-	-	7,1373	-	-	-	-

- SUTARTINIAI ŽENKLAI**
- Specialiojo plano galiojimo riba
 - Karjero įrengimui formuojamo žemės sklypo riba
 - Aplinkinių žemės sklypų ribos
 - Žemės sklypo ribos posūkio taškas ir Nr.
 - Detaliai išvalgytų Uoginių žvyro telkinio išteklių apskaičiavimo kontūras
 - Planuojamas kasybos sklypo plotas - 7,1373 ha
 - Planuojamas karjero įvažiavimas/išvažiavimas
 - Naudingųjų iškasenų teritorijos (teritorijos naudojimo būdas eksploatacijos metu)
 - Miško žemės plotas (1,7668 ha) planuojamoje teritorijoje (pagal Miškų kadastro duomenis)

- PRIVALOMIEJI REIKALAVIMAI**
- | | | |
|---|---|---|
| 1 | 2 | 1 - Žemės sklypo naudojimo būdas iki eksploatacijos/eksploatacijos metu |
| 3 | 4 | 2 - Leistas pastatų aukštis |
| | | 3 - Leistas žemės sklypo užstatymo tankumas |
| | | 4 - Leistas žemės sklypo užstatymo intensyvumas |
- n - Sklypo numeris
m - Sklypo plotas (m²)