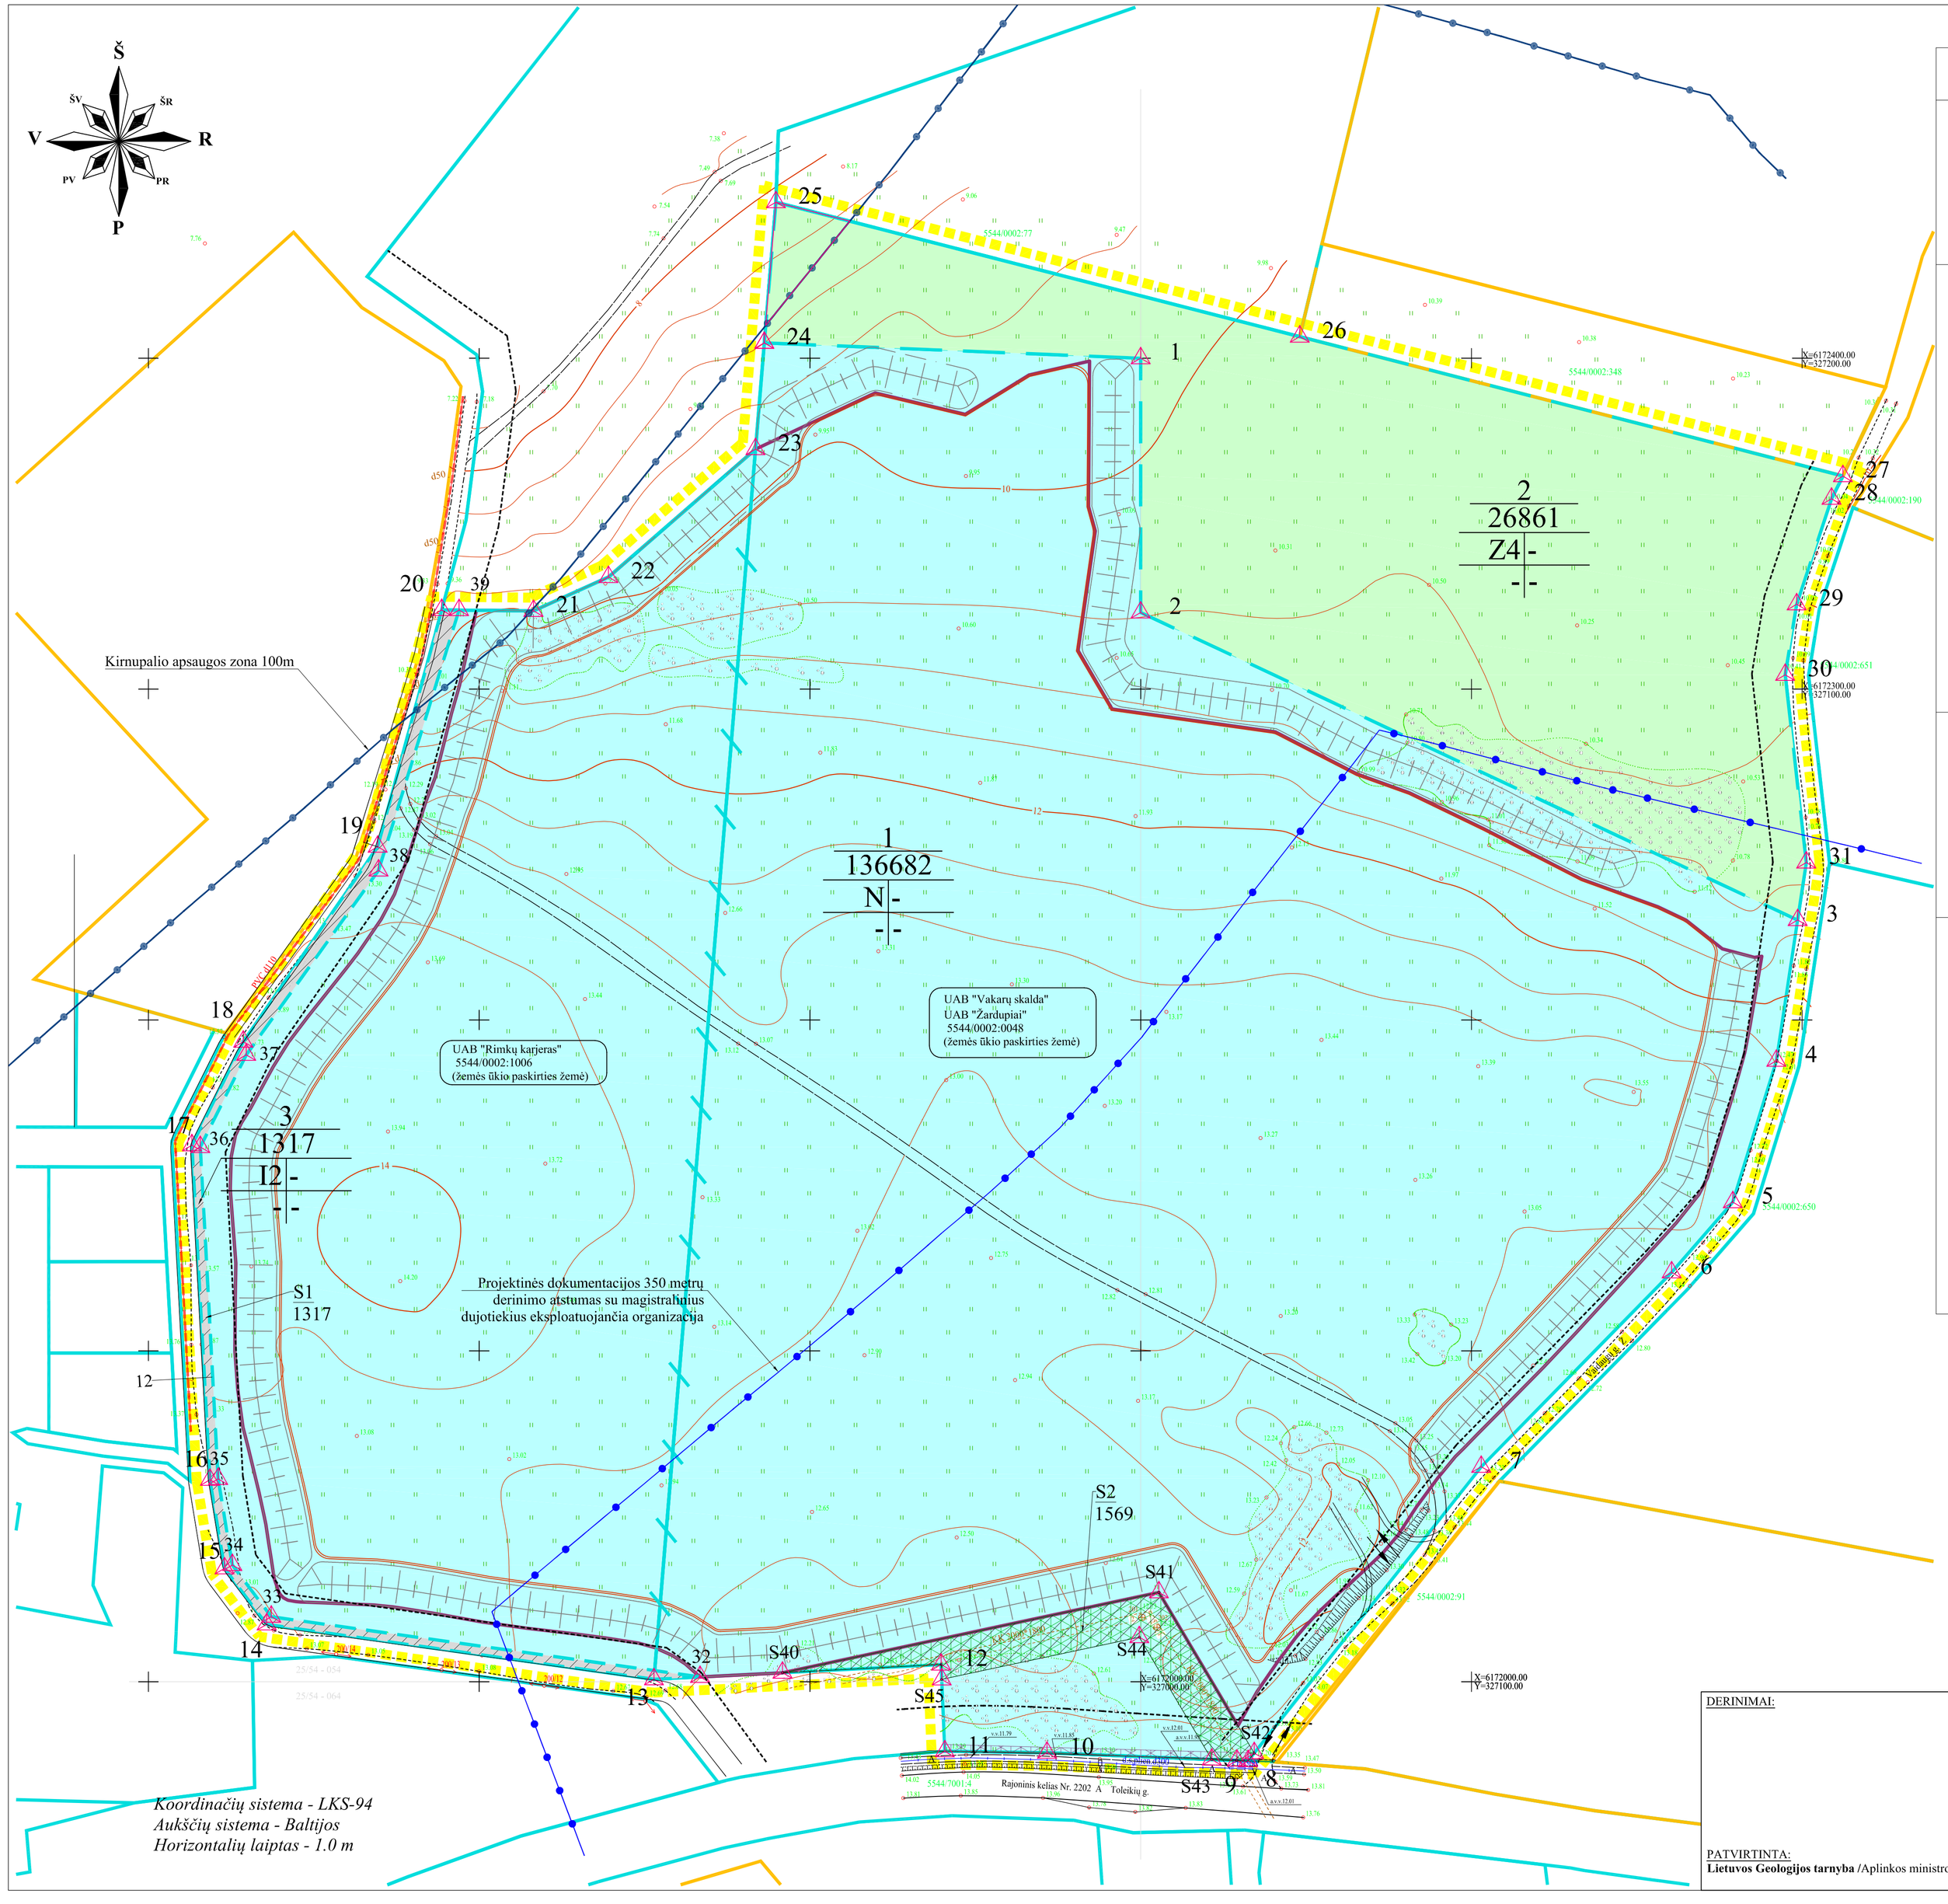

SPECIALIOJO PLANO TERITORIJOS TVARKYMO REŽIMO PAGRINDINIŲ SPRENDINIŲ APRAŠOMOJI LENTELĖ

	Taško Nr.	Sklypo (jo dalies) kampų koordinatės, LKS-94 X	Y	Privalomieji reikalavimai: sklypo (jo dalies) plotas m²	sklypo naudojimo būdas	leistinas pastatų aukštis	Leistinas užstatymo tankumas	Leistinas užstatymo intensyvumas	Taško Nr.	Servitutai X	Y	Specialiosios žemės ir miško naudojimo sąlygos
1	1	6172400.00	327000.00	136682	N	-	-	-	12	6172005.18	326939.65	I. Ryšių linijų apsaugos zonos (186m²); II. Kelių apsaugos zonos (4264m²); XXIX. Paviršinių vandens telkinių apsaugos zonos (450m²); XXIII. Naudingų išteklių telkiniai (119900m²) ; XLIX. Vandentiekio, lietaus ir fekalinės kanalizacijos tinklų ir įrenginių apsaugos zonos (1569m²)
	2	6172323.15	327000.00						S40	6172002.71	326891.73	
	3	6172230.20	327198.61						S41	6172027.01	327005.49	
	4	6172187.67	327192.21						S42	6171978.40	327034.34	
	5	6172144.93	327179.02						8	6171976.02	327032.45	
	6	6172123.71	327160.53						9	6171976.16	327029.06	
	7	6172064.96	327102.97						S43	6171976.47	327021.51	
	8	6171976.02	327032.45						S44	6172013.46	326999.56	
	9	6171976.16	327029.06						S45	6172000.71	326939.84	
	10	6171978.54	326971.69									
	11	6171978.97	326940.77									
	12	6172005.18	326939.65									
	32	6172001.43	326866.78									
	33	6172019.64	326737.13									
	34	6172035.26	326725.38									
	35	6172061.29	326721.08									
	36	6172161.61	326715.69									
	37	6172189.44	326729.57									
	38	6172245.17	326769.56									
	39	6172323.86	326793.91									
	21	6172323.63	326816.41									
	22	6172333.86	326839.09									
	23	6172372.50	326883.55									
	24	6172404.64	326886.20									
2	24	6172404.64	326886.20	26861	Z4	-	-	-				II. Kelių apsaugos zonos (7063m²); XXIX. Paviršinių vandens telkinių apsaugos zonos (425m²)
	25	6172447.15	326889.71									
	26	6172406.53	327048.08									
	27	6172364.36	327212.31									
	28	6172357.53	327208.87									
	29	6172325.62	327198.32									
	30	6172304.30	327194.86									
	31	6172247.57	327201.23									
	3	6172230.20	327198.61									
	2	6172323.15	327000.00									
	1	6172400.00	327000.00									
3	13	6172000.71	326852.84	1317	I2	-	-	-				II. Kelių apsaugos zonos (1317m²);
	14	6172017.31	326735.76									
	15	6172034.25	326723.01									
	16	6172061.02	326718.59									
	17	6172162.13	326713.16									
	18	6172193.43	326728.69									
	19	6172252.35	326769.31									
	20	6172323.91	326788.67									
	39	6172323.86	326793.91									
	38	6172245.17	326769.56									
	37	6172189.44	326729.57									
	36	6172161.61	326715.69									
	35	6172061.29	326721.08									
	34	6172035.26	326725.38									
	33	6172019.64	326737.13									
	32	6172001.43	326866.78									

S2-1569m²
207 Servitutas-teisė aptarnauti požemines ir antžemines komunikacijas (tarnaujantis daiktas);
208 Servitutas-teisė naudoti požemines ir antžemines komunikacijas (tarnaujantis daiktas);

S1-1317m²
206 Servitutas-teisė tiesti požemines ir antžemines komunikacijas (tarnaujantis daiktas);
207 Servitutas-teisė aptarnauti požemines ir antžemines komunikacijas (tarnaujantis daiktas);
208 Servitutas-teisė naudoti požemines ir antžemines komunikacijas (tarnaujantis daiktas);
214 Servitutas- teisė važiuoti transporto priemonėmis, teisė naudotis pėsčiųjų taku, teisė varyti gyvulius (tarnajantis daiktas).

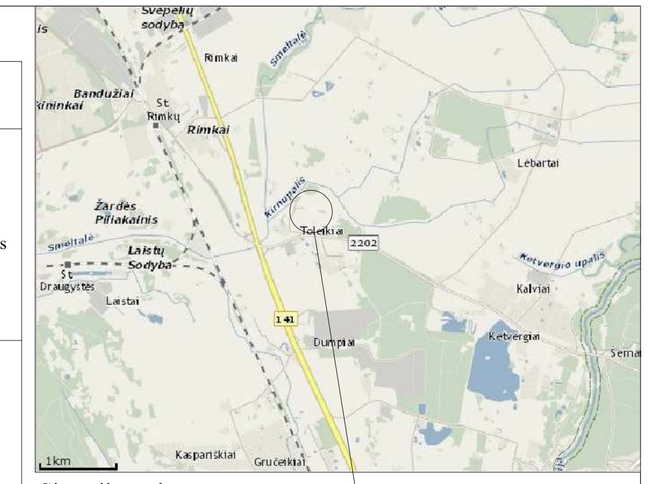

Situacijos schema — OBJEKTO VIETA

SUTARTINIAI ŽENKLAI

Teritorijos naudojimo, tvarkymo ir (ar) apsaugos režimai

1 / XXXX — Sklypo numeris / Sklypo plotas (m²)

1 | 2 / 3 | 4
1 - Pagrindinė žemės sklypų naudojimo paskirtis/ Žemės sklypų naudojimo būdas: KT - kitos paskirties žemė/ N - naudingųjų iškasenų teritorijos
2 - Pastatų aukštis, m: -
3 - Užstatymo tankumas: -
4 - Užstatymo intensyvumas:

Prioritetinis teritorijos naudojimo būdas:
- naudingųjų iškasenų teritorijos
- kiti žemės ūkio paskirties sklypai
- susisiekimo ir inžinerinių tinklų koridorių teritorijos

Kiti ženklai
- Specialiojo plano galiojimo riba/planuojamos teritorijos riba
- Esamų geodeziškai matuotų žemės sklypų ribos
- Naikinamos esamų sklypų ribos
- Naujai suformuotų sklypų ribos
- Esamų preliminariai matuotų žemės sklypų ribos
- Servitutai
- V.Pavardenis 0000/0000:00 — Žemės sklypo savininkas/ esamas kadastrinis numeris/ esama pagrindinė naudojimo paskirtis
- 1 — Žemės sklypo kaminis taškas ir jo Nr.
- Žaliavos išvežimo kelias
- Transporto judėjimo kryptis
- Projektuojamas išorinis kasybos pakopos kontūras (atitraukiamas nuo žemės sklypo ribos nuo 7.00 iki 30.00 m)
- Projektuojami dirvožemio pylimai
- Detaliai išžvalgytų išteklių riba
- Kelio apsaugos zona
- Paviršinio vndens telkinių apsaugos zonos
- Lietaus kanalizacijos trasos apsaugos zona
- Ryšių linijų apsaugos zonos
- Projektinės dokumentacijos 350 metrų derinimo atstumas su magistraliniu dujotiekiu eksploatuojančia organizacija
- PVC d110 — Žemos įtampos požeminė elektros linija
- 28012 — Žemos įtampos orinė elektros linija

DERINIMAI:

PATVIRTINTA:
Lietuvos Geologijos tarnyba /Aplinkos ministro 1999-02-03 įsakymu Nr. 49 suteiktu įgalinimu

UAB "Rimkų karjeras"	**PLANAVIMO ORGANIZATORIUS:** UAB „RIMKŲ KARJERAS", jm. k. 303561907, Šiluto pl. 25, LT-05107, Klaipėda, tel. (8-46) 341 915, faks.(8-46)341 916, el.p.info@ints.lt	**OBJEKTAS:** KLAIPĖDOS RAJONO RIMKŲ TELKINIO SMĖLIO IR ŽVYRO IŠTEKLIŲ NAUDOJIMO PLANAS	
Leidimo tirti žemės gelmes Nr. 82	**PLANAVIMO RENGĖJAS:** UAB „GF MAGMA", jm. k. 121428749, Vadavulio g. 18, LT- 08402,Vilnius, tel.85-2318178, faks.85-2784455, el.p. gfmagma@gmail.com	**ETAPAS:** SPECIALIOJO PLANO RENGIMO **STADIJA:** SPRENDINIŲ KONKRETIZVINO	
Brėžinys Nr.	4	PAGRINDINIS BRĖŽINYS	
Mastelis	M 1:1 000		
PV (Nr.TPV0002)	Tatjana Kuzavinienė		Lapas / Lapų
arch (Nr. A1823)	Nijolė Bareikienė	2015	1 / 1