


Koordinatų sistema - LKS-94
Aukščių sistema - LAS07

LINIŲ ANOTACIJŲ LENTELĖ

Čertiny bė	Atstumas, m	Čertiny bė	Atstumas, m
18-22	69.07	6-14	2.55
22-9	37	16-19	1.03
9-10	15.58	19-20	66.26
10-11	33.09	20-21	401.07
11-12	91.38	21-22	6.69
12-13	57.69	20-23	54.83
13-1	103.39	23-24	15.02
14-15	6.97	24-25	20.08
15-16	238.04	25-26	18.05
16-17	315.07	26-27	9.41
17-18	6.74	27-28	500.34
18-8	2.99	28-29	18.71
8-7	137.86	29-30	46.44
7-6	125.74	30-10	8.35

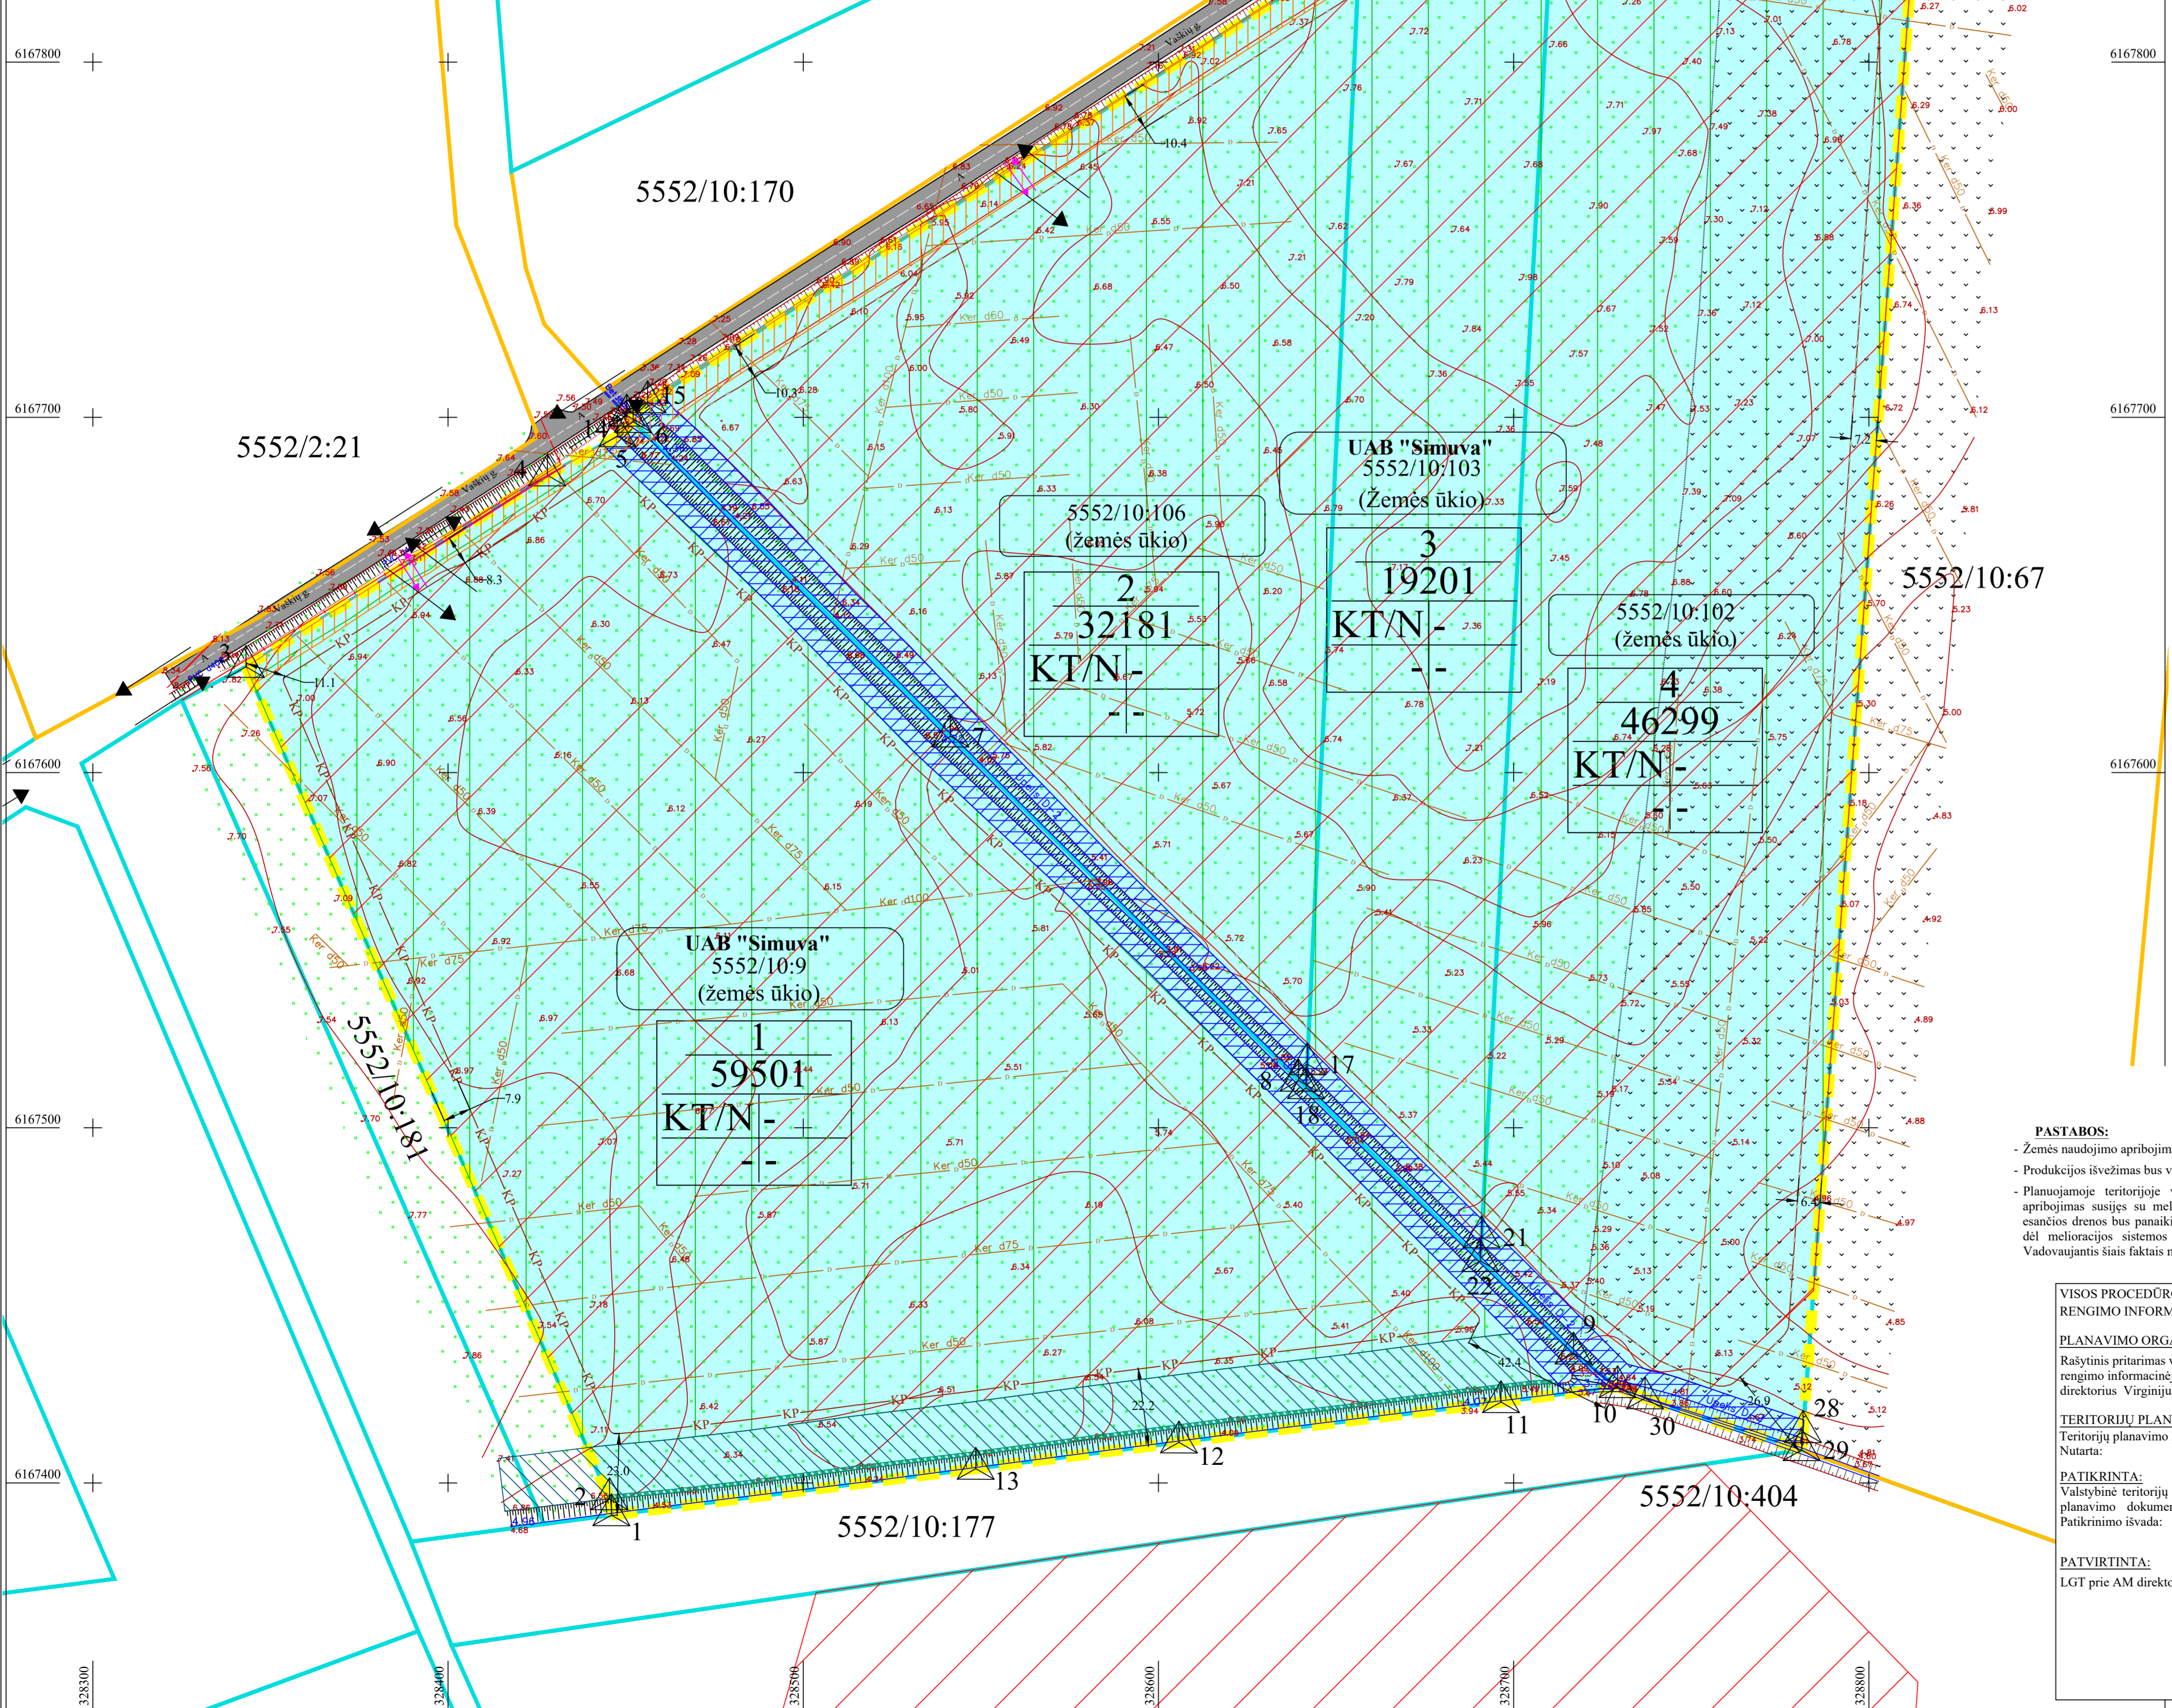

SUTARTINAI ŽENKLAI
Territorijos naudojimo, tvarkymo ir (ar) apsaugos režimai kasybos laikotarpiui

XXXX
1 - Pagrindinė žemės sklypo (u) naudojimo paskirtis/
2 - Žemės sklypo (u) naudojimo būdas:
3 - Naudingųjų iškasenų teritorijos
4 - Pastatų aukštis, m:
5 - Užstatymo tankumas:
6 - Užstatymo intensyvumas:
7 - Prioritetinis teritorijos naudojimo būdas:
8 - Naudingųjų iškasenų teritorijos

Specialios žemės naudojimo sąlygos kasybos laikotarpiui:

Kelių apsaugos zonos
Elektrės linijų apsaugos zonos
Naudingųjų iškasenų telkiniai
Vandens telkiniai
Paviršinio vandens telkinių apsaugos zonos ir pakrantės apsaugos juostos
Dirvožemio apsauga

Servitutai:
1. Žemės sklypų servitutai kituose žemės sklypuose: esamų nėra, nauji nesilomi
2. Servitutai projektuojamose sklypuose: esamų nėra, nauji nesilomi

Kiti ženklai

- Specialiojo plano galiojimo riba/planuojamos teritorijos riba (apima žemės sklypus kad. Nr. 5552/0010:9, 5552/0010:102, 5552/0010:103, 5552/0010:106)
- Esamų geodeziškai matuotų žemės sklypų ribos
- Esamų preliminarijai matuoti žemės sklypų ribos
- Žemės sklypo savininkas/ esamas kadastrinis numeris/ esama pagrindinė naudojimo paskirtis
- Žemės sklypo kampinis taškas ir jo Nr.
- Žaliavos išvežimo kelias/Transporto judėjimo kryptis
- Detalioji išvalgytų išteklių plotas
- UAB „Simuva“ skirtos kasybos sklypo plotas (viso 14,1 ha)
- KP - Projektuojamas išorinis kasybos pakopos kontūras (atitraukiamas nuo žemės sklypo ribos nuo 6,4 iki 42,4 m)
- Projektuojami dirvožemio pylimai
- Požeminės elektros kabelio linijos apsaugos zona (po 1 m nuo linijos konstrukcijų kraštinį taškų)
- Esamo kelio Nr.KL1262 (Vaskių gatvė) apsaugos zona (po 10 m nuo kelio briaunų į abi puses)
- Paviršinių vandens telkinių pakrančių zona (5 m pločio nuo pakrantės slauto)
- Paviršinių vandens telkinių pakrančių apsaugos juosta (5 m pločio nuo kranto linijos)
- Griovio priežiūros juosta (15 m nuo griovio slauto viršutinės briaunos)
- Daugiametė žolų (prie griovio) apsauginė juosta (1 m nuo griovio slauto viršutinės briaunos)
- Ivaziavimas į žemės sklypą

SPECIALIOJO PLANO TERITORIJOS TVARKYMO REŽIMO PAGRINDINIŲ SPRENDINIŲ APRAŠOMOJI LENTELĖ KASYBOS LAIKOTARPIUI

Sklypo (jo dalies) Nr./ Servituto (jo dalies) Nr.	Sklypo (jo dalies) kampų pažymėjimas plane		Sklypo (jo dalies) plotas, m ² / Servituto plotas, m ²	Privalomoji reikalavimai		Specialios žemės naudojimo sąlygos (plotas, m ²)							
	X	Y		Sklypo naudojimo būdas	Leidimas pastatų aukštis, m	Leidimas užstatymo tankumas, %	Leidimas užstatymo intensyvumas, %	Kelių apsaugos zonos	Elektrės linijų apsaugos zonos	Naudingųjų iškasenų telkiniai	Paviršinių vandens telkinių	Paviršinio vandens telkinių apsaugos zonos ir pakrantės apsaugos juostos	Dirvožemio apsauga
1	1	6167391.17	328446.01	59501	Naudingųjų iškasenų teritorijos - N	-	-	669	16	50516	371	3185	59501
	2	6167395.67	328445.47										
	3	6167630.00	328343.12										
	4	6167683.92	328427.97										
	5	6167694.93	328447.71										
	6	6167698.96	328452.14										
	7	6167610.43	328541.43										
	8	6167513.51	328639.47										
	18	6167511.40	328641.59										
	22	6167462.75	328690.62										
	9	6167436.68	328716.88										
	10	6167427.24	328729.27										
	11	6167423.01	328696.45										
2	12	6167411.66	328605.78	32181	Naudingųjų iškasenų teritorijos - N	-	-	1809	-	28022	181	2286	32181
	13	6167404.25	328548.57										
	14	6167700.75	328450.33										
	15	6167704.51	328456.20										
	16	6167832.85	328656.68										
	17	6167518.13	328641.91										
3	18	6167511.40	328641.59	19201	Naudingųjų iškasenų teritorijos - N	-	-	522	-	18084	60	528	19201
	8	6167513.51	328639.47										
	7	6167610.43	328541.43										
	6	6167698.96	328452.14										
	16	6167832.85	328656.68										
	19	6167833.88	328656.73										
4	20	6167869.93	328712.32	46299	Naudingųjų iškasenų teritorijos - N	-	-	901	-	44105	294	863	46299
	21	6167469.43	328690.98										
	22	6167462.75	328690.62										
	18	6167511.40	328641.59										
	17	6167518.13	328641.91										
	23	6167869.45	328758.53										
	24	6167906.03	32872.03										
	25	6167912.65	328790.99										
	26	6167913.75	328809.01										
	27	6167913.55	328818.42										
	28	6167414.58	328781.47										
29	6167409.49	328781.09											
30	6167424.09	328737.00											
10	6167427.24	328729.27											
9	6167436.68	328716.88											
22	6167462.75	328690.62											
21	6167469.43	328690.98											

PASTABOS:

- Žemės naudojimo apribojimų plotus ir geometriją tikslinti geodezinių matavimų metu.
- Produkcijos išvežimas bus vykdomas pagal susisiekimo schemoje (brėžinys Nr. 5) pateiktą schemą.
- Planuojamoje teritorijoje vadovaujantis nekilnojamo turto kadastro duomenimis yra taikomas apribojimas susijęs su melioracijos sistemomis bei įrenginiais. Planuojamos teritorijos sklypuose esančios drenos bus panaikintos, o melioracijos grioviai išsaugoti, todėl aplinkinių teritorijų režimas dėl melioracijos sistemos dalinio panaikinimo nepakis, poveikio tretiesiems asmenims nebus. Vadovaujantis šiais faktais melioracijos pertvarkymo projektas nerengiamas.

VISOS PROCEDŪROS ATLIKTO TERITORIJŲ PLANAVIMO DOKUMENTŲ RENGIMO INFORMACINĖJE SISTEMOJE (PASLAUGOS NR. S-VT-55-19-503).

PLANAVIMO ORGANIZATORIAUS PRITARIMAS:
Rašytinis pritarimas viso plano sprendimams pateiktas teritorijų planavimo dokumentų rengimo informacinėje sistemoje. Pritarimą pateikė planavimo organizatorius UAB „Simuva“ direktorius Virginijus Simojus.

TERITORIJŲ PLANAVIMO KOMISIJS DERINIMAS:
Teritorijų planavimo komisija derinimo išvadą pateikė _____, Nr. _____
Nutaras:

PATIKRINTA:
Valstybinė teritorijų planavimo ir statybos inspekcija prie Aplinkos ministerijos. Teritorijų planavimo dokumento patikrinimo akta išduotas _____, Nr. _____
Patikrinimo išvada:

PATVIRTINTA:
LGT prie AM direktoriaus įsakymu dėl naudojimo plano patvirtinimo Nr. _____

 UAB „Simuva“ Leidimo turto žemės gelmės Nr. 82	PLANAVIMO ORGANIZATORIUS: UAB „Simuva“, jm. k. 300556427, Bobės g. 19, Poskų kaimas, Klaipėdos rajonas LT-96355, Tel. +370 671 70434, +370 646 93783 el.p. info@simuva.lt	OBJEKTAI: KLAIPĖDOS RAJONO SPENGIŲ TELKINIO SMELIO IR ŽVYRO IŠTEKLIŲ DALIES NAUDOJIMO PLANAS
	PLANAVIMO RENGĖJAS: UAB „GI MAGMA“, jm. k. 121428749, Vaidevačio g. 18, LT-08402, Vilnius, tel.85-2318178, faks.85-2784455, el.p.gimagma@gmail.com	ETAPAS: SPECIALIOJO PLANO RENGIMO STADIJA: SPRENDINIŲ KONKRETIZAVIMAS
Brėžinys Nr. 4 Mastelis M 1:1 000 PV (Nr.TPV 0002) Inžinierius-projektuotojas	PAGRINDINIS BRĖŽINYS. I ETAPAS (KASYBOS LAIKOTARPIŠ) Tatjana Kuzaviniene Modestas Kuzavinis	