

Teritorijos naudojimo, tvarkymo ir (ar) apsaugos režimai kasybos laikotarpiui

Specialios žemės naudojimo sąlygos kasybos laikotarpiui:

Kiti ženklai

1 Sklypo numeris	
XXXX Sklypo plotas (m ²)	
1 - Pagrindinė žemės sklypo naudojimo paskirtis/ Žemės sklypo naudojimo būdas: KT - kitos paskirties žemė/ N - naudingųjų iškasenų teritorijos	
1	2
3	4
2 - Pastatų aukštis, m:	
3 - Užstatymo tankumas:	
4 - Užstatymo intensyvumas:	
Teritorijos naudojimo būdas:	
naudingųjų iškasenų teritorijos	

Žemės gelmių išteklių telkiniai (VI skyrius, tryliktasis skirsnis)

Servitutai:

1. Žemės sklypo servitutai kituose žemės sklypuose: esamų nėra, nauji nesiūlomi.
2. Servitutai projektuojame sklype: esamų nėra, nauji nesiūlomi.

- Specialiojo plano galiojimo riba/planuojamos teritorijos riba
- Esamų geodeziškai matuotų žemės sklypų ribos
- Esamas kadastrinis numeris/ esama pagrindinė naudojimo paskirtis
- Transporto judėjimo kryptis, įvažiavimas į sklypą
- Detaliai išžvalgytų išteklių riba
- Projektuojamo kasybos sklypo riba (4,35 ha)
- Projektuojami dirvožemio pylimai
- Projektuojamas išorinis kasybos pakopos kontūras (atitraukiamas nuo žemės sklypo ribos nuo 5 iki 24 m)

SPECIALIOJO PLANO TERITORIJOS NAUDOJIMO, TVARKYMO, APSAUGOS PRIEMONIŲ IR SĄLYGŲ APRAŠOMOJI LENTELĖ KASYBOS LAIKOTARPIUI

Žemės sklypo Nr. (kadastrinis Nr. (suformuotiems sklypams))	Žemės sklypo plotas, m ²	Žemės sklypo pagrindinė naudojimo paskirtis	Žemės sklypo naudojimo būdas	Servitutų zonos (plotai), m ²	Specialiosios žemės naudojimo sąlygos
1 (5503/2:145)	45986	kita (KT)	naudingųjų iškasenų teritorijos (N)	-	Žemės gelmių išteklių telkiniai (VI skyrius, tryliktasis skirsnis) - 4,3548 ha


Pastabos:
1. (-) - nenustatoma

Planuojamos teritorijos išdėstymo schema

(pagrindas yra TOP50LKS-SR, 2020. © Nacionalinė žemės tarnyba prie Žemės ūkio ministerijos)



Koordinatų sistema - LKS-94
Aukščių sistema - LAS07

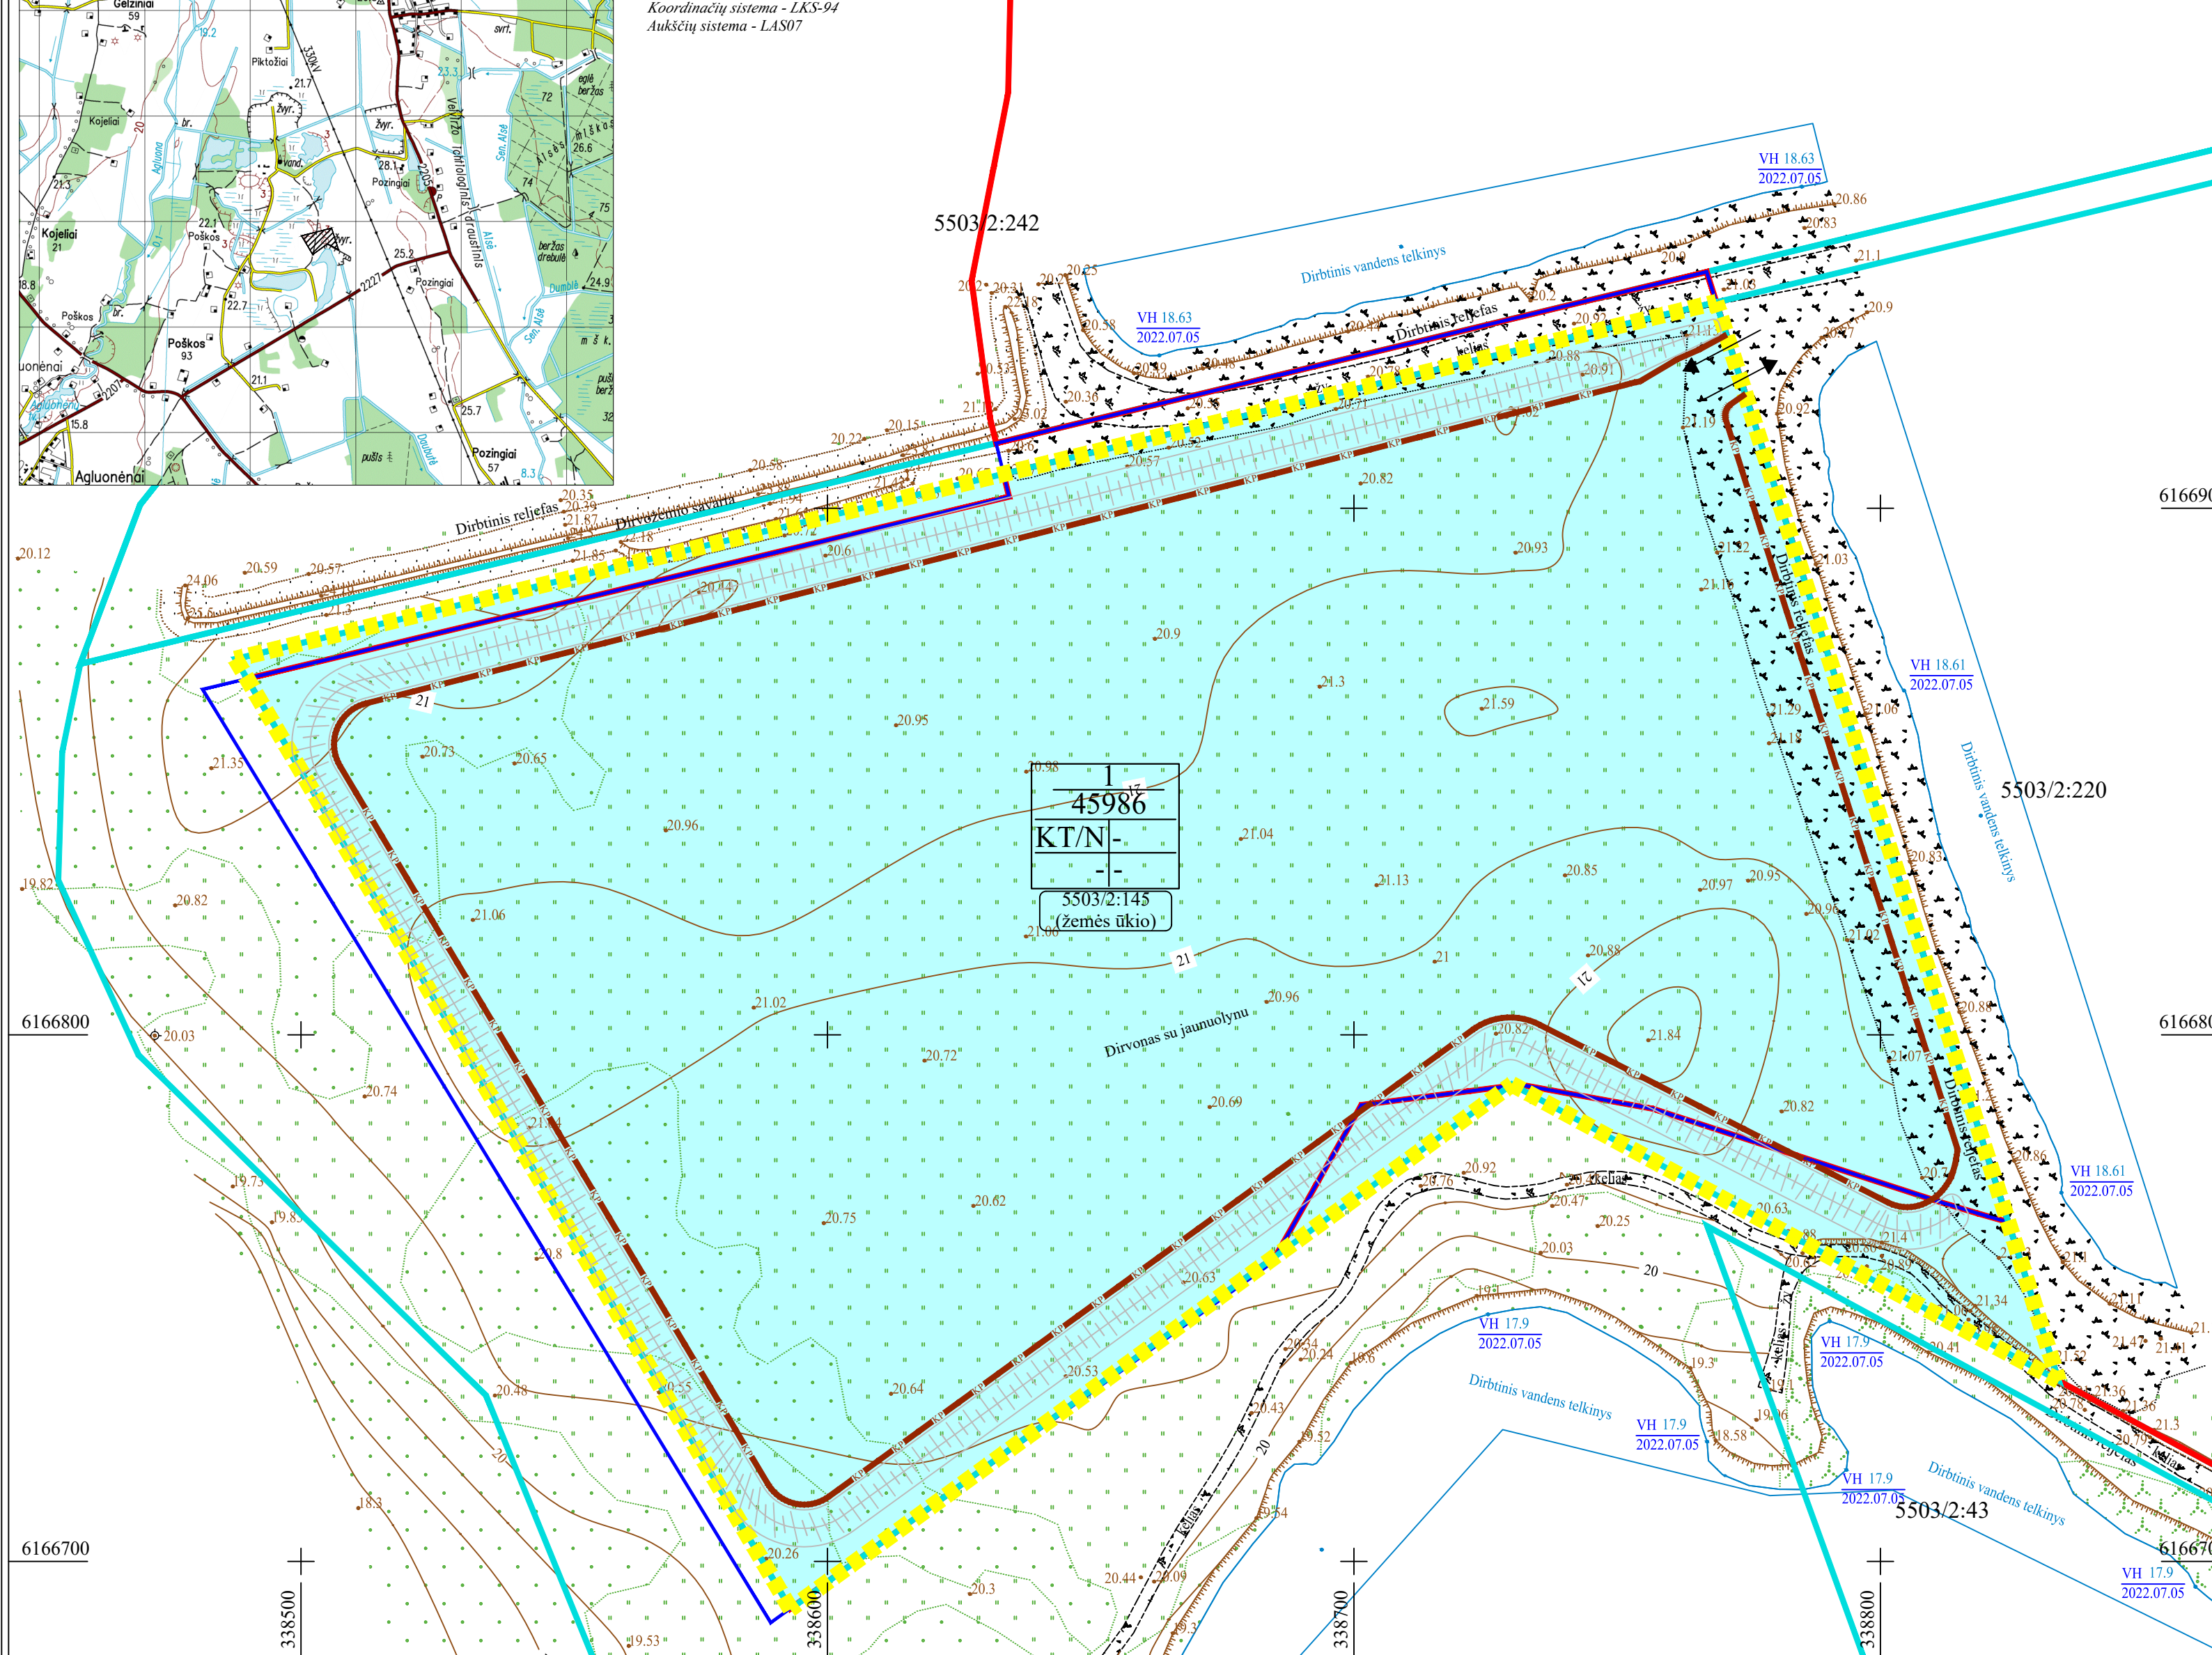

PASTABOS:

- Planuojama teritorija apima Klaipėdos rajono savivaldybės Agluonėnų seniūnijos Poškų kaimo privatų žemės sklypą kad. Nr. 5503/0002:145 (4 brėžinys). Pagrindinė į planuojamą teritoriją patenkančio žemės sklypo naudojimo paskirtis yra žemės ūkio (Z), naudojimo būdas - kiti žemės ūkio paskirties žemės sklypai (Z4).
- Bendras planuojamos teritorijos plotas sudaro 4,5986 ha.
- Žemės sklypo ir žemės naudojimo apribojimų plotus ir geometriją tikslinti geodezinių matavimų metu.
- Išekspluatuotus išteklius ir įvykdžius numatamus rekultivacijos darbus planuojamoje teritorijoje bus suformuotas vienas dirbtinis vandens telkinys. Preliminarus jo plotas ir konfigūracija yra pateikti 23 brėžinyje. Tikslūs plotai ir konfigūracija bus nustatyti atlikus išekspluatuoto telkinio (dalies) markšneiderinius ir žemės sklypo kadastrinius matavimus.
- Atlikus planuojamos teritorijos rekultivacijos darbus planuojamos teritorijos žemės sklypo ribos ir plotas, kampinių taškų koordinatės nekeičiamos, tačiau keičiami privalomieji reikalavimai ir taikomos specialios žemės naudojimo sąlygos:
 - naikinamas apribojimas: *žemės gelmių išteklių telkiniai (VI skyrius, tryliktasis skirsnis)*;
 - nustatomi apribojimai: *paviršiniai vandens telkiniai (VI skyrius, šeštasis skirsnis)*, *paviršinių vandens telkinių pakrantės apsaugos juostos (VI skyrius, aštuntasis skirsnis)* ir *paviršinių vandens telkinių apsaugos zonos (VI skyrius, septintasis skirsnis)*.
 - atsižvelgiant į planuojamos teritorijos padėtį Klaipėdos rajono bendrojo plano keitimo sprendiniuose išskirtose tvarkymo zonos ir jose nustatytus specialiuosius reglamentus, įvertinus liekaninį kasybos poveikį aplinkai, taip pat atrankos dėl poveikio aplinkai vertinimo dokumentacijoje numatytas kompensacines priemones, baigus naudingosios iškasenos gavybą žemės sklypui nustatoma pagrindinė naudojimo paskirtis - žemės ūkio (Z), naudojimo būdai gali būti: rekreacinio naudojimo žemės sklypai (Z3) arba kiti žemės ūkio paskirties žemės sklypai (Z4). Paskirtis keičiama ir būdas/ai nustatomi atlikus išekspluatuoto telkinio (dalies) markšneiderinius apmatavimus ir žemės sklypo kadastrinius matavimus.
 - vandens telkinių apsaugos zonos ir pakrantės apsaugos juostos turi būti nustatomos vadovaujantis paviršinių vandens telkinių apsaugos zonos ir pakrančių apsaugos juostų nustatymo tvarkos aprašu, patvirtintu Lietuvos Respublikos aplinkos ministro 2007-05-14 įsakymu Nr. D1-98 ir jo pakeitimais. Kadangi formuojamo dirbtinio nepratekamo vandens telkinio plotas neviršija 2 ha, paviršinio vandens telkinio apsaugos zonos plotis nustatomas toks pats kaip vandens telkinio pakrantės apsaugos juostos (5 metrai nuo paviršinio vandens telkinio ribos (23 brėžinys)). Tikslų jų padėtis ir plotas nustatomi įvertinus suformuotą vandens telkinio morfometrinius rodiklius, tik pilnai išekspluatuotus išteklius, atlikus išekspluatuoto telkinio (dalies) markšneiderinius apmatavimus, rekultivavimo darbus ir žemės sklypo kadastrinius matavimus. Šiame plane pažymėtos tik galimos juostos ir zonos pagal esamą teisinį reguliavimą, aplinkinių teritorijų žemėnaudą ir projekcinę geologinę informaciją. Privalomieji reikalavimai ir specialiosios žemės naudojimo sąlygos užbaigus kasybą keičiamos tikslinat žemės sklypo kadastrinius duomenis.

VISOS PROCEDŪROS ATLIKTO TERITORIJŲ PLANAVIMO DOKUMENTŲ RENGIMO INFORMACINĖJE SISTEMOJE (PASLAUGOS NR. S-VT-55-23-164).

PATVIRTINTA:
Lietuvos Geologijos tarnyba prie AM

	PLANAVIMO ORGANIZATORIUS: UAB "SIMUVA", im. k. 300556427, Jurgio Arnašaus g. 3, Vanagų k., Klaipėdos raj. LT-96255, tel. +370 671 70434, +370 646 93783, el.p.: info@simuva.lt, http://www.simuva.lt/	OBJEKTAI: KLAIPĖDOS RAJONO POZINGIŲ SMĖLIO IR ŽVYRO TELKINIO IŠTEKLIŲ DALIES ŽEMĖS GELMIŲ NAUDOJIMO PLANAS
	PLANAVIMO RENGĖJAS: UAB „GJ MAGMA“, im. k. 121428749, Vaideviūčio g.18, LT-08402,Vilnius, tel.85-2318178, faks.85-2784455, el.p. gjmagma@gmail.com	ETAPAS: SPECIALIOJO PLANO RENGIMO STADIJA: SPRENDINIŲ KONKRETIZAVIMAS
Brėžinys Nr.	4	PAGRINDINIS BRĖŽINYS
Mastelis	M 1:2 000	
PV (Nr. TPV 0002)	Tatjana Kuzavienė	Lapas Lapų
Inžinierius-projektuotojas	Modestas Kuzavinis	2023 1 1