


X=6167400.00  
Y=334200.00

X=6167400.00  
Y=334700.00

26:53-059 26:53-060

26:53-069 26:53-070

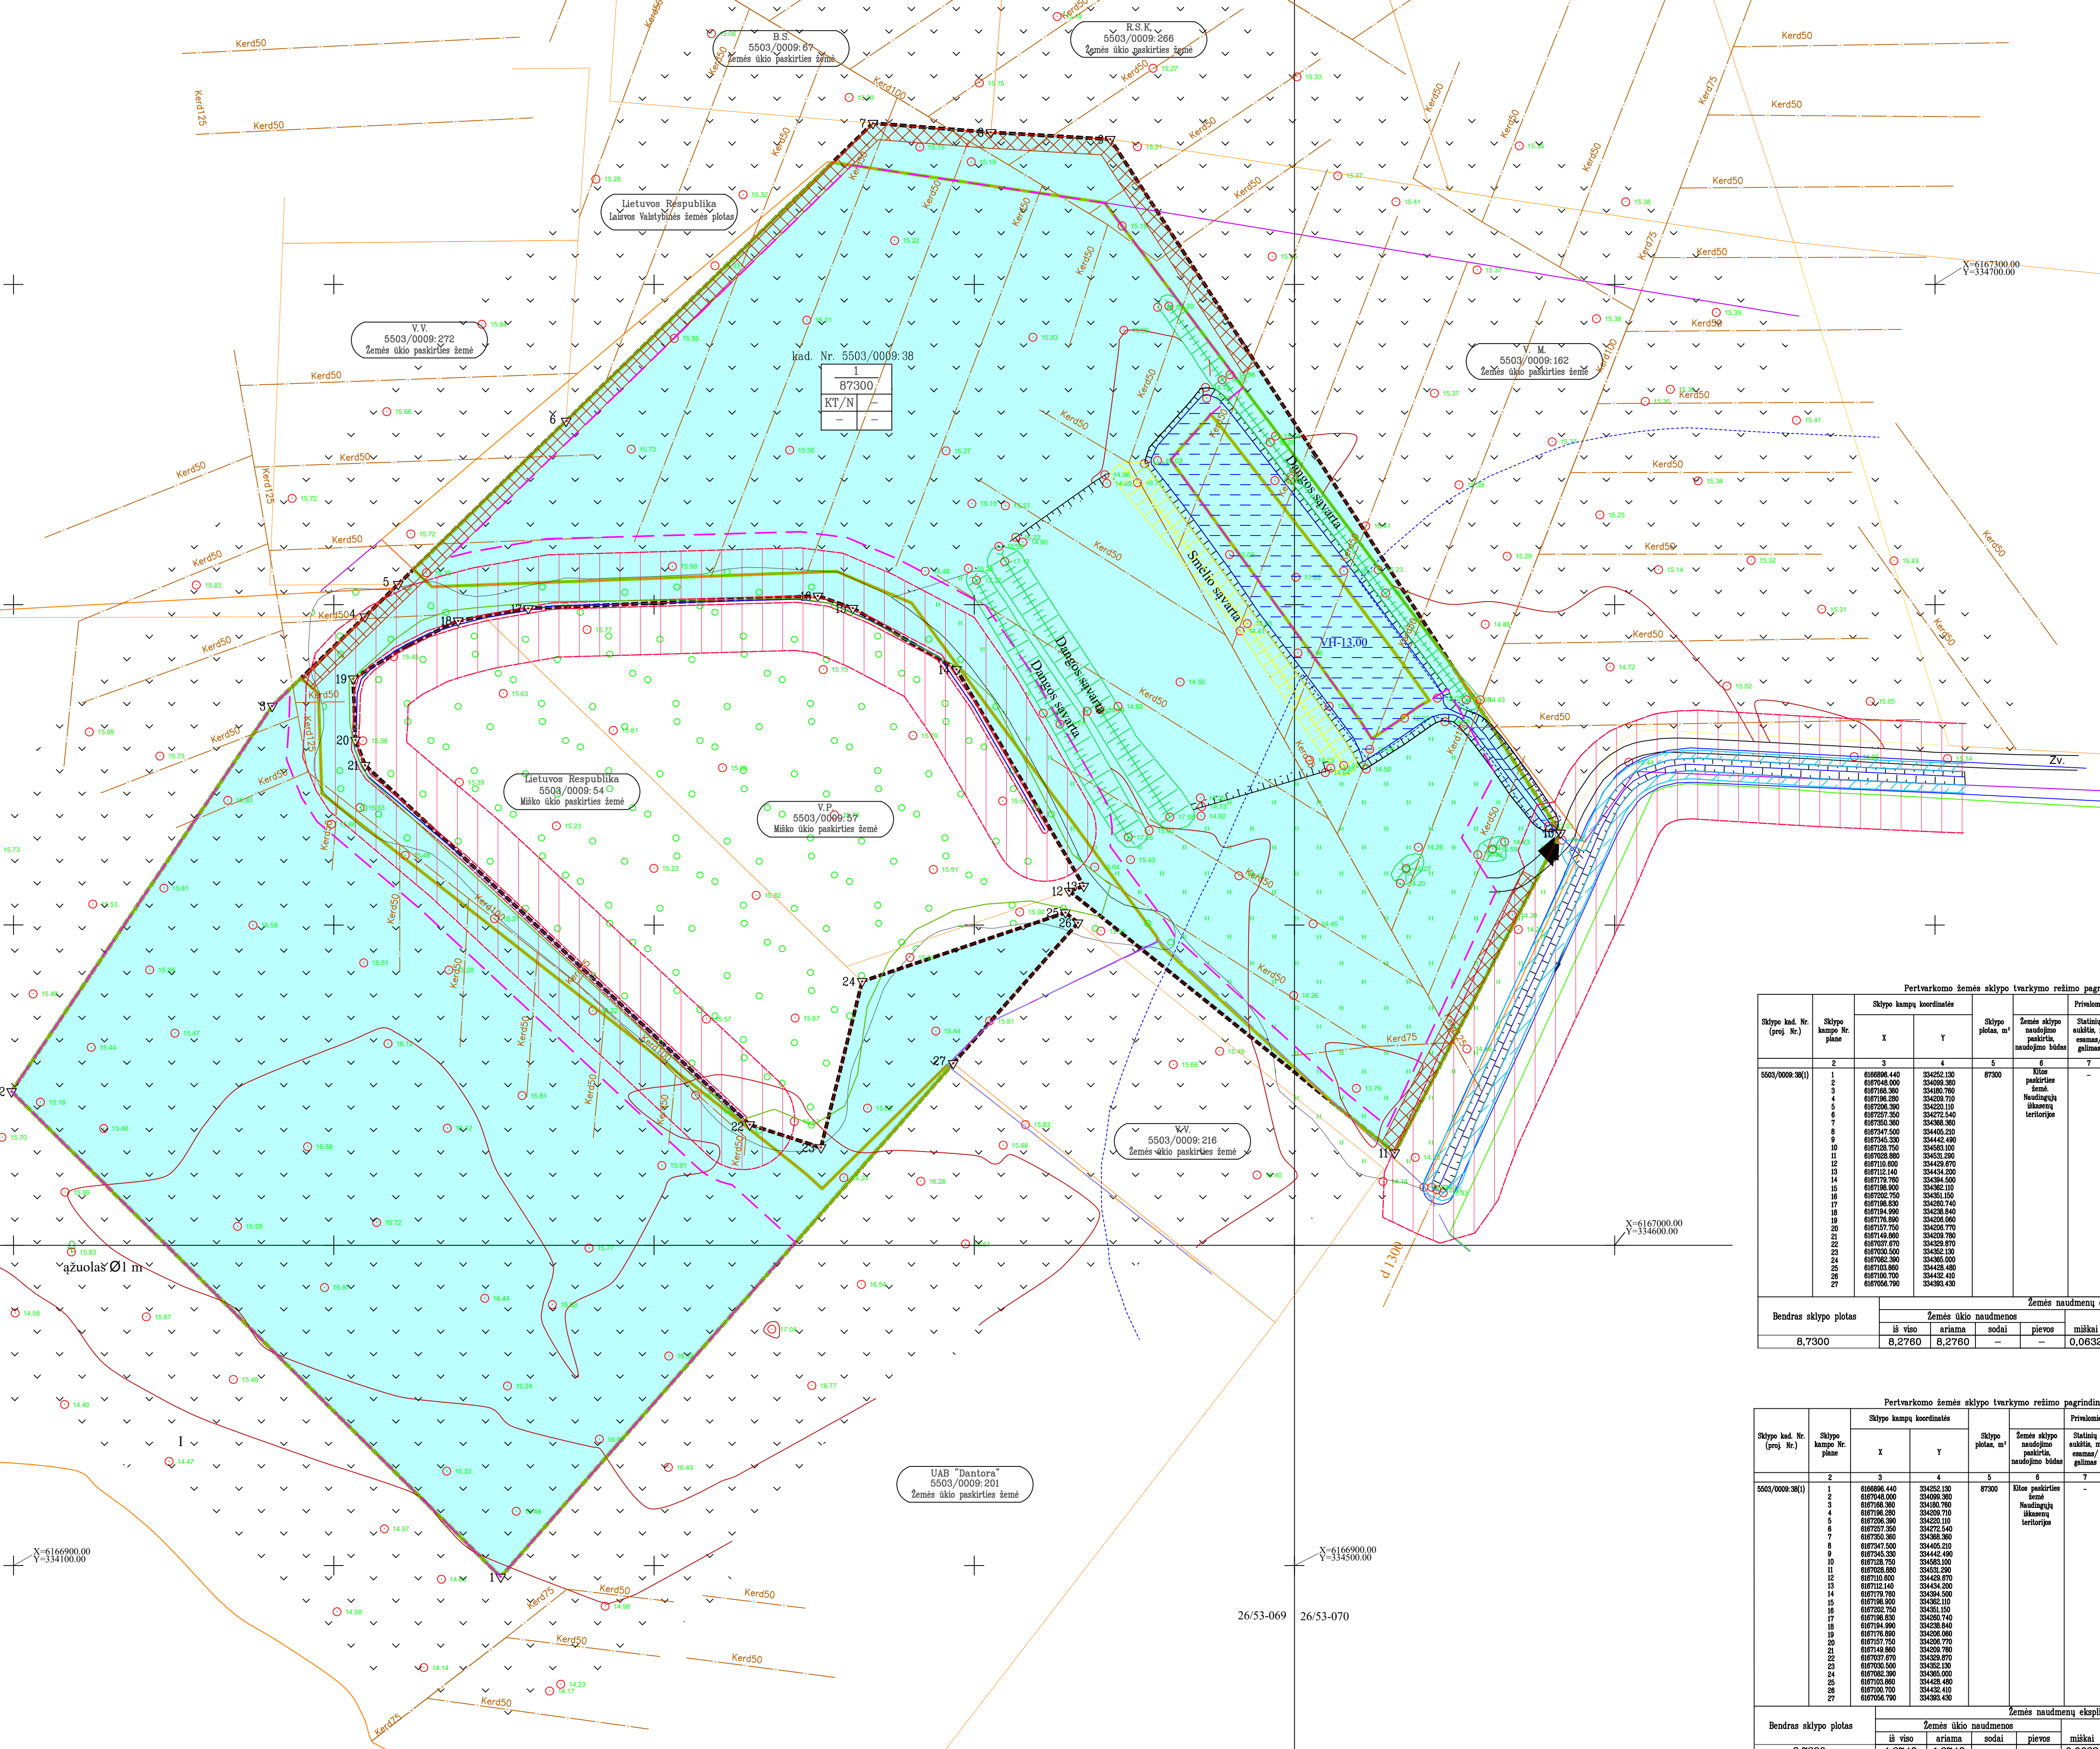

Pertvarkomo žemės sklypo tvarkymo reikimo pagrindinių sprendinių lentelė iki karjero eksploatacijos

Sklypo kat. Nr. (pag. Nr.)	Sklypo kategorijos Nr. planas	Sklypo kategorijos koordinatės		Sklypo plotas, m²	Žemės sklypo naudojimo paskirtis, naudojimo būdas	Privačiosios reikavimai		Užstatymo laisvų T, m²		Užstatymo intensyvumas	Sėklumas	Kiti reikavimai		Sėklumas	Pastaba
		X	Y			Reikavimai, m²	Reikavimai, m²	Reikavimai, m²	Reikavimai, m²						
0001/0000-000	2	1	2	3	4	5	6	7	8	9	10	11	12	13	14
<p>Žemės naudojimo eksploatacija (ba) iki karjero eksploatacijos</p> <p>Žemės sklypo plotas: 8,7300</p> <p>Žemės sklypo naudojimo eksploatacija (ba) iki karjero eksploatacijos:</p> <p>iš viso: 8,2760 8,2760 -- -- 0,0632 -- -- 0,4540 -- -- -- -- 8,2760</p>															

Pertvarkomo žemės sklypo tvarkymo reikimo pagrindinių sprendinių lentelė karjero eksploatacijos laikotarpiu

Sklypo kat. Nr. (pag. Nr.)	Sklypo kategorijos Nr. planas	Sklypo kategorijos koordinatės		Sklypo plotas, m²	Žemės sklypo naudojimo paskirtis, naudojimo būdas	Privačiosios reikavimai		Užstatymo laisvų T, m²		Užstatymo intensyvumas	Sėklumas	Kiti reikavimai		Sėklumas	Pastaba
		X	Y			Reikavimai, m²	Reikavimai, m²	Reikavimai, m²	Reikavimai, m²						
0001/0000-000	2	1	2	3	4	5	6	7	8	9	10	11	12	13	14
<p>Žemės naudojimo eksploatacija (ba) karjero eksploatacijos laikotarpiu</p> <p>Žemės sklypo plotas: 8,7300</p> <p>Žemės sklypo naudojimo eksploatacija (ba) karjero eksploatacijos laikotarpiu:</p> <p>iš viso: 1,3748 1,3748 -- -- 0,0632 -- -- 4,5439 -- -- -- -- 1,3748</p>															

Pertvarkomo žemės sklypo tvarkymo reikimo pagrindinių sprendinių lentelė po karjero rekonstrukcijos

Sklypo kat. Nr. (pag. Nr.)	Sklypo kategorijos Nr. planas	Sklypo kategorijos koordinatės		Sklypo plotas, m²	Žemės sklypo naudojimo paskirtis, naudojimo būdas	Privačiosios reikavimai		Užstatymo laisvų T, m²		Užstatymo intensyvumas	Sėklumas	Kiti reikavimai		Sėklumas	Pastaba
		X	Y			Reikavimai, m²	Reikavimai, m²	Reikavimai, m²	Reikavimai, m²						
0001/0000-000	2	1	2	3	4	5	6	7	8	9	10	11	12	13	14
<p>Žemės naudojimo eksploatacija (ba) po karjero rekonstrukcijos</p> <p>Žemės sklypo plotas: 8,7300</p> <p>Žemės sklypo naudojimo eksploatacija (ba) po karjero rekonstrukcijos:</p> <p>iš viso: 4,1229 4,1229 -- -- 0,0632 -- -- 4,5439 -- -- -- -- 4,1229</p>															

Koordinatinių sistema - LKS94  
Aukštųjų sistema - LKS07

Atestato Nr.	KELPROJEKTAS		KOJELIŲ SMĖLO TELKINYS Klaipėdos rajonas, Agluntonių seniūnija, Grobštų kaimas	
TPV 0022	Sekt. vad. T. Savilė	2022.02	TELKINIO IŠTEKLIŲ DALIES NAUDOJIMO PLANAS	
	Rengėja M. Patkevičiūtė	2022.02	PAGRINDINIS BRĖŽINYS M 1:10000	
Stadija	UAB "Dantora"		K-15	
INP	Laisvės pr. 60, Vilnius LT-05120		Lapas 1 / Lapų 1	

- SUTARTINIAI ŽENKLAI**
- GALUJIMO RIBA
  - PERTVARKOMO SKLYPO RIBA
  - ESAMŲ REKONSTRUOTŲ APLINKINIŲ ŽEMES SKLYPŲ RIBOS
  - VARDINIS PAVARDINIS**  
0000/0000-0000  
Žemės sklypo paskirties žemė
  - 170°
  - ŽEMES SKLYPO RIBOS POSŪKIO TAŠKAS JO NUMERIS
  - PROJEKTOJAMŲ KASBYBOS SKLYPO RIBA - 7.76 ha
  - ← PROJEKTOJAMAS PŪCHIAVIMAS / ISVAŽIAVIMAS
  - DETALIAM IŠVAŽIAVIMŲ IŠTEKLIŲ APSKAIČIAVIMO KONTORAS
  - PAREIGINTAI ŠVALYTO KOJELIŲ SMĖLO TELKINIO KONTORAS
  - KASBYBOS SKLYPAS SKIRTAS UAB "DORILA" (KOJELIŲ SMĖLO TELKINIO DALIS)
  - PROGNOZINIŲ SPŪJAMŲ VERTINIŲ SMĖLO IŠTEKLIŲ PLOŠAS
  - XXXXXX PROJEKTOJAMŲ DANGOS SAVARTŲ VIETA KARJERE
  - PAVIRŠINIŲ VANDENS TELKINIŲ PAKRANTIS APSAUGOS JUOSTA
  - UPES A-2 APSAUGOS ZONA
  - MELIORACIJOS GRODYO APSAUGOS ZONA (15 M NUO SLIATO VIRŠUTINIS BRIAUNOS)
  - SMĖLO KASIMO ZONOS RIBA
  - MENO ŽEMĖS RIBA
- PRIVAČIOMIEJI REIKALAVIMAI**
- |   |   |   |
|---|---|---|
| 1 | 2 | 1 - TERITORIJOS (ŽEMĖS SKLYPO) NAUDOJIMO BŪDAS    |
| 3 | 4 | 2 - LEISTINAS PASTATŲ AUKŠTIS (METRAIS)           |
|   |   | 3 - LEISTINAS ŽEMĖS SKLYPO UŽSTATYMO TANKUMAS     |
|   |   | 4 - LEISTINAS ŽEMĖS SKLYPO UŽSTATYMO INTENSIVUMAS |
- SKLYPO NUMERIS IR JO PLOTO ŽYMĖJIMAS EKSPLOATACIJOS METU
- |   |  |
|---|--|
| n | n - SKLYPO (JO DALIS) NUMERIS (PADAIG EKSPLOATACIJA) |
| m | m - SKLYPO PLOŠAS (kv. m)                            |
- PRIORITETINIS TERITORIJOS NAUDOJIMO BŪDAS
- |   |                                 |
|---|---------------------------------|
| N | NAUDOJIMŲ ĮSKAISENŲ TERITORIJOS |
|---|---------------------------------|
- Planavimo organizatoriaus UAB "Dantora" pritarimas sprendimams galutis raštu
- PRIVAČIOMIEJI REIKALAVIMAI**
- TERMINAVIMAS
- TERITORIJAVIMAS
- Lietuvos geografinės tartrybės prie Aplinkos ministerijos