
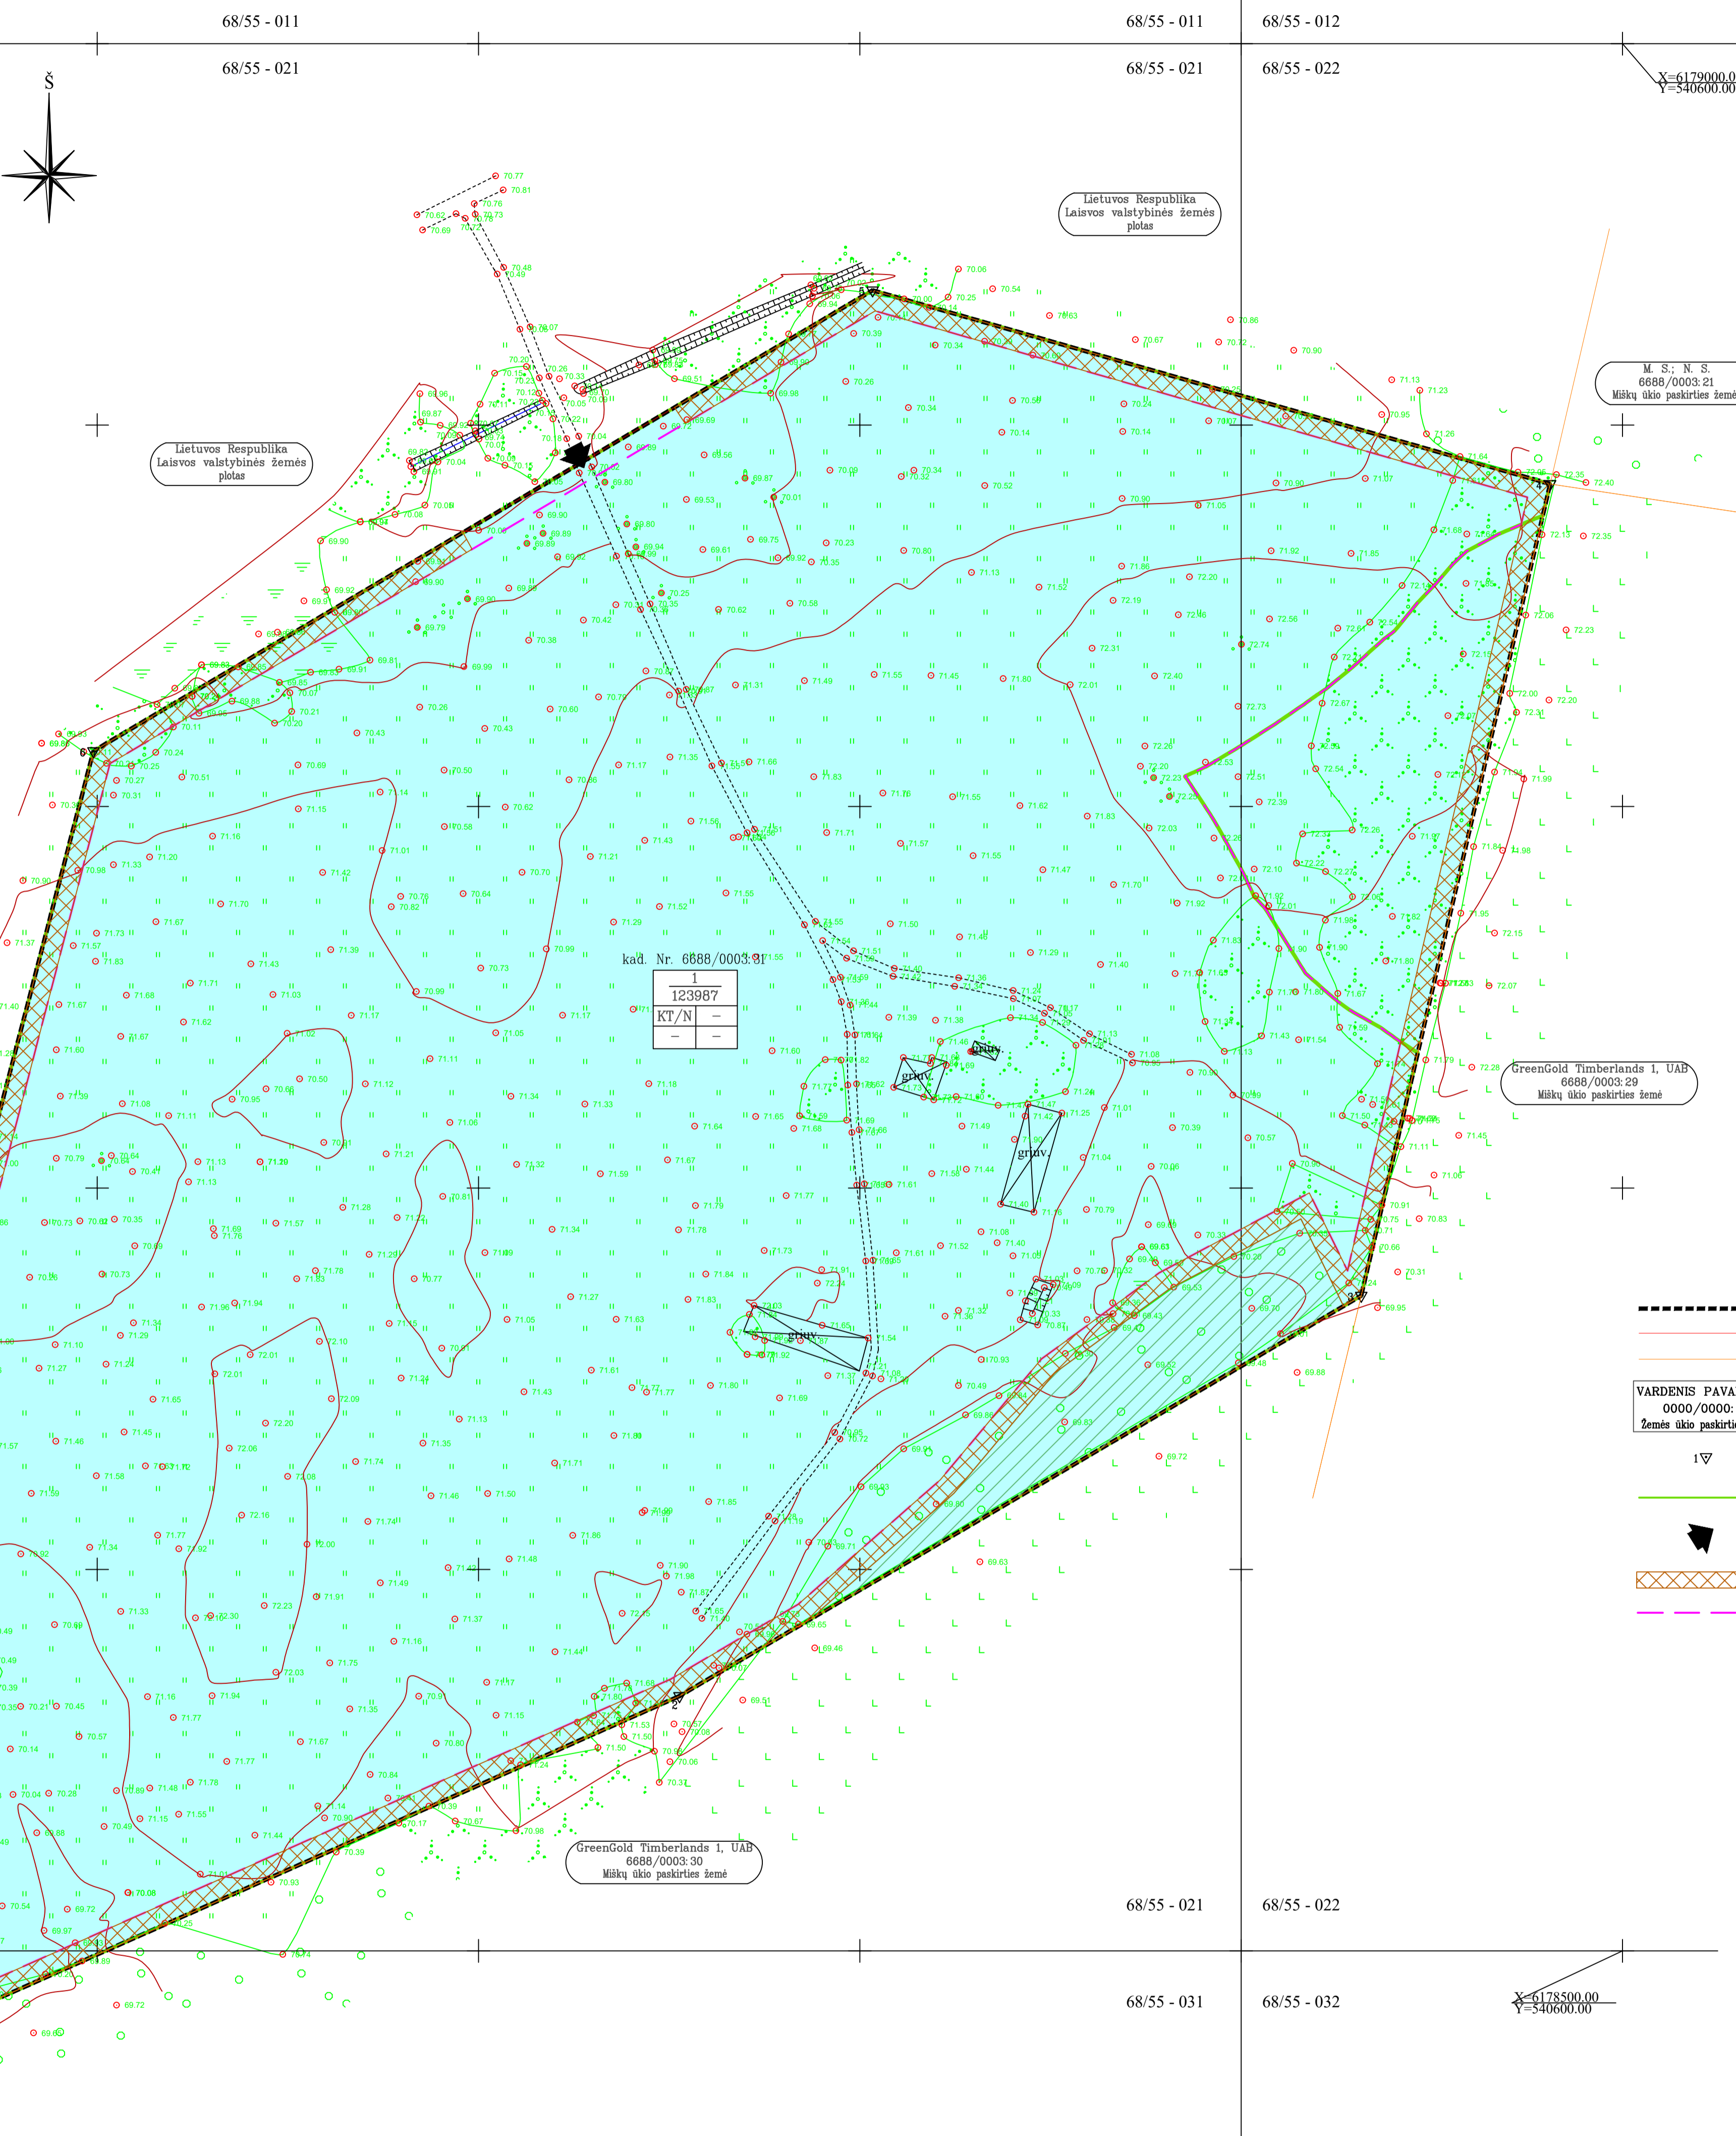


Planuojamos teritorijos išdėstymo schema

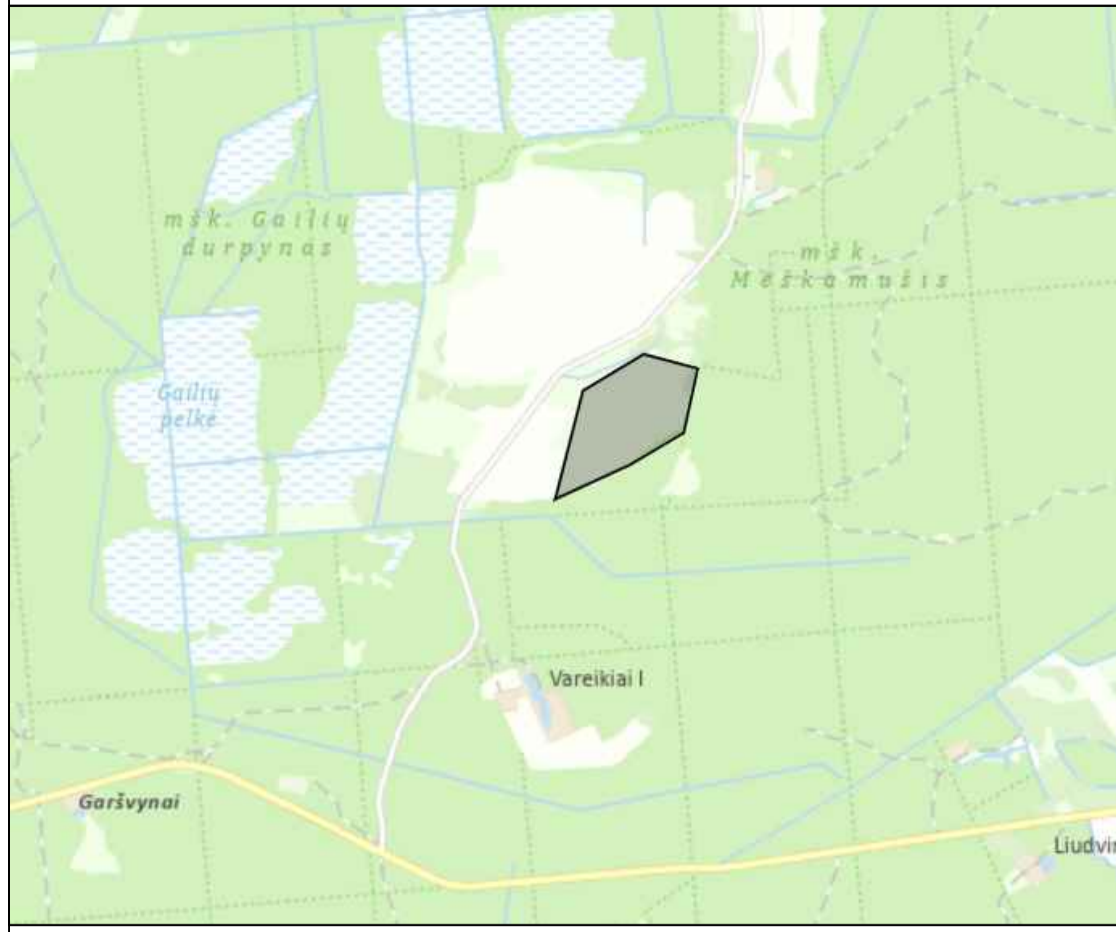

2.1 lentelė. Pertvarkomo šėmės sklypo tvarkymo reikimo pagrindinių sprendinių lentelė iki karjero eksploatacijos pradžios

Sklypo ind. Nr. (proj. Nr.)	Sklypo kampų Nr. planas	Sklypo kampų koordinatės		Sklypo plotas m ²	Šėmės sklypo naudojimo paskirtis, naudojimo būdas	Privačiųjų reikalavimai		Sisteminis skaitlis n	Užstatymo laipsnis I	Užstatymo intensyvumas	Sėjinčiai	Kiti reikalavimai		Pastabas	
		X	Y			Specialiosios šėmės ir milio naudojimo sąlygos (plotas, m ²)	Sėjinčiai								
6888/0003.30(1)	1	679847.38	54008.15	123887	Šėmės ūkio paskirties šėmė. Šėmės ūkio paskirties žemė. Šėmės ūkio paskirties žemė. Šėmės ūkio paskirties žemė. Šėmės ūkio paskirties žemė.	-	-	-	-	-	-	Mikro šėmė (VI skyrimas, tvarkomos sėjinčiai) (2020)	UAB "JK Ranga"	Šėmės sklypo plotas pagal šėmės sklypo planą ir VI "Reguliacijos centras" dokumentus – 12,3887 ha, pagal šaktinį naudojimą – 12,3887 ha	
	2	679848.01	54008.79												
	3	679847.77	54008.48												
	4	679848.08	54008.08												
	5	679848.35	54008.33												
	6	679848.45	54008.03												

Bendras sklypo plotas

Žemės ūkio naudojimas		Žemės naudojimų eksploikacija (ha) iki karjero eksploatacijos pradžios				Užstatyta teritorija			Kita šėmė			Dusumavinta šėmė	
šė viso	ariama sodai	pienvos	miškai	keliai	teritorija	vandenyje	išdėliniai	pelkės	pažėrta	neausud	neausud		
12.3887	-	-	10.0959	-	10.0959	0.3129	0.1210	-	-	-	1.8691	-	-

2.2 lentelė. Pertvarkomo šėmės sklypo tvarkymo reikimo pagrindinių sprendinių lentelė karjero eksploatacijos laikotarpiu

Sklypo ind. Nr. (proj. Nr.)	Sklypo kampų Nr. planas	Sklypo kampų koordinatės		Sklypo plotas m ²	Šėmės sklypo naudojimo paskirtis, naudojimo būdas	Privačiųjų reikalavimai		Sisteminis skaitlis n	Užstatymo laipsnis I	Užstatymo intensyvumas	Sėjinčiai	Kiti reikalavimai		Pastabas	
		X	Y			Specialiosios šėmės ir milio naudojimo sąlygos (plotas, m ²)	Sėjinčiai								
6888/0003.30(1)	1	679847.38	54008.15	123887	Kitas paskirties žemė. Naudojimo paskirties žemė. Naudojimo paskirties žemė. Naudojimo paskirties žemė. Naudojimo paskirties žemė.	-	-	-	-	-	-	Mikro šėmė (VI skyrimas, tvarkomos sėjinčiai) (2020)	UAB "JK Ranga"	Šėmės sklypo plotas pagal šėmės sklypo planą ir VI "Reguliacijos centras" dokumentus – 12,3887 ha, pagal šaktinį naudojimą – 12,3887 ha	
	2	679848.01	54008.79												
	3	679847.77	54008.48												
	4	679848.08	54008.08												
	5	679848.35	54008.33												
	6	679848.45	54008.03												

Bendras sklypo plotas

Žemės ūkio naudojimas		Žemės naudojimų eksploikacija (ha) karjero eksploatacijos laikotarpiu				Užstatyta teritorija			Kita šėmė			Dusumavinta šėmė	
šė viso	ariama sodai	pienvos	miškai	keliai	teritorija	vandenyje	išdėliniai	pelkės	pažėrta	neausud			
12.3887	-	-	-	-	0.2792	-	-	-	-	-	12.1195	-	-

2.3 lentelė. Pertvarkomo šėmės sklypo tvarkymo reikimo pagrindinių sprendinių lentelė po karjero reikavimų

Sklypo ind. Nr. (proj. Nr.)	Sklypo kampų Nr. planas	Sklypo kampų koordinatės		Sklypo plotas m ²	Šėmės sklypo naudojimo paskirtis, naudojimo būdas	Privačiųjų reikalavimai		Sisteminis skaitlis n	Užstatymo laipsnis I	Užstatymo intensyvumas	Sėjinčiai	Kiti reikalavimai		Pastabas	
		X	Y			Specialiosios šėmės ir milio naudojimo sąlygos (plotas, m ²)	Sėjinčiai								
6888/0003.30(1)	1	679847.38	54008.15	123887	Vandens ūkio paskirties žemė. -	-	-	-	-	-	Mikro šėmė (VI skyrimas, tvarkomos sėjinčiai) (2020)	UAB "JK Ranga"	Šėmės sklypo plotas pagal šėmės sklypo planą ir VI "Reguliacijos centras" dokumentus – 12,3887 ha, pagal šaktinį naudojimą – 12,3887 ha	
	2	679848.01	54008.79												
	3	679847.77	54008.48												
	4	679848.08	54008.08												
	5	679848.35	54008.33												
	6	679848.45	54008.03												

Bendras sklypo plotas

Žemės ūkio naudojimas		Žemės naudojimų eksploikacija (ha) po karjero reikavimų				Užstatyta teritorija			Kita šėmė			Dusumavinta šėmė	
šė viso	ariama sodai	pienvos	miškai	keliai	teritorija	vandenyje	išdėliniai	pelkės	pažėrta	neausud			
12.3887	-	-	-	-	3.2670	-	-	-	-	-	9.1317	-	-

- SUTARTINIAI ŽENKLAI
- GALIOJIMO RIBA
 - PERTVARKOMO SKLYPO RIBOS
 - ESAMŲ REGISTRUOTŲ APLINKINIŲ ŽEMES SKLYPŲ RIBOS
 - VARDENIS PAVARDENIS 0000/0000-0000 Žemės ūkio paskirties šėmė
 - ▽
 - ŽEMES SKLYPO SAVININKAS/ESAMA KADASTRINIS NUMERIS/ESAMA PAGRINDINE ŽEMES NAUDOJIMO PASKIRTIS
 - ŽEMES SKLYPO RIBOS POŠUKO TAŠKAS, JO NUMERIS
 - PROJEKTOJIMO KASBYLOS SKLYPO RIBA (PLOTAS – 11,37 HA)
 - PROJEKTUOJAMAS ĮVAŽINIVAS / IŠVAŽINIVAS
 - PROJEKTUOJAMŲ DANGOS SAVARTŲ VIETA KARJERE
 - SMELIO IR ŽYVYRŲ KASIMO ŽONOS RIBA
- PRIVALOMIEJI REIKALAVIMAI
- | | | |
|---|---|---|
| 1 | 2 | 1 - TERITORIJOS (ŽEMES SKLYPO) NAUDOJIMO BŪDAS |
| 3 | 4 | 2 - LEISTINAS PASTATŲ AUKŠTIS (METRAIS) |
| | | 3 - LEISTINAS ŽEMES SKLYPO UŽSTATYMO TANKUMAS |
| | | 4 - LEISTINAS ŽEMES SKLYPO UŽSTATYMO INTENSIVYVUMAS |
- SKLYPO NUMERO IR JO PLOTŲ ŽYMEJIMAS EKSPLOATACIJOS METU:
- n - SKLYPO (JO DALIES) NUMERIS (PAGAL EKSPLIKACIJĄ)
- m - SKLYPO PLOTAS (kv. m)
- PRIORITETINIS TERITORIJOS NAUDOJIMO BŪDAS:
- N NAUDINGŲJŲ IŠKASENŲ TERITORIJOS
 - MŠKO ŽEMES PLOTAI (PAGAL MŠKŲ KADASTRO DUOMENIS)

Planavimo organizatoriaus UAB "JK Ranga" pritarimas sprendimams gautas raštu

DERINIMAS

TIKRINIMAS

TVIRTINIMAS

Lietuvos geologijos tarnyba prie Aplinkos ministerijos

Koordinacinė sistema - LKS94
Aukščių sistema - LAS07

Atestato Nr.	KELPROJEKTAS		VAREIKIŲ SMELIO IR ŽYVYRŲ TELKINYS Panevėžio r., Karsakiškio sen., Vareikių I k.
TPV 0022	Sk. vad. Remejėnas	T. Survilas A. Krušinskas	2022.11 2022.11
Stadžia DNP	UAB "JK Ranga" Svajonių g. 21, Dėmbuva, LT-38191 PANEVĖŽIO R.		TELKINIO IŠTEKLIŲ NAUDOJIMO PLANAS PAGRINDINIS BRĖŽINYS M 1:1000 K-22
	Laida O	Lapų Lapų	1 1

Brėž. 2