


Planuojamos teritorijos išdėstymo schema

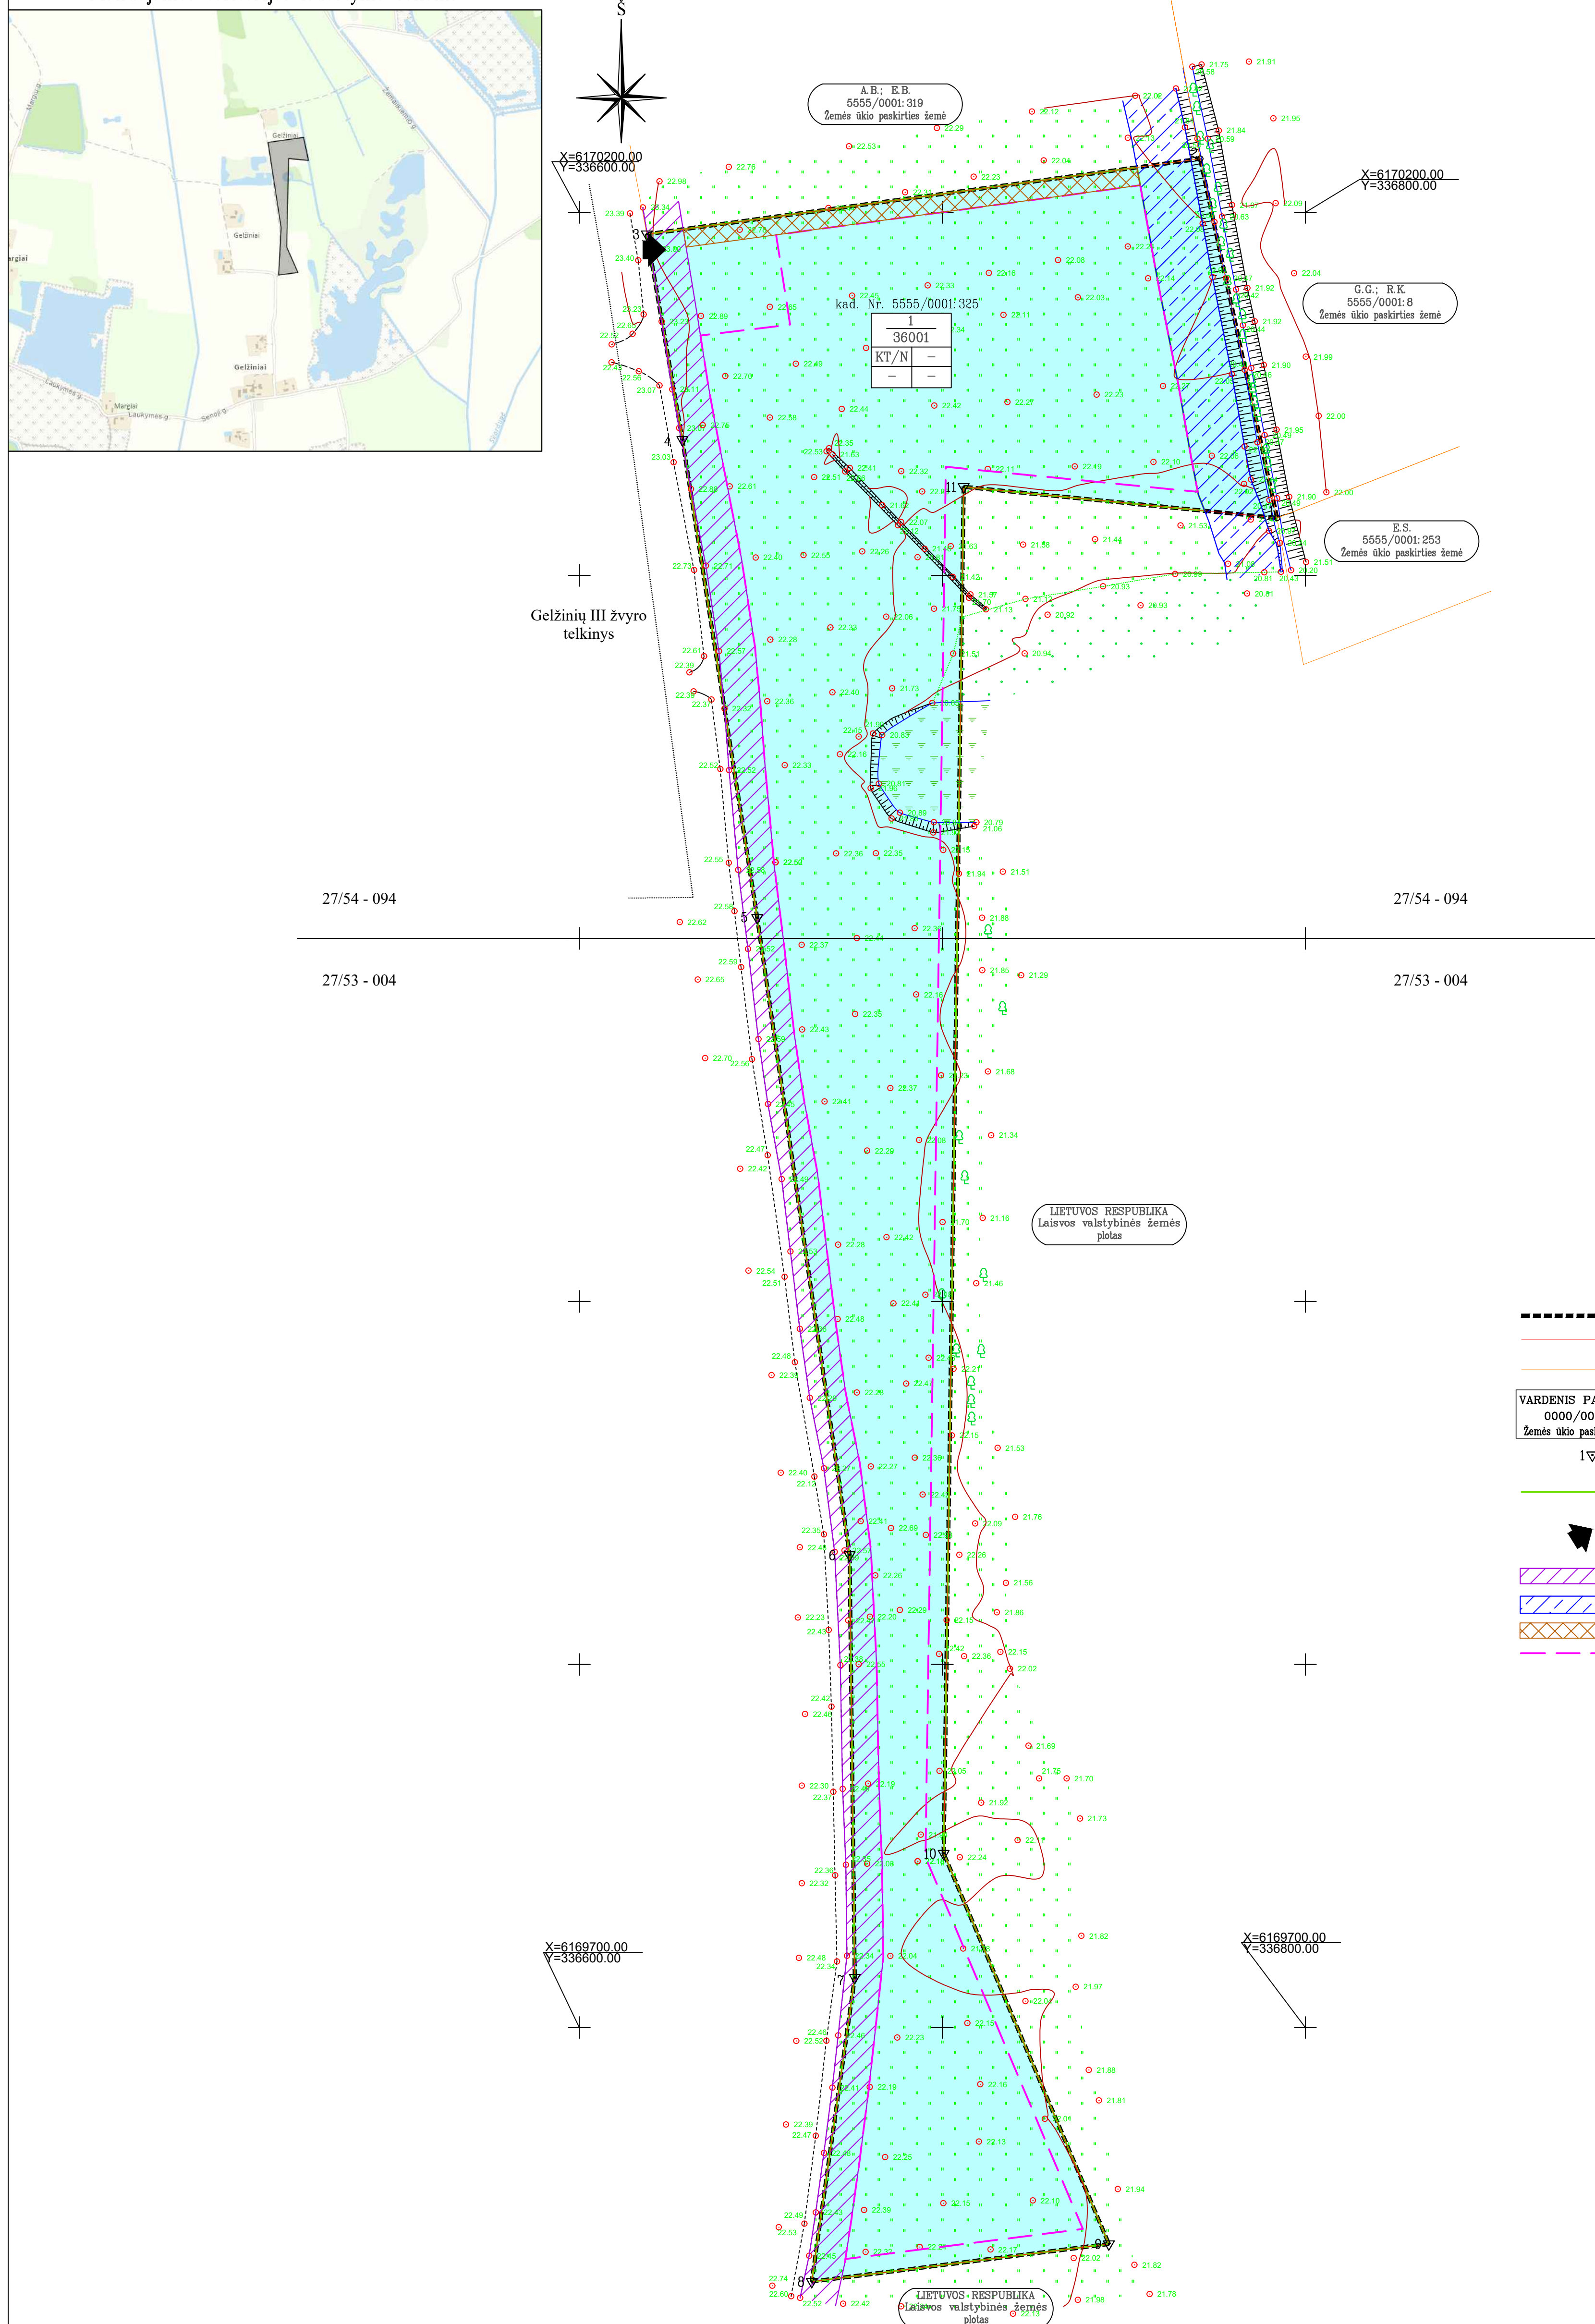

Pertvarkomo žemės sklypo tvarkymo režimo pagrindinių sprendinių lentelė iki karjero eksploatacijos

Sklypo kod. Nr. (proj. Nr.)	Sklypo kampo Nr. plane	Sklypo kampų koordinatės		Sklypo plotas, m²	Žemės sklypo naudojimo paskirtis, naudojimo būdas	Privalomieji reikalavimai		Kiti reikalavimai		Pastabos
		X	Y			Statinių aukštis, m esamas/galimas	Užstatymo tankis % esamas/galimas	Specialiosios žemės ir miško naudojimo sąlygos (plotas, m²)	Savininkai	
5555/0001:325(1)	2	670115.81	338792.18	36001	Žemės ūkio paskirties žemė	-	-	-	-	A.A.; J.A.
	3	670214.76	338771.01							
	4	670137.35	338628.40							
	5	670005.70	338448.00							
	6	618980.20	336714.45							
	7	618971.76	336776.85							
	8	618980.02	336844.03							
	9	618940.37	337145.86							
	10	618974.83	337003.38							
	11	670124.39	338705.87							

Bendras sklypo plotas: 3,6001

Pertvarkomo žemės sklypo tvarkymo režimo pagrindinių sprendinių lentelė karjero eksploatacijos laikotarpiu

Sklypo kod. Nr. (proj. Nr.)	Sklypo kampo Nr. plane	Sklypo kampų koordinatės		Sklypo plotas, m²	Žemės sklypo naudojimo paskirtis, naudojimo būdas	Privalomieji reikalavimai		Kiti reikalavimai		Pastabos
		X	Y			Statinių aukštis, m esamas/galimas	Užstatymo tankis % esamas/galimas	Specialiosios žemės ir miško naudojimo sąlygos (plotas, m²)	Savininkai	
5555/0001:325(1)	2	670115.81	338792.18	36001	Kitas paskirties žemė	-	-	-	-	A.A.; J.A.
	3	670214.76	338771.01							
	4	670137.35	338628.40							
	5	670005.70	338448.00							
	6	618980.20	336714.45							
	7	618971.76	336776.85							
	8	618980.02	336844.03							
	9	618940.37	337145.86							
	10	618974.83	337003.38							
	11	670124.39	338705.87							

Bendras sklypo plotas: 3,6001

Pertvarkomo žemės sklypo tvarkymo režimo pagrindinių sprendinių lentelė po karjero reikavimų

Sklypo kod. Nr. (proj. Nr.)	Sklypo kampo Nr. plane	Sklypo kampų koordinatės		Sklypo plotas, m²	Žemės sklypo naudojimo paskirtis, naudojimo būdas	Privalomieji reikalavimai		Kiti reikalavimai		Pastabos
		X	Y			Statinių aukštis, m esamas/galimas	Užstatymo tankis % esamas/galimas	Specialiosios žemės ir miško naudojimo sąlygos (plotas, m²)	Savininkai	
5555/0001:325(1)	1	670115.81	338792.18	36001	Vandens ūkio paskirties žemė	-	-	-	-	A.A.; J.A.
	2	670214.76	338771.01							
	3	670137.35	338628.40							
	4	670005.70	338448.00							
	5	618980.20	336714.45							
	6	618971.76	336776.85							
	7	618980.02	336844.03							
	8	618940.37	337145.86							
	9	618974.83	337003.38							
	10	670124.39	338705.87							
	11	670124.39	338705.87							

Bendras sklypo plotas: 3,6001

- SUTARTINIAI ŽENKLAI**
- GALIOJIMO RIBA
 - PERTVARKOMO SKLYPO RIBA
 - ESAMŲ REGISTRUOTŲ APLINKINIŲ ŽEMES SKLYPŲ RIBOS
 - ŽEMES SKLYPO SAVININKAS/ESAMAS KADASTRINIS NUMERIS/ESAMA PAGRINDINĖ ŽEMES NAUDOJIMO PASKIRTIS
 - ŽEMES SKLYPO RIBOS POŠKIO TAŠKAS, JO NUMERIS
 - PROJEKTYNĖ KASYBOS SKLYPO RIBA
 - PROJEKTUOJAMAS ĮVAŽIAVIMAS / IŠVAŽIAVIMAS
 - KĖLIO APSAUGOS ZONA (10 M NUO KELIO KRĄSTO)
 - MELIORACIJOS GROVIO APSAUGOS ZONA (15 M NUO ŠLAITO VIRŠAUS)
 - PROJEKTUOJAMŲ DANGOS SAVARTŲ VIETA KARJERE
 - SMĖLIO IR ŽYVRO KASIMO ZONOS RIBA
- PRIVALOMIEJI REIKALAVIMAI**
- 1 - TERITORIJOS (ŽEMĖS SKLYPO) NAUDOJIMO BŪDAS
 - 2 - LEISTINAS PASTATŲ AUKŠTIS (METRAIS)
 - 3 - LEISTINAS ŽEMĖS SKLYPO UŽSTATYMO TANKUMAS
 - 4 - LEISTINAS ŽEMĖS SKLYPO UŽSTATYMO INTENSIVUMAS
- SKLYPO NUMERIO IR JO PLOTO ŽYMĖJIMAS EKSPLOATACIJOS METU:
- n - SKLYPO (JO DALIES) NUMERIS (PAGAL EKSPLIKACIJĄ)
 - m - SKLYPO PLOTAS (kv. m)
- PRIORITETINIS TERITORIJOS NAUDOJIMO BŪDAS:
- N - NAUDINGŲ IŠKASŲ TERITORIJOS

Planavimo organizatoriaus UAB "Nametas" pritarimas sprendimams gautas raštu

DERINIMAI:

TIKrinimas:

Tvirtinimas:

Lietuvos geologijos tarnyba prie Aplinkos ministerijos