


Pertvarkomų žemės sklypų tvarkymo režimo pagrindinių sprendinių lentelė iki karjero eksploatacijos																										
Sklypo kod. Nr. (proj. Nr.)	Sklypo kampo Nr. planas	Sklypo kampo koordinatės		Sklypo plotas, m²	Žemės sklypo naudojimo paskirtis, naudojimo būdas	Privalomieji reikalavimai	Kiti reikalavimai				Savivaldybė	Pastaba														
		X	Y				1	2	3	4			5	6												
5503/0002:2X(1)	1	6167841,30	339098,73	65530	Žemės ūkio paskirties žemė	-	-	-	-	-	-	-	Pagal nuomonę atlikti žemės sklypo naudojimo planą ir V registruoti centrinę duomenis -4400 m² pagal faktinį naudojamą -65530 m²													
	2																									
	3																									
	4																									
	5																									
	6																									
	7																									
	8																									
	9																									
5503/0002:5(10)	1	6167817,13	338460,52	95615	Kilno paskirties žemė	-	-	-	-	-	-	-	Pagal nuomonę atlikti žemės sklypo naudojimo planą ir V registruoti centrinę duomenis -95615 m²													
	2																									
	3																									
5503/0002:13(2)	10	6168159,92	339280,86	41107	Kilno paskirties žemė	-	-	-	-	-	-	-	Pagal nuomonę atlikti žemės sklypo naudojimo planą ir V registruoti centrinę duomenis -4090 m² pagal faktinį naudojamą -41107 m²													
	11																									
	12																									
	13																									
	14																									
	15																									
	Bendras sklypo plotas		Žemės naudojimo eksplicitacija (ha) iki karjero eksploatacijos											nuasauninta žemė												
			Žemės ūkio naudmenoms																							
			iš viso												ariama	sodai	pievos	miškai	keliai	užstatyta teritorija	vandenyne	želdiniai	pelkės	pažeista	nenaud.	
			6,5530												-	-	-	-	-	-	0,2700	-	-	9,8000	-	6,1500
			9,5615												-	-	-	-	-	-	-	-	-	9,8000	-	-

Pertvarkomų žemės sklypų tvarkymo režimo pagrindinių sprendinių lentelė karjero eksploatacijos laikotarpiu																									
Sklypo kod. Nr. (proj. Nr.)	Sklypo kampo Nr. planas	Sklypo kampo koordinatės		Sklypo plotas, m²	Žemės sklypo naudojimo paskirtis, naudojimo būdas	Privalomieji reikalavimai	Kiti reikalavimai				Savivaldybė	Pastaba													
		X	Y				1	2	3	4			5	6											
5503/0002:2X(1)	1	6167841,30	339098,73	65530	Kilno paskirties žemė	-	-	-	-	-	-	-	Pagal nuomonę atlikti žemės sklypo naudojimo planą ir V registruoti centrinę duomenis -4400 m² pagal faktinį naudojamą -65530 m²												
	2																								
	3																								
	4																								
	5																								
	6																								
	7																								
	8																								
	9																								
5503/0002:5(10)	1	6167817,13	338460,52	95615	Kilno paskirties žemė	-	-	-	-	-	-	-	Pagal nuomonę atlikti žemės sklypo naudojimo planą ir V registruoti centrinę duomenis -95615 m²												
	2																								
	3																								
5503/0002:13(2)	10	6168159,92	339280,86	41107	Kilno paskirties žemė	-	-	-	-	-	-	-	Pagal nuomonę atlikti žemės sklypo naudojimo planą ir V registruoti centrinę duomenis -4090 m² pagal faktinį naudojamą -41107 m²												
	11																								
	12																								
	13																								
	14																								
	15																								
	Bendras sklypo plotas		Žemės naudojimo eksplicitacija (ha) karjero eksploatacijos laikotarpiu											nuasauninta žemė											
			Žemės ūkio naudmenoms																						
			iš viso												ariama	sodai	pievos	miškai	keliai	užstatyta teritorija	vandenyne	želdiniai	pelkės	pažeista	nenaud.
			6,5530												-	-	-	-	-	-	-	-	6,5530	-	-
			9,5615												-	-	-	-	-	-	-	-	9,5615	-	-

Pertvarkomų žemės sklypų tvarkymo režimo pagrindinių sprendinių lentelė po karjero reikluciacijos																									
Sklypo kod. Nr. (proj. Nr.)	Sklypo kampo Nr. planas	Sklypo kampo koordinatės		Sklypo plotas, m²	Žemės sklypo naudojimo paskirtis, naudojimo būdas	Privalomieji reikalavimai	Kiti reikalavimai				Savivaldybė	Pastaba													
		X	Y				1	2	3	4			5	6											
5503/0002:2X(1)	1	6167841,30	339098,73	65530	Vandens ūkio paskirties žemė	-	-	-	-	-	-	-	Pagal nuomonę atlikti žemės sklypo naudojimo planą ir V registruoti centrinę duomenis -4400 m² pagal faktinį naudojamą -65530 m²												
	2																								
	3																								
	4																								
	5																								
	6																								
	7																								
	8																								
	9																								
5503/0002:5(10)	1	6167817,13	338460,52	95615	Vandens ūkio paskirties žemė	-	-	-	-	-	-	-	Pagal nuomonę atlikti žemės sklypo naudojimo planą ir V registruoti centrinę duomenis -95615 m²												
	2																								
	3																								
5503/0002:13(2)	10	6168159,92	339280,86	41107	Vandens ūkio paskirties žemė	-	-	-	-	-	-	-	Pagal nuomonę atlikti žemės sklypo naudojimo planą ir V registruoti centrinę duomenis -4090 m² pagal faktinį naudojamą -41107 m²												
	11																								
	12																								
	13																								
	14																								
	15																								
	Bendras sklypo plotas		Žemės naudojimo eksplicitacija (ha) po karjero reikluciacijos											nuasauninta žemė											
			Žemės ūkio naudmenoms																						
			iš viso												ariama	sodai	pievos	miškai	keliai	užstatyta teritorija	vandenyne	želdiniai	pelkės	pažeista	nenaud.
			1,5168												-	-	-	1,5168	-	0,1895	-	3,7632	0,9458	0,1507	-
			9,5615												-	-	-	3,8659	-	3,8659	-	6,6341	-	-	-

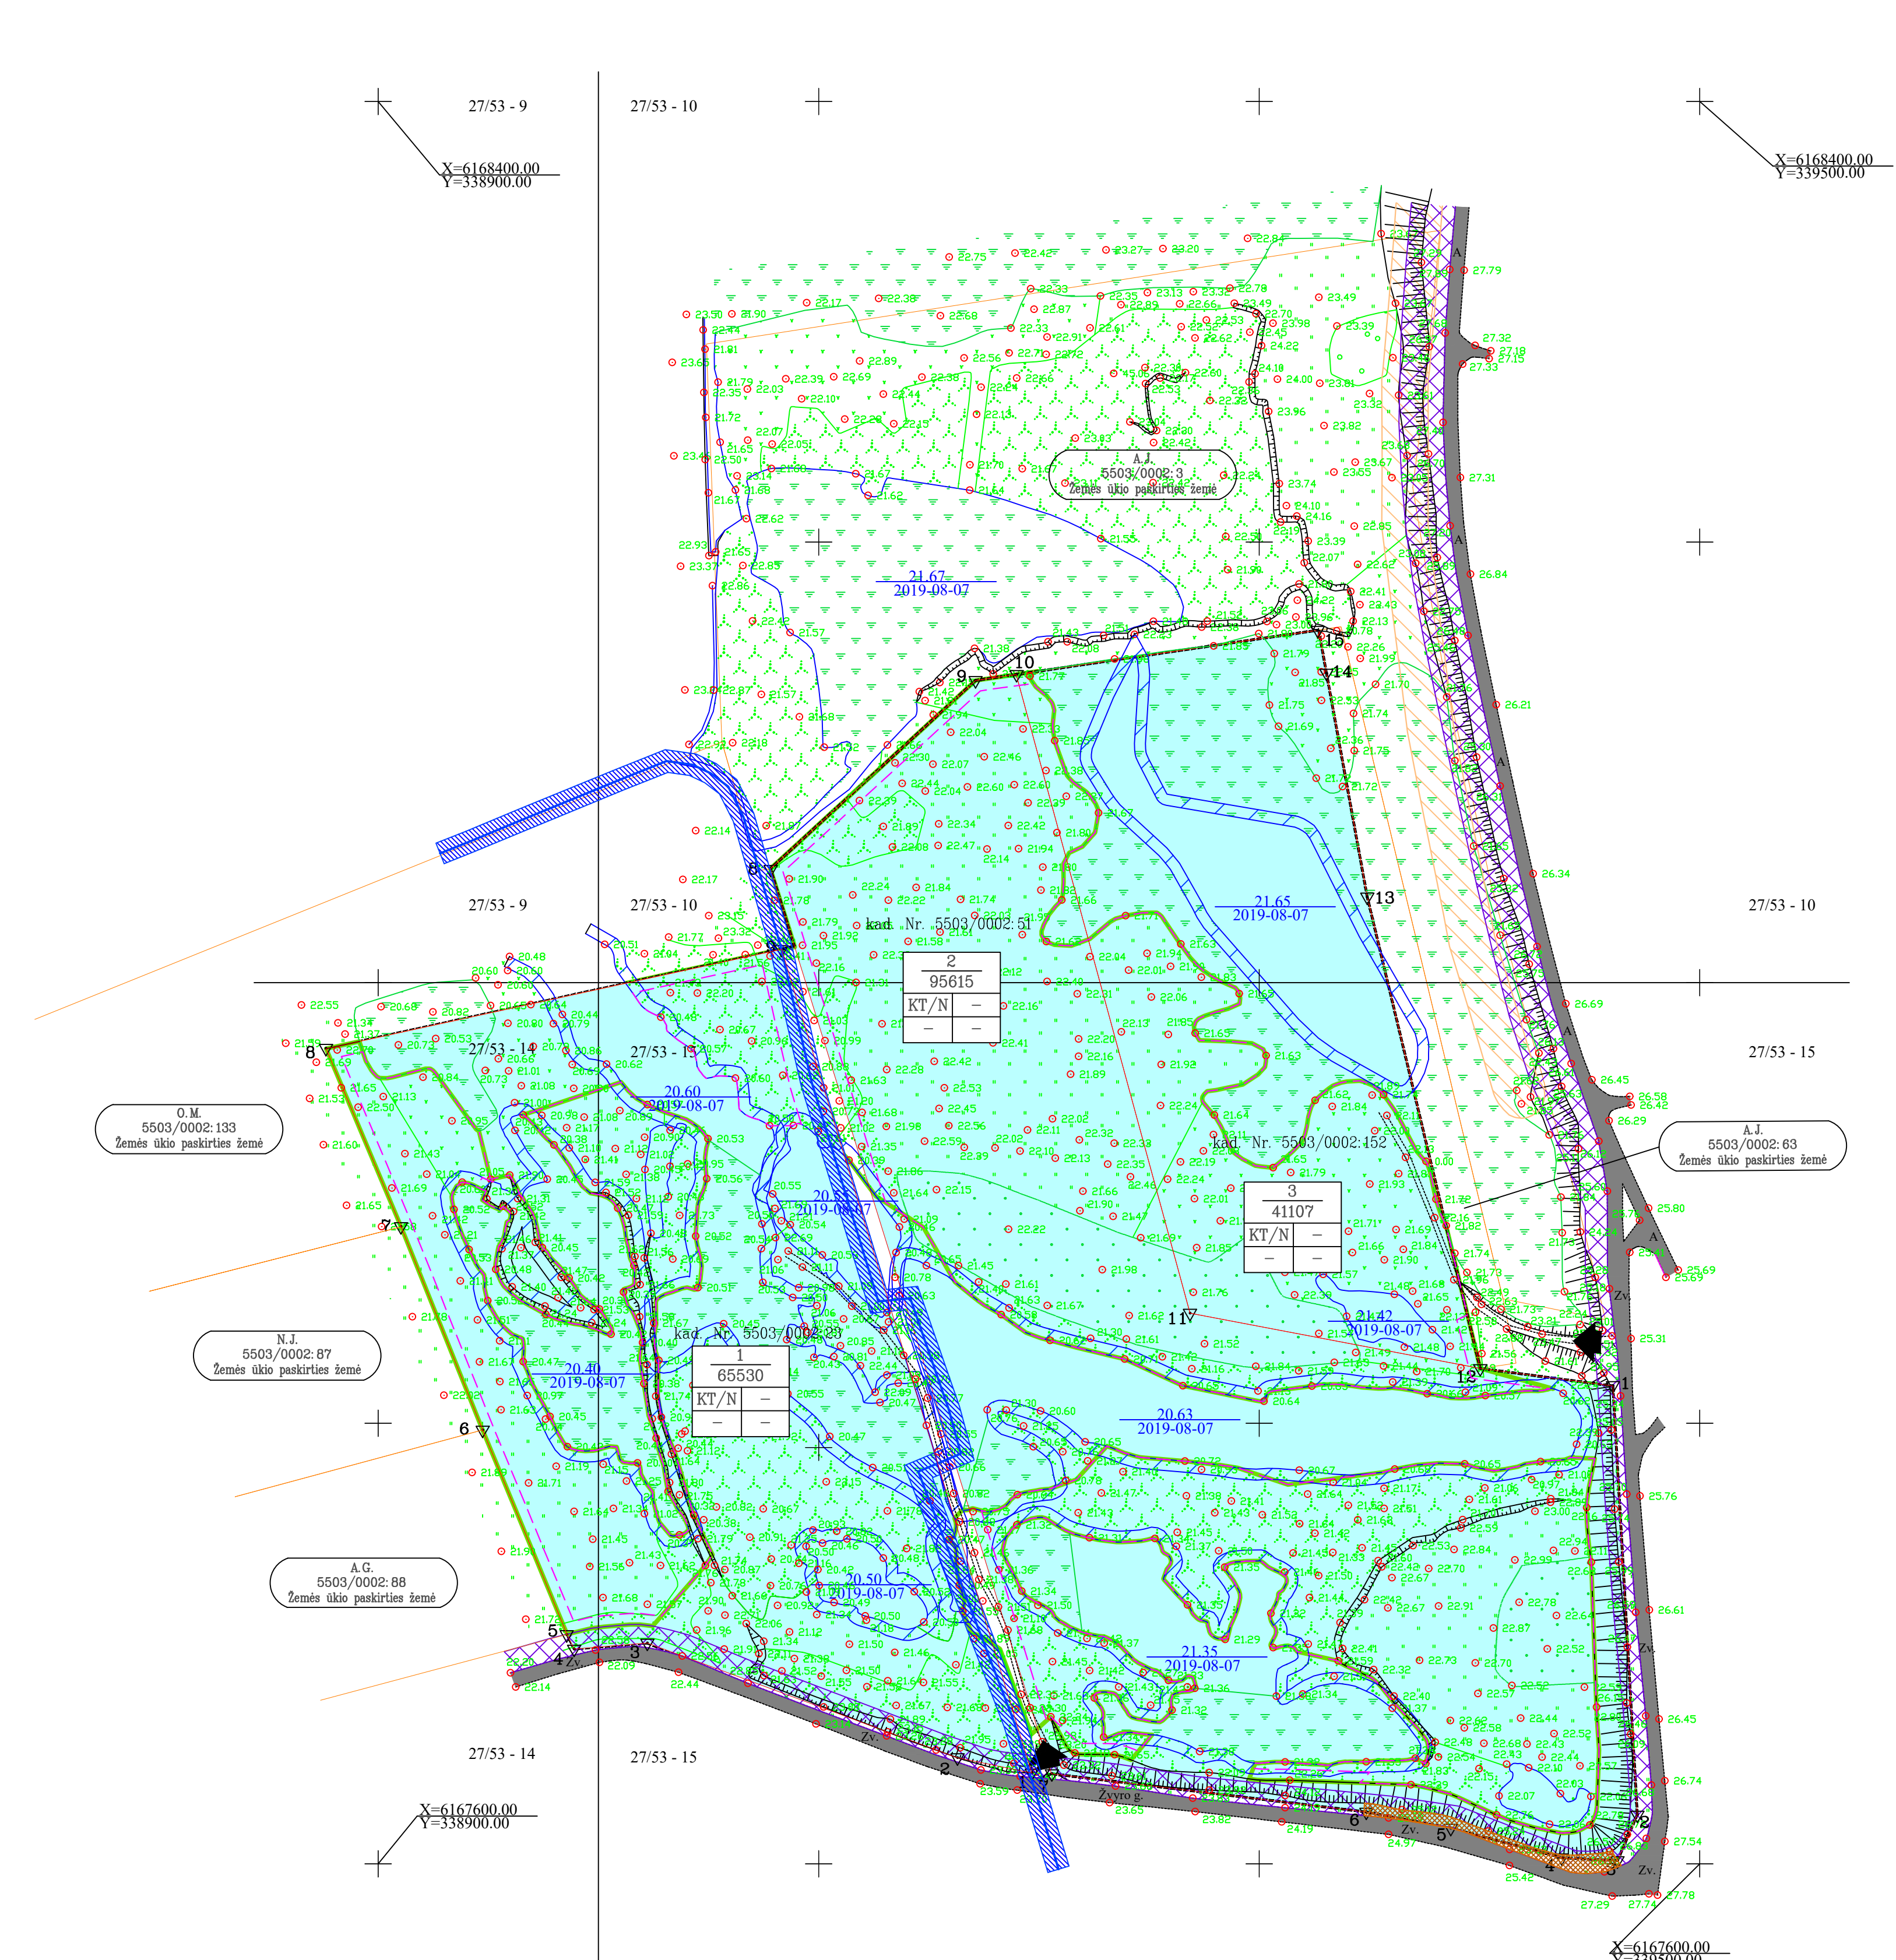

- SUTARTINAI ŽENKLAI
- GALIOJIMO RIBA
 - PERTVARKOMO SKLYPO RIBA
 - ESAMŲ REGISTRUOTŲ APLINKINIŲ ŽEMES SKLYPŲ RIBOS
- VADENIS PAVARDENIS
0000/0000-0000
Žemės ūkio paskirties žemė
- 1 ▽
 - PROJEKTOJIMO KASĖJOS SKLYPO RIBA 10.6 HA
 - PROJEKTUOJAMAS ĮVAZIAVIMAS / IŠVAZIAVIMAS
 - ELEKTROS TINKLŲ APSAUGOS ZONA
 - KELIŲ APSAUGOS ZONA (10 M)
 - PROJEKTUOJAMO PLYMO VIETA KARJERE
 - VAŽIUOJAMOJI KELIO DALIS
 - ŽYVRO KASIMO ZONOS RIBA
 - VANDENS PAKRANTĖS APSAUGOS JUOSTA IR APSAUGOS ZONA (UPĖ A-1)
 - SUREGULIUOTA UPĖ A-1
 - PAVIRŠINIŲ VANDENS TELKINIŲ PAKRANTĖS APSAUGOS JUOSTOS IR APSAUGOS ZONOS
- PRIVALOMIEJI REIKALAVIMAI
- | | | |
|---|---|---|
| 1 | 2 | 1 - TERRITORIJOS (ŽEMES SKLYPO) NAUDOJIMO BŪDAS |
| 3 | 4 | 2 - LEISTINAS PASTATŲ AUŠTIS (METRAIS) |
| | | 3 - LEISTINAS ŽEMES SKLYPO UŽSTATYMO TANKUMAS |
| | | 4 - LEISTINAS ŽEMES SKLYPO UŽSTATYMO INTENSIVYVUMAS |
- SKLYPO NUMERO IR JO PLOTO ŽYMĖJIMAS EKSPLOATACIJOS METU:
- n - SKLYPO (JO DALIES) NUMERIS (PAGAL EKSPLIKACIJĄ)
 - m - SKLYPO PLOTAS (KV. M)
- PRIORITETINIS TERRITORIJOS NAUDOJIMO BŪDAS:
- N NAUDOJINGŲ IŠKASŲ TERITORIJOS

Planavimo organizatoriaus UAB "Arineda" pritarimas sprendimams gautas raštu

DERINIMAS:

TIKRINIMAS:

TVIRTINIMAS:

Lietuvos geologijos tarnyba prie Aplinkos ministerijos