


Koordinacių sistema - LKS-94
Aukščių sistema - Baltijos

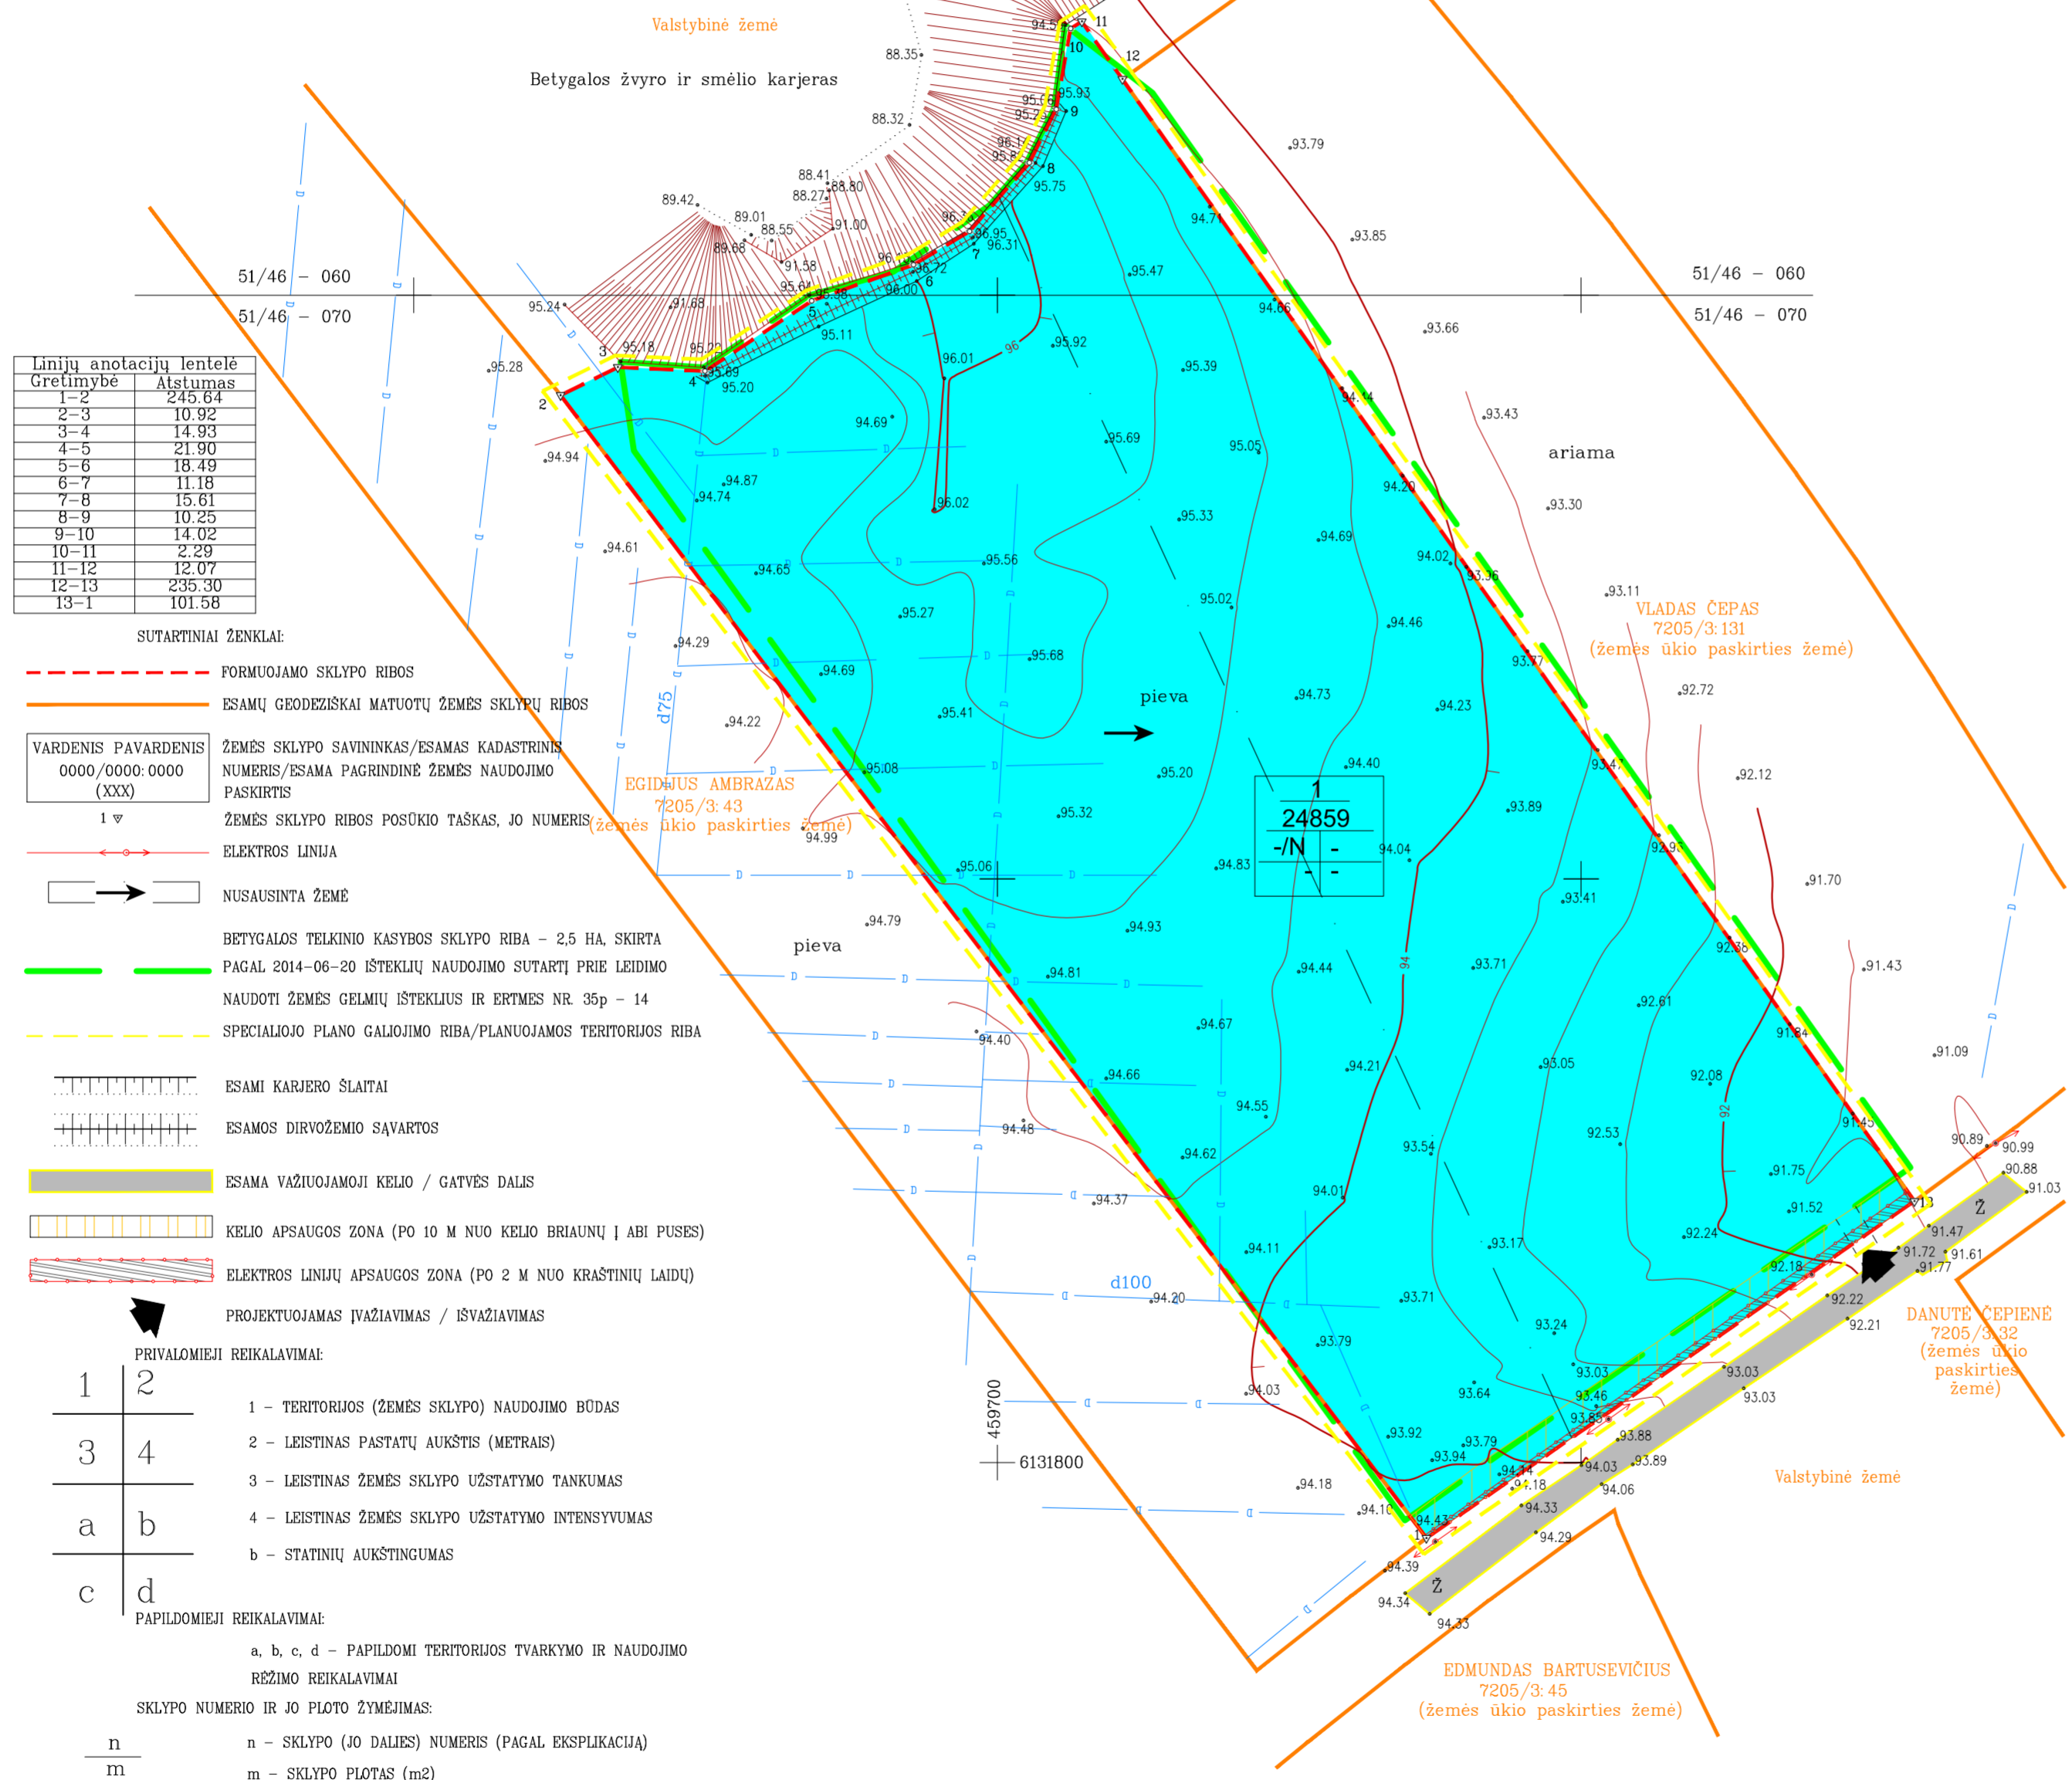

| Linijų anotacijų lentelė | Gretimybė | Atstumas |
|--------------------------|-----------|----------|
| 1-2 | 245.64 | |
| 2-3 | 10.92 | |
| 3-4 | 14.93 | |
| 4-5 | 21.90 | |
| 5-6 | 18.49 | |
| 6-7 | 11.18 | |
| 7-8 | 15.61 | |
| 8-9 | 10.25 | |
| 9-10 | 14.02 | |
| 10-11 | 2.29 | |
| 11-12 | 12.07 | |
| 12-13 | 235.30 | |
| 13-1 | 101.58 | |

SUTARTINIAI ŽENKLAI:

- FORMUOJAMO SKLYPO RIBOS
- ESAMŲ GEODEZIŠKAI MATUOTŲ ŽEMES SKLYPŲ RIBOS
- 0000/0000-0000 (XXX) 1 ▽ ŽEMES SKLYPO SAVININKAS/ESAMOS KADASTRINIS NUMERIS/ESAMA PAGRINDINĖ ŽEMES NAUDOJIMO PASKIRTIS
- ŽEMES SKLYPO RIBOS POSŪKIO TAŠKAS, JO NUMERIS
- ELEKTROS LINIJA
- NUSAUSINTA ŽEMĖ
- BETYGALOS TELKINIO KASYBOS SKLYPO RIBA - 2,5 HA. SKIRTA PAGAL 2014-06-20 IŠTEKLIŲ NAUDOJIMO SUTARTĮ PRIE LEIDIMO NAUDOTI ŽEMES GELMIŲ IŠTEKLIUS IR ERTMES NR. 35p - 14
- SPECIALIOJO PLANO GALIOJIMO RIBA/PLANUOJAMAS TERITORIJOS RIBA
- ESAMI KARJERO ŠLATAI
- ESAMOS DIRVOŽEMIO SAVARTOS
- ESAMA VAŽIUOJAMOJI KELIO / GATVĖS DALIS
- KELIO APSAUGOS ZONA (PO 10 M NUO KELIO BRIAUNŲ Į ABI PUSES)
- ELEKTROS LINIJŲ APSAUGOS ZONA (PO 2 M NUO KRAŠTINIŲ LAIDŲ)
- PROJEKTUOJAMAS ĮVAŽIAVIMAS / IŠVAŽIAVIMAS

| PRIVALOMIEJI REIKALAVIMAI: | |
|----------------------------|---|
| 1 | 2 |
| 3 | 4 |
| a | b |
| c | d |

1 - TERITORIJOS (ŽEMES SKLYPO) NAUDOJIMO BŪDAS
2 - LEISTINAS PASTATŲ AUKŠTIS (METRAIS)
3 - LEISTINAS ŽEMES SKLYPO UŽSTATYMO TANKUMAS
4 - LEISTINAS ŽEMES SKLYPO UŽSTATYMO INTENSIVUMAS
a - STATINIŲ AUKŠTINGUMAS
b - STATINIŲ AUKŠTINGUMAS

PAPILDOMIEJI REIKALAVIMAI:
a, b, c, d - PAPILDOMI TERITORIJOS TVARKYMO IR NAUDOJIMO REŽIMO REIKALAVIMAI

SKLYPO NUMERIO IR JO PLOTO ŽYMEJIMAS:
n - SKLYPO (JO DALIES) NUMERIS (PAGAL EKSPLIKACIJĄ)
m - SKLYPO PLOTAS (m²)

PRIORITETINIS TERITORIJOS NAUDOJIMO BŪDAS:
NAUDINGŲJŲ IŠKASENŲ TERITORIJOS

| Sklypo Nr. | Sklypo kampo Nr. plane | Sklypo kampo koordinatės | | Sklypo plotas m ² | Privilomieji reikalavimai | | | Kiti reikalavimai | | | Pastabos | |
|------------|------------------------|--------------------------|-----------|------------------------------|--|-----------------------------------|--------------------|------------------------|---------------------|--|---------------------|------------|
| | | X | Y | | Žemės sklypo naudojimo paskirtis, naudojimo būdas | Stalinių aukštis m esamas/galimas | Užstatymo lankis % | Užstatymo intensyvumas | Siuoloni servitutai | Specialiosios žemės ir miško naudojimo sąlygos (plotas, m ²) | | Savininkai |
| 1 | 1 | 6131787.08 | 459773.50 | 24859 | Kitos paskirties žemė, Naudingųjų iškasenų teritorijos | - | - | - | nėra | II-Kelių apsaugos zonos (623) VI-Elektros linijų apsaugos zonos (126), XXI-Žemės sklypai, kuriuose įrengtos valstybei priklausios melioracijos sistemos bei įrenginiai (13092), XXIII-Naudingųjų iškasenų telkiniai (24859) | Lietuvos Respublika | - |

| bendras sklypo plotas | Žemės naudmenų eksplikacija (ha) iki žemės sklypo rekvizitacijos | | | | | | | | | | nusausinata žemė | |
|-----------------------|--|--------|-------|--------|--------|--------|----------------------|----------|-----------|--------|------------------|----------|
| | is viso | ariama | sodai | pievos | miškai | keliai | užstatyta teritorija | vandenys | želdiniai | pelkės | | pažeista |
| 2,4859 | 2,4859 | - | - | - | - | - | - | - | - | - | - | - |

| Sklypo Nr. | Sklypo kampo Nr. plane | Sklypo kampo koordinatės | | Sklypo plotas m ² | Privilomieji reikalavimai | | | Kiti reikalavimai | | | Pastabos | |
|------------|------------------------|--------------------------|-----------|------------------------------|---|-----------------------------------|--------------------|------------------------|---------------------|---|---------------------|------------|
| | | X | Y | | Žemės sklypo naudojimo paskirtis, naudojimo būdas | Stalinių aukštis m esamas/galimas | Užstatymo lankis % | Užstatymo intensyvumas | Siuoloni servitutai | Specialiosios žemės ir miško naudojimo sąlygos (plotas, m ²) | | Savininkai |
| 1 | 1 | 6131787.08 | 459773.50 | 24859 | Miško ūkio paskirties žemė, (lininių miškų sklypai) | - | - | - | nėra | II-Kelių apsaugos zonos (623), VI-Elektros linijų apsaugos zonos, (126), XXVI-Miško naudojimo apribojimai (18223) | Lietuvos Respublika | - |

| bendras sklypo plotas | Žemės naudmenų eksplikacija (ha) po žemės sklypo rekvizitacijos | | | | | | | | | | nusausinata žemė | |
|-----------------------|---|--------|-------|--------|--------|--------|----------------------|----------|-----------|--------|------------------|----------|
| | is viso | ariama | sodai | pievos | miškai | keliai | užstatyta teritorija | vandenys | želdiniai | pelkės | | pažeista |
| 2,4859 | - | - | - | - | 1,8723 | - | - | 0,6136 | - | - | - | - |

DERINIMAI:

PATVIRTINTA:
Lietuvos geologijos tarnyba/ Aplinkos ministro 1999-02-03 įsakymu Nr. 49 suteiktu įgalinimu

SPECIALIOJO PLANO SPRENDINIAMS PRITARU:
planavimo organizatorius
UAB "Raseinių komunalinės paslaugos"

| | | | | | |
|---------------------|--|---------|--|-------|------|
| Atestato Nr. | KELPROJEKTAS | | BETYGALOS ŽVYRO IR SMĖLIO TELKINYS Raseinių rajono savivaldybė, Betygalos seniūnija, Ugionių kaimas | | |
| Sk. vad. | S. Gegieckas | 2015.03 | NAUDOJIMO PLANAS | | |
| TPV 0022 Proj. vad. | T. Survila | 2015.03 | | | |
| 2R-FP-492 Gr. vad. | A. Saurusevičius | 2015.03 | | | |
| 2R-FP-833 Rengėja | J. Braždžionytė | 2015.03 | PAGRINDINIS BRĖŽINYS M 1:1000 | | |
| Etapas | UAB "Raseinių komunalinės paslaugos" Žemaičių g. 10, LT-60119 Raseiniai | | K-27 | Lapas | Lapų |
| NP | | | | 1 | 1 |

Brėž. 3