
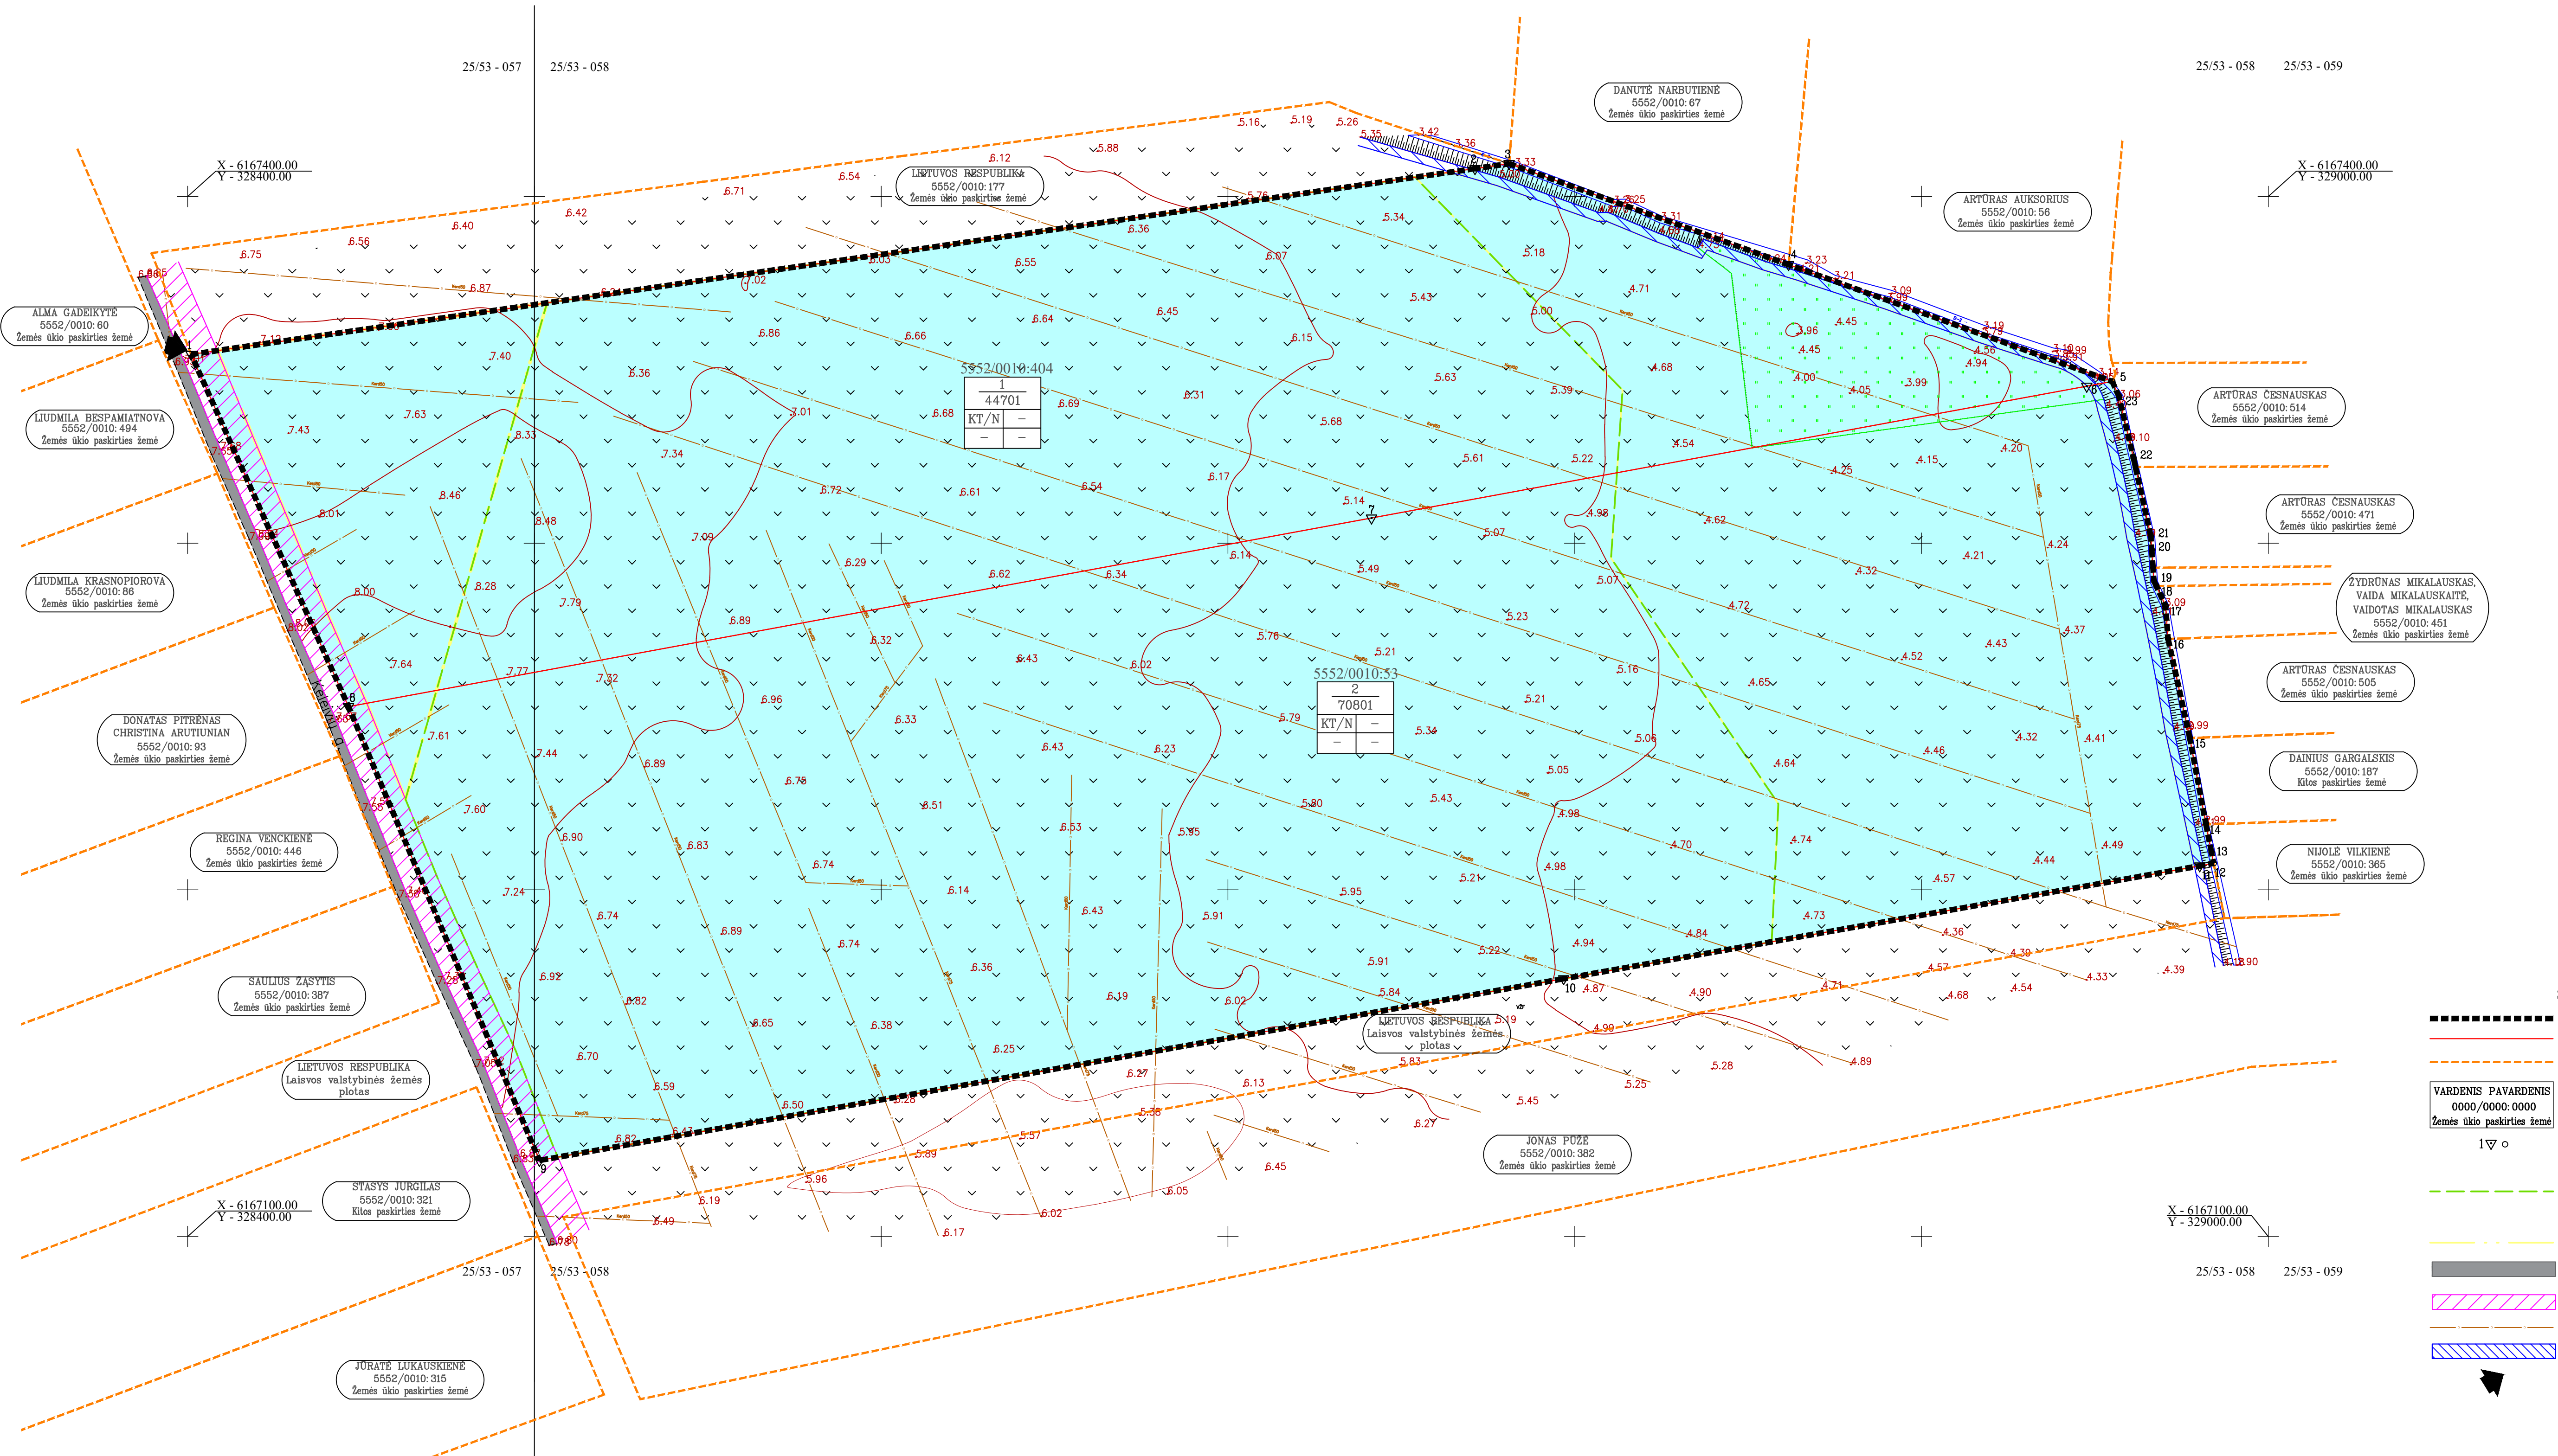


Planuojamos teritorijos išdėstymo schema

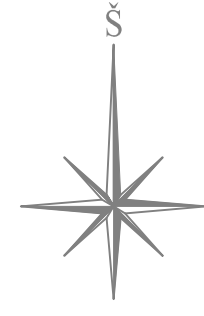


- SUTARTINIAI ŽENKLAI**
- GALIMO RIBA
 - PRTVARMŲ SKLYPŲ RIBOS
 - ESAMŲ REGISTRUOTŲ APDUNŲ ŽEMES SKLYPŲ RIBOS
 - ŽEMES SKLYPO SAVININKAS/ESAMA KADASTRINIS NUMERIS/ESAMA PAGRINDINIO ŽEMES NAUDOJIMO PASKIRTIS
 - ŽEMES SKLYPO RIBOS POSŪKO TAŠKAS, JO NUMERIS
 - LEIDIMO NAUDOTI ŽEMES GELMIŲ IŠTEKLIS, IŠDĖIOTO 2018 M. 23 NR. KN-18-43p. KASYBOS SKLYPO RIBA (IŠTEKLIŲ NAUDOJIMO SUTARTIMI SKIRTAS KASYBOS SKLYPAS – 8.1 HA, KURIAME SKIRTA 289,0 TONŲ SUK. M. IŠTEKLIŲ)
 - STATYBINO GRINDY PAPIRTO PIPTAI (3.13 HA)
 - ESAMA VAŽIUOJAMOJI KELIO DALIS
 - KELIO APSAUGOS ZONA (PO 10 M NUO KELIO BRIAUNŲ I ABŲ PUSIS)
 - DRENAŽO TINKLAI
 - D-2 UPES PAKRANTĖS APSAUGOS JUOSTA IR APSAUGOS ZONA
- PRIVALOMIEJI REIKAVIMAI**
- 1 - TERITORIJOS (ŽEMES SKLYPO) NAUDOJIMO BŪDAS
 - 2 - LEISTINAS PASTATŲ AUŠTIS (METRAIS)
 - 3 - LEISTINAS ŽEMES SKLYPO UŽSTATYMO TANKUMAS
 - 4 - LEISTINAS ŽEMES SKLYPO UŽSTATYMO INTENSIVUMAS
- SKLYPO NUMERO IR JO PLOTO ŽYMOJIMAS EKSPLOATACIJOS METU:
- n - SKLYPO (JO DALIES) NUMERIS (PAGAL IŠPILKIAČIA)
 - m - SKLYPO PLOTAS (kv. m)
- PRIORITETINIS TERITORIJOS NAUDOJIMO BŪDAS:
- N - NAUDOJIMAS ĮSAKESNŲ TERITORIJOS

DERINIMAI:

PAVIRŠMIA:

Lietuvos geologijos tarnyba prie Aplinkos ministerijos

Koordinacių sistema - LKS94
Aukštųjų sistema - LKS07

Atestato Nr. **KELPROJEKTAS**

TPV 002 Sekl. vad. T. Survila 2018.11
TPV 0022 Proj. vad. T. Survila 2018.11
Rengėjas A. Krutinskas 2018.11

SPENGIŲ SMĖLIO TELKINYS
Klaipėdos rajonas, Preikulės seniūnija, Mickų kaimas

TELKINIO IŠTEKLIŲ DALIES NAUDOJIMO PLANAS

PAGRINDINIS BRĖŽINYS
M 1:1000

Lapas 1 / Lapų 1