
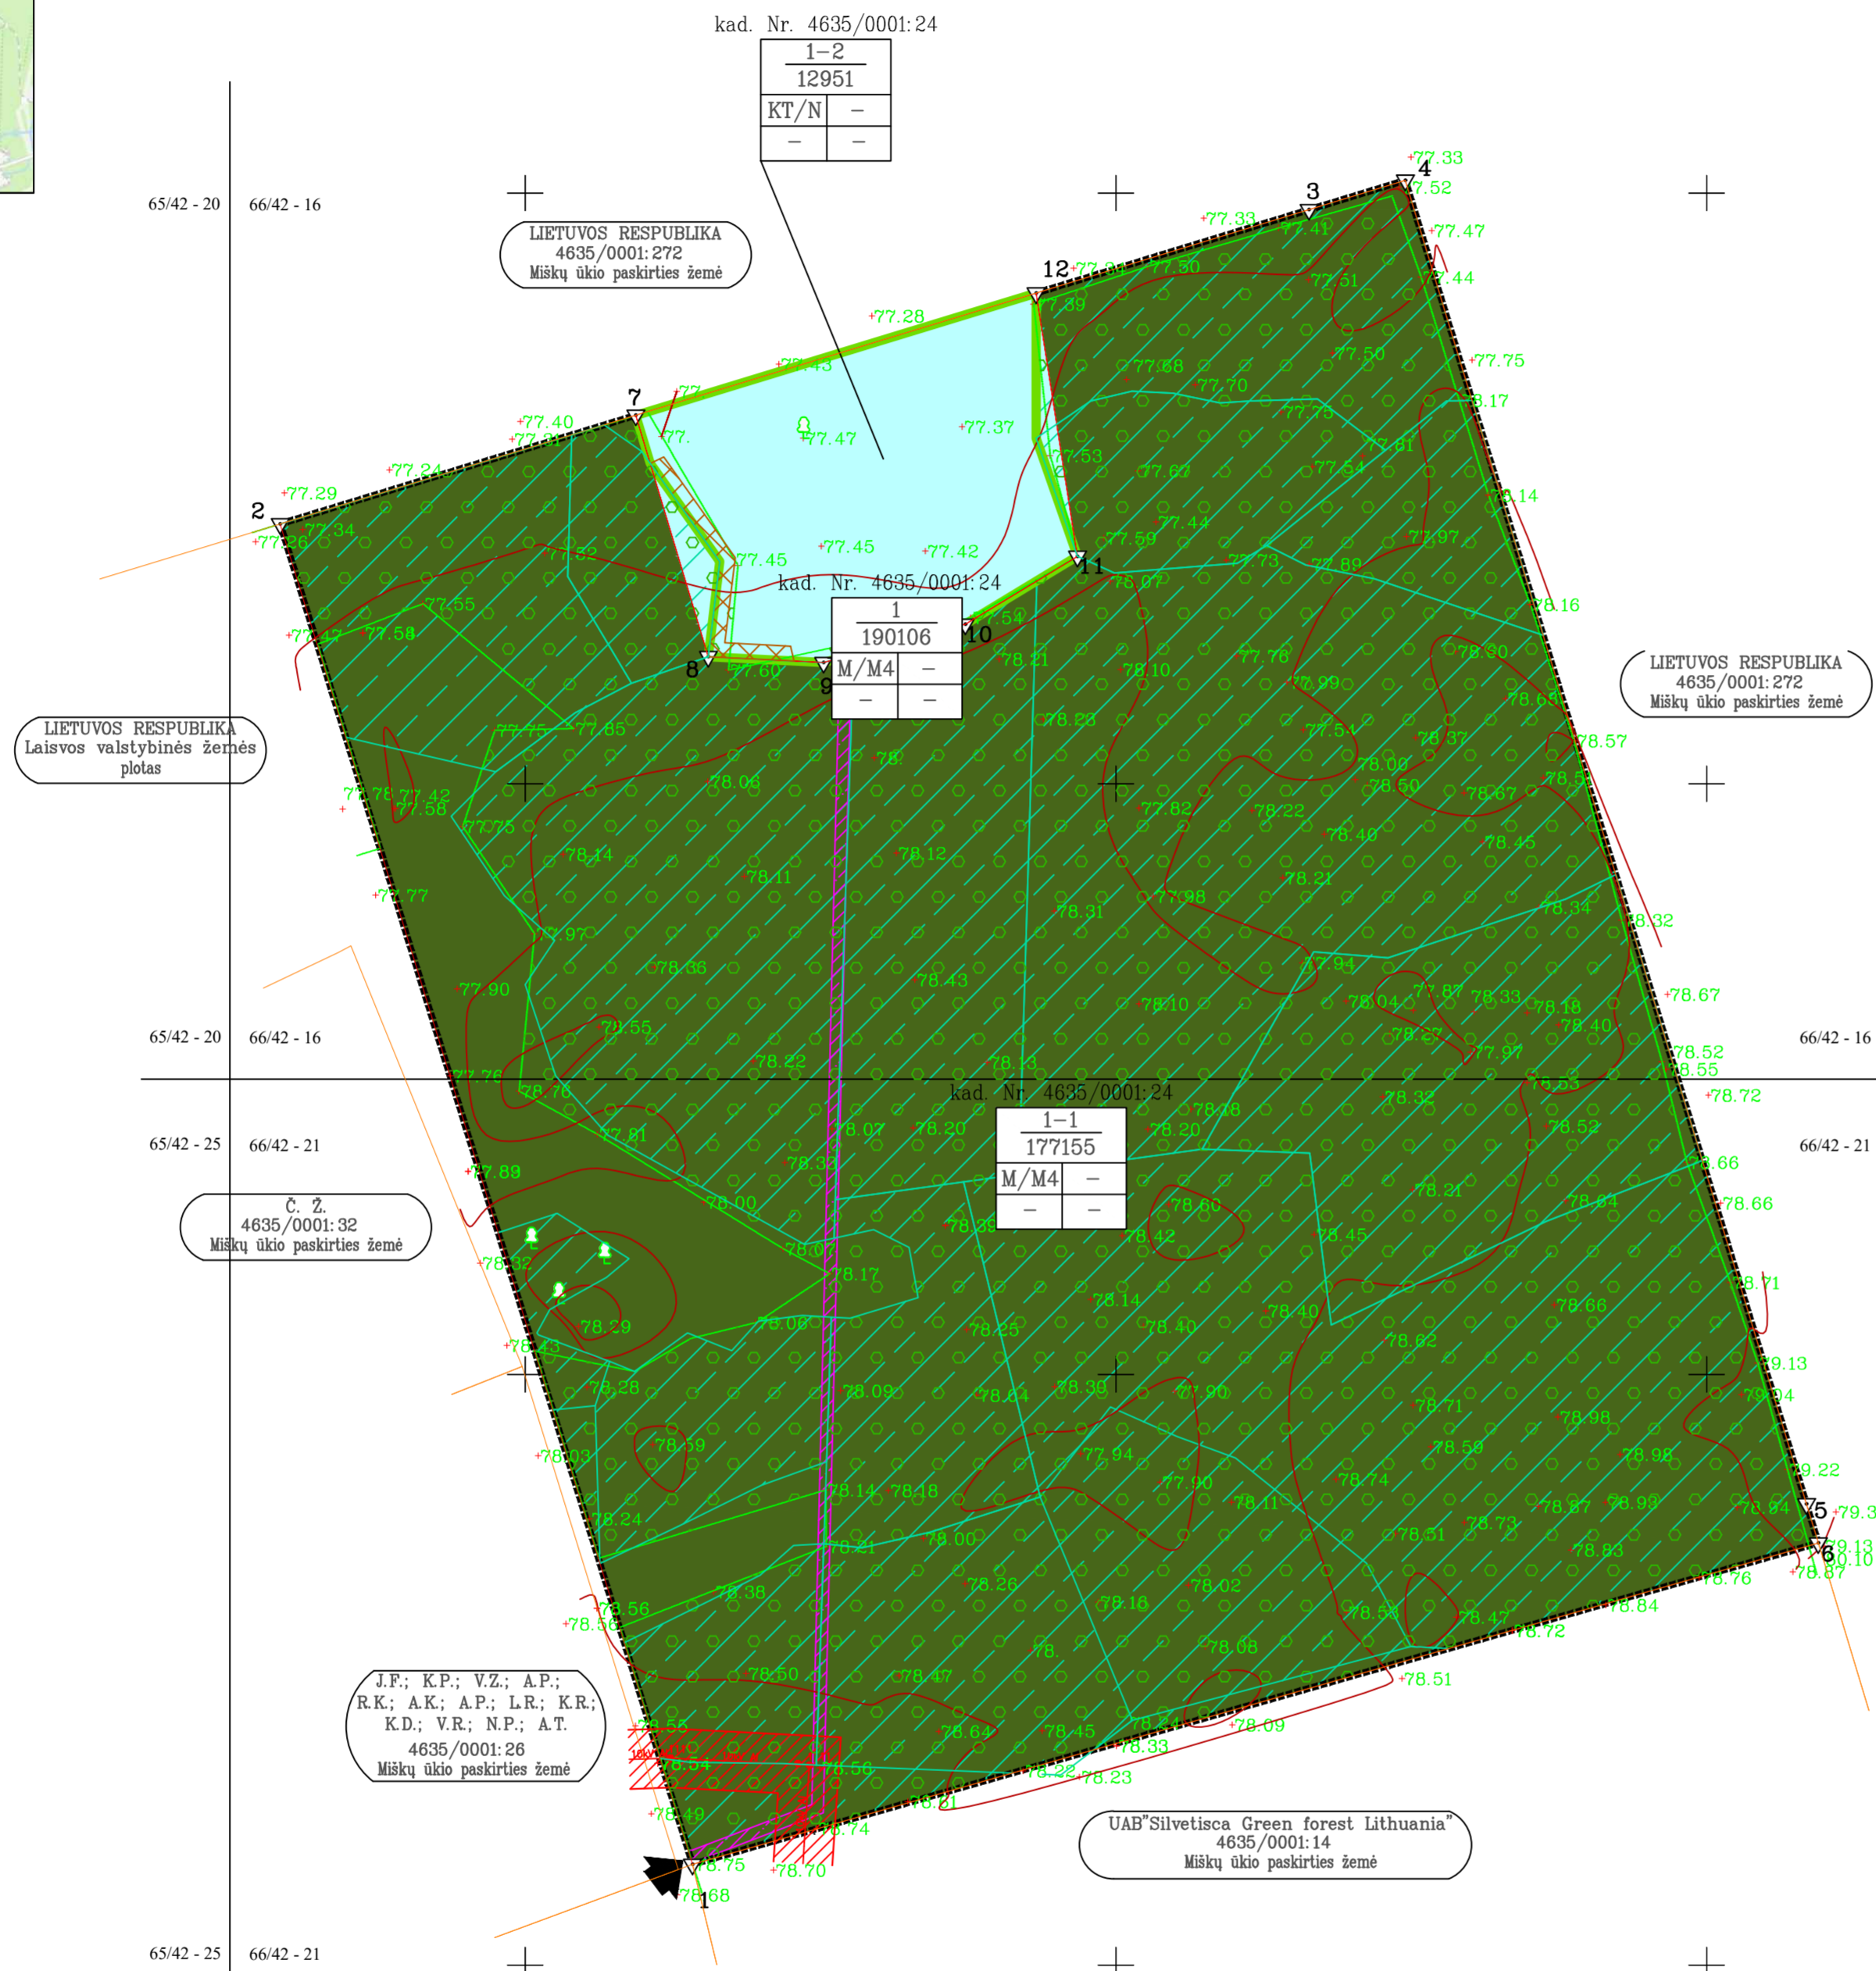
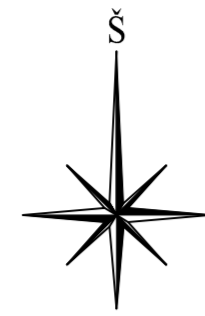


Planuojamos teritorijos išdėstymo schema

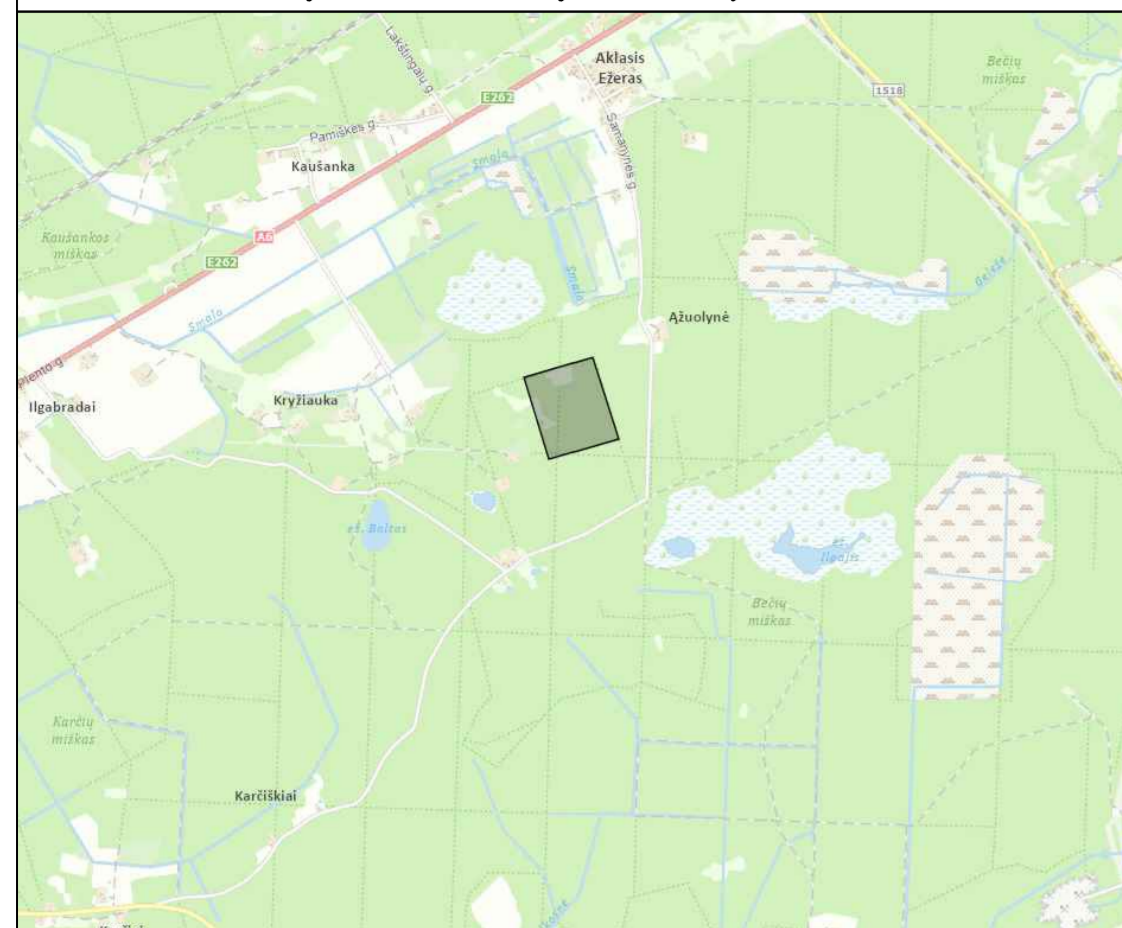

J.F. KP.; V.Z.; A.P.; R.K.; A.K.; A.P.; L.R.; K.R.; K.D.; V.R.; N.P.; A.T. 4635/0001:26  
Mūsų ūkio paskirties žemė

Č. 2, 4635/0001:1  
Mūsų ūkio paskirties žemė

Planavimo organizatoriaus UAB "Rytarna" pritarimas sprendimams gautas raštu

DERINIMAI
TIKINIMAS
TVIRTINIMAS
Lietuvos geologijos tarnyba prie Aplinkos ministerijos

Sklypo kod. Nr. (proj. Nr.)	Sklypo kampų Nr. plane	Sklypo kampų koordinatės		Sklypo plotas, m <sup>2</sup>	Žemės sklypo naudojimo paskirtis, naudojimo būdas	Privačiosios reikalavimai				Servitutas	Kiti reikalavimai	Pastabos									
		X	Y			Statinių aukštis, m	Užstatymo tankis %	Užstatymo intensyvumas	Užstatymo intensyvumas												
4635/0001:24(1)	2	610734.12	530156.64	190106	Mūsų ūkio paskirties žemė Ūkinis miškų sklypai	-	-	-	-	-	Elektron. tinklų apsaugos zonos (II skyriaus, ketvirtasis sklypas) (1465) Mūsų žemė (VI skyriaus, trečiasis sklypas) (07750) Natūralios pervaiz zonos (VI skyriaus, ketvirtasis sklypas) (10960) Žemės gelmių išsklaidymo telkiniai (VI skyriaus, trylikasis sklypas) (17464)	Uždaryti sklypas bendrovei "Rytarna"	-								
	3	611294.34	530395.38																		
	4	611304.31	530395.38																		
	5	610866.15	530333.81																		
	6	610842.90	530333.81																		
	7	611224.74	530377.46																		
Žemės naudojimo eksplicitacija (ha) iki karjero eksploatacijos																					
Bendras sklypo plotas		Žemės ūkio naudojimosi		sodai		pievos		miškai		keliai		užstatyta teritorija		vandenys		želdiniai		Kita žemė		nususinta žemė	
19.0106		2,2755		-		2,2755		16,7351		-		-		-		-		-		-	

Sklypo kod. Nr. (proj. Nr.)	Sklypo kampų Nr. plane	Sklypo kampų koordinatės		Sklypo plotas, m <sup>2</sup>	Žemės sklypo naudojimo paskirtis, naudojimo būdas	Privačiosios reikalavimai				Servitutas	Kiti reikalavimai	Pastabos														
		X	Y			Statinių aukštis, m	Užstatymo tankis %	Užstatymo intensyvumas	Užstatymo intensyvumas																	
4635/0001:24(-1)	1	610734.12	530156.64	177155	Mūsų ūkio paskirties žemė Ūkinis miškų sklypai	-	-	-	-	-	Elektron. tinklų apsaugos zonos (II skyriaus, ketvirtasis sklypas) (1465) Mūsų žemė (VI skyriaus, trečiasis sklypas) (07750) Natūralios pervaiz zonos (VI skyriaus, ketvirtasis sklypas) (10960) Žemės gelmių išsklaidymo telkiniai (VI skyriaus, trylikasis sklypas) (17464)	Uždaryti sklypas bendrovei "Rytarna"	-													
	2	611187.98	530017.08																							
	3	611294.34	530395.38																							
	4	611294.31	530395.38																							
	5	610866.15	530333.81																							
	6	610842.90	530333.81																							
	7	611224.74	530377.46																							
	8	611143.00	530162.00																							
	9	611141.00	530201.02																							
	10	611153.98	530244.02																							
	11	611176.97	530287.01																							
	12	611296.13	530273.00																							
4635/0001:24(-2)	7	611224.74	530377.46	12951	Elektron. tinklų apsaugos zonos (II skyriaus, ketvirtasis sklypas) (1465) Mūsų žemė (VI skyriaus, trečiasis sklypas) (07750)	-	-	-	-	-	Žemės gelmių išsklaidymo telkiniai (VI skyriaus, trylikasis sklypas) (17464) Mūsų žemė (VI skyriaus, trečiasis sklypas) (07750)	Uždaryti sklypas bendrovei "Rytarna"	-													
	8	611143.00	530162.00																							
	9	611141.00	530201.02																							
	10	611153.98	530244.02																							
	11	611176.97	530287.01																							
	12	611296.13	530273.00																							
	Žemės naudojimo eksplicitacija (ha) karjero eksploatacijos laikotarpiu																									
	Bendras sklypo plotas		Žemės ūkio naudojimosi			sodai		pievos		miškai				keliai		užstatyta teritorija		vandenys		želdiniai		Kita žemė		nususinta žemė		
	17,7155		1,3055			-		1,3055		16,4100				-		-		-		-		1,2161		-		
	1,2951		-			-		-		0,0790				-		-		-		-		-		-		

Sklypo kod. Nr. (proj. Nr.)	Sklypo kampų Nr. plane	Sklypo kampų koordinatės		Sklypo plotas, m <sup>2</sup>	Žemės sklypo naudojimo paskirtis, naudojimo būdas	Privačiosios reikalavimai				Servitutas	Kiti reikalavimai	Pastabos														
		X	Y			Statinių aukštis, m	Užstatymo tankis %	Užstatymo intensyvumas	Užstatymo intensyvumas																	
4635/0001:24(-1)	1	610734.12	530156.64	177155	Mūsų ūkio paskirties žemė Ūkinis miškų sklypai	-	-	-	-	-	Elektron. tinklų apsaugos zonos (II skyriaus, ketvirtasis sklypas) (1465) Mūsų žemė (VI skyriaus, trečiasis sklypas) (07750) Natūralios pervaiz zonos (VI skyriaus, ketvirtasis sklypas) (10960) Žemės gelmių išsklaidymo telkiniai (VI skyriaus, trylikasis sklypas) (17464)	Uždaryti sklypas bendrovei "Rytarna"	-													
	2	611187.98	530017.08																							
	3	611294.34	530395.38																							
	4	611294.31	530395.38																							
	5	610866.15	530333.81																							
	6	610842.90	530333.81																							
	7	611224.74	530377.46																							
	8	611143.00	530162.00																							
	9	611141.00	530201.02																							
	10	611153.98	530244.02																							
	11	611176.97	530287.01																							
	12	611296.13	530273.00																							
4635/0001:24(-2)	7	611224.74	530377.46	12951	Vandens ūkio paskirties žemė Bendrojo naudojimo vandens telkiniai	-	-	-	-	-	Mūsų žemė (VI skyriaus, trečiasis sklypas) (07750) Paviršiaus vandens telkiniai (VI skyriaus, ketvirtasis sklypas) (10960) Paviršiaus vandens telkinio apsaugos zonos (VI skyriaus, ketvirtasis sklypas) (07750) Paviršiaus vandens telkinio pakrante apsaugos juostos (VI skyriaus, ketvirtasis sklypas) (07750)	Uždaryti sklypas bendrovei "Rytarna"	-													
	8	611143.00	530162.00																							
	9	611141.00	530201.02																							
	10	611153.98	530244.02																							
	11	611176.97	530287.01																							
	12	611296.13	530273.00																							
	Žemės naudojimo eksplicitacija (ha) po karjero rekvilivacijos																									
	Bendras sklypo plotas		Žemės ūkio naudojimosi			sodai		pievos		miškai				keliai		užstatyta teritorija		vandenys		želdiniai		Kita žemė		nususinta žemė		
	17,7155		1,3055			-		1,3055		16,4100				0,2180		-		0,7884		-		-		-		
	1,2951		0,2097			-		0,2097		0,0790				0,2180		-		-		-		-		-		

SUTARTINIAI ŽENKLAI

- GALIOJIMO RIBA
- FORMUOJAMŲ SKLYPŲ RIBOS
- ESAMŲ REGISTRUOTŲ APLINKINIŲ ŽEMES SKLYPŲ RIBOS
- ŽEMES SKLYPO SAVINIKAS/ESAMAS KADASTRINIS NUMERIS/ESAMA PAGRINDINE ŽEMES NAUDOJIMO PASKIRTIS
- ŽEMES SKLYPO RIBOS POŠŪKIO TAŠKAS, JO NUMERIS
- PROJEKTOJAMO KASPYBOS SKLYPO RIBA (PLOŠAS - 1,2 HA)
- PROJEKTOJAMO PYLIMO VIETA KARJERE
- MIŠKO ŽEMES PLOTAI (PAGAL MIŠKŲ KADASTRO DUOMENIS)
- ELEKTROS TIEKIMO LINIJOS APSAUGOS ZONA (PO 10 M | ABI PUSEIS)
- PROJEKTOJAMAS PRIVAŽIAVIMO KELIAS PRIE KARJERO
- PROJEKTOJAMAS ĮVAŽIAVIMAS / IŠVAŽIAVIMAS

PRIVALOMIEJI REIKALAVIMAI

- 1 - TERITORIJOS (ŽEMES SKLYPO) NAUDOJIMO BŪDAS
- 2 - LEISTINIS PASTATŲ AUKŠTIS (METRAIS)
- 3 - LEISTINIS ŽEMES SKLYPO UŽSTATYTO TANKUMAS
- 4 - LEISTINIS ŽEMES SKLYPO UŽSTATYTO INTENSIVYMAS

SKLYPO NUMERIO IR JO PLOTO ŽYMOJIMAS EKSPLOATACIJOS METU:

- n - SKLYPO (JO DALIES) NUMERIS (PAGAL EKSPLIKACIJĄ)
- m - SKLYPO PLOŠAS (kv. m)

PRIORITETINIS TERITORIJOS NAUDOJIMO BŪDAS:

- N - NAUDINGŲ IŠKASENŲ TERITORIJOS
- M - MIŠKŲ ŪKIO PASKIRTIES ŽEMES SKLYPAI

Koordinacių sistema - LKS94  
Aukščių sistema - LAS07

Brėž. 2

Atestato Nr.	KELPROJEKTAS		RIZGONIŲ II SMĖLIO IR ŽYVRO TELKINIYS Jonavos rajonas, Ūpinių seniūnija, Kryžiankos kaimas
TPV 0022	Sekt. vad. T. Survila	2020.12	TELKINIO DALIES NAUDOJIMO PLANAS
	Rengėjas A. Krūšinskas	2020.12	
	Rengėja M. Paškevičiūtė	2020.12	
Stadija	UAB "Rytarna" Savanorių pr. 404D, LT-50301 Kaunas		PAGRINDINIS BRĖŽINYS M 1:2000
INP			Laida O
	K-07		Lapas 1