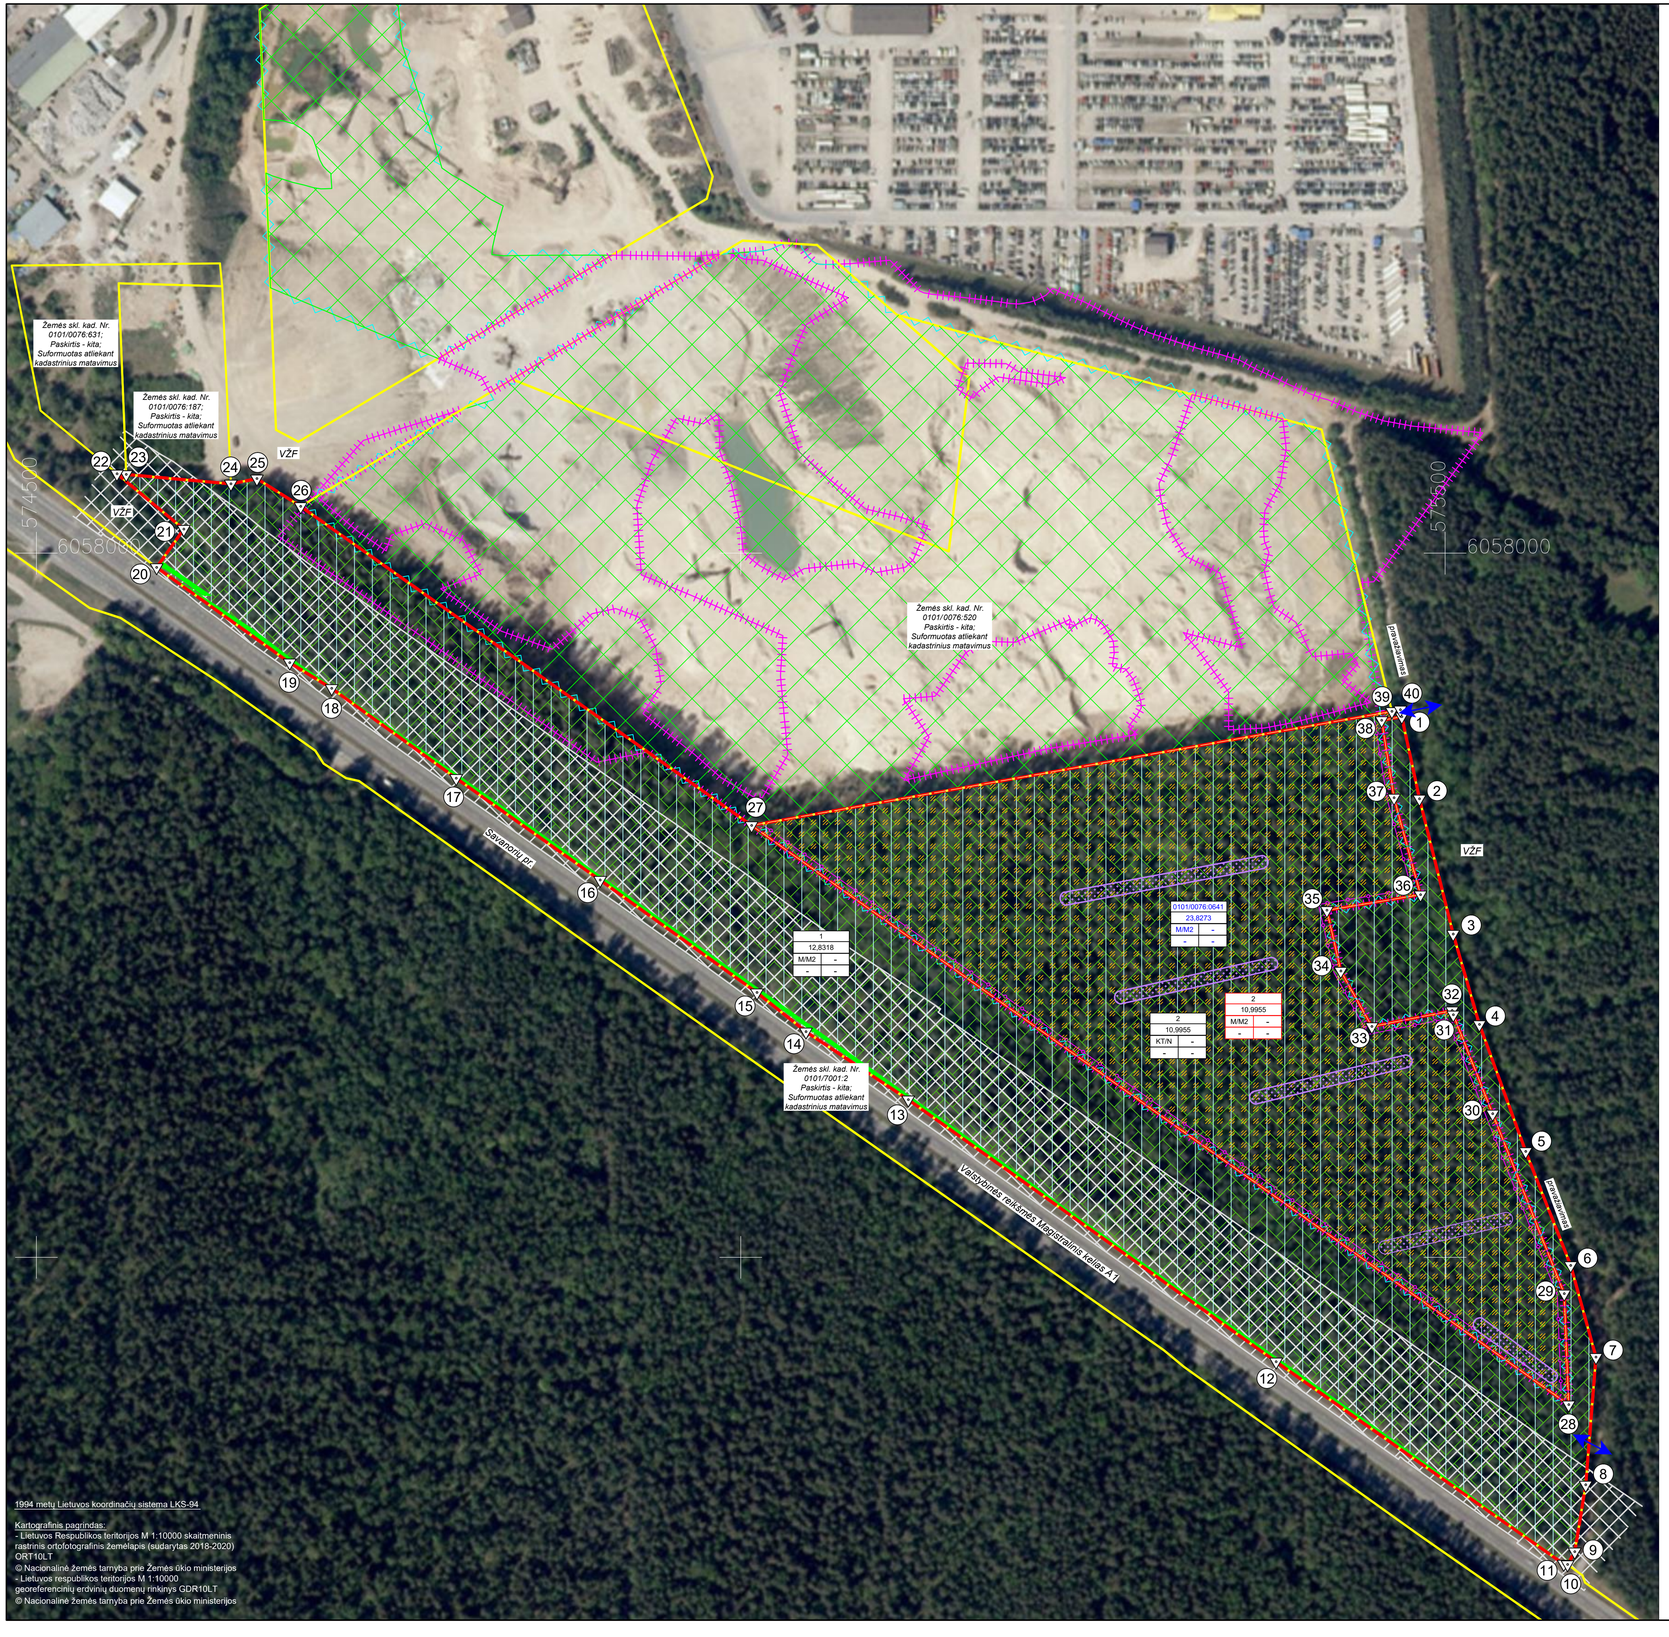

1994 metų Lietuvos koordinačių sistema LKS-94

Kartografinis pagrindas:
- Lietuvos Respublikos teritorijos M 1:10000 skaitmeninis rastrinis ortofotografinis žemėlapis (sudarytas 2018-2020) ORT10LT
© Nacionalinė žemės tarnyba prie Žemės ūkio ministerijos
- Lietuvos respublikos teritorijos M 1:10000 georeferencinių erdvinių duomenų rinkinys GDR10LT
© Nacionalinė žemės tarnyba prie Žemės ūkio ministerijos

SUTARTINIAI ŽENKLAI

- PLANUOJAMA TERITORIJA (APIE 23,83 HA)
- SUFORMUOTŲ ŽEMĖS SKLYPŲ RIBŲ POSŪKIO TAŠKAI IR JŲ NR.
- ESAMŲ ŽEMĖS SKLYPŲ RIBOS
- DETALIAI IŠŽVALGYTO GARIŪNŲ TELKINIO IŠTEKLIŲ APSKAIČIAVIMO KONTŪRAS
- PROJEKTINĖ KASYBOS SKLYPO RIBA
- VILNIAUS M. GARIŪNŲ SMĖLIO IR ŽVYRO TELKINIO IŠTEKLIŲ DALIES NAUDOJIMUI UAB "GASTA" LIETUVOS GEOLOGIJOS TARNYBOS SKIRTO KASYBOS SKLYPO PLOTAS (22,9 ha)
- PROJEKTUOJAMA KRAŠTINĖ KARJERO RIBA (nulėkštintų baigtinių kasybos šlaitų viršutinė briauna)
- MIŠKO ŽEMĖS PLOTAS (pagal Lietuvos Respublikos Aplinkos ministerijos Valstybinės miškų tarnybos pateiktus duomenis) (23,83 ha) PATENKANTIS Į PLANUOJAMĄ TERITORIJĄ
- MIŠKO ŽEMĖS PLOTAS (11,00 ha), KURIAME PLANUOJAMAS MIŠKO ŽEMĖS PAVERTIMAS KITOMIS NAUDMENOMIS (kompensacijos forma - piniginė kompensacija)
- ĮVAŽIAVIMŲ Į FORMUOJAMUS ŽEMĖS SKLYPUS, VIETOS
- DERLINGOJO DIRVOŽEMIO SLUOKSNIO SAUGOJIMO VIETOS

ŽEMĖS SKLYPAMS TAIKOMOS SPECIALIOSIOS NAUDOJIMO SĄLYGOS

- VALSTYBINĖS REIKŠMĖS KELIO APSAUGOS ZONA (70 M)
- VIEŠŲJŲ RYŠIŲ TINKLŲ ELEKTRONINIŲ RYŠIŲ INFRASTRUKTŪROS APSAUGOS ZONOS

TERITORIJOS NAUDOJIMO, TVARKYMO IR (AR) APSAUGOS REŽIMAI (IKI PERTVARKYMO)

0101/0076:0641	
23,8273	
1	2
3	4

Sklypo kadastrinis numeris
Sklypo plotas (kv.m)
1. Pagrindinė žemės sklypų naudojimo paskirtis/ Žemės sklypų naudojimo būdas: M - miškų ūkio paskirties / M2 - rekreacinių miškų sklypai;
2. Pastatų aukštis, m: -
3. Užstatymo tankumas: -
4. Užstatymo intensyvumas: -

TERITORIJOS NAUDOJIMO, TVARKYMO IR (AR) APSAUGOS REŽIMAI (PO PERTVARKYMO)

2	
10,9955	
1	2
3	4

Proj. žemės skl. numeris
Sklypo plotas (ha)
1. Pagrindinė žemės sklypų naudojimo paskirtis/ Žemės sklypų naudojimo būdas: KT - kitos paskirties žemė / N - naudingųjų iškasenų teritorijos;
2. Pastatų aukštis, m: -
3. Užstatymo tankumas: -
4. Užstatymo intensyvumas: -

TERITORIJOS NAUDOJIMO, TVARKYMO IR (AR) APSAUGOS REŽIMAI (PO REKULTIVACIJOS)

2	
10,9955	
1	2
3	4

Sklypo kad. numeris arba proj. žemės skl. numeris
Sklypo plotas (ha)
1. Pagrindinė žemės sklypų naudojimo paskirtis/ Žemės sklypų naudojimo būdas: M - miškų ūkio paskirties/ M2 - rekreacinių miškų sklypai;
2. Pastatų aukštis, m: -
3. Užstatymo tankumas: -
4. Užstatymo intensyvumas: -

1	
12,8318	
M/M2	-
-	-

2	
10,9955	
KT/N	-
-	-

2	
10,9955	
M/M2	-
-	-

Žemės sklypo proj. Nr. 1 kraštinių ilgiai

Gretimybė	Atstumas
1-2	59.66
2-3	71.30
3-4	66.86
4-5	95.95
5-6	87.02
6-7	67.54
7-8	90.99
8-9	48.09
9-10	10.40
10-11	2.73
11-12	249.62
12-13	320.62
13-14	87.24
14-15	44.54
15-16	137.01
16-17	125.17
17-18	109.00
18-19	34.97
19-20	116.18
20-21	33.29
21-22	61.58
22-23	6.55
23-24	74.62
24-25	18.88
25-26	36.76
26-27	392.12
27-28	711.12
28-29	78.84
29-30	137.49
30-31	75.66
31-32	3.13
32-33	58.14
33-34	45.11
34-35	44.24
35-36	67.33
36-37	71.30
37-38	55.73
38-1	14.51

Žemės sklypo proj. Nr.2 kraštinių ilgiai

Gretimybė	Atstumas
40-39	6.07
39-27	461.74
27-28	711.12
28-29	78.84
29-30	137.49
30-31	75.66
31-32	3.13
32-33	58.14
33-34	45.11
34-35	44.24
35-36	67.33
36-37	71.30
37-38	55.73
38-1	14.51
1-40	5.00

Pertvarkomų/formuojamų žemės sklypų koordinačių žiniaraštis (LKS 94 koordinačių sistema)

Suformuotų Žemės sklypų proj. Nr./ plotas, ha	Nr.	X	Y
1 / 12,8318 ha	1	6057883.89	575469.26
	2	6057825.56	575481.81
	3	6057729.57	575505.74
	4	6057665.35	575524.36
	5	6057575.21	575557.24
	6	6057494.26	575589.18
	7	6057429.14	575607.11
	8	6057338.44	575599.83
	9	6057290.98	575592.06
	10	6057281.93	575586.94
	11	6057282.27	575584.23
	12	6057425.89	575380.06
	13	6057611.97	575118.96
	14	6057660.23	575046.29
	15	6057688.01	575011.47
	16	6057767.88	574900.15
	17	6057840.20	574797.99
	18	6057904.03	574709.63
	19	6057922.23	574679.77
	20	6057989.90	574585.33
	21	6058017.04	574604.60
	22	6058056.32	574557.17
	23	6058055.93	574563.71
	24	6058049.21	574638.03
	25	6058052.91	574656.54
	26	6058033.21	574687.58
	27	6057806.70	575007.66
	28	6057395.38	575587.75
	29	6057474.16	575584.58
	30	6057601.92	575533.78
	31	6057672.23	575505.83
	32	6057675.25	575505.01
	33	6057663.94	575447.98
	34	6057703.31	575425.96
	35	6057746.44	575416.11
	36	6057757.50	575482.53
	37	6057826.28	575463.73
	38	6057881.32	575454.98
2 / 10,9955 ha	40	6057888.78	575468.21
	39	6057887.70	575462.24
	27	6057806.70	575007.66
	28	6057395.38	575587.75
	29	6057474.16	575584.58
	30	6057601.92	575533.78
	31	6057672.23	575505.83
	32	6057675.25	575505.01
	33	6057663.94	575447.98
	34	6057703.31	575425.96
	35	6057746.44	575416.11
	36	6057757.50	575482.53
	37	6057826.28	575463.73
	38	6057881.32	575454.98
	1	6057883.89	575469.26

PASTABA:

1. Planuojama teritorija šiaurės rytiniu pakraščiu riboja su valstybinės žemės plotu, kuriame yra pravažiavimas. Pasiruošiu keliu ir numatomas susisiekimas su formuojamais žemės sklypais proj. Nr. 1 ir 2. Tuo tarpu gruntas iš planuojamos teritorijos (karjero praplėtimo ploto) bus transportuojamas per UAB „Gasta" šiuo metu naudojamą telkinio dalį link Garliūnų g. Grunto transportavimo kelias (privažiavimo į karjer ą kelias) parodytas Susisiekimo schemoje, kuri yra pateikta Naudojimo plano aiškinamojo rašto Teritorijų planavimo dalyje.

Kadastro vietovė	Vilniaus m.										
Žemės sklypo (sklypų) kadastro Nr.	Kadastro numeris										
	bloko Nr.				žemės skl						
0	1	0	1	0	0	7	6	0	6		

Gatvė, namo Nr.	
Kaimas (miestelis)	
Seniūnija	Panerių sen.
Miestas (rajonas)	Vilniaus m. sav.

Žemės sklypo (sklypų) pagrindinė žemės naudojimo paskirtis, būdas **(iki pertvar**

Žemės sklypo Kad. Nr.	Plotas, ha	Pagrindinė žemės naudojimo paskirtis	Būdas
0101/0076:641	23,8273	710-Miškų ūkio	307-Ūkinių miškų sklypa

Žemės sklypui (sklypams) taikomos specialiosios žemės naudojimo sąlygos, nustatytos Lietuvos R Seimo 2019 m. birželio 6 d. priimtu Lietuvos Respublikos specialiųjų žemės naudojimo sąlygų įs XIII-2166 (TAR, 2019-06-19,Nr.9862) **(iki pertvarkymo)**

Žemės sklypo Kad. (proj.) Nr.	kodas	aprašymas
0101/0076:641	106	Elektros tinklų apsaugos zonos (III skyrius, ketvirtasis skirsnis)
	126	Miško žemė (VI skyrius, trečiasis skirsnis)

Žemės sklypo (sklypų) pagrindinė žemės naudojimo paskirtis, būdas **(po pertvar**

Žemės sklypo Kad. Nr.	Plotas, ha	Pagrindinė žemės naudojimo paskirtis	Būdas
1	12,8318	710-Miškų ūkio	307-Ūkinių miškų sklypa
2	10,9955	995-Kitos paskirties žemė	321-Naudingųjų iškasenų teri

Žemės sklypui (sklypams) taikomos specialiosios žemės naudojimo sąlygos, nustatytos Lietuvos R Seimo 2019 m. birželio 6 d. priimtu Lietuvos Respublikos specialiųjų žemės naudojimo sąlygų įs XIII-2166 (TAR, 2019-06-19,Nr.9862) **(iki pertvarkymo)**

Žemės sklypo Kad. (proj.) Nr.	kodas	aprašymas
1	101	Viešųjų ryšių tinklų elektroninių ryšių infrastruktūros apsaugos zonos (III skyrius,vienuoliktasis skirsnis)
	102	Kelių apsaugos zonos (III skyrius, antrasis skirsnis)
	120	Požeminio vandens vandenviečių apsaugos zonos (VI skyrius, vienuoliktasis skirsnis)
	126	Miško žemė (VI skyrius, trečiasis skirsnis)
	165	Aerodromo apsaugos zonos (III skyrius, pirmasis skirsnis)
2	120	Požeminio vandens vandenviečių apsaugos zonos (VI skyrius, vienuoliktasis skirsnis)
	123	Žemės gelmių išteklių telkiniai (VI skyrius, tryliktasis skirsnis)
	126	Miško žemė (VI skyrius, trečiasis skirsnis)
	165	Aerodromo apsaugos zonos (III skyrius, pirmasis skirsnis)

Žemės sklypo proj. Nr. 1 gretimybių lentelė

Gretimybė	Žemės sklypo kadastro Nr.	Pastabos
1-...-10		VŽF
10-...-20	0101/7001:2	
20-...-22		VŽF
22-23	0101/0076:631	
23-24	0101/0076:187	
24-...-26		VŽF
26-27	0101/0076:520	
27-28-...-38-1		skl. proj. Nr. 2

Žemės sklypo proj. Nr. 2 gretimybių lentelė

Gretimybė	Žemės sklypo kadastro Nr.	Pastabos
1-40-39		VŽF
39-27	0101/0076:520	
27-28...-38-1		skl. proj. Nr. 1

TERITORIJŲ PLANAVIMO PAGRINDAS:

2021 m. rugpjūčio 10 d. Lietuvos geologijos tarnybos prie Aplinkos ministe direktoriaus įsakymas Nr. 1-317 Dėl Vilniaus miesto Garliūnų telkinio smėli išteklių dalies naudojimo plano rengimo pradžios ir planavimo tikslų

PLANAVIMO TIKSLAI:

suprojektuoti racionalų ir saugų žemės gelmių išteklių iškasimą, kasybos m paveiktų plotų rekultivavimą, suderinti fizinių ir juridinių asmenų, savivaldyb valstybės interesus dėl teritorijos naudojimo ir veiklos plėtojimo joje sąlygų

PATVIRTINTA:

LIETUVOS GEOLOGIJOS TARNYBA
prie Aplinkos ministerijos

DERINIMAI:

Atestato/ pažymėjimo Nr.	Žemės gelmių naudojimo plano rengėjas: UAB GIK projektai Konstitucijos pr. 23, Vilnius, tel. 8 662 38817			**VILNIAUS MIESTO GARIŪNŲ TELKINIO SMĖLIO IR ŽVYRO IŠTEKLIŲ DALIES NAUDOJIMO PLANA**
	Direktorius	B.Pinkevičius	2022-03	
TPV0018	TPV	K.Čiūraitė	2022-03	PAGRINDINIS BRĖŽINYS M 1:2000
2R-FP-1019	Inžinierė	R. Musteikienė	2022-03	
Etapas: SPECIALIOJO PLANO RENGIMO	Stadija: SPRENDINIŲ KONKRETIZAVIMAS	Žemės gelmių naudojimo plano organizatorius: UAB "Gasta" adresas: Savanorių pr. 247, LT-02300 Vilnius tel.+370 685 86900, el. p. info@gasta.lt		Lap 1