



Planuojamos teritorijos išdėstymo schema

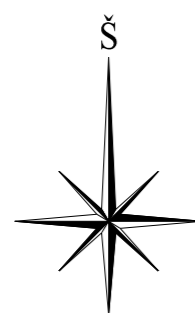

6132600
511800

Lietuvos Respublika
5340/0003:46
Kitos paskirties žemė

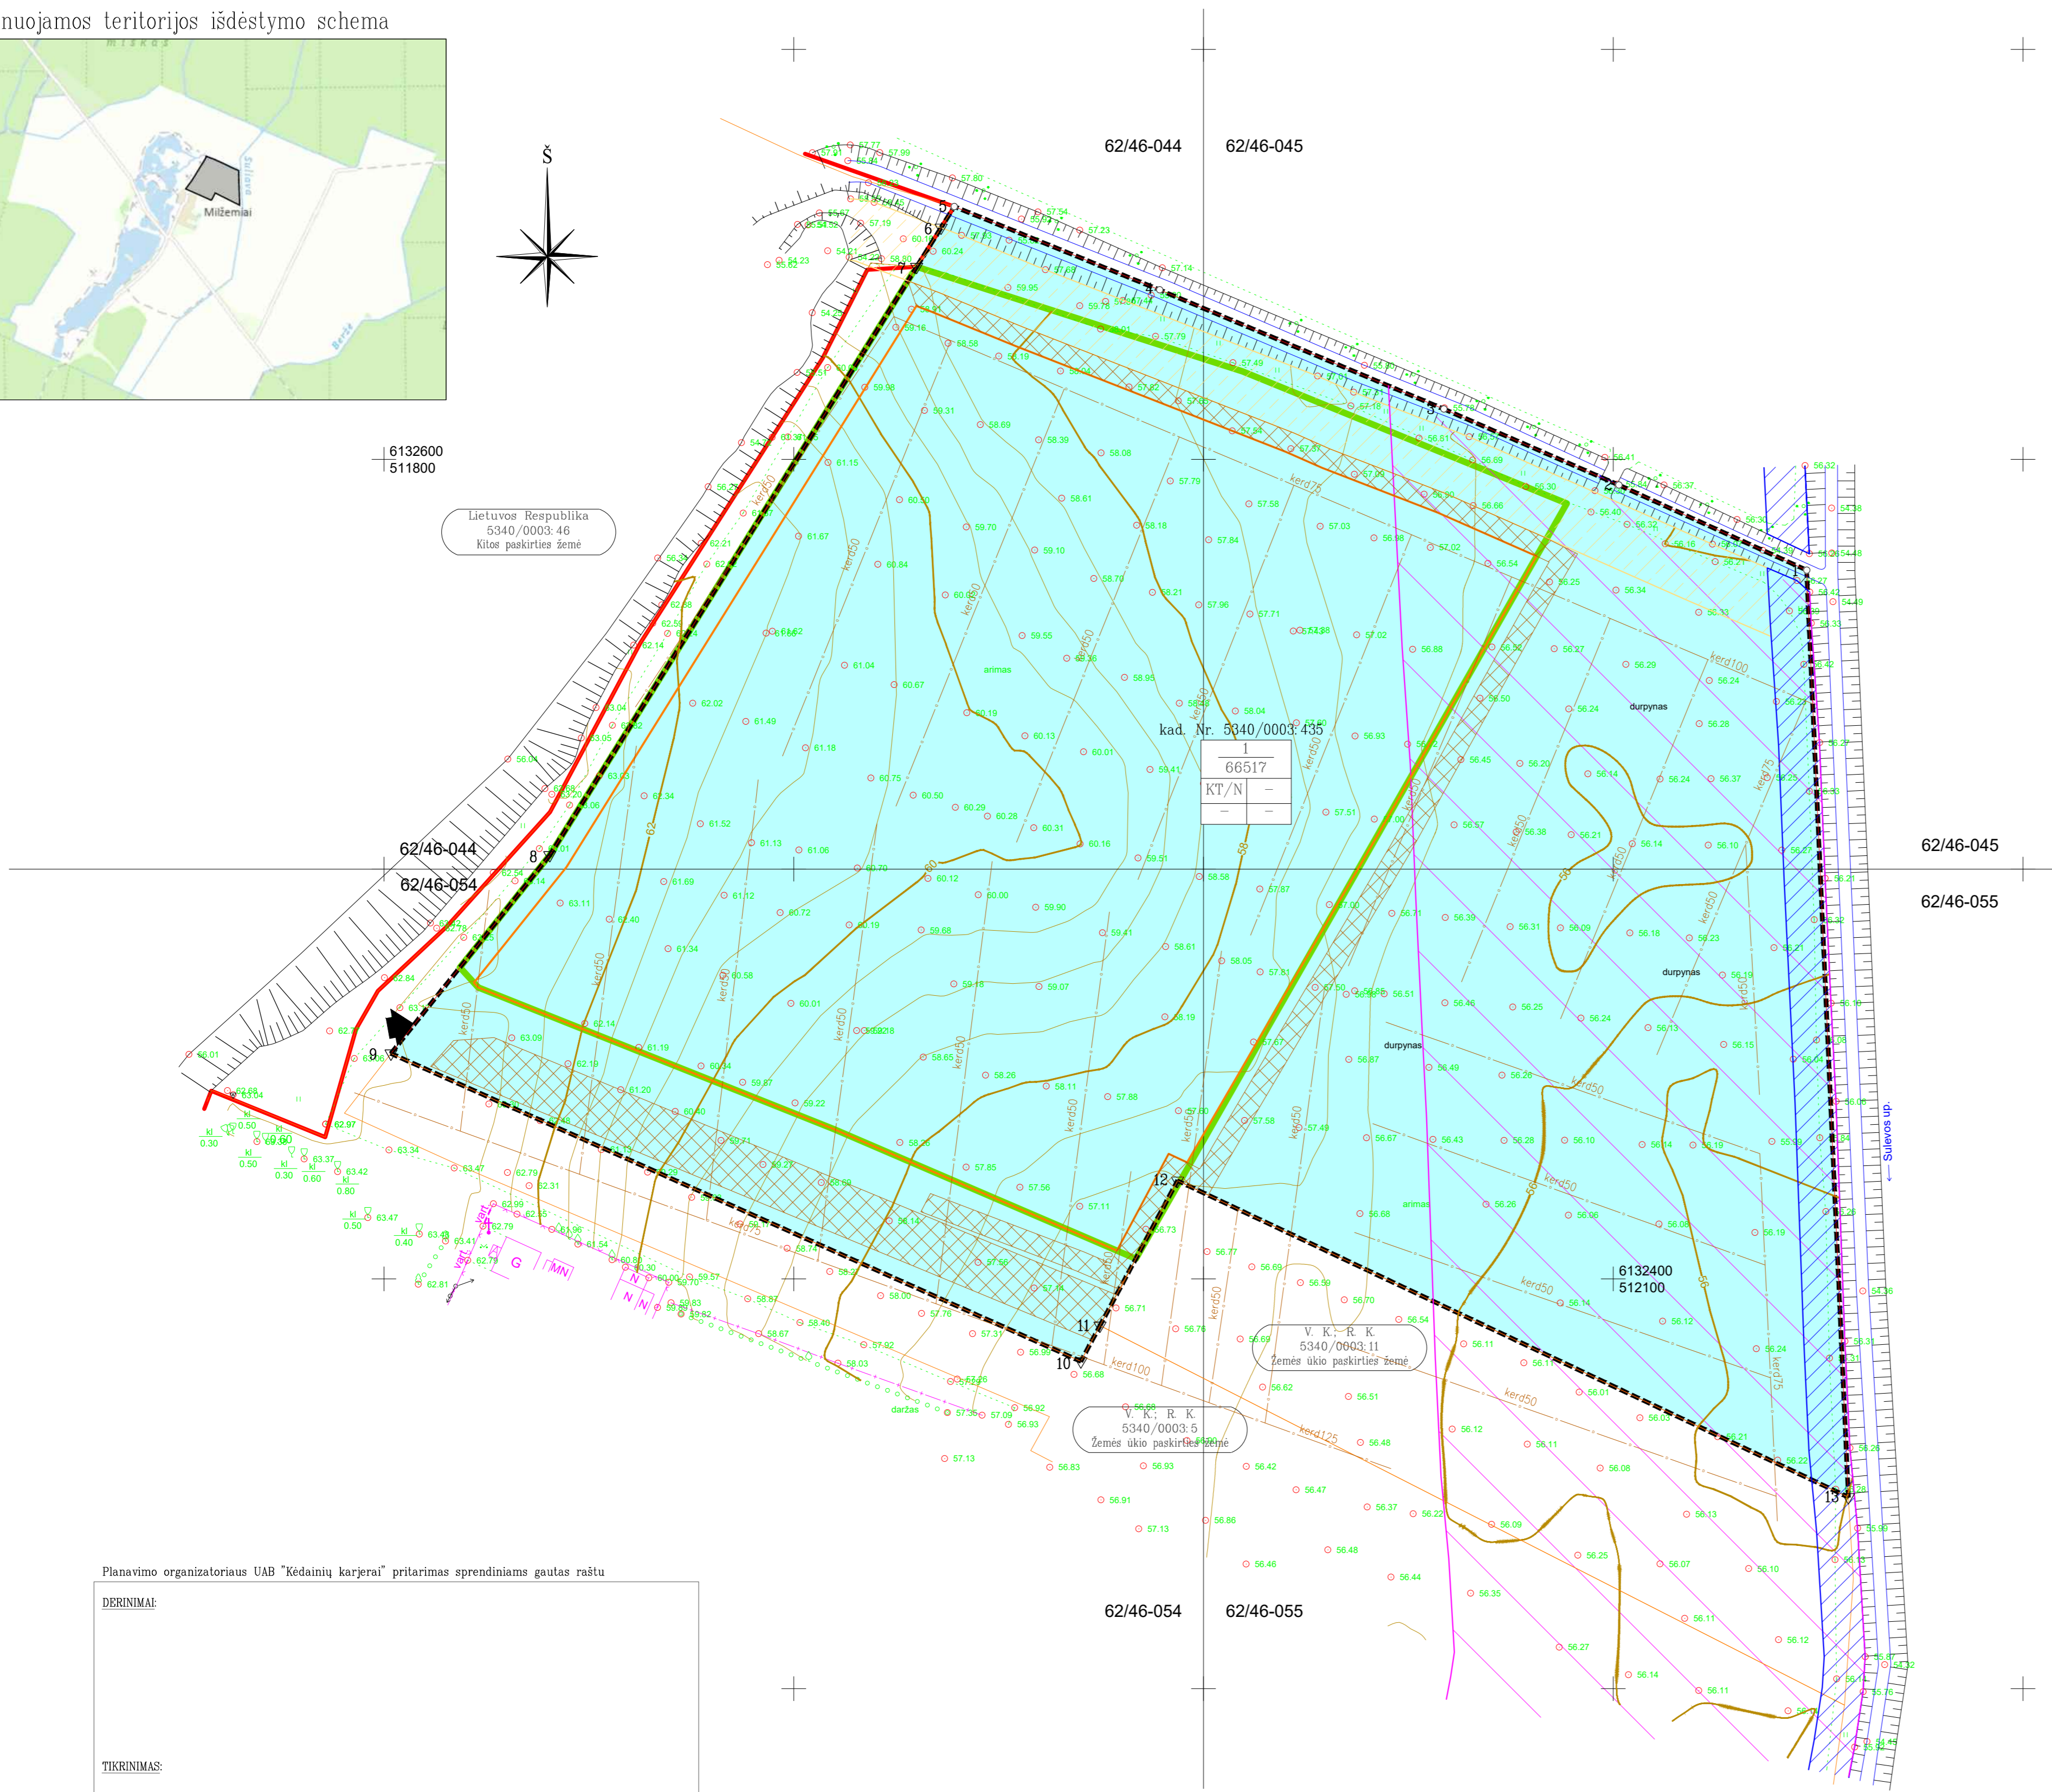

kad. Nr. 6340/0003:435
1
66517
KT/N

V. K. R. K.
5340/0003:11
Žemės ūkio paskirties žemė

V. K. R. K.
5340/0003:5
Žemės ūkio paskirties žemė

Planavimo organizatoriaus UAB "Kėdainių karjerai" pritarimas sprendiniams gautas raštu

DERINIMAI:

TIKRINIMAS:

TVIRTINIMAS:
Lietuvos geologijos tarnyba prie Aplinkos ministerijos

- SUTARTINIAI ŽENKLAI**
- GALIOJIMO RIBA
 - PERTVARKOMO SKLYPO RIBOS
 - APJANKINIŲ ŽEMES SKLYPŲ RIBOS
 - VARDENIS PAVARDENIS
0000/0000:0000
Žemės ūkio paskirties žemė
 - 1 ∇ ○ ŽEMĖS SKLYPO RIBOS POŠOKIO TAŠKAS, JO NUMERIS
 - PROJEKTYNĖ KASYBOS SKLYPO RIBA
 - PROJEKTUOJAMAS ĮVAŽIAVIMAS / IŠVAŽIAVIMAS
 - SULEVOŠ UPĖS APSAUGOS ZONA (100 M)
 - SULEVOŠ UPĖS PAKRANTĖS APSAUGOS JUOSTA (10 M)
 - MELJORACIJOS GROVIŲ APSAUGOS ZONA (15 M)
 - PROJEKTUOJAMŲ DANGOS SAVARTŲ VIETA KARIJERE
 - SMEILJO IR ŽVYRO KASIMO ZONOS RIBA

- PRIVALOMIEJI REIKALAVIMAI**
- | | |
|---|---|
| 1 | 2 |
| 3 | 4 |
- 1 - TERITORIJOS (ŽEMĖS SKLYPO) NAUDOJIMO BŪDAS
 - 2 - LEISTINAS PASTATŲ AUKŠTIS (METRAIS)
 - 3 - LEISTINAS ŽEMĖS SKLYPO UŽSTATYMO TANKUMAS
 - 4 - LEISTINAS ŽEMĖS SKLYPO UŽSTATYMO INTENSIVUMAS
- SKLYPO NUMERO IR JO PLOTO ŽYMEJIMAS EKSPLOATACIJOS METU:
- n - SKLYPO (JO DALIES) NUMERIS (PAGAL EKSPLIKACIJĄ)
 - m - SKLYPO PLOTAS (kv. m)
- PRIORITETINIS TERITORIJOS NAUDOJIMO BŪDAS
- N NAUDINGŲ IŠKASENŲ TERITORIJOS

Pertvarkomų žemės sklypų tvarkymo režimo pagrindinių sprendinių lentelė iki karjero eksploatacijos

Sklypo kod. Nr. (proj. Nr.)	Sklypo kampų Nr. plane	Sklypo kampų koordinatės		Sklypo plotas, m²	Žemės sklypo naudojimo paskirtis, naudojimo būdas	Privalomieji reikalavimai			Kiti reikalavimai			Pastabos			
		X	Y			Statiniių aukštis, m esamas/galimas	Užstatymo tankis T, esamas/galimas	Užstatymo intensyvumas	Servitutai	Specialioji žemės ir miško naudojimo sąlygos (plotas, m²)	Savininkai				
5340/0003:43(1)	1	613262.94	512147.19	66517	Žemės ūkio paskirties žemė. Kitos žemės ūkio paskirties žemės sklypai	-	-	-	-	-	-	-	Paviršinių vandens telkiniių apsaugos zonos (VI skyrius, septintasis skirsnis) (2007) PAVIRŠINIŲ VANDENS TELKINIŲ PAKRANTĖS APSAUGOS JUOSTOS (VI skyrius, aštuonioliktasis skirsnis) (1993) Melioruotose žemės ir melioracijos statiniai apsaugos zonos (VI skyrius, antrasis skirsnis) (2000) Melioruotose žemės ir melioracijos statiniai apsaugos zonos (VI skyrius, antrasis skirsnis) (2000)	UAB "Kėdainių karjerai"	-
	2	613262.94	512147.19												
	3	613262.26	512082.66												
	4	613264.33	511982.30												
	5	613266.87	511932.18												
	6	613268.52	511932.18												
	7	613246.95	511930.00												
	8	612593.40	511840.48												
	9	612445.00	511801.72												
	10	612379.88	511770.09												
	11	612388.59	511974.75												
	12	612423.97	511993.68												
	13	613246.74	512157.38												
Žemės naudmenų eksplikacija (ha) iki karjero eksploatacijos												nustausinta žemė			
Bendras sklypo plotas		Žemės ūkio naudmenos		užstatyta teritorija			vandenys			Kitos žemės					
6,6517		6,4762		0,0722			0,1033			-			6,6517		

Pertvarkomų žemės sklypų tvarkymo režimo pagrindinių sprendinių lentelė karjero eksploatacijos laikotarpiu

Sklypo kod. Nr. (proj. Nr.)	Sklypo kampų Nr. plane	Sklypo kampų koordinatės		Sklypo plotas, m²	Žemės sklypo naudojimo paskirtis, naudojimo būdas	Privalomieji reikalavimai			Kiti reikalavimai			Pastabos			
		X	Y			Statiniių aukštis, m esamas/galimas	Užstatymo tankis T, esamas/galimas	Užstatymo intensyvumas	Servitutai	Specialioji žemės ir miško naudojimo sąlygos (plotas, m²)	Savininkai				
5340/0003:43(1)	1	613262.94	512147.19	66517	Kitos paskirties žemė. Naudingųjų iškasenų teritorijose	-	-	-	-	-	-	-	Paviršinių vandens telkiniių apsaugos zonos (VI skyrius, septintasis skirsnis) (2007) PAVIRŠINIŲ VANDENS TELKINIŲ PAKRANTĖS APSAUGOS JUOSTOS (VI skyrius, aštuonioliktasis skirsnis) (1993) Melioruotose žemės ir melioracijos statiniai apsaugos zonos (VI skyrius, antrasis skirsnis) (2000) Žemės gelmių išeklių telkiniai (VI skyrius, tryliktojo skirsnio) (2008)	UAB "Kėdainių karjerai"	-
	2	613262.94	512147.19												
	3	613262.26	512082.66												
	4	613264.33	511982.30												
	5	613266.87	511932.18												
	6	613268.52	511932.18												
	7	613246.95	511930.00												
	8	612593.40	511840.48												
	9	612445.00	511801.72												
	10	612379.88	511770.09												
	11	612388.59	511974.75												
	12	612423.97	511993.68												
	13	613246.74	512157.38												
Žemės naudmenų eksplikacija (ha) karjero eksploatacijos laikotarpiu												nustausinta žemė			
Bendras sklypo plotas		Žemės ūkio naudmenos		užstatyta teritorija			vandenys			Kitos žemės					
6,6517		2,5360		-			0,0407			4,0750			2,5360		

Pertvarkomų žemės sklypų tvarkymo režimo pagrindinių sprendinių lentelė po karjero reikultivacijos

Sklypo kod. Nr. (proj. Nr.)	Sklypo kampų Nr. plane	Sklypo kampų koordinatės		Sklypo plotas, m²	Žemės sklypo naudojimo paskirtis, naudojimo būdas	Privalomieji reikalavimai			Kiti reikalavimai			Pastabos			
		X	Y			Statiniių aukštis, m esamas/galimas	Užstatymo tankis T, esamas/galimas	Užstatymo intensyvumas	Servitutai	Specialioji žemės ir miško naudojimo sąlygos (plotas, m²)	Savininkai				
5340/0003:43(1)	1	613262.94	512147.19	66517	Žemės ūkio paskirties žemė. Kitos žemės ūkio paskirties žemės sklypai	-	-	-	-	-	-	-	Paviršinių vandens telkiniių apsaugos zonos (VI skyrius, septintasis skirsnis) (2007) PAVIRŠINIŲ VANDENS TELKINIŲ PAKRANTĖS APSAUGOS JUOSTOS (VI skyrius, aštuonioliktasis skirsnis) (1993) Melioruotose žemės ir melioracijos statiniai apsaugos zonos (VI skyrius, antrasis skirsnis) (2000) Melioruotose žemės ir melioracijos statiniai apsaugos zonos (VI skyrius, antrasis skirsnis) (2000)	UAB "Kėdainių karjerai"	-
	2	613262.94	512147.19												
	3	613262.26	512082.66												
	4	613264.33	511982.30												
	5	613266.87	511932.18												
	6	613268.52	511932.18												
	7	613246.95	511930.00												
	8	612593.40	511840.48												
	9	612445.00	511801.72												
	10	612379.88	511770.09												
	11	612388.59	511974.75												
	12	612423.97	511993.68												
	13	613246.74	512157.38												
Žemės naudmenų eksplikacija (ha) po karjero reikultivacijos												nustausinta žemė			
Bendras sklypo plotas		Žemės ūkio naudmenos		užstatyta teritorija			vandenys			Kitos žemės					
6,6517		3,9429		1,4069			0,0610			2,6478			2,5360		

Koordinacių sistema - LKS94
Aukščių sistema - LAS07

Atestato Nr. **KELPROJEKTAS**

TPV 0022 Proj. vad. T. Survila 2022.06
Rengėjas A. Krusinskas 2022.06

MILŽEMIŲ SMĖLIO IR ŽVYRO TELKINYS
Kėdainių rajonas, Vilainių seniūnija, Milžėnių kaimas

TELKINIO IŠTEKLIŲ DALIES NAUDOJIMO PLANAS

PAGRINDINIS BRĖŽINYS
M 1:1000

Stadija UAB "Kėdainių karjerai" INP Nevėžio g. 28, Paobelio k., LT-58158, Kėdainiai r.

K-10

Laida O
Lapas 1 Lapų 1

Brėž. 2