


Žemės sklypo Nr. 6626/2:122 kampinių taškų koordinatės			Žemės sklypo Nr. 1 kampinių taškų koordinatės		
Taško Nr.	Koordinatės, LKS-94 X	Y	Taško Nr.	Koordinatės, LKS-94 X	Y
1	6183262.42	534367.98	1	6182985.57	534206.09
2	6183263.74	534359.04	2	6182962.27	534122.27
3	6183277.34	534275.16	3	6182972.43	534097.73
4	6183082.56	534159.76	4	6182998.38	534075.29
5	6183081.25	534165.77	5	6183002.97	534078.12
6	6183080.38	534172.18	6	6183082.83	534127.27
7	6183074.88	534212.48	7	6183075.24	534157.94
8	6183070.46	534240.42	8	6183073.57	534168.08
9	6183066.27	534261.24	9	6183071.45	534191.19
10	6183262.42	534367.98			

Žemės sklypo Nr. 6626/2:123 kampinių taškų koordinatės		
Taško Nr.	Koordinatės, LKS-94 X	Y
1	6183002.97	534078.12
2	6183082.83	534127.27
3	6183095.83	534071.56
4	6183045.48	534039.72
5	6183040.45	534036.54
6	6182998.38	534075.29
7	6183002.97	534078.12

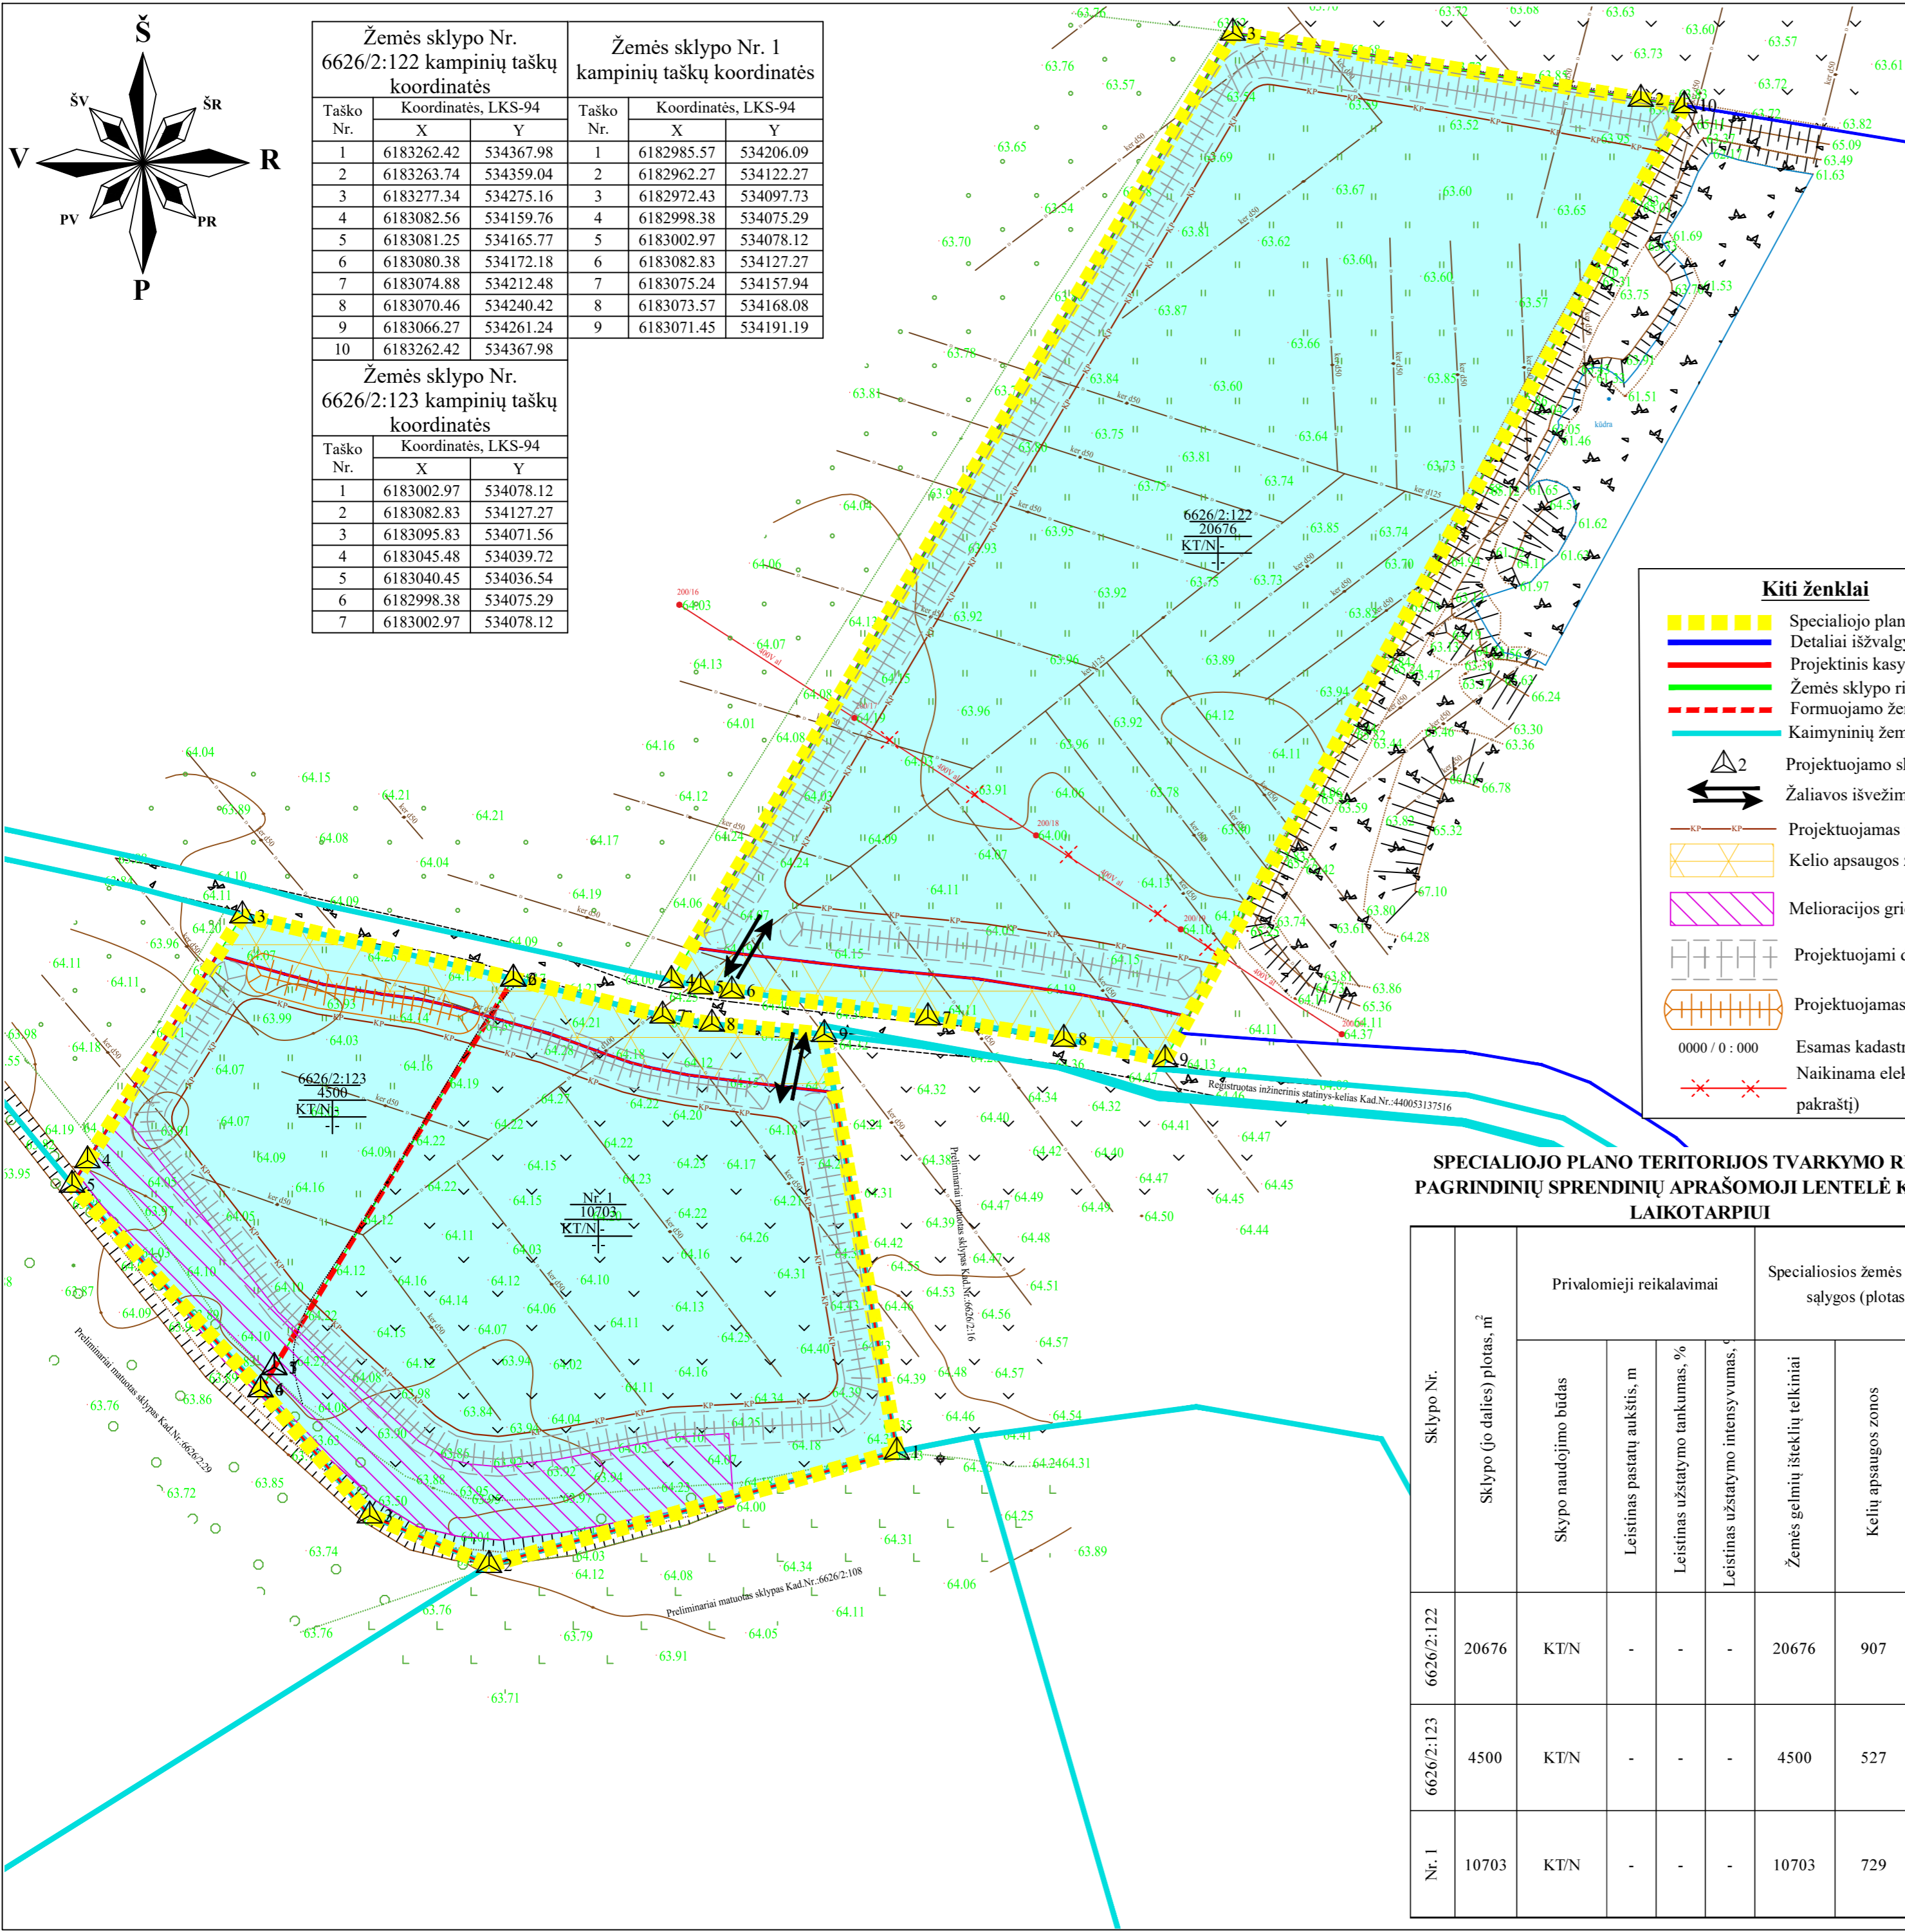

SUTARTINIAI ŽENKLAI
Teritorijos naudojimo, tvarkymo ir (ar) apsaugos režimai

kasybos laikotarpiui

1	Sklypo numeris
XXXX	Sklypo plotas (m ²)
1	1 - Pagrindinė žemės sklypo (u) naudojimo paskirtis/ Žemės sklypo (u) naudojimo būdas:
2	KT - kitos paskirties žemė/ N - naudingųjų iškasenų teritorijos,
3	2 - Pastatų aukštis, m:
4	3 - Užstatymo tankumas:
	4 - Užstatymo intensyvumas:

Servitutai:
Servitutai projektuojamoje teritorijoje: nemustami
Žemės sklypų naudojimo paskirtis:
naudingųjų iškasenų teritorijos

PASTABOS:
- Žemės naudojimo apribojimų plotus ir geometriją tikslinti geodezinių matavimų metu.

Kiti ženklai

	Specialiojo plano galiojimo riba/planuojamos teritorijos riba
	Detaliai išvalgytų išteklių kontūras
	Projektinis kasybos sklypas
	Žemės sklypo riba
	Formuojamo žemės sklypo riba
	Kaimyninių žemės sklypų ribos
	Projektuojamo sklypo kampinis taškas ir jo Nr.
	Žaliavos išvežimo kelias ir transporto iš karjero judėjimo kryptis
	Projektuojamas išorinis kasybos pakopos kontūras.
	Kelio apsaugos zona, 10 m
	Melioracijos griovio apsaugos zona, 15 m
	Projektuojami dirvožemio pylimai
	Projektuojamas inertinio grunto sandėlis
	Esamas kadastrinis numeris
	Naikinama elektros linija (atskiru projektu, bus perkelta į sklypo pakraštį)

Specialiosios žemės naudojimo sąlygos kasybos laikotarpiui:

- Sklypas Nr. 6626/2:122**
Kelių apsaugos zonos. Trečias skyrius, antrasis skirsnis (907 m²)
Žemės gelmių išteklių telkiniai. Šeštas skyrius, tryliktasis skirsnis (20676 m²)
- Sklypas Nr. 6626/2:123**
Kelių apsaugos zonos. Trečias skyrius, antrasis skirsnis (527 m²)
Žemės gelmių išteklių telkiniai. Šeštas skyrius, tryliktasis skirsnis (4500 m²)
Melioruotos žemės ir melioracijos statinių apsaugos zonos. Šeštas skyrius, antrasis skirsnis (846 m²)
- Sklypas Nr. 1**
Kelių apsaugos zonos. Trečias skyrius, antrasis skirsnis (729 m²)
Žemės gelmių išteklių telkiniai. Šeštas skyrius, tryliktasis skirsnis (10703 m²)
Melioruotos žemės ir melioracijos statinių apsaugos zonos. Šeštas skyrius, antrasis skirsnis (1555 m²)

SPECIALIOJO PLANO TERITORIJOS TVARKYMO REŽIMO
PAGRINDINIŲ SPRENDINIŲ APRAŠOMOJI LENTELĖ KASYBOS
LAIKOTARPIUI

Sklypo Nr.	Sklypo (jo dalies) plotas, m ²	Privalomieji reikalavimai				Specialiosios žemės naudojimo sąlygos (plotas, m ²)		
		Sklypo naudojimo būdas	Leistinas pastatų aukštis, m	Leistinas užstatymo tankumas, %	Leistinas užstatymo intensyvumas, %	Žemės gelmių išteklių telkiniai	Kelių apsaugos zonos	Melioracijos griovio apsaugos zonos
6626/2:122	20676	KT/N	-	-	-	20676	907	-
6626/2:123	4500	KT/N	-	-	-	4500	527	846
Nr. 1	10703	KT/N	-	-	-	10703	729	1555

VISOS PROCEDŪROS ATLIKTOS TERITORIJŲ PLANAVIMO DOKUMENTŲ RENGIMO INFORMACINĖJE SISTEMOJE (PASLAUGOS Nr. S-VT-66-22-604).

PLANAVIMO ORGANIZATORIAUS PRITARIMAS:
Rašytinis pritarimas naudojimo plano sprendiniams, pateiktas teritorijų planavimo dokumentų rengimo informacinėje sistemoje.

TERITORIJŲ PLANAVIMO KOMISIJS DERINIMAS:
Teritorijų planavimo komisijos derinimo išvada

PATIKRINTA:
Valstybinė teritorijų planavimo ir statybos inspekcija prie Aplinkos ministerijos. Teritorijų planavimo dokumento patikrinimo aktas

PATVIRTINTA:
Lietuvos Geologijos tarnyba prie AM

 UAB „Karjerai“ Leidimo tirti žemės gelmes Nr. 82	PLANAVIMO ORGANIZATORIUS: UAB „Karjerai“, įmonės kodas 147027966, registruota Laisvės a. 1-8, Panevėžys, LT-35175. uabtpv@gmail.com , direktorius Mindaugas Varanauskas.	OBJEKTAI: PANEVĖŽIO RAJONO VIRSNIO SMĖLIO IR ŽYVRO TELKINIŲ IŠTEKLIŲ DALIES NAUDOJIMO PLANAS
	PLANAVIMO RENGĖJAS: UAB „GJ MAGMA“, jm. k. 121428749, Vaidevučio g.18, LT- 08402,Vilnius, tel.85-2318178, faks.85-2784455, el.p.gjmagma@gmail.com	ETAPAS: SPECIALIOJO PLANO RENGIMO STADIJA: SPRENDINIŲ KONKRETIZAVIMAS
Brėžinys Nr. 4	PAGRINDINIS BRĖŽINYS. I ETAPAS.	
Mastelis M 1:1 000		
Nr.TPV 0093	Laimutė Murauskienė	Lapas Lapų
		2022 1 1

• Koordinačių sistema - LKS-94
• Aukščių sistema - LAS-07