

Sklypo Nr.	Užstatymo Nr.	Sklypo (jo dalies) kampų koordinatės, LKS-94		Privatumeji reikalavimai					Servitutai	Specialiosios žemės ir miško naudojimo sąlygos
		X	Y	sklypo (jo dalies) plotas m²	sklypo paskirtis/ naudojimo būdas	leistinas pastatų aukštis	Leistinas užstatymo tankumas	Leistinas užstatymo intensyvumas		
1	1	6191444.36	414753.50	8 9600	KT/N					Kelių apsaugos zonos (III skyrius, antrasis skirsnis) (1500m²); Melioruotos žemės ir melioracijos statinių apsaugos zonos (VI skyrius, antrasis skirsnis); Žemės gelmių išteklių telkiniai (VI skyrius, tryliktasis skirsnis) (81217m²)
	2	6191455.68	414671.33							
	3	6191495.10	414405.70							
	4	6191523.81	414212.31							
	5	6191534.26	414141.89							
	6	6191511.67	414142.45							
	7	6191506.46	414142.39							
	8	6191476.52	414141.08							
	9	6191406.58	414138.54							
	10	6191388.34	414137.54							
	11	6191361.32	414318.55							
	12	6191360.33	414324.85							
	13	6191352.29	414376.23							
	14	6191351.27	414383.15							
	15	6191297.68	414746.95							
2	16	6191115.32	414745.09	7 0300	KT/N					Kelių apsaugos zonos (III skyrius, antrasis skirsnis) (2630m²); Žemės gelmių išteklių telkiniai (VI skyrius, tryliktasis skirsnis) (24713m²); Melioruotos žemės ir melioracijos statinių apsaugos zonos (VI skyrius, antrasis skirsnis);
	17	6191142.78	414586.05							
	18	6191149.97	414539.93							
	19	6191154.98	414503.72							
	20	6191162.35	414451.99							
	21	6191169.77	414399.59							
	22	6191175.61	414357.35							
	13	6191351.27	414383.15							
	14	6191297.68	414746.95							
	23	6191394.13	414778.23							
	24	6191203.20	414761.38							
	25	6191176.95	414347.64							
3	26	6191183.61	414301.13	1 0300	KT/N					Kelių apsaugos zonos (III skyrius, antrasis skirsnis) (384m²); Žemės gelmių išteklių telkiniai (VI skyrius, tryliktasis skirsnis) (9720m²)
	12	6191352.29	414376.23							
	13	6191351.27	414383.15							
	22	6191175.61	414357.35							
	27	6191360.33	414324.85							

PASTABOS:
 • Žemės sklypų, žemės naudojimo apribojimų plotus ir geometriją tikslinti geodezinių matavimų metu.

Specialiosios žemės naudojimo sąlygos:
 Kelių apsaugos zonos (III skyrius, antrasis skirsnis);
 Elektros tinklų apsaugos zonos (III skyrius, ketvirtasis skirsnis);
 Melioruotos žemės ir melioracijos statinių apsaugos zonos (VI skyrius, antrasis skirsnis);
 Žemės gelmių išteklių telkiniai (VI skyrius, tryliktasis skirsnis).

DERINIMAI:

VISOS PROCEDŪROS ATLIKTO TERITORIJŲ PLANAVIMO DOKUMENTŲ RENGIMO INFORMACINĖJE SISTEMOJE (PASLAUGOS TPD Nr. S-VT-54-21-317).



PLANAVIMO ORGANIZATORIAUS PRITARIMAS:
 Rašytinis 2021-__-__ d. pritarimas visuo plano sprendimams pateiktas teritorijų planavimo dokumentų rengimo informacinėje sistemoje. Pritarimą pateikė planavimo organizatorius UAB „Šiaulių karjerai“ direktorius Paulius Račas

TERITORIJŲ PLANAVIMO KOMISIJOS DERINIMAS:
 Teritorijų planavimo komisija derinimo išvadą pateikė 2021-__-__, Nr. REG
 Nutarta: _____

PATIKRINTA:
 Valstybinė teritorijų planavimo ir statybos inspekcijos prie Aplinkos ministerijos. Teritorijų planavimo dokumento patikrinimo aktas išduotas 2021-__-__, Nr. REG
 Patikrinimo išvada: _____

PATVIRTINTA:
 Lietuvos Geologijos tarnyba prie AM

	PLANAVIMO ORGANIZATORIUS: UAB „ŠIAULIŲ KARJERAI“, j.m. k. 144802485, Žemaitės g. 58-26, LT-76301, Šiauliai, tel. +37068707779, el.p. info@siaulikarjerai.lt	OBJEKTAUS: KELMĖS RAJONO MAUDŽIORŲ ŽYVRO TELKINIŲ IŠTEKLIŲ DALIES NAUDOJIMO PLANAS
	PLANAVIMO RENGĖJAS: UAB „GJ MAGMA“, j.m. k. 121428749, Vaivadių g.18, LT-08402, Vilnius, tel.85-2318178, faks.85-2784455, el.p. gjmagma@gmail.com	ETAPAS: SPECIALIOJO PLANO RENGIMAS STADIJA: SPRENDINIŲ KONKRETIZAVIMAS
Brežinys Nr. 4 Mastelis M 1:1000	PAGRINDINIS BRĖŽINYS. I etapas	
PV (Nr. TPV 0002) architektė (A 1823)	Tatjana Kuzaviniencė Nijolė Bareikienė	Lapas 1 Lapų 1

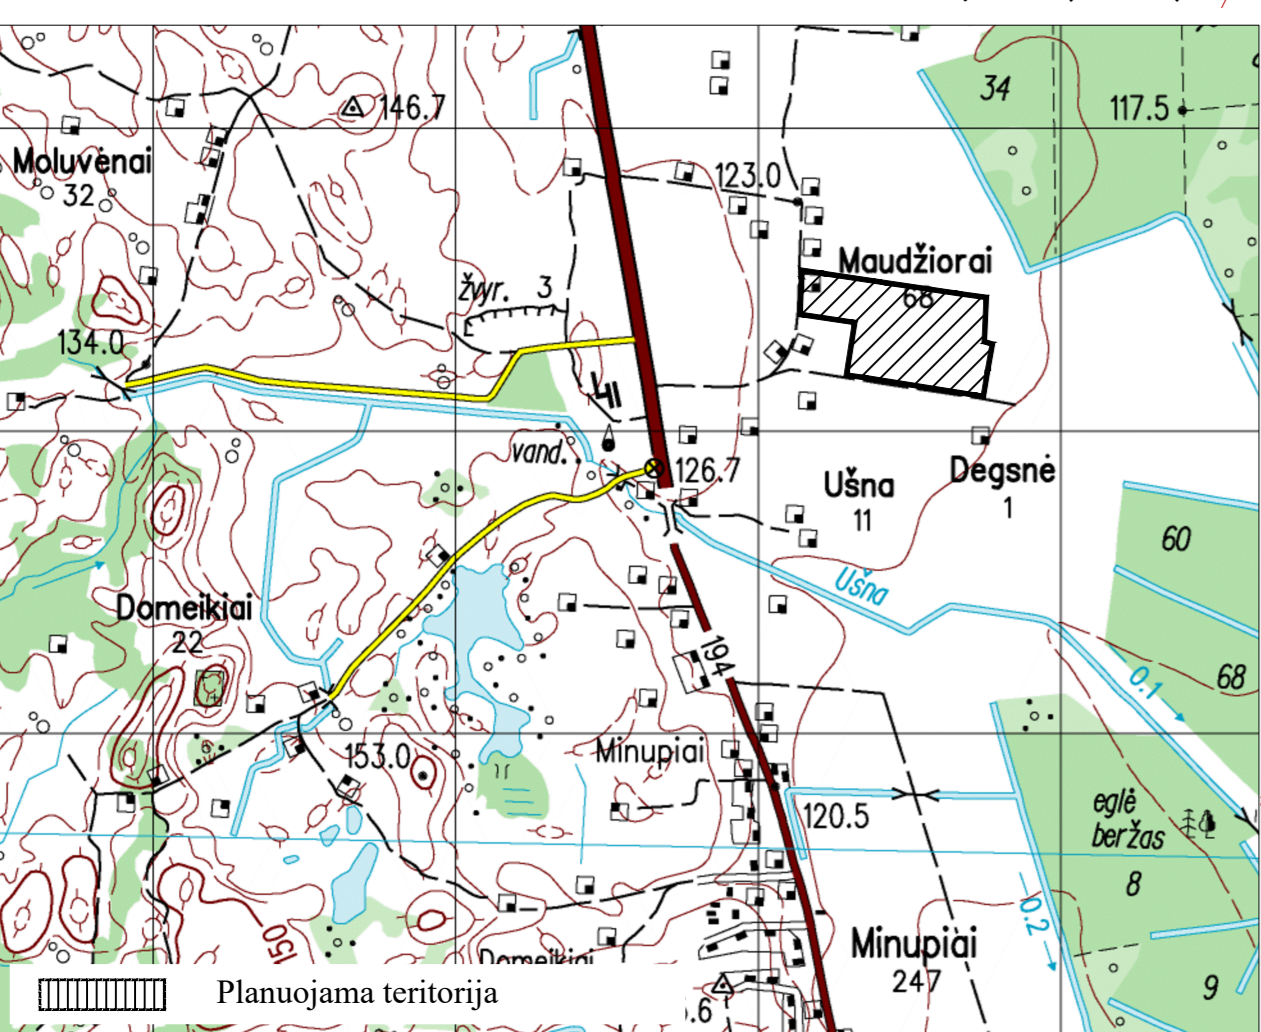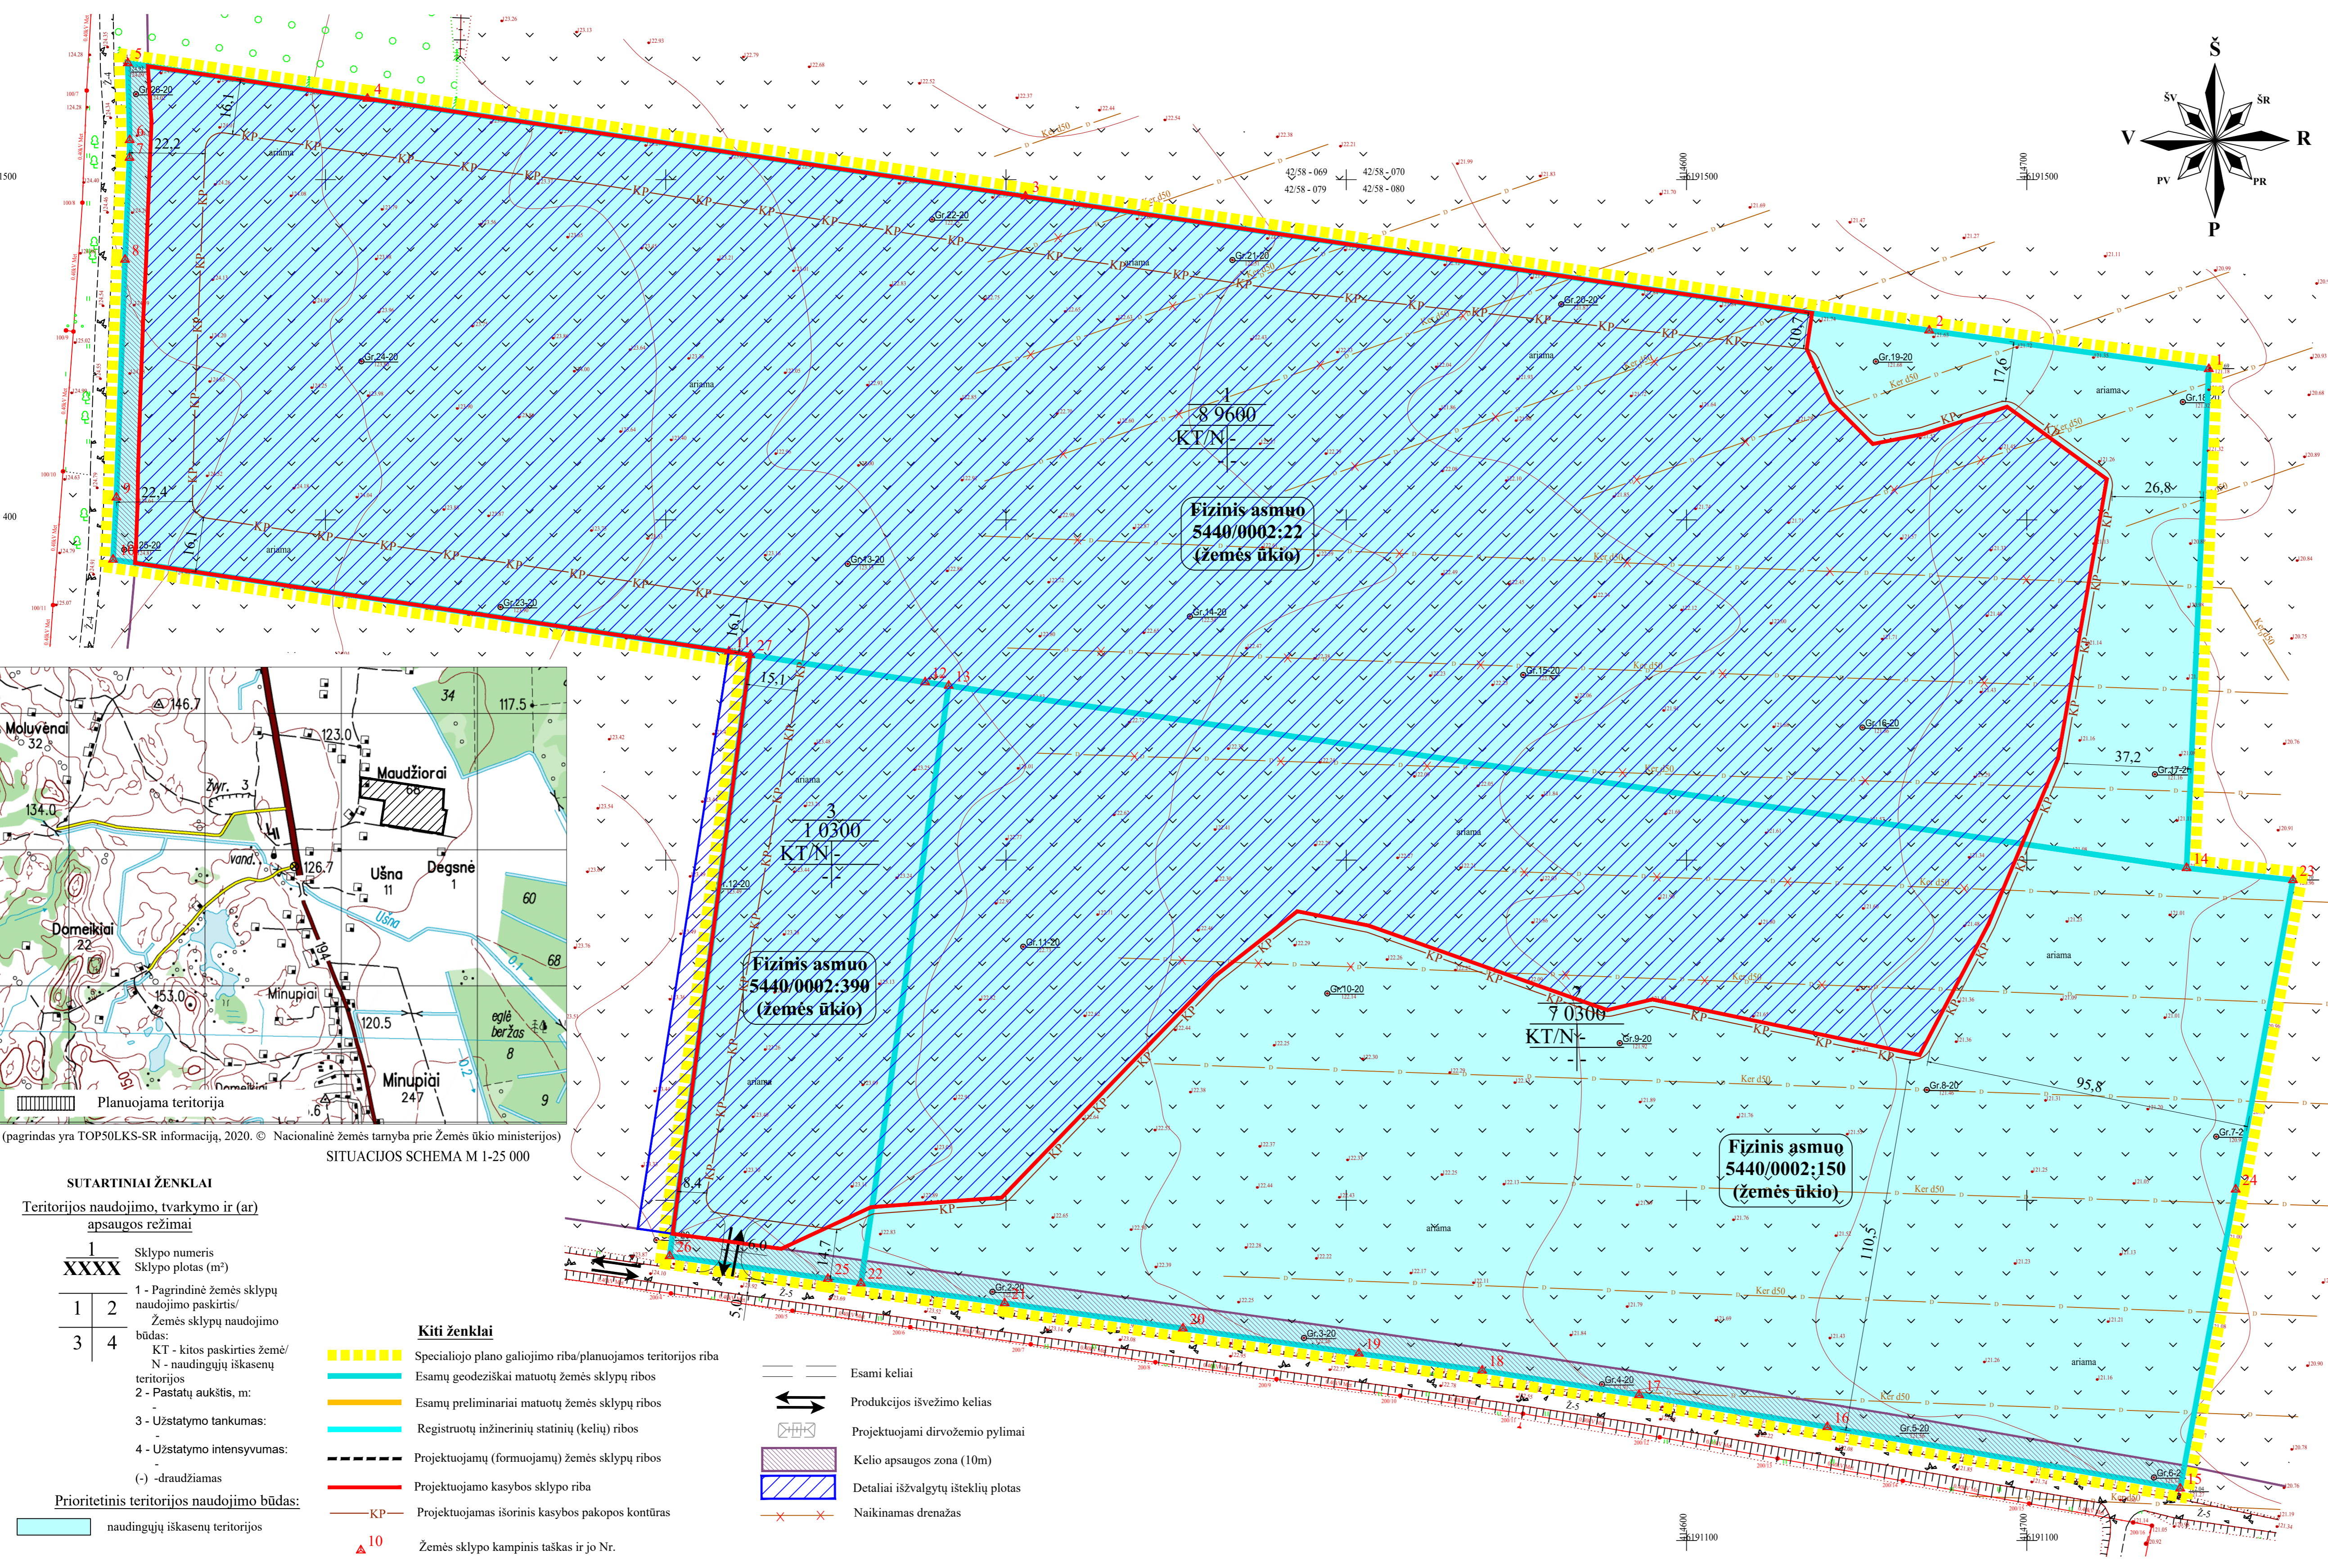

SUTARTINIAI ŽENKLAI

Teritorijos naudojimo, tvarkymo ir (ar) apsaugos režimai

1	Sklypo numeris
XXXX	Sklypo plotas (m²)
1	1 - Pagrindinė žemės sklypų naudojimo paskirtis/ Žemės sklypų naudojimo būdas:
2	2 - Pastatų aukštis, m:
3	3 - Užstatymo tankumas:
4	4 - Užstatymo intensyvumas:
(-)	- draudžiamas

Prioritetinis teritorijos naudojimo būdas:

	naudingųjų iškasenų teritorijos
--	---------------------------------

Kiti ženklai

	Specialiojo plano galiojimo riba/planuojamos teritorijos riba
	Esamų geodeziškai matuotų žemės sklypų ribos
	Esamų preliminarijai matuotų žemės sklypų ribos
	Registruotų inžinerinių statinių (kelių) ribos
	Projektuojamų (formuojamų) žemės sklypų ribos
	Projektuojamo kasybos sklypo riba
	Projektuojamas išorinis kasybos pakopos kontūras
	Esami keliai
	Produkcijos išvežimo kelias
	Projektuojami dirvožemio pylimai
	Kelio apsaugos zona (10m)
	Detaljai išvalgyti išteklių plotas
	Naikinamas dreناžas
	Žemės sklypo kampinis taškas ir jo Nr.

(pagrindas yra TOP50LKS-SR informacija, 2020. © Nacionalinė žemės tarnyba prie Žemės ūkio ministerijos) SITUACIJOS SCHEMA M 1-25 000