

SPECIALIOJO PLANO TERITORIJOS TVARKYMO REŽIMO PAGRINDINIŲ SPRENDINIŲ APRASOMOJI LENTELĖ KASYBOS LAIKOTARPIU

Table with columns: Sklypo Nr., Taikoma, Sklypo (jo dalies) kampų koordinatės, LKS-94, Patalpavimo reikalavimai, Servituti, Specialiosios žemės ir miško naudojimo sąlygos. Includes a detailed table of land parcels and their characteristics.

Specialiosios žemės naudojimo sąlygos: Miško žemė (VI skyrius, trečiąsias skirsnis)*, Biosferos poligoni (V skyrius, dvidėšimt septintas skirsnis), Žemės gelmių išteklių telkiniai (VI skyrius, tryliktas skirsnis), Paviršinio vandens telkiniai pakrantės apsaugos zonos (VI skyrius, septintasis skirsnis), Paviršinio vandens telkiniai pakrantės apsaugos juostos (VI skyrius, aštuontasis skirsnis).

Esami servituti: Kelio servitutas - veisė važiuoti transporto priemonėmis (tarnaujantis).


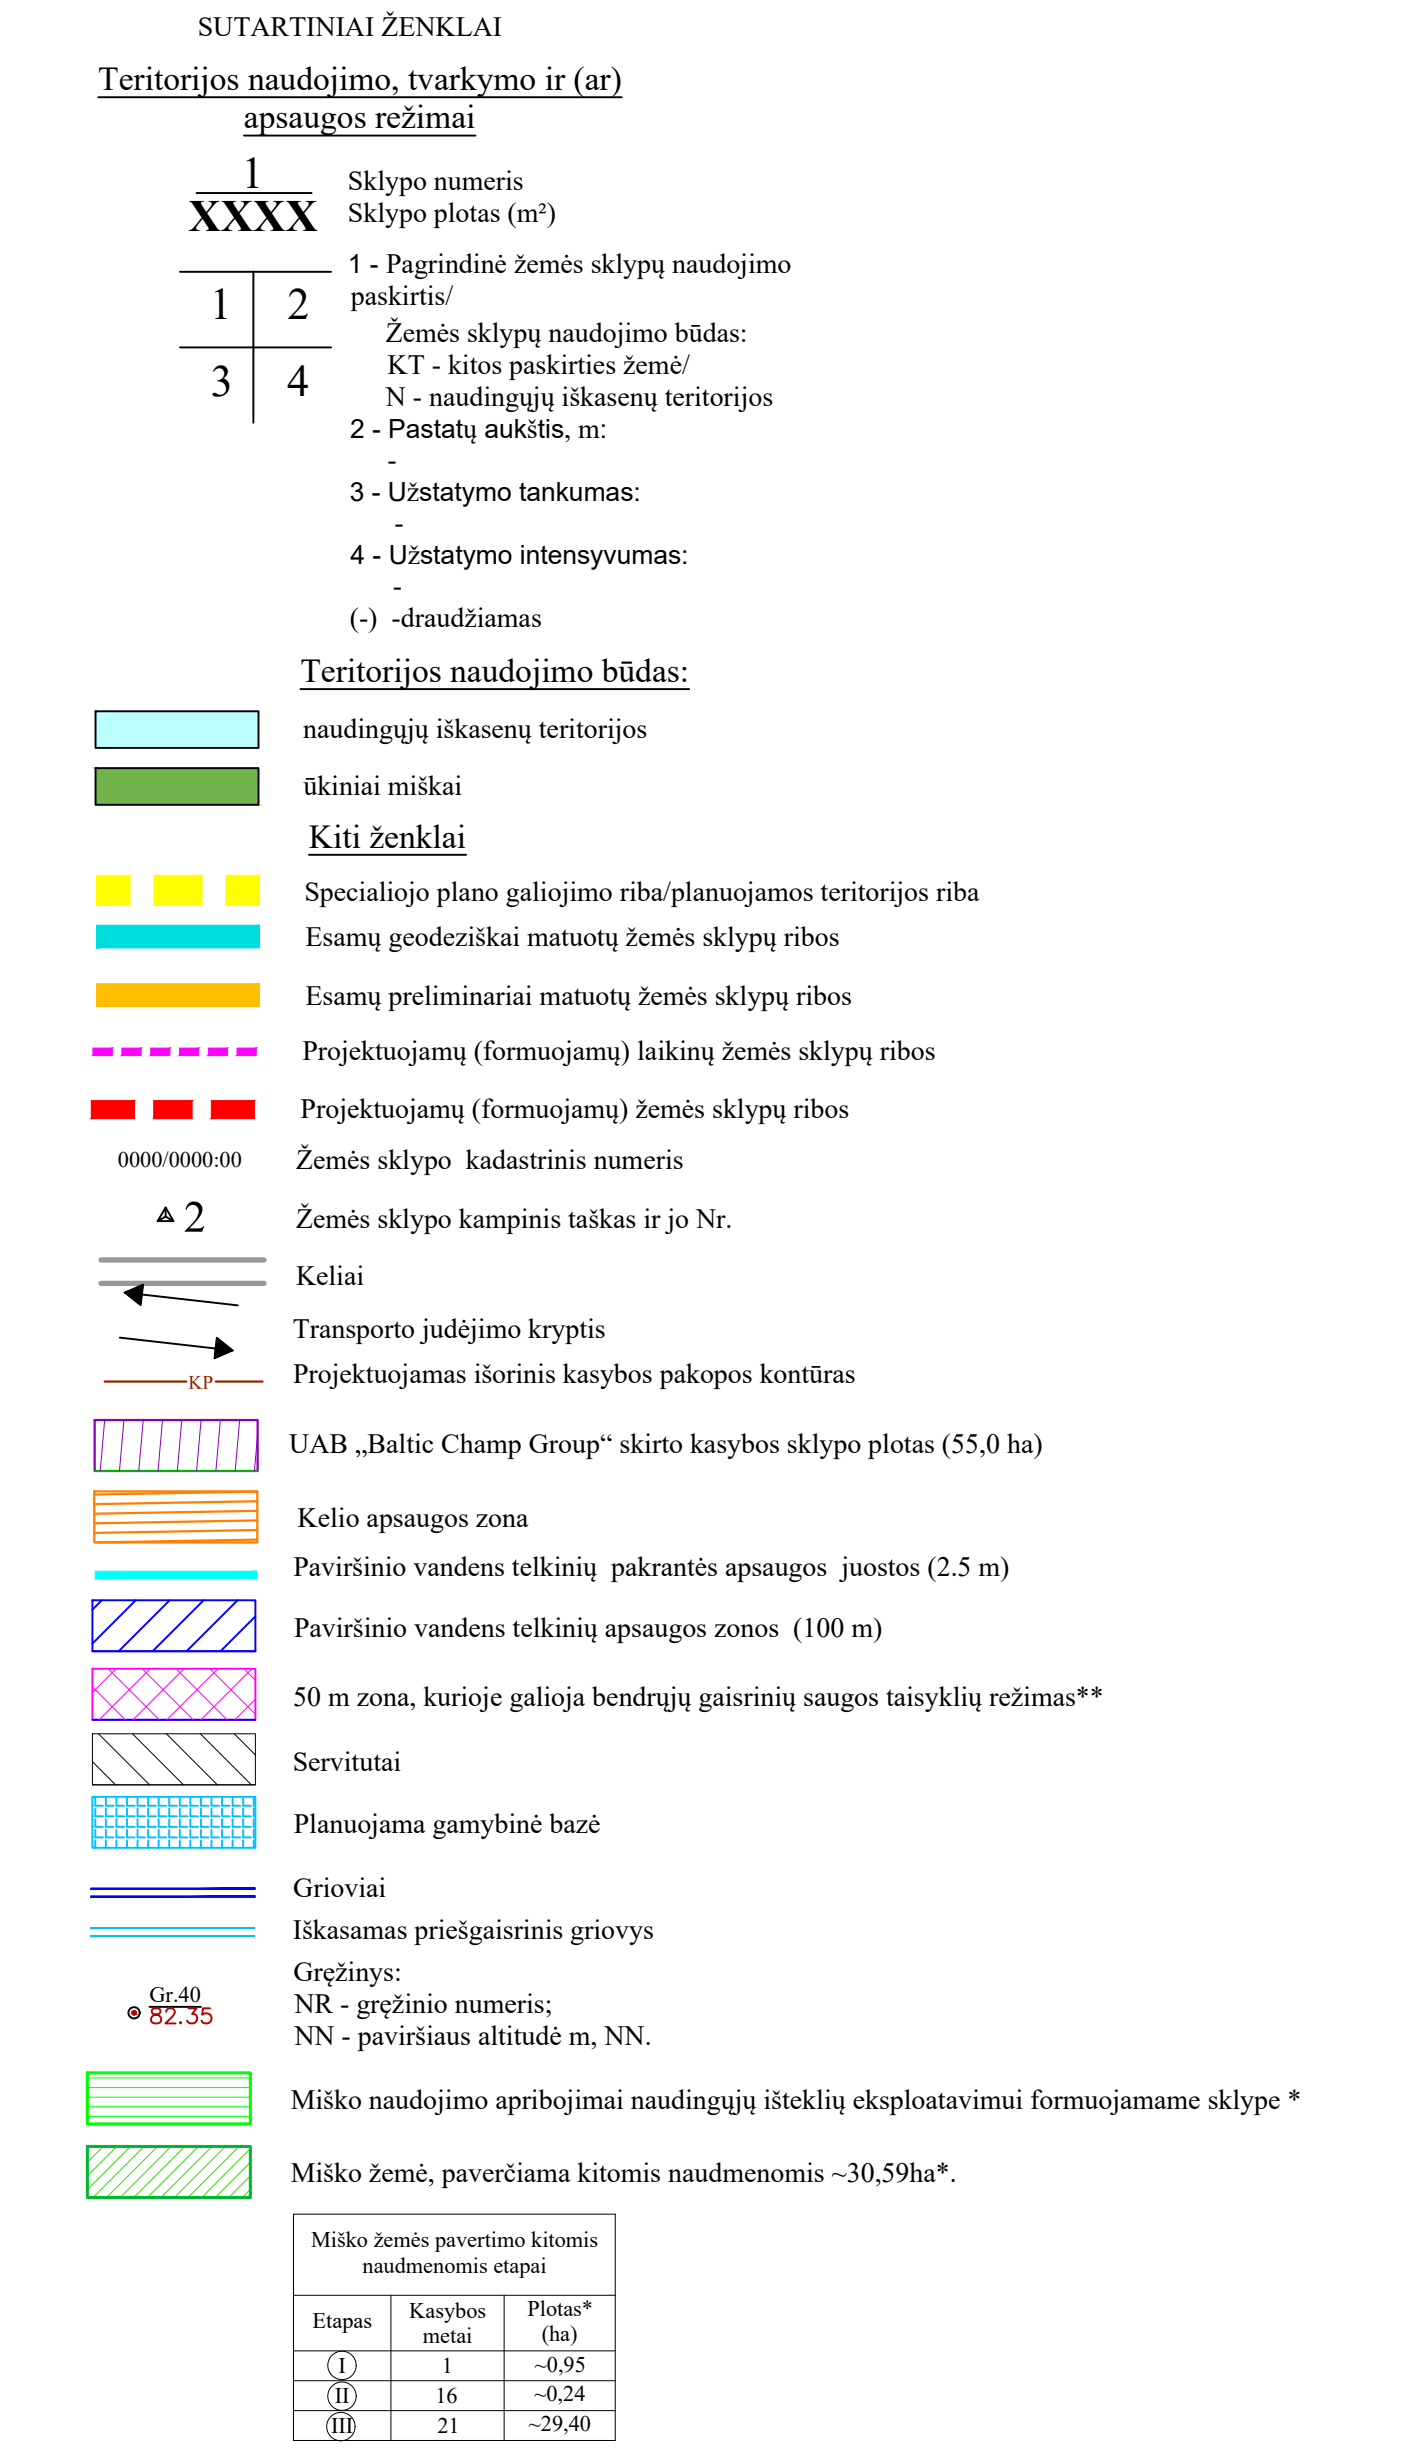


Table with columns: Sklypo Nr., Taikoma, Sklypo (jo dalies) kampų koordinatės, LKS-94, Patalpavimo reikalavimai, Servituti, Specialiosios žemės ir miško naudojimo sąlygos. Includes a detailed table of land parcels and their characteristics.

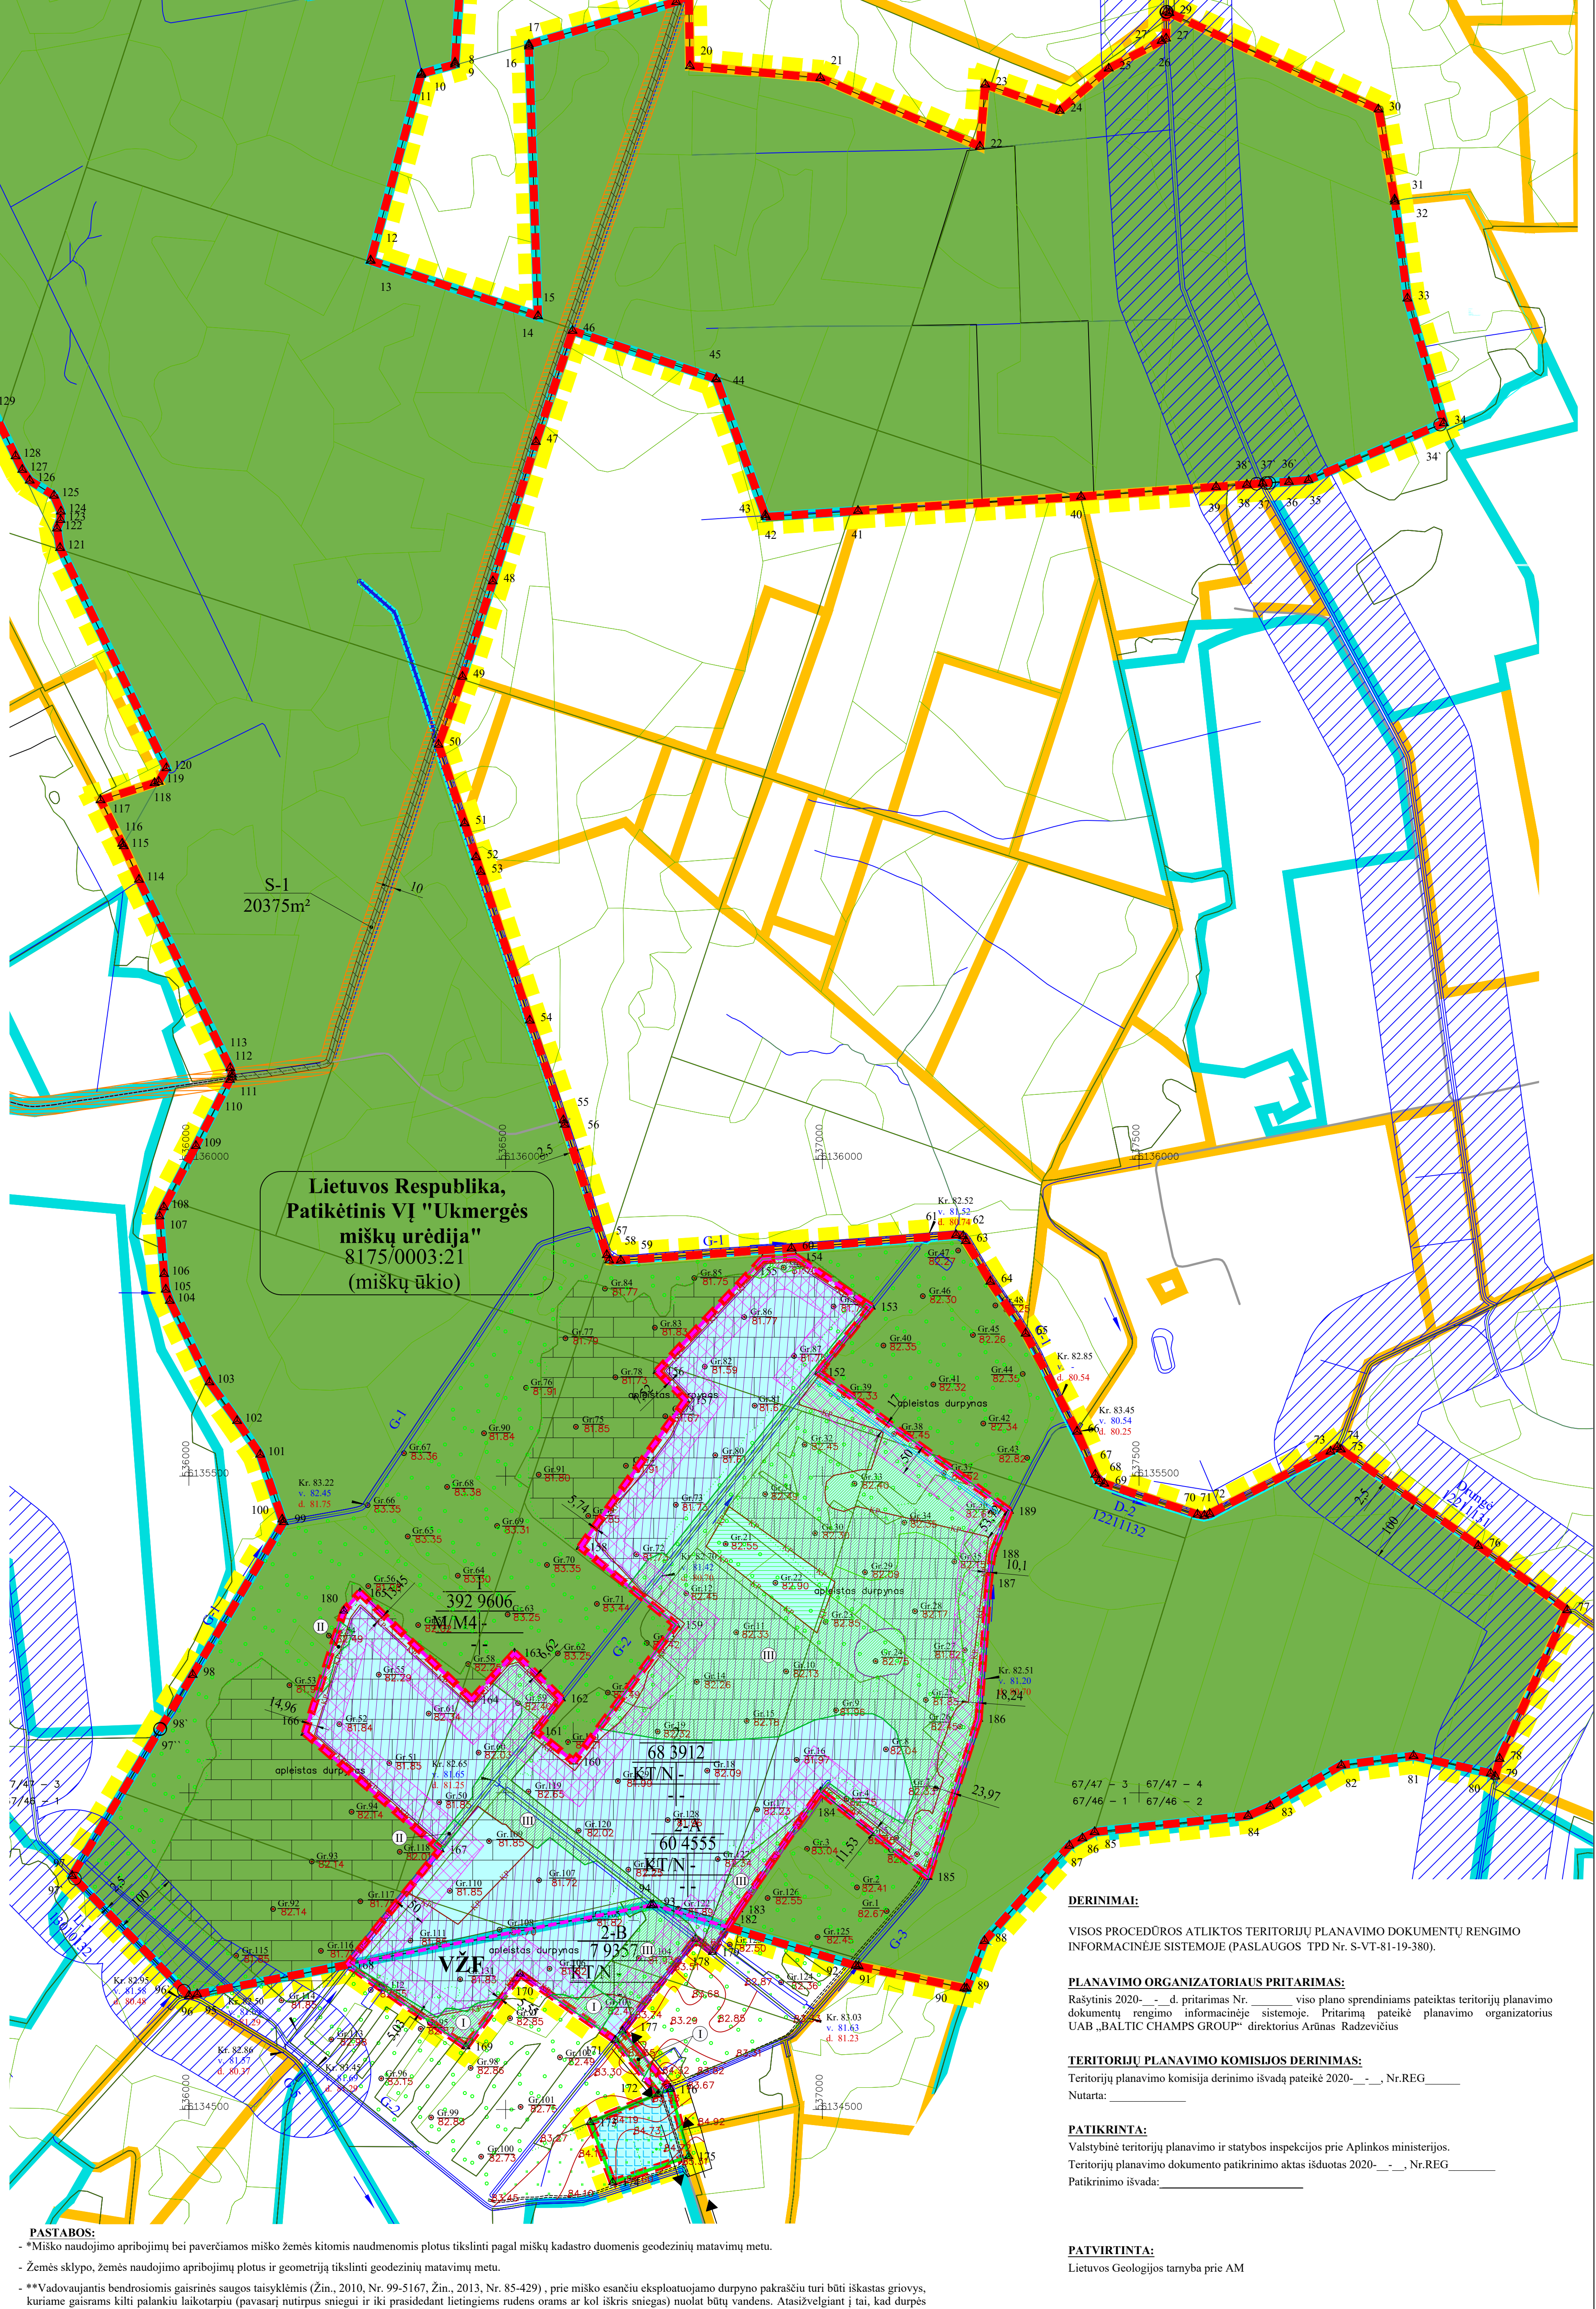

PASTABOS: - Miško naudojimo apribojimų bei paverčiamos miško žemės kitomis naudenomis plotus tikslinti pagal miškų kadastro duomenis geodezinių matavimų metu. - Žemės sklypo, žemės naudojimo apribojimų plotus ir geometriją tikslinti geodezinių matavimų metu.

Specialiosios žemės naudojimo sąlygos: Miško žemė (VI skyrius, trečiąsias skirsnis)*, Biosferos poligoni (V skyrius, dvidėšimt septintas skirsnis), Žemės gelmių išteklių telkiniai (VI skyrius, tryliktas skirsnis), Paviršinio vandens telkiniai pakrantės apsaugos zonos (VI skyrius, septintasis skirsnis), Paviršinio vandens telkiniai pakrantės apsaugos juostos (VI skyrius, aštuontasis skirsnis).

PLANAVIMO ORGANIZATORIUS: UAB „BALTIČ CHAMPS GROUP“, m. l. 14579533, Povyliškio k., LT-81411. PLANAVIMO BŪDAS: M 1:5 000. PAGRINDINIS BRĖŽINYS: I etapas.

Projekto vadovas: Tatjana Kuzavičienė. Architektas: Nijolė Bareikienė. Data: 2020.1.1.

Specialiosios žemės naudojimo sąlygos: Miško žemė (VI skyrius, trečiąsias skirsnis)*, Biosferos poligoni (V skyrius, dvidėšimt septintas skirsnis), Žemės gelmių išteklių telkiniai (VI skyrius, tryliktas skirsnis), Paviršinio vandens telkiniai pakrantės apsaugos zonos (VI skyrius, septintasis skirsnis), Paviršinio vandens telkiniai pakrantės apsaugos juostos (VI skyrius, aštuontasis skirsnis).

PLANAVIMO ORGANIZATORIUS: UAB „BALTIČ CHAMPS GROUP“, m. l. 14579533, Povyliškio k., LT-81411. PLANAVIMO BŪDAS: M 1:5 000. PAGRINDINIS BRĖŽINYS: I etapas.