



Planuojamos teritorijos išdėstymo schema

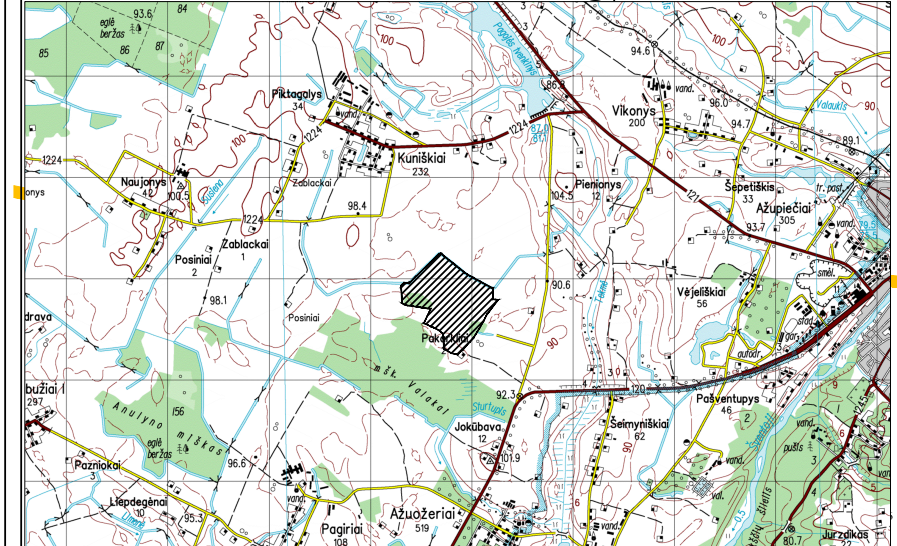

Koordinatų sistema LKS-94

Planuojamos teritorijos plotas (apie 50,1 ha) (pagrindas yra TOP50LKS-SR informaciją, 2021, © NZT prie ŽŪM)

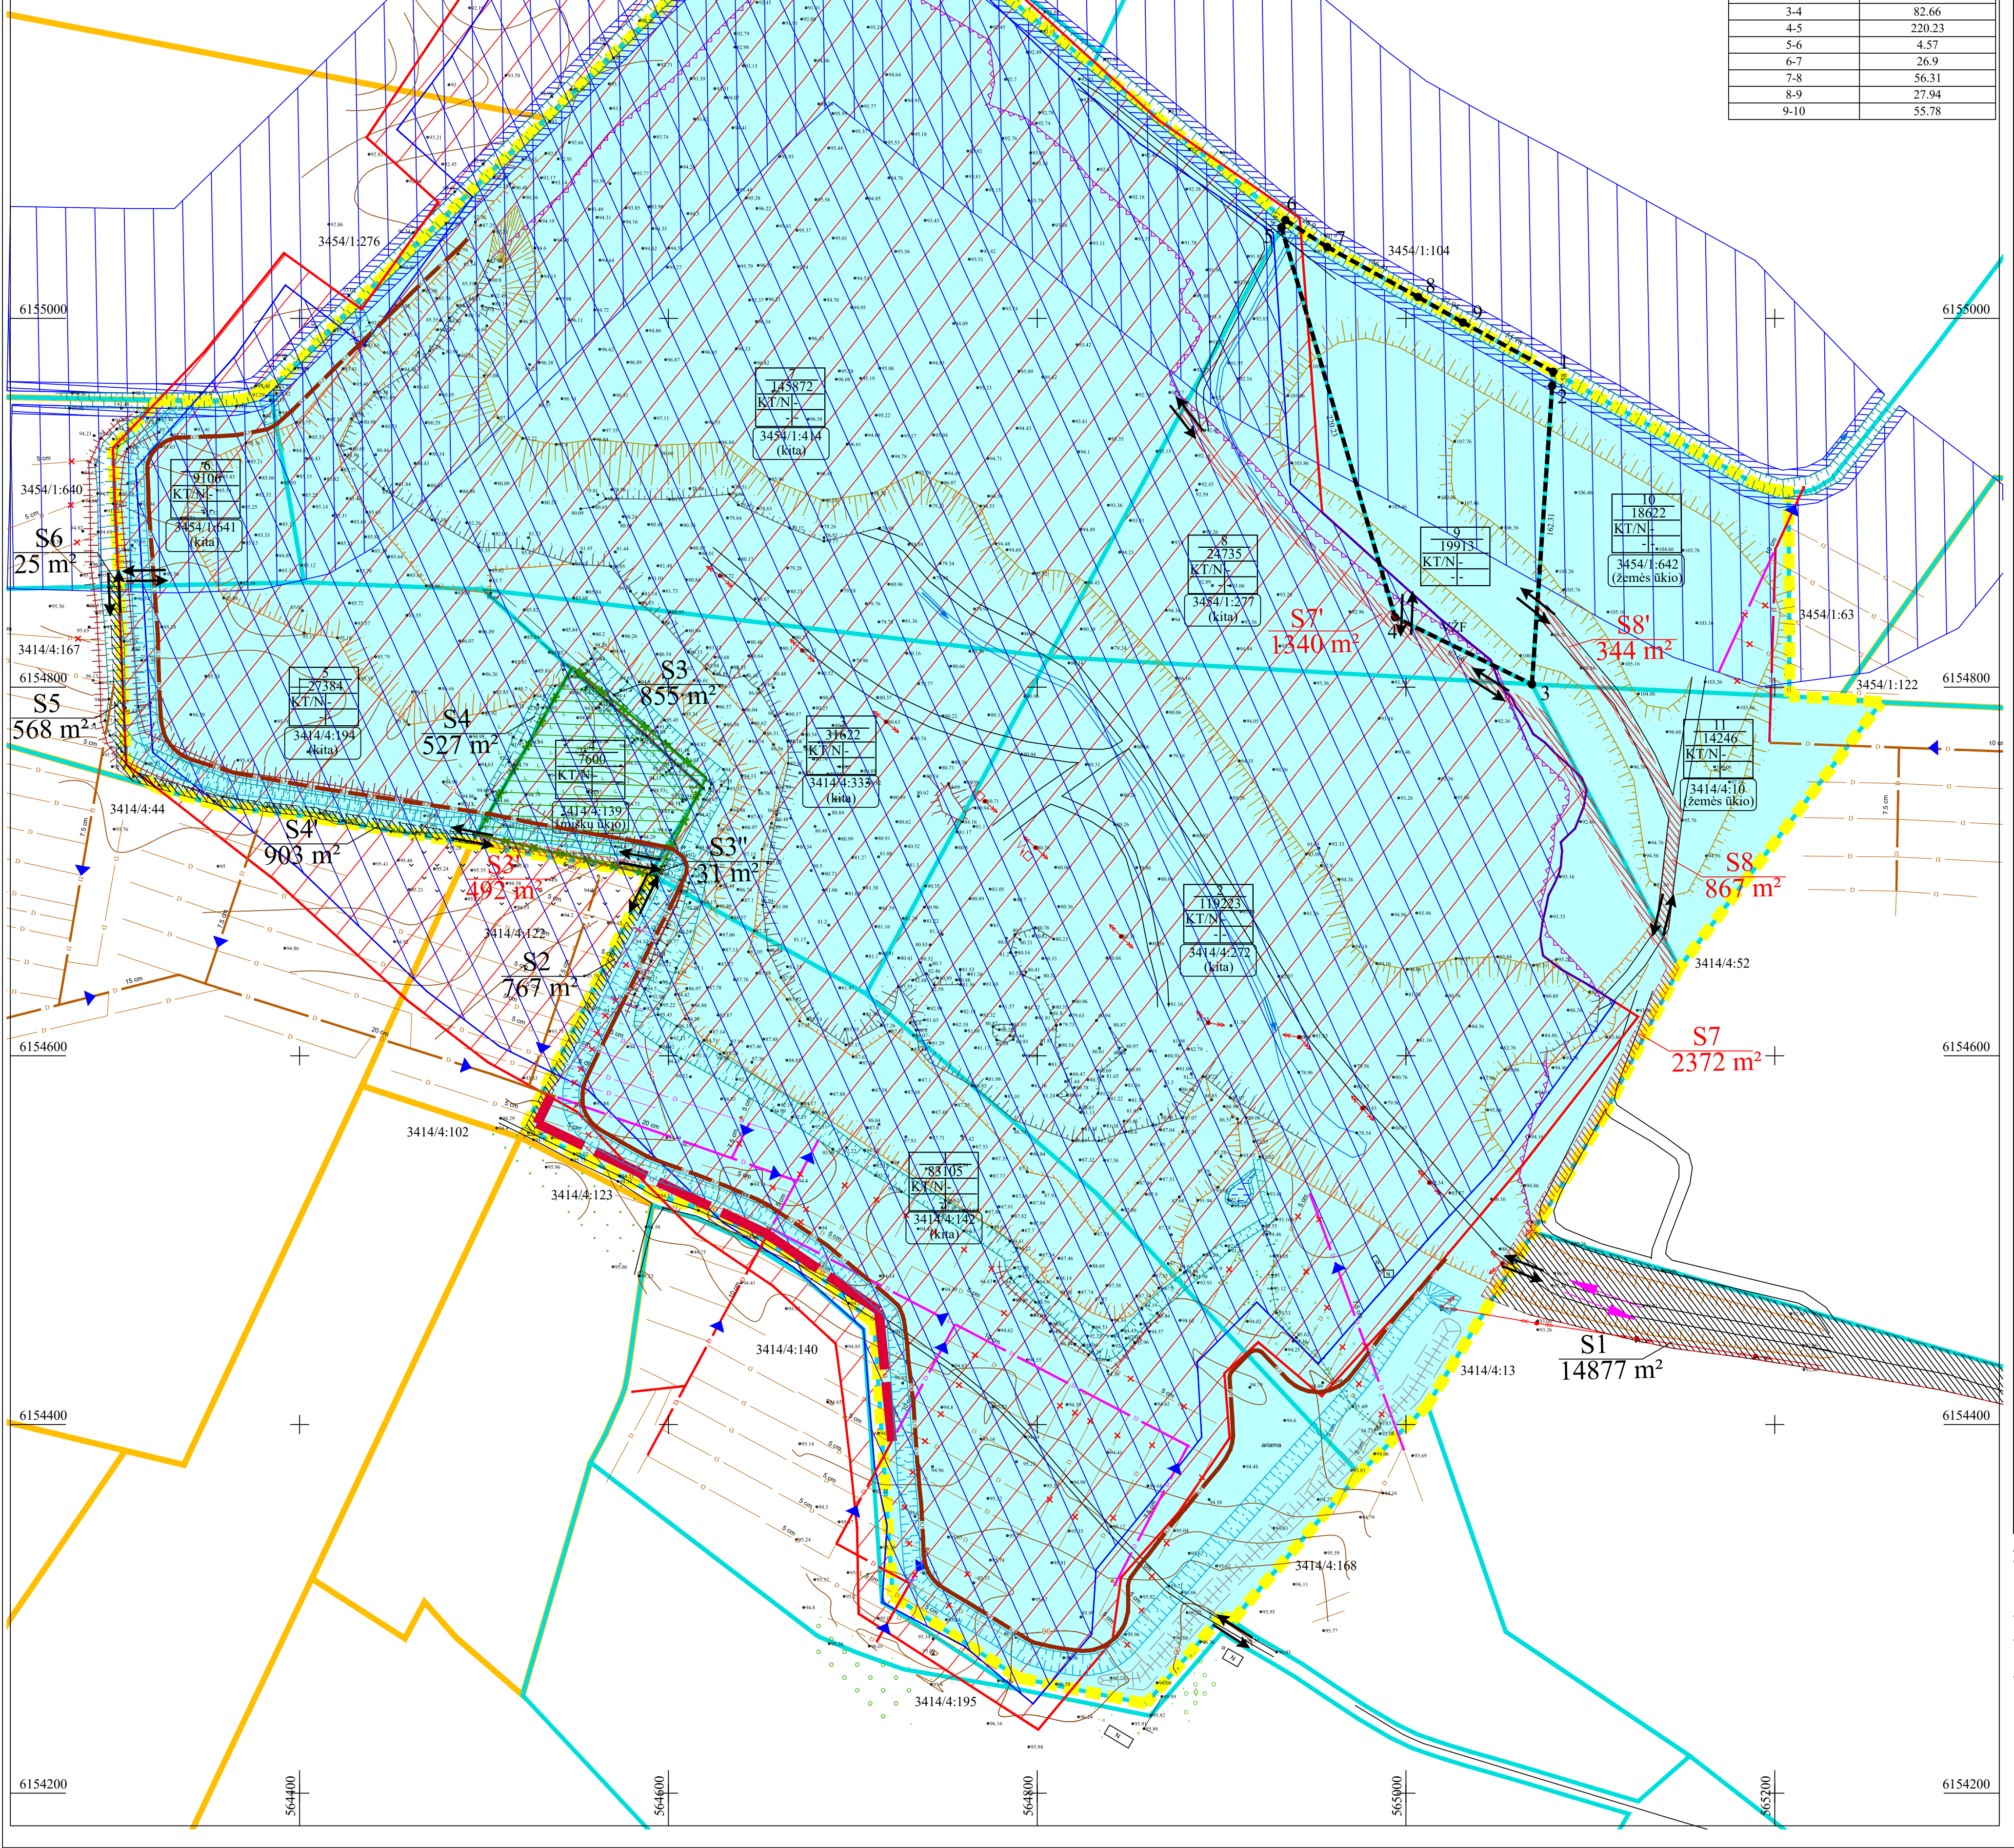

Formuojamo žemės sklypo Nr.9 koordinatų žiniaraštis

| Uždavinio Nr. | Koordinatės, LKS-94 | |
|---------------|---------------------|-----------|
| | X | Y |
| 1 | 6154971.23 | 565079.83 |
| 2 | 6154963.67 | 565079.32 |
| 3 | 6154801.73 | 565068.34 |
| 4 | 6154838.11 | 564994.11 |
| 5 | 6155049.53 | 564932.49 |
| 6 | 6155053.55 | 564934.67 |
| 7 | 6155038.97 | 564957.28 |
| 8 | 6155011.82 | 565006.61 |
| 9 | 6154998.03 | 565030.91 |

Formuojamo žemės sklypo Nr.9 linijų anotacijų lentelė

| Atkarpos Nr. | Ilgis |
|--------------|--------|
| 1-2 | 7.58 |
| 2-3 | 162.31 |
| 3-4 | 82.66 |
| 4-5 | 220.23 |
| 5-6 | 4.57 |
| 6-7 | 26.9 |
| 7-8 | 56.31 |
| 8-9 | 27.94 |
| 9-10 | 55.78 |

| Žemės sklypo Nr. (kadastrinis Nr. (esamoms sklypams)) | Žemės sklypo plotas, m ² | Žemės sklypo pagrindinė naudojimo paskirtis | Žemės sklypo naudojimo būdas | Servitutų zonos (plotai), m ² | Specialiosios žemės naudojimo sąlygos |
|---|-------------------------------------|---|-------------------------------------|--|---|
| 1 (3414/4-142) | 83105 | kita (KT) | naudingųjų iškasenų teritorijos (N) | Esamos: kelio servitutas (teisė važiuoti transporto priemonėmis, naudotis pėsčiųjų taku, vartoti galvijus (tarnaujantis, 214), 0,0767 ha, pažymėtas indeksu S2. | • Žemės gelmių išteklių telkiniai (VI skyrius, tryliktasis skirsnis) - 6,6806 ha |
| 2 (3414/4-272) | 119223 | kita (KT) | naudingųjų iškasenų teritorijos (N) | Esamos (nenurodyti šio žemės sklypo NTR šraše): kelio servitutas (teisė važiuoti transporto priemonėmis, naudotis pėsčiųjų taku (viešpataujantis, 115), 1,4877 ha žemės sklype kad. Nr. 3414/0004-13, pažymėtas indeksu S1; Siūlomas esant poreikiui: kelio servitutas (teisė važiuoti transporto priemonėmis, naudotis pėsčiųjų taku, vartoti galvijus (tarnaujantis, 214), 0,2372 ha, pažymėtas indeksu S7 | • Žemės gelmių išteklių telkiniai (VI skyrius, tryliktasis skirsnis) - 10,0426 ha |
| 3 (3414/4-333) | 31622 | kita (KT) | naudingųjų iškasenų teritorijos (N) | Esamos (nenurodytas šio žemės sklypo NTR šraše): kelio servitutas (teisė važiuoti transporto priemonėmis, naudotis pėsčiųjų taku, vartoti galvijus (tarnaujantis, 214), 0,0767 ha žemės sklype kad. Nr. 3414/4-142, pažymėtas indeksu S2; Siūloma perkelti: kelio servitutą (teisė važiuoti transporto priemonėmis, naudotis pėsčiųjų taku, vartoti galvijus (tarnaujantis, 214), 0,0855 ha, pažymėtas indeksu S3) 0,0492 ha žemės sklypą Nr.4 (kad. Nr. 3414/0004-139), pažymėtas indeksu S3'. | • Žemės gelmių išteklių telkiniai (VI skyrius, tryliktasis skirsnis) - 3,1622 ha |
| 4 (3414/4-139) | 7600 | kita (KT) | naudingųjų iškasenų teritorijos (N) | Esami (nenurodyti šio žemės sklypo NTR šraše): kelio servitutas (teisė važiuoti transporto priemonėmis, naudotis pėsčiųjų taku, vartoti galvijus (viešpataujantis, 114), 0,0767 ha žemės sklype Nr.1 (kad. Nr. 3414/4-142), pažymėtas indeksu S2, -0,0031 ha žemės sklype Nr.3 (kad. Nr. 3414/0004-333), pažymėtas indeksu S3'. | • Žemės gelmių išteklių telkiniai (VI skyrius, tryliktasis skirsnis) - 0,7600 ha |
| 5 (3414/4-194) | 27384 | kita (KT) | naudingųjų iškasenų teritorijos (N) | Esami (nenurodyti šio žemės sklypo NTR šraše): kelio servitutas (teisė važiuoti transporto priemonėmis, naudotis pėsčiųjų taku, vartoti galvijus (viešpataujantis, 114), 0,0767 ha žemės sklype Nr.1 (kad. Nr. 3414/4-142), pažymėtas indeksu S2, -0,0031 ha žemės sklype Nr.3 (kad. Nr. 3414/0004-333), pažymėtas indeksu S3'. | • Žemės gelmių išteklių telkiniai (VI skyrius, tryliktasis skirsnis) - 2,5609 ha • Paviršinių vandens telkinių apsaugos zonos (VI skyrius, septyntasis skirsnis) - 0,0317 ha |
| 6 (3454/1-641) | 9106 | kita (KT) | naudingųjų iškasenų teritorijos (N) | Esami (nenurodyti šio žemės sklypo NTR šraše): kelio servitutas (teisė važiuoti transporto priemonėmis, naudotis pėsčiųjų taku, vartoti galvijus (viešpataujantis, 114), 0,0767 ha žemės sklype Nr.1 (kad. Nr. 3414/4-142), pažymėtas indeksu S2, -0,0031 ha žemės sklype Nr.3 (kad. Nr. 3414/0004-333), pažymėtas indeksu S3'. | • Paviršiniai vandens telkiniai (VI skyrius, šeštasis skirsnis) - 0,0238 ha • Paviršinių vandens telkinių apsaugos zonos (VI skyrius, septyntasis skirsnis) - 0,8317 ha • Paviršinių vandens telkinių pakrantės apsaugos juostos (VI skyrius, aštuntasis skirsnis) - 0,0347 ha • Žemės gelmių išteklių telkiniai (VI skyrius, tryliktasis skirsnis) - 0,7572 ha |
| 7 (3454/1-414) | 145872 | kita (KT) | naudingųjų iškasenų teritorijos (N) | Esamos (nenurodytas šio žemės sklypo NTR šraše): kelio servitutas (teisė važiuoti transporto priemonėmis, naudotis pėsčiųjų taku (viešpataujantis, 115), 1,4877 ha žemės sklype kad. Nr. 3414/0004-13, pažymėtas indeksu S1; Siūlomas esant poreikiui: kelio servitutas (teisė važiuoti transporto priemonėmis, naudotis pėsčiųjų taku, vartoti galvijus (viešpataujantis, 114), -0,2372 ha žemės sklype Nr.2 (kad. Nr. 3414/0004-272), pažymėtas indeksu S7, -0,1340 ha žemės sklype Nr.8 (kad. Nr. 3454/0001-277), pažymėtas indeksu S7'. | • Paviršiniai vandens telkiniai (VI skyrius, šeštasis skirsnis) - 0,1939 ha • Paviršinių vandens telkinių apsaugos zonos (VI skyrius, septyntasis skirsnis) - 6,5084 ha • Paviršinių vandens telkinių pakrantės apsaugos juostos (VI skyrius, aštuntasis skirsnis) - 0,3648 ha • Žemės gelmių išteklių telkiniai (VI skyrius, tryliktasis skirsnis) - 14,1222 ha |
| 8 (3454/1-277) | 24735 | kita (KT) | naudingųjų iškasenų teritorijos (N) | Esamos (nenurodytas šio žemės sklypo NTR šraše): kelio servitutas (teisė važiuoti transporto priemonėmis, naudotis pėsčiųjų taku (viešpataujantis, 115), 1,4877 ha žemės sklype kad. Nr. 3414/0004-13, pažymėtas indeksu S1; Siūlomas esant poreikiui: kelio servitutas (teisė važiuoti transporto priemonėmis, naudotis pėsčiųjų taku, vartoti galvijus (viešpataujantis, 114), 0,2372 ha žemės sklype Nr.2 (kad. Nr. 3414/0004-272), pažymėtas indeksu S7, kelio servitutas (teisė važiuoti transporto priemonėmis, naudotis pėsčiųjų taku, vartoti galvijus (tarnaujantis, 214), 0,1340 ha, pažymėtas indeksu S7'. | • Paviršinių vandens telkinių apsaugos zonos (VI skyrius, septyntasis skirsnis) - 0,5217 ha • Paviršinių vandens telkinių pakrantės apsaugos juostos (VI skyrius, aštuntasis skirsnis) - 0,0007 ha • Žemės gelmių išteklių telkiniai (VI skyrius, tryliktasis skirsnis) - 2,1076 ha |
| 9 | 19913 | kita (KT) | naudingųjų iškasenų teritorijos (N) | Esamos (nenurodytas šio žemės sklypo NTR šraše): kelio servitutas (teisė važiuoti transporto priemonėmis, naudotis pėsčiųjų taku (viešpataujantis, 115), 1,4877 ha žemės sklype kad. Nr. 3414/0004-13, pažymėtas indeksu S1; Siūlomas esant poreikiui: kelio servitutas (teisė važiuoti transporto priemonėmis, naudotis pėsčiųjų taku, vartoti galvijus (viešpataujantis, 114), -0,0344 ha, pažymėtas indeksu S8', žemės sklype kad. Nr. 3454/1-642, -0,0867 ha, pažymėtas indeksu S8, žemės sklype kad. Nr. 3414/4-10, -0,2372 ha, pažymėtas indeksu S7, žemės sklype kad. Nr. 3414/4-272. | • Paviršiniai vandens telkiniai (VI skyrius, šeštasis skirsnis) - 0,0592 ha • Paviršinių vandens telkinių apsaugos zonos (VI skyrius, septyntasis skirsnis) - 1,3134 ha • Paviršinių vandens telkinių pakrantės apsaugos juostos (VI skyrius, aštuntasis skirsnis) - 0,0845 ha • Žemės gelmių išteklių telkiniai (VI skyrius, tryliktasis skirsnis) - 0,0672 ha |
| 10 (3454/1-642) | 18622 | kita (KT) | naudingųjų iškasenų teritorijos (N) | Esamos (nenurodytas šio žemės sklypo NTR šraše): kelio servitutas (teisė važiuoti transporto priemonėmis, naudotis pėsčiųjų taku (viešpataujantis, 115), 1,4877 ha žemės sklype kad. Nr. 3414/0004-13, pažymėtas indeksu S1; Siūlomas esant poreikiui: kelio servitutas (teisė važiuoti transporto priemonėmis, naudotis pėsčiųjų taku, vartoti galvijus (tarnaujantis, 214), 0,0344 ha, pažymėtas indeksu S8'; kelio servitutas (teisė važiuoti transporto priemonėmis, naudotis pėsčiųjų taku, vartoti galvijus (viešpataujantis, 114), -0,0867 ha, pažymėtas indeksu S8, žemės sklype kad. Nr. 3414/4-10, -0,2372 ha, pažymėtas indeksu S7, žemės sklype kad. Nr. 3414/4-272. | • Paviršiniai vandens telkiniai (VI skyrius, šeštasis skirsnis) - 0,0592 ha • Paviršinių vandens telkinių apsaugos zonos (VI skyrius, septyntasis skirsnis) - 1,3924 ha • Paviršinių vandens telkinių pakrantės apsaugos juostos (VI skyrius, aštuntasis skirsnis) - 0,0720 ha |
| 11 (3414/4-10) | 14246 | kita (KT) | naudingųjų iškasenų teritorijos (N) | Esamos (nenurodytas šio žemės sklypo NTR šraše): kelio servitutas (teisė važiuoti transporto priemonėmis, naudotis pėsčiųjų taku (viešpataujantis, 115), 1,4877 ha žemės sklype kad. Nr. 3414/0004-13, pažymėtas indeksu S1; Siūlomas esant poreikiui: kelio servitutas (teisė važiuoti transporto priemonėmis, naudotis pėsčiųjų taku, vartoti galvijus (tarnaujantis, 214), 0,0867 ha, pažymėtas indeksu S8; kelio servitutas (teisė važiuoti transporto priemonėmis, naudotis pėsčiųjų taku, vartoti galvijus (viešpataujantis, 114), 0,2372 ha, pažymėtas indeksu S7, žemės sklype kad. Nr. 3414/4-272. | • Paviršiniai vandens telkiniai (VI skyrius, šeštasis skirsnis) - 0,0592 ha • Paviršinių vandens telkinių apsaugos zonos (VI skyrius, septyntasis skirsnis) - 1,3924 ha • Paviršinių vandens telkinių pakrantės apsaugos juostos (VI skyrius, aštuntasis skirsnis) - 0,0720 ha |

- PASTABOS:**
- Planuojama teritorija apima Anykščių r. sav., Anykščių sen., Pieniųjų k. Šeimyniškių k., Zablackų k., žemės sklypus kad. Nr. 3414/0004-142, 3414/0004-272, 3414/0004-333, 3414/0004-139, 3414/0004-194, 3454/0001-194, 3454/0001-414, 3454/0001-277, 3454/0001-642, 3414/0004-10, valstybinė žemė tarp žemės sklypų kad. Nr. 3454/0001-104, 3454/0001-277, 3454/0001-642.
 - Žemės sklypų ir žemės naudojimo apribojimų plotus ir geometriją tikslinti geodezinį matavimų metu.
 - Išskleptavus išteklius ir įvykdžius numatomas rekultivacijos darbus planuojamoje teritorijoje bus suformuotas vienas dirbtinis vandens telkinys. Preliminarus jo plotas ir konfigūracija yra pateikti 19 brėžinyje. Tikslus plotas ir konfigūracija bus nustatyti atlikus išskleptavimo telkinio (dailes) markšderinimą ir žemės sklypų (u) kadastrinius matavimus.
 - Atlikus planuojamos teritorijos rekultivacijos darbus sklypų ribos ir plotai, kampinių taškų koordinatės nekeičiamos, tačiau keičiami privalomoji reikalavimai ir taikomos specialios žemės naudojimo sąlygos:
 - pagrindinė žemės naudojimo paskirtis vadovaujantis Anykščių rajono bendrojo plano sprendiniais, ivertinus likančių kasybos povėžį aplinkai, beižus naudingosios iškasenos eksploatavimą keičiama į žemės ūkio (Z), galimi žemės naudojimo būdai - specializuotu sodininkystės, gėlininkystės, šiltnamų, medelynų ir kitų specializuotų ūkių (Z2), rekreacinio naudojimo žemės sklypai (Z3) arba kitų žemės ūkio paskirties žemės sklypai (Z4).
 - pastatų statyba, aukštis, užstatymo tankumas bei intensyvumas turi būti nustatomi vadovaujantis rekultivacijos darbu atlikto matavimo planuojamasis teisės aktus reglamentuojančiais statybos pasirinkto žemės naudojimo būdo žemėje bei atsižvelgiant į numatytus Anykščių rajono savivaldybės teritorijos bendrojo plano sprendinius;
 - naikinamas apribojimas: žemės gelmių išteklių telkiniai (VI skyrius, tryliktasis skirsnis);
 - naikinami apribojimai: paviršinių vandens telkinių (VI skyrius, šeštasis skirsnis), paviršinių vandens telkinių apsaugos zonos (VI skyrius, septyntasis skirsnis), paviršinių vandens telkinių pakrantės apsaugos juostos (VI skyrius, aštuntasis skirsnis) - pagal suformuoto dirbtinio paviršinio vandens telkinio morfometriškus parametrus ir aktualius teisės aktus rekultivacijos momentu.

SUTARTINIAI ŽENKLAI

Teritorijos naudojimo, tvarkymo ir (ar) apsaugos režimai kasybos laikotarpiui

| 1 | Sklypo numeris |
|------|--|
| XXXX | Sklypo plotas (m ²) |
| 1 | 1 - Pagrindinė žemės sklypo (u) naudojimo paskirtis/ Žemės sklypo (u) naudojimo būdas: |
| 2 | KT - kitos paskirties žemė/ N - naudingųjų iškasenų teritorijos |
| 3 | 2 - Pastatų aukštis, m: |
| 4 | 3 - Užstatymo tankumas: |
| 4 | 4 - Užstatymo intensyvumas: |

Teritorijos naudojimo būdas:
naudingųjų iškasenų teritorijos

Specialios žemės naudojimo sąlygos kasybos laikotarpiui:

Paviršiniai vandens telkiniai (VI skyrius, šeštasis skirsnis)
Paviršinių vandens telkinių apsaugos zonos (VI skyrius, septyntasis skirsnis)
Paviršinių vandens telkinių pakrantės apsaugos juostos (VI skyrius, aštuntasis skirsnis)
Žemės gelmių išteklių telkiniai (VI skyrius, tryliktasis skirsnis)

Servitutai:

- Žemės sklypų servitutai kituose žemės sklypuose:
 - 1.1. esami:
 - kelio servitutas - teisė važiuoti transporto priemonėmis, naudotis pėsčiųjų taku (tarnaujantis, 215), 1,4877 ha žemės sklype kad. Nr. 3414/0004-13, pažymėtas indeksu S1. Tarnauja žemės sklypui Nr.2 (kad. Nr. 3414/0004-272);
 - suprojektuoti teritorijų planavimo dokumentais:
 - kelio servitutas - teisė važiuoti transporto priemonėmis, naudotis pėsčiųjų taku, vartoti galvijus (tarnaujantis, 214), 0,0568 ha žemės sklype kad. Nr. 3414/0004-167, pažymėtas indeksu S5 ir 0,0025 ha žemės sklype kad. Nr. 3454/0001-640, pažymėtas indeksu S6. Tarnauja žemės sklypui Nr.6 (kad. Nr. 3454/0001-641);
 - naui nesūdomi.
 2. Servitutai projektuojamose sklypuose:
 - 2.1. esami:
 - kelio servitutas - teisė važiuoti transporto priemonėmis, naudotis pėsčiųjų taku, vartoti galvijus (tarnaujantis, 214);
 - 0,0767 ha žemės sklype Nr.1 (kad. Nr. 3414/0004-142), pažymėtas indeksu S2;
 - suprojektuoti teritorijų planavimo dokumentais:
 - kelio servitutas - teisė važiuoti transporto priemonėmis, naudotis pėsčiųjų taku, vartoti galvijus (tarnaujantis, 214);
 - 0,1430 ha žemės sklype Nr.5 (kad. Nr. 3414/0004-194), pažymėtas indeksu S4, S4';
 - 0,0855 ha žemės sklype Nr.3 (kad. Nr. 3414/0004-333), pažymėtas indeksu S3';
 - 2.2. suprojektuoti teritorijų planavimo dokumentais:
 - kelio servitutas - teisė važiuoti transporto priemonėmis, naudotis pėsčiųjų taku, vartoti galvijus (tarnaujantis, 214);
 - 0,1430 ha žemės sklype Nr.5 (kad. Nr. 3414/0004-194), pažymėtas indeksu S4, S4';
 - 0,0855 ha žemės sklype Nr.3 (kad. Nr. 3414/0004-333), pažymėtas indeksu S3';
 - 2.3. siūloma perkelti:
 - kelio servitutą (teisė važiuoti transporto priemonėmis, naudotis pėsčiųjų taku, vartoti galvijus (tarnaujantis, 214), 0,0855 ha žemės sklype Nr.3 (kad. Nr. 3414/0004-333), pažymėtas indeksu S3';
 - siūloma nanaikinti
 - dalį kelio servituto - teisė važiuoti transporto priemonėmis, naudotis pėsčiųjų taku, vartoti galvijus (tarnaujantis, 214), 0,0527 ha žemės sklype Nr.5 (kad. Nr. 3414/0004-194), pažymėtas indeksu S4';
 - Žemės gelmių išteklių telkiniai (VI skyrius, tryliktasis skirsnis) - 0,7572 ha
 - 2.5. siūloma nustatyti atsiradus poreikiui:
 - kelio servitutas - teisė važiuoti transporto priemonėmis, naudotis pėsčiųjų taku, vartoti galvijus (tarnaujantis, 214), tarnaus žemės sklypams Nr.7, 8, 9, 10, 11);
 - 0,2372 ha žemės sklype Nr.2 (kad. Nr. 3414/0004-272), pažymėtas indeksu S7;
 - 0,1340 ha žemės sklype Nr.8 (kad. Nr. 3454/0001-277), pažymėtas indeksu S7';
 - kelio servitutas - teisė važiuoti transporto priemonėmis, naudotis pėsčiųjų taku, vartoti galvijus (tarnaujantis, 214), tarnaus žemės sklypams Nr.9, 10);
 - 0,0867 ha žemės sklype Nr.11 (kad. Nr. 3414/0004-10), pažymėtas indeksu S8';
 - 0,0344 ha žemės sklype Nr.10 (kad. Nr. 3454/0001-642), pažymėtas indeksu S8'.

- Kiti ženklai**
- Specialiojo plano galiojimo riba/planuojamos teritorijos riba
 - Esamų geodeziškai matuotų žemės sklypų ribos
 - Projektuojamų (formuojamų) žemės sklypų ribos
 - Esamos kadastrinis numeris/esama pagrindinė naudojimo paskirtis
 - Žemės sklypo kampinis taškas ir jo Nr.
 - Transporto judėjimo kryptis, įvažiavimas į žemės sklypą
 - Produkcijos gabavimo kryptis
 - Detaliai išvalgytų išteklių plotas
 - AB „Anykščių kvarcas“ skirto kasybos sklypo plotas (viso 47,6 ha)
 - Esami karjero šlaitai (dangos/gavybos/suplito grunto/kitos)
 - Esamos sąvartos (interinio mineralinio grunto/ dirvožemio)
 - Užpildtas gavybos šlaitas
 - Paviršinio vandens telkinio (upės Vingrys) apsaugos juostos plotas (išorinės ribos atstumas 5 m nuo paviršinio vandens telkinio ribos)
 - Paviršinio vandens telkinio (upės Vingrys) apsaugos zonos plotas (išorinės ribos atstumas 100 m nuo paviršinio vandens telkinio ribos)
 - Projektuojamas dirvožemio pylimas
 - Projektuojamas išorinis kasybos pakopos kontūras
 - Esamas ir paliekamas kelio servitutas
 - Siūlomas naikinti (perkeliamas) kelio servitutas
 - Projektuojamas kelio servitutas (nustatomas tik esant poreikiui)*
 - Miško žemės pavertimo kitoms naudojimams plotas (apie 0,8 ha)
 - Projektuojamos vandens nuvedimo grandinės šlaitai

VSIS PROCEDŪROS ATLIKTOS TERITORIJŲ PLANAVIMO DOKUMENTŲ RENGIMO INFORMACINĖJE SISTEMOJE (PASLAUGOS NR.S-VT-34-22-1050).

PATVIRTINTA:
Lietuvos Geologijos tarnyba prie AM

| PLANAVIMO ORGANIZATORIS: | OBJEKTAI: |
|--|--|
| AB „Anykščių kvarcas“, j.m. k. 154111464, Truškinų g. 5, LT-29100 Anykščiai, tel. +370 381 59355, e.l.p. info@akvarcas.lt | ANYKŠČIŲ RAJONO ANYKŠČIŲ TELKINIO (VI-1 SKLYPO) KVARCINIO MONOMINERALINIO SMĖLO IŠTEKLIŲ NAUDOJIMO PLANŲ KETIMAS |
| PLANAVIMO BŪDAS: | ETAPAS: |
| UAB „GI MAGMA“, j.m. k. 121428749, Vaidelio g. 18, LT-0402 Vilnius, tel. +370 2181178, fax. +370 2184455, e.l.p. gpmagma@gmail.com | SPECIALIOJO PLANO RENGIMAS |
| STADIJA: | SPRENDINIŲ KONKRETIZAVIMAS |
| Brėžinys Nr. 4 | PAGRINDINIS BRĖŽINYS |
| Mastelis M 1:2 000 | |
| PV (Nr. TPV 0002) | Tatjana Kuzaviniene |
| | Lapas Lapų |
| | 2023 1 1 |