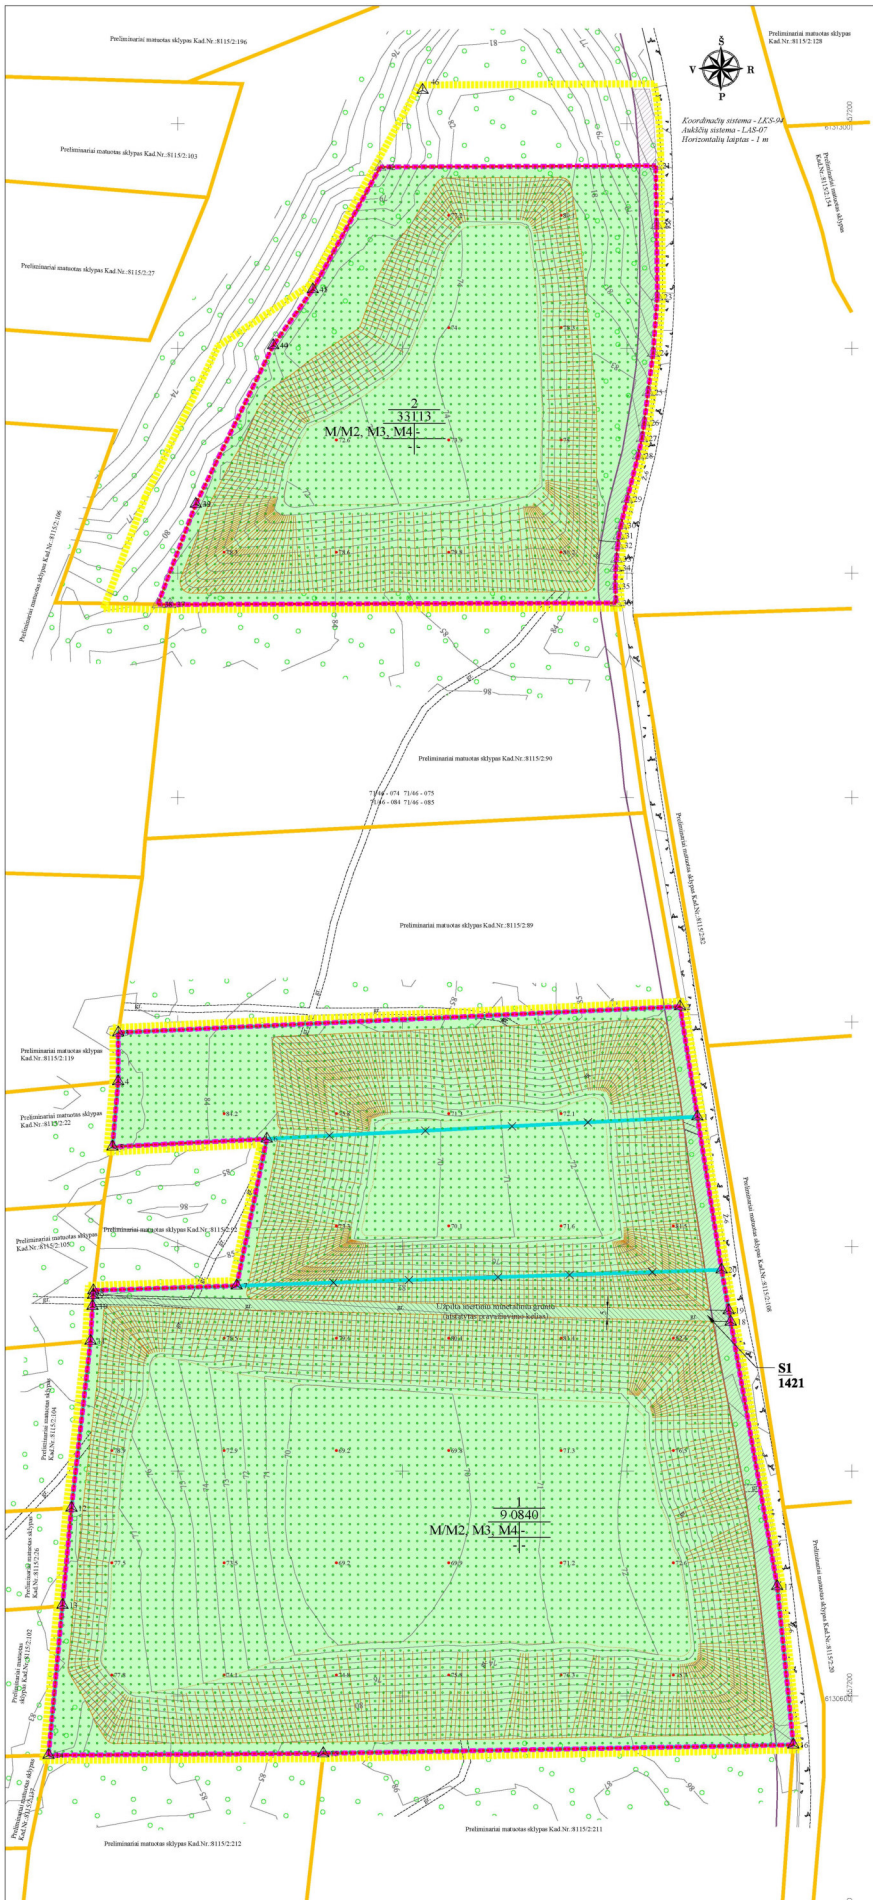

Situacijos schema

SUTARTINIAI ŽENKLAI

Teritorijos naudojimo, tvarkymo ir (ar) apsaugos režimai

1 / XXXX — Sklypo numeris / Sklypo plotas (m²)

1 | 2 / 3 | 4 — 1 - Pagrindinė žemės sklypų naudojimo paskirtis/ Žemės sklypų naudojimo būdas: M - miškų ūkio/ Naudojimo būdai gali būti : rekreacinių miškų sklypai (**M2**), apsauginių miškų sklypai (**M3**), ūkinių miškų sklypai (**M4**)

2 - Pastatų aukštis, m: -

3 - Užstatymo tankumas: -

4 - Užstatymo intensyvumas: -

(-) -draudžiama

Pagrindinė žemės naudojimo paskirtis:

- miškų ūkio

Kiti ženklai

- Specialiojo plano galiojimo riba
- Planuojamos teritorijos riba
- Esamų geodezinkai matuotų žemės sklypų ribos
- Esamų preliminariai matuotų žemės sklypų ribos
- Naikinamos esamų geodezinkai matuotų žemės sklypų ribos
- Projektuojamų (formuojamų) žemės sklypų ribos
- 0000/0000:00 — Žemės sklypo kadastrinis numeris
- 2 — Žemės sklypo kampinis taškas ir jo Nr.
- Keliai
- Transporto judėjimo kryptis
- Esamas (atstatomas) kelio servitutas
- Kelio apsaugos zona
- Paviršiaus izolinija ir jos aukštis rekultivavus karjerą, m NN
- Rekultivuotas šlaitas
- Nuleidžiamų šlaitų sutvirtinimas, miško įveisimas.

SPECIALIOJO PLANO TERITORIJOS TVARKYMO REŽIMO PAGRINDINIŲ SPRENDINIŲ APRAŠOMOJI LENTELĖ

Sklypo Nr.	Taško Nr.	Sklypo (jo dalies) kampų koordinatės, LKS-94 X	Y	Privalomieji reikalavimai: sklypo (jo dalies) plotas ar	sklypo paskirtis/ naudojimo būdas	leistinas pastatų aukštis	Leistinas užstatymo tankumas	Leistinas užstatymo intensyvumas	Servitutai	Specialiosios žemės ir miško naudojimo sąlygos
1.	1	6130857.85	557131.33	90840	M/M2, M3, M4	-	-	-	***S1 (1421m²)*** *Kelio servitutas - teisė važiuoti transporto priemonėmis, teisė naudotis privažiuojamu keliu, (tarnaujantis daiktas)*	Kelių apsaugos zonos (III skyrius, antrasis skirsnis) (2455m²); Žemės gelmių išteklių telkiniai (VI skyrius, tryliktasis skirsnis) (8577tne²); Miško žemė (VI skyrius, trečiasis skirsnis) (87005m²). -
	2	6130857.87	557123.61							
	3	6130895.28	556873.55							
	4	6130873.5	556873.48							
	5	6130844.66	556870.95							
	6	6130847.99	556859.66							
	7	6130782.57	556926.24							
	8	6130780.66	556862.47							
	9	6130778.44	556862.36							
	10	6130773.45	556862.07							
	11	6130758	556861.2							
	12	6130683.6	556852.7							
	13	6130640.35	556848.7							
	14	6130573.53	556842.5							
	15	6130574.33	556964.81							
	16	6130578.14	557174.06							
	17	6130648.69	557166.87							
	18	6130766.51	557146.18							
	19	6130771.56	557145.29							
	20	6130789.7	557142.1							
2	21	6131281.32	557112.77	33113	M/M2, M3, M4	-	-	-	-	Kelių apsaugos zonos (III skyrius, antrasis skirsnis) (1452m²); Žemės gelmių išteklių telkiniai (VI skyrius, tryliktasis skirsnis) (2180tne²); Miško žemė (VI skyrius, trečiasis skirsnis) (87005m²)
	22	6131254.83	557113.14							
	23	6131222.99	557113.45							
	24	6131197.98	557111.62							
	25	6131180.4	557109.29							
	26	6131166.93	557107.66							
	27	6131159.99	557106.64							
	28	6131152.21	557104.92							
	29	6131132.87	557100							
	30	6131121.23	557097.3							
	31	6131116.57	557096.36							
	32	6131112.25	557095.84							
	33	6131106.25	557095.27							
	34	6131102.25	557094.93							
	35	6131094.18	557094.71							
	36	6131086.66	557095.12							
	37	6131085.97	556896.58							
	38	6131086.05	556801.14							
	39	6131130.68	556908.06							
	40	6131201.33	556942.51							
	41	6131226.18	556960.13							
	42	6131280.75	556990.16							
	43	6131281.32	557112.77							

PASTABOS:
- Žemės sklypų, žemės naudojimo apribojimų plotus ir geometrją tikslinti geodezinių matavimų metu.

Specialios žemės naudojimo sąlygos:
Kelių apsaugos zonos (III skyrius, antrasis skirsnis);
Žemės gelmių išteklių telkiniai (VI skyrius, tryliktasis skirsnis);
Miško žemė (VI skyrius, trečiasis skirsnis)

Siūlomi servitutai:
Kelio servitutas - teisė važiuoti transporto priemonėmis, naudotis pesčiųjų taku (tarnaujantis);

DERINIMAI:

VISOS PROCEDŪROS ATLIKTOS TERITORIJŲ PLANAVIMO DOKUMENTŲ RENGIMO INFORMACINĖJE SISTEMOJE (PASLAUGOS Nr. S-VT-81-16-329).

PLANAVIMO ORGANIZATORIAUS PRITARIMAS:

Rašytinis 2020-__-__d. pritarimas viso plano sprendiniams pateiktas teritorijų planavimo dokumentų rengimo informacinėje sistemoje. Pritarimą pateikė planavimo organizatorius UAB „Ukmergės versmė" generalinis direktorius Albydas Šidlauskas.

TERITORIJŲ PLANAVIMO KOMISIJOS DERINIMAS:

Teritorijų planavimo komisija derinimo išvadą pateikė 2020-__-__, Nr.REG_____
Nutarta:_____

PATIKRINTA:
Valstybinė teritorijų planavimo ir statybos inspekcijos prie Aplinkos ministerijos.
Teritorijų planavimo dokumento patikrinimo aktas išduotas 2020-__-__1, Nr.REG_____
Patikrinimo išvada: _____

PATVIRTINTA:
Lietuvos Geologijos tarnyba prie AM

Atlikus planuojamos teritorijos rekultivaciją, atsižvelgiant į planuojamos teritorijos padėtį Ukmergės rajono bendrojo plano sprendiniuose, įvertinus liekaninį kasybos poveikį aplinkai, baigus naudingosios iškasenos eksploatavimą, žemės sklypą siūloma neperformuoti, nustatant miškų ūkio paskirtį. Naudojimo būdai gali būti rekreacinių miškų sklypai (M2), apsauginių miškų sklypai (M3), ūkinių miškų sklypai (M4). Taip pat naikinamos *žiot specialiosios žemės ir miško naudojimo sąlygos; Žemės gelmių išteklių telkiniai (VI skyrius, tryliktasis skirsnis),* bei papildomai mustatoma, *miško žemė (VI skyrius, trečiasis skirsnis).*

Privalomieji reikalavimai ir specialiosios žemės ir miško naudojimo sąlygos keičiamos, tikslinat žemės sklypo (ų) kadastrinius duomenis, vadovaujantis tuo metu galiojančiai teisės aktais.

PLANAVIMO ORGANIZATORIUS: UAB "UKMERGĖS VERSMĖ", jm. k. 282824550, Vienuma g. 2, Šventupės km., LT-20360, Ukmergės raj., tel. 834061800, el.p.info@ukmergesversme.lt		OBJEKTAS: UKMERGĖS RAJONO VAISGĖLIŠKIO TELKINIO ŽVYRO IŠTEKLIŲ DALIES NAUDOJIMO PLANAS	
PLANAVIMO RENGĖJAS: UAB „GUMAGOMA", jm. k. 121428769, Vaidenotų g.10, LT- 08402 Vilnius, tel.85-2318178, fak.+85-2784455, el.p. gumagoma@gmail.com		ETAPAS: SPECIALIOJO PLANO RENGIMO	
Leidimo šiai veiklai galiojimo Nr. 92		STADIJA: SPRENDINIŲ KONKRETIZAVIMAS	
Brėžinys Nr.	37	PAGRINDINIS BRĖŽINYS. II etapas	
Mastelis	M 1:1 000		
Vadovas (TPV 0002)	T. Kuzavinienė	Lapas	Lapų
Architektė	N. Bareikienė	1	1
	2020		