



Planuojamos teritorijos išdėstymo schema

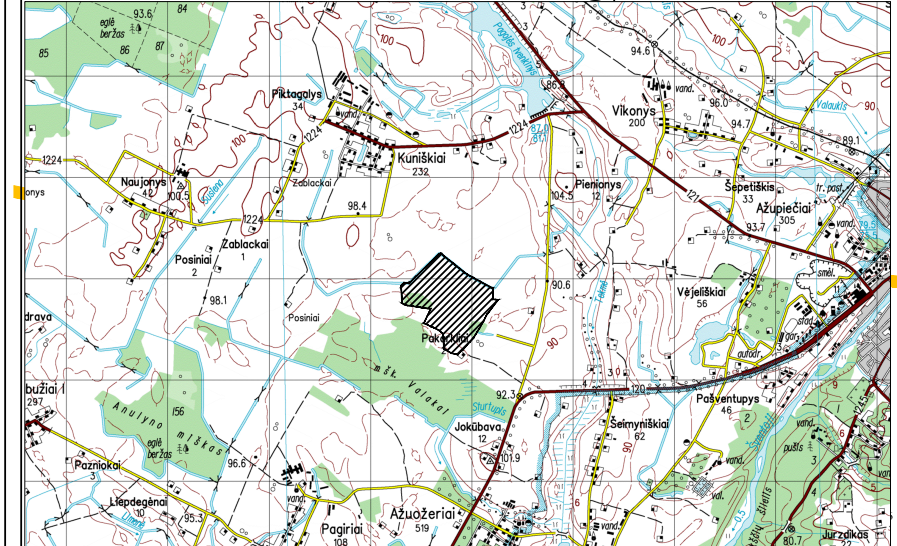

Koordinatų sistema LKS-94

Planuojamos teritorijos plotas (apie 50,1 ha) (pagrindas yra TOP50LKS-SR informacijų, 2021, © NZT prie ŽŪM)

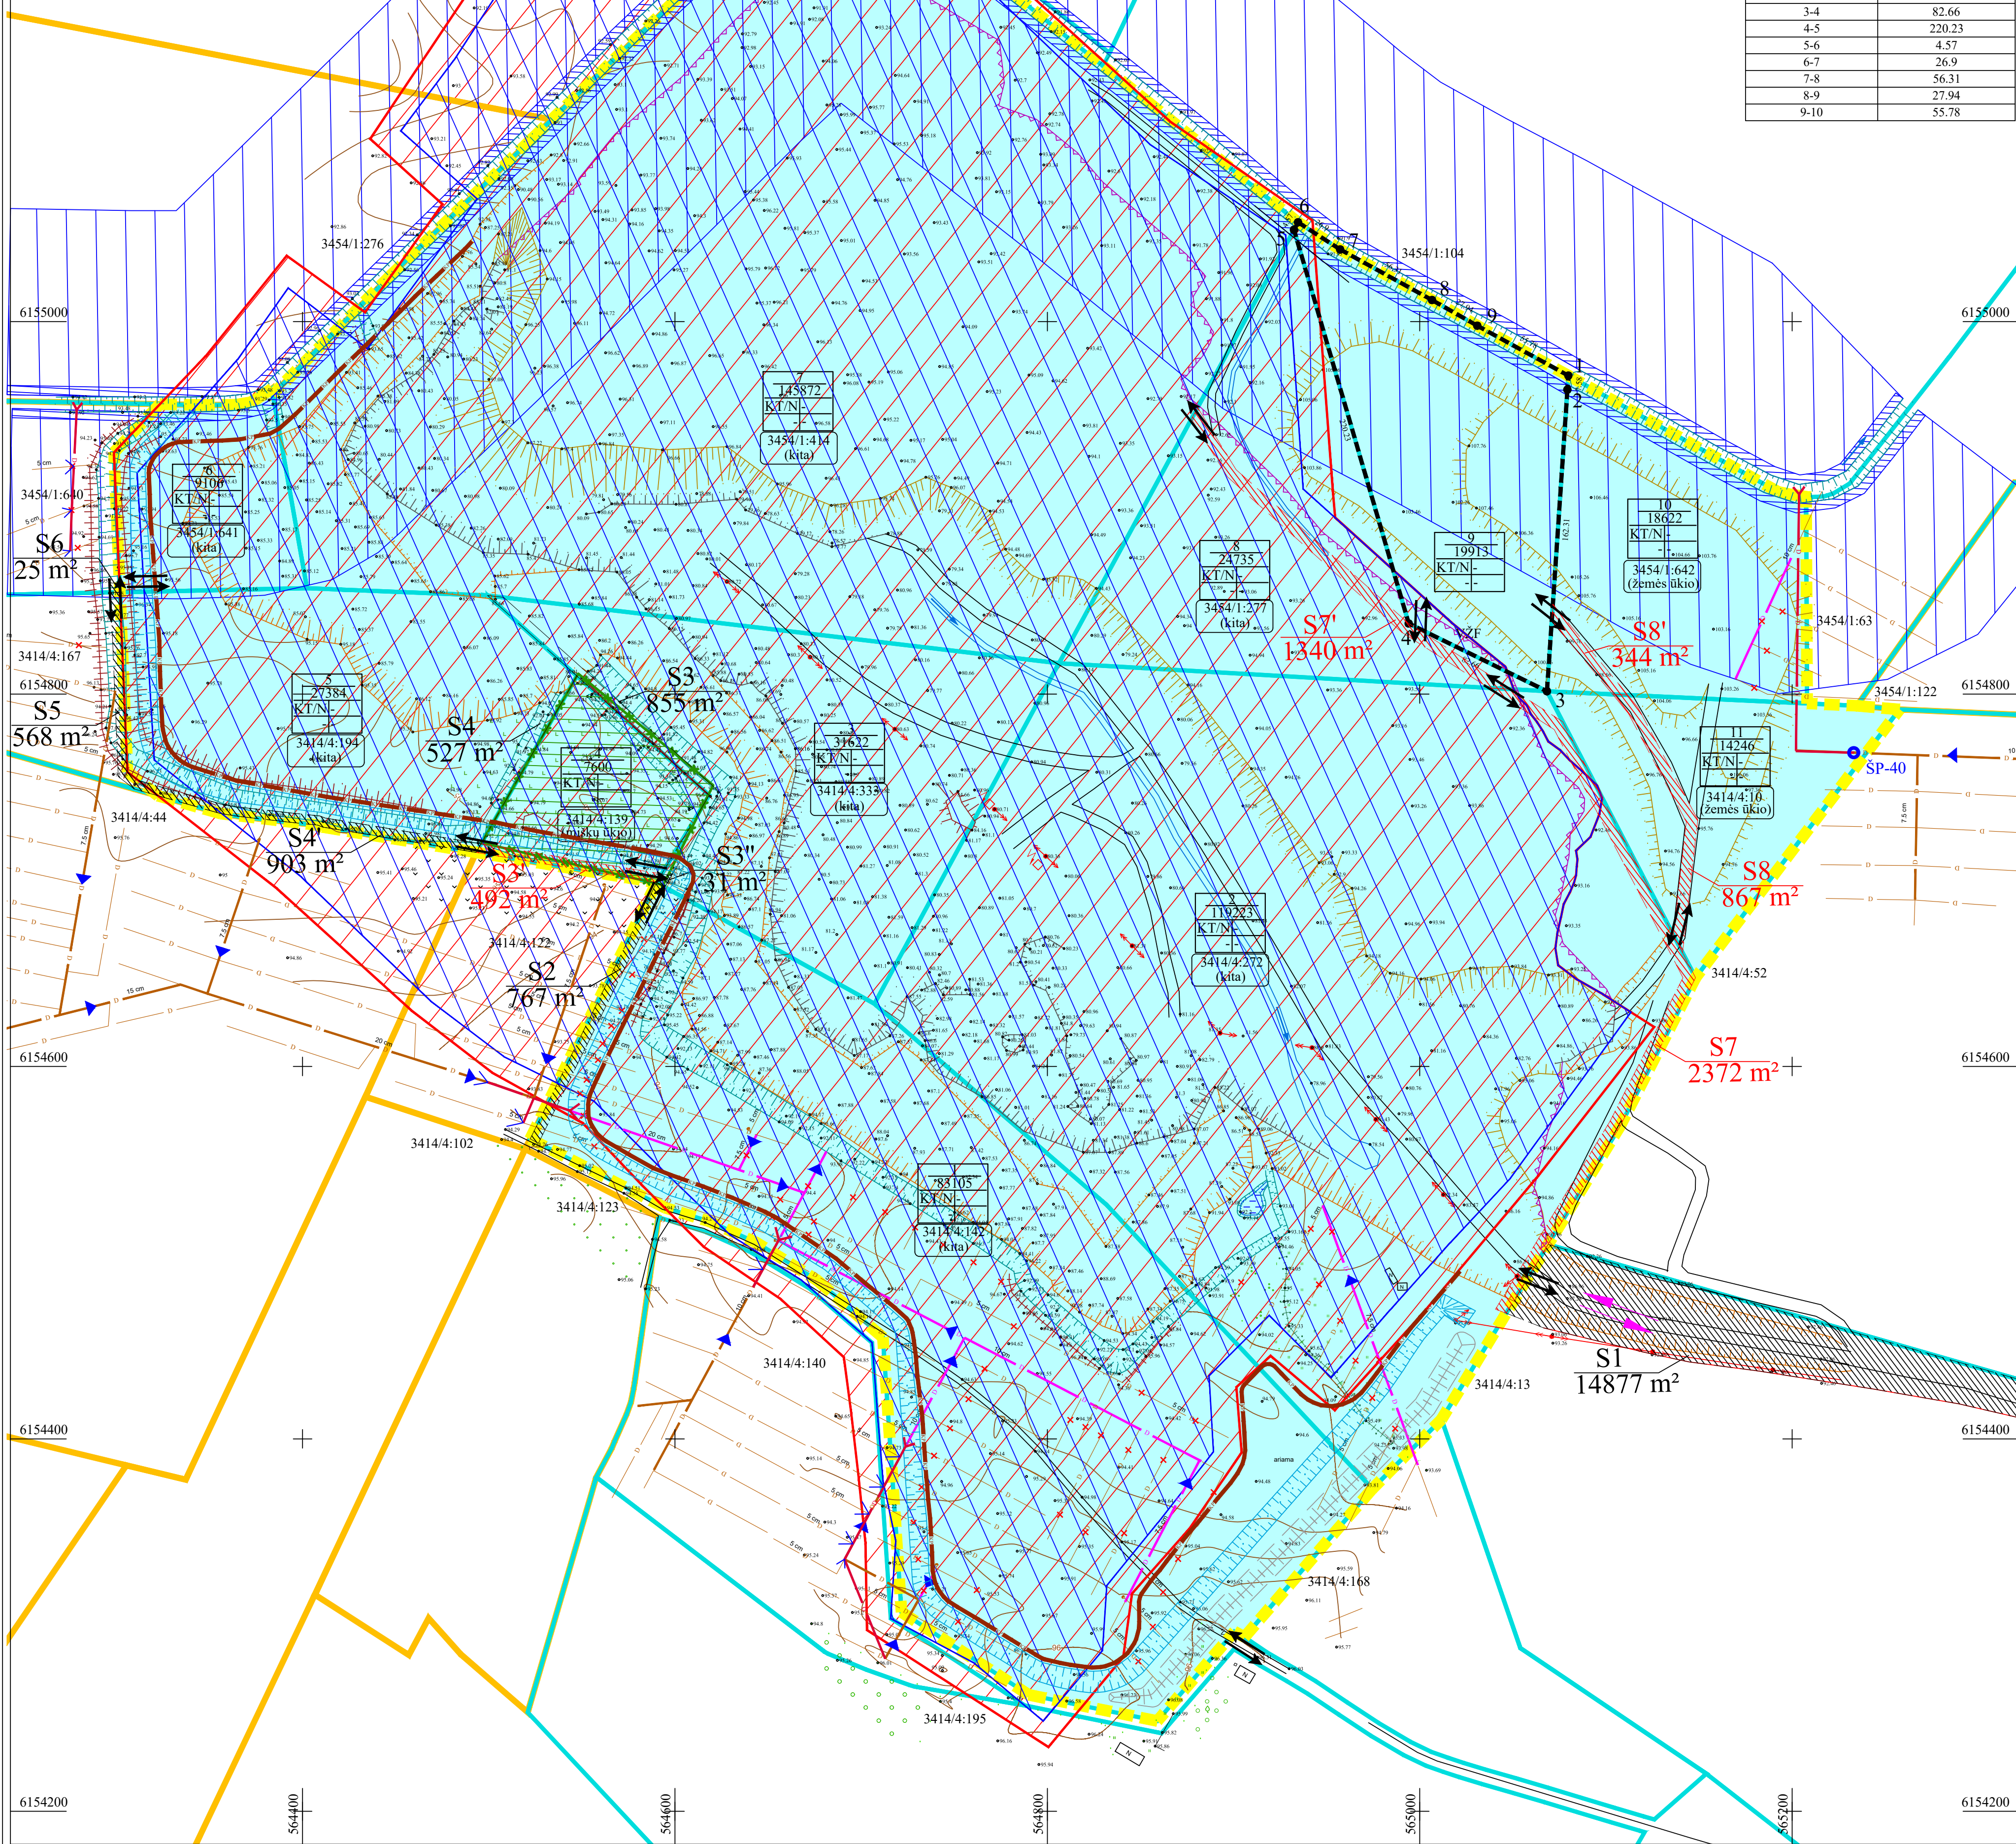

Formuojamo žemės sklypo Nr.9 koordinatų žiniarašis

Taske Nr.	Koordinatės, LKS-94	
	X	Y
1	6154971.23	565079.83
2	6154963.67	565079.32
3	6154801.73	565068.34
4	6154838.1	564994.11
5	6155049.53	564932.49
6	6155053.55	564934.67
7	6155038.97	564957.28
8	6155011.82	565006.61
9	6154998.03	565030.91

Formuojamo žemės sklypo Nr.9 linijų anotacijų lentelė

Atkarpos Nr.	Ilgis
1-2	7.58
2-3	162.31
3-4	82.66
4-5	220.23
5-6	4.57
6-7	26.9
7-8	56.31
8-9	27.94
9-10	55.78

SPECIALIOJO PLANO TERITORIJOS NAUDOJIMO, TVARKYMO, APSAUGOS PRIEMONIŲ IR SĄLYGŲ APRASOMOJI LENTELĖ KASYBOS LAIKOTARPIUI

Žemės sklypo Nr. (kadastrinis Nr. (esamoms sklypams))	Žemės sklypo plotas, m ²	Žemės sklypo pagrindinė naudojimo paskirtis	Žemės sklypo naudojimo būdas	Servitūtų zonos (plotai), m ²	Specialiosios žemės naudojimo sąlygos
1 (3414/4-142)	83105	kita (KT)	naudingųjų q iškasenų teritorijos (N)		Esamas: kelių servitutas (teisė važiuoti transporto priemonėmis, naudotis pėsčiųjų taku, vartoti galvijus (tarnaujantis, 214), 0,0767 ha, pažymėtas indeksu S2
2 (3414/4-272)	119223	kita (KT)	naudingųjų q iškasenų teritorijos (N)		Esamas (nenurodytas šio žemės sklypo NTR išrašė): kelių servitutas (teisė važiuoti transporto priemonėmis, naudotis pėsčiųjų taku (viešpataujantis, 115), 1,4877 ha žemės sklype kad. Nr. 3414/0004-13, pažymėtas indeksu S1; Siūlomas esant poreikiui: kelių servitutas (teisė važiuoti transporto priemonėmis, naudotis pėsčiųjų taku, vartoti galvijus (tarnaujantis, 214), 0,2372 ha, pažymėtas indeksu S7
3 (3414/4-333)	31622	kita (KT)	naudingųjų q iškasenų teritorijos (N)		Esamas (nenurodytas šio žemės sklypo NTR išrašė): kelių servitutas (teisė važiuoti transporto priemonėmis, naudotis pėsčiųjų taku, vartoti galvijus (viešpataujantis, 214), 0,0767 ha žemės sklype kad. Nr. 3414/4-142, pažymėtas indeksu S2; Siūloma perkelti: kelių servitutas (teisė važiuoti transporto priemonėmis, naudotis pėsčiųjų taku, vartoti galvijus (tarnaujantis, 214), 0,0855 ha, pažymėtas indeksu S3) 0,0492 ha žemės sklype Nr.4 (kad. Nr. 3414/0004-139), pažymėtas indeksu S3'
4 (3414/4-139)	7600	kita (KT)	naudingųjų q iškasenų teritorijos (N)		Esami (nenurodyti šio žemės sklypo NTR išrašė): kelių servitutas (teisė važiuoti transporto priemonėmis, naudotis pėsčiųjų taku, vartoti galvijus (viešpataujantis, 114), -0,0767 ha žemės sklype Nr.1 (kad. Nr. 3414/4-142), pažymėtas indeksu S2, -0,0031 ha žemės sklype Nr.3 (kad. Nr. 3414/0004-333), pažymėtas indeksu S3'; Siūlomas: kelių servitutas (teisė važiuoti transporto priemonėmis, naudotis pėsčiųjų taku, vartoti galvijus (tarnaujantis, 214), 0,0492 ha, pažymėtas indeksu S3'
5 (3414/4-194)	27384	kita (KT)	naudingųjų q iškasenų teritorijos (N)		Esami (nenurodyti šio žemės sklypo NTR išrašė): kelių servitutas - teisė važiuoti transporto priemonėmis, naudotis pėsčiųjų taku, vartoti galvijus (viešpataujantis, 114), -0,0767 ha žemės sklype Nr.1 (kad. Nr. 3414/4-142), pažymėtas indeksu S2, -0,0031 ha žemės sklype Nr.3 (kad. Nr. 3414/0004-333), pažymėtas indeksu S3'; Siūlomas: kelių servitutas (teisė važiuoti transporto priemonėmis, naudotis pėsčiųjų taku, vartoti galvijus (tarnaujantis, 214), 0,0492 ha, pažymėtas indeksu S3'
6 (3454/1-641)	9106	kita (KT)	naudingųjų q iškasenų teritorijos (N)		Esami (nenurodyti šio žemės sklypo NTR išrašė): kelių servitutas (teisė važiuoti transporto priemonėmis, naudotis pėsčiųjų taku, vartoti galvijus (viešpataujantis, 114), -0,0767 ha žemės sklype Nr.1 (kad. Nr. 3414/4-142), pažymėtas indeksu S2, -0,0031 ha žemės sklype Nr.3 (kad. Nr. 3414/0004-333), pažymėtas indeksu S3'; Siūlomas: kelių servitutas (teisė važiuoti transporto priemonėmis, naudotis pėsčiųjų taku, vartoti galvijus (tarnaujantis, 214), 0,0527 ha žemės sklype Nr.5 (kad. Nr. 3414/0004-194), pažymėtas indeksu S4'; -0,0025 ha žemės sklype kad. Nr. 3454/0001-640, pažymėtas indeksu S6
7 (3454/1-414)	145872	kita (KT)	naudingųjų q iškasenų teritorijos (N)		Esamas (nenurodytas šio žemės sklypo NTR išrašė): kelių servitutas (teisė važiuoti transporto priemonėmis, naudotis pėsčiųjų taku (viešpataujantis, 115), 1,4877 ha žemės sklype kad. Nr. 3414/0004-13, pažymėtas indeksu S1; Siūlomas esant poreikiui: kelių servitutas (teisė važiuoti transporto priemonėmis, naudotis pėsčiųjų taku, vartoti galvijus (viešpataujantis, 114), -0,2372 ha žemės sklype Nr.2 (kad. Nr. 3414/0004-272), pažymėtas indeksu S7, -0,1340 ha žemės sklype Nr.8 (kad. Nr. 3454/0001-277), pažymėtas indeksu S7'
8 (3454/1-277)	24735	kita (KT)	naudingųjų q iškasenų teritorijos (N)		Esamas (nenurodytas šio žemės sklypo NTR išrašė): kelių servitutas (teisė važiuoti transporto priemonėmis, naudotis pėsčiųjų taku (viešpataujantis, 115), 1,4877 ha žemės sklype kad. Nr. 3414/0004-13, pažymėtas indeksu S1; Siūlomas esant poreikiui: kelių servitutas (teisė važiuoti transporto priemonėmis, naudotis pėsčiųjų taku, vartoti galvijus (viešpataujantis, 114), 0,1340 ha, pažymėtas indeksu S7'; Esamas (nenurodytas šio žemės sklypo NTR išrašė): kelių servitutas (teisė važiuoti transporto priemonėmis, naudotis pėsčiųjų taku (viešpataujantis, 115), 1,4877 ha žemės sklype kad. Nr. 3414/0004-13, pažymėtas indeksu S1; Siūlomas esant poreikiui: kelių servitutas (teisė važiuoti transporto priemonėmis, naudotis pėsčiųjų taku, vartoti galvijus (viešpataujantis, 114), -0,0344 ha, pažymėtas indeksu SR, žemės sklype kad. Nr. 3454/1-642, -0,0867 ha, pažymėtas indeksu SR, žemės sklype kad. Nr. 3414/4-10, -0,2372 ha, pažymėtas indeksu S7, žemės sklype kad. Nr. 3414/4-272
9	19913	kita (KT)	naudingųjų q iškasenų teritorijos (N)		Esamas (nenurodytas šio žemės sklypo NTR išrašė): kelių servitutas (teisė važiuoti transporto priemonėmis, naudotis pėsčiųjų taku (viešpataujantis, 115), 1,4877 ha žemės sklype kad. Nr. 3414/0004-13, pažymėtas indeksu S1; Siūlomas esant poreikiui: kelių servitutas (teisė važiuoti transporto priemonėmis, naudotis pėsčiųjų taku, vartoti galvijus (tarnaujantis, 214), 0,0344 ha, pažymėtas indeksu S8'; kelių servitutas (teisė važiuoti transporto priemonėmis, naudotis pėsčiųjų taku, vartoti galvijus (viešpataujantis, 114), -0,0867 ha, pažymėtas indeksu SR, žemės sklype kad. Nr. 3414/4-10, -0,2372 ha, pažymėtas indeksu S7, žemės sklype kad. Nr. 3414/4-272
10 (3454/1-642)	18622	kita (KT)	naudingųjų q iškasenų teritorijos (N)		Esamas (nenurodytas šio žemės sklypo NTR išrašė): kelių servitutas (teisė važiuoti transporto priemonėmis, naudotis pėsčiųjų taku (viešpataujantis, 115), 1,4877 ha žemės sklype kad. Nr. 3414/0004-13, pažymėtas indeksu S1; Siūlomas esant poreikiui: kelių servitutas (teisė važiuoti transporto priemonėmis, naudotis pėsčiųjų taku, vartoti galvijus (tarnaujantis, 214), 0,0344 ha, pažymėtas indeksu S8'; kelių servitutas (teisė važiuoti transporto priemonėmis, naudotis pėsčiųjų taku, vartoti galvijus (viešpataujantis, 114), -0,0867 ha, pažymėtas indeksu SR, žemės sklype kad. Nr. 3414/4-10, -0,2372 ha, pažymėtas indeksu S7, žemės sklype kad. Nr. 3414/4-272
11 (3414/4-10)	14246	kita (KT)	naudingųjų q iškasenų teritorijos (N)		Siūlomas esant poreikiui: kelių servitutas (teisė važiuoti transporto priemonėmis, naudotis pėsčiųjų taku, vartoti galvijus (tarnaujantis, 214), 0,0867 ha, pažymėtas indeksu S8; kelių servitutas (teisė važiuoti transporto priemonėmis, naudotis pėsčiųjų taku, vartoti galvijus (viešpataujantis, 114), 0,2372 ha, pažymėtas indeksu S7, žemės sklype kad. Nr. 3414/4-272

SUTARTINIAI ŽENKLAI

- Teritorijos naudojimo, tvarkymo ir (ar) apsaugos režimai kasybos laikotarpiui**
- 1 - Pagrindinė žemės sklypo (u) naudojimo paskirtis/
 2 - Žemės sklypo (u) naudojimo būdas:
 KT - kitos paskirties žemė/
 N - naudingųjų iškasenų teritorijos
 3 - Pastatų aukštis, m:
 4 - Užstatymo tankumas:
 5 - Užstatymo intensyvumas:
 Teritorijos naudojimo būdas:
 XXXX - naudingųjų iškasenų teritorijos

- Specialios žemės naudojimo sąlygos kasybos laikotarpiui:**
- Paviršiniai vandens telkiniai (VI skyrius, šeštasis skirsnis)
 Paviršinių vandens telkinių apsaugos zonos (VI skyrius, septyntasis skirsnis)
 Paviršinių vandens telkinių pakrantės apsaugos juostos (VI skyrius, aštuntasis skirsnis)
 Žemės gelmių išteklių telkiniai (VI skyrius, trylikasis skirsnis)

- Servitutai:**
1. Žemės sklypų servitutai kituose žemės sklypuose:
 1.1. esami:
 - kelių servitutas - teisė važiuoti transporto priemonėmis, naudotis pėsčiųjų taku (tarnaujantis, 215), 1,4877 ha žemės sklype kad. Nr. 3414/0004-13, pažymėtas indeksu S1. Tarnauja žemės sklypu Nr.2 (kad. Nr. 3414/0004-272);
 1.2. suprojektuoti teritorijų planavimo dokumentais:
 - kelių servitutas - teisė važiuoti transporto priemonėmis, naudotis pėsčiųjų taku, vartoti galvijus (tarnaujantis, 214), 0,0568 ha žemės sklype kad. Nr. 3414/0004-167, pažymėtas indeksu S5 ir 0,0025 ha žemės sklype kad. Nr. 3454/0001-640, pažymėtas indeksu S6. Tarnauja žemės sklypu Nr.6 (kad. Nr. 3454/0001-641);
 1.3. nauji nesūlyomi.
 2. Servitutai projektuojamuose sklypuose:
 2.1. esami:
 - kelių servitutas - teisė važiuoti transporto priemonėmis, naudotis pėsčiųjų taku, vartoti galvijus (tarnaujantis, 214);
 0,0767 ha žemės sklype Nr.1 (kad. Nr. 3414/0004-142), pažymėtas indeksu S2;
 2.2. suprojektuoti teritorijų planavimo dokumentais:
 - kelių servitutas - teisė važiuoti transporto priemonėmis, naudotis pėsčiųjų taku, vartoti galvijus (tarnaujantis, 214);
 0,1430 ha žemės sklype Nr.5 (kad. Nr. 3414/0004-194), pažymėtas indeksu S4, S4';
 0,0855 ha žemės sklype Nr.3 (kad. Nr. 3414/0004-333), pažymėtas indeksu S3;
 2.3. siūloma perkelti:
 - kelių servitutas (teisė važiuoti transporto priemonėmis, naudotis pėsčiųjų taku, vartoti galvijus (tarnaujantis, 214), 0,0855 ha žemės sklype Nr.3 (kad. Nr. 3414/0004-333), pažymėtas indeksu S3 perkelti į 0,0492 ha žemės sklypą Nr.4 (kad. Nr. 3414/0004-139), pažymėtas indeksu S3, palikti dalį kelių servituto (teisė važiuoti transporto priemonėmis, naudotis pėsčiųjų taku, vartoti galvijus (tarnaujantis, 214), 0,0031 ha žemės sklype Nr.3 (kad. Nr. 3414/0004-333), pažymėtas indeksu S3';
 2.4. siūloma naujai sukurti:
 - dalį kelių servituto - teisė važiuoti transporto priemonėmis, naudotis pėsčiųjų taku, vartoti galvijus (tarnaujantis, 214), 0,0527 ha žemės sklype Nr.5 (kad. Nr. 3414/0004-194), pažymėtas indeksu S4';
 2.5. siūloma nustatyti atsiradus poreikiui:
 - kelių servitutas - teisė važiuoti transporto priemonėmis, naudotis pėsčiųjų taku, vartoti galvijus (tarnaujantis, 214), tarnaus žemės sklypams Nr. 7, 8, 9, 10, 11);
 0,2372 ha žemės sklype Nr.2 (kad. Nr. 3414/0004-272), pažymėtas indeksu S7;
 0,1340 ha žemės sklype Nr.8 (kad. Nr. 3454/0001-277), pažymėtas indeksu S7';
 - kelių servitutas - teisė važiuoti transporto priemonėmis, naudotis pėsčiųjų taku, vartoti galvijus (tarnaujantis, 214), tarnaus žemės sklypams Nr. 9, 10);
 0,0867 ha žemės sklype Nr.11 (kad. Nr. 3414/0004-10), pažymėtas indeksu S8';
 0,0344 ha žemės sklype Nr.10 (kad. Nr. 3454/0001-642), pažymėtas indeksu S8'.

- Kiti ženklai**
- Specialiojo plano galiojimo riba/planuojamos teritorijos riba
 - Esamų geodeziškai matuotų žemės sklypų ribos
 - Projektuojamų (formuojamų) žemės sklypų ribos
 - Esamas kadastrinis numeris/esama pagrindinė naudojimo paskirtis
 - Žemės sklypo kampinis taskas ir jo Nr.
 - Transporto judėjimo kryptis, įvažiuojantis į žemės sklypą
 - Produkcijos gabenimo kryptis
 - Detalioji išvalgytų išteklių plotas
 - AB „Anykščių kvarcas“ skirto kasybos sklypo plotas (viso 47,6 ha)
 - Esami karjero šlaitai (dangos/galvos/ supulto dirvoje/kitas)
 - Esamos sąvartnos (inertinio mineralinio grunto/grunto)
 - Užpildtas gavybos šlaitas
 - Paviršinio vandens telkinio (upės Vingryš) apsaugos juostos plotas (išorinės ribos atstumas 5 m nuo paviršinio vandens telkinio ribos)
 - Paviršinio vandens telkinio (upės Vingryš) apsaugos zonos plotas (išorinės ribos atstumas 100 m nuo paviršinio vandens telkinio ribos)
 - Projektuojamas dirvožemio pylimas
 - Projektuojamas išorinis kasybos pakopos kontūras
 - Esamas ir paliekamas kelių servitutas
 - Siūlomas naikinti (perkliamamas) kelių servitutas
 - Projektuojamas kelių servitutas (nustatomas tik esant poreikiui)*
 - Miško žemės pavertimo kitomis naudmenomis plotas (apie 0,8 ha)
 - Projektuojamo vandens nuvedimo grandinio šlaitas
 - Naikinami drenazijos rinktuvai ir sausintuvai
 - Projektuojami drenazijos rinktuvai ir sausintuvai
 - Projektuojamas požeminis drenazijos šulinys

PASTABOS:
• Planuojama teritorija apima Anykščių r. sav., Anykščių sen., Pieniūnų k. Šeimyniškių k., Zabluckų k., žemės sklypus kad. Nr. 3414/0004-142, 3414/0004-272, 3414/0004-333, 3414/0004-139, 3414/0004-194, 3454/0001-641, 3454/0001-414, 3454/0001-277, 3454/0001-642, 3414/0004-10, valstybinė žemė tarp žemės sklypų kad. Nr. 3454/0001-104, 3454/0001-277, 3454/0001-642.

• Melioracijos statiniai pertvarkomi vadovaujantis UAB "Panevėžio Hidroplanas" parengtu ir 2023-07-31 Anykščių rajono savivaldybės žemės ūkio skyriaus sudurtu melioracijos statinių pertvarkymo techniniu projektu.

• Žemės sklypų ir žemės naudojimo apribojimų plotus ir geometriją tikslinti geodeziiniu matavimu metu.

• Išekspluatuoti išteklius ir įvykdžius numatomas reabilitacijos darbus planuojamoje teritorijoje bus suformuotas vienas dirbtinis vandens telkinys. Preliminarus jo plotas ir konfigūracija yra pateikti 19 brėžinyje. Tikslus plotas ir konfigūracija bus nustatyti atlikus išekspluotuoti telkinio (dalies) markšderinimą ir žemės sklypo (u) kadastrinius matavimus.

• Atliekai planuojamos teritorijos reabilitacijos darbus planuojamos teritorijos žemės sklypų ribose ir plotai, kampinių taškų koordinatės nerekiamos, tačiau keičiami privalomieji reikalavimai ir taikomos specialios žemės naudojimo sąlygos:

- pagrindinė žemės naudojimo paskirtis vadovaujantis Anykščių rajono bendrojo plano sprendimais, įvertinus likusią kasybos poveikį aplinkai, baigus naudingosios iškasenos eksploatavimą keičiama į žemės ūkio (Z), galimi žemės naudojimo būdai - specializuotų sodininkystės, gelinknystės, šiltnamių, medelynų ir kitų specializuotų ūkių (Z2), rekreacinio naudojimo žemės sklypai (Z3) arba kiti žemės ūkio paskirties žemės sklypai (Z4).
- pastatų statyba, aukštis, užstatymo tankumas bei intensyvumas turi būti nustatomi vadovaujantis reabilitacijos darbų atlikimo momentui galiojančiais teisės aktais reglamentuojančiais statybas pasirinkto žemės naudojimo būdo zonoje bei atsižvelgiant į numatytą Anykščių rajono savivaldybės teritorijos bendrojo plano sprendimus;
- naikinamas apribojimas: žemės gelmių išteklių telkiniai (VI skyrius, trylikasis skirsnis);
- tikslinami apribojimai: paviršiniai vandens telkiniai (VI skyrius, šeštasis skirsnis), paviršinių vandens telkinių apsaugos zonos (VI skyrius, septyntasis skirsnis), paviršinių vandens telkinių pakrantės apsaugos juostos (VI skyrius, aštuntasis skirsnis) - pagal suformuoto dirbtinio paviršinio vandens telkinio morfometriinius parametrus ir aktualius teisės aktus reabilitacijos momentui.

VISOS PROCEDŪROS ATLIKTO TERITORIJŲ PLANAVIMO DOKUMENTŲ RENGIMO INFORMACINĖJE SISTEMOJE (PASLAUGOS NR.S-VT-34-22-1050).

PATVIRTINTA:
Lietuvos Geologijos tarnyba prie AM

 PLANAVIMO ORGANIZATORIUS: AB „Anykščių kvarcas“, j.m. k. 154111464, Trakelių g. 5, LT-29100 Anykščiai, tel. +370 381 59355, eip. info@akvarcas.lt	PLANAVIMO BENEFAJAS: UAB „GI MAGMA“, j.m. k. 121428749, Vaidelio g. 18, LT-08402 Vilnius, tel. +370 310 7178, fax. +370 310 71455, eip. gis@magma.lt@gmail.com	OBJEKTAS: ANYKŠČIŲ RAJONO ANYKŠČIŲ TELKINIO (VI-1 SKLYPO) KVARCINIO MONOMINERALINIO SMĖLO IŠTEKLIŲ NAUDOJIMO PLANŲ KĖTIMAS	ETAPAS: SPECIALIOJO PLANO RENGIMO STADIJA: SPRENDINIŲ KONKRETIZAVIMAS
--	--	--	--

Brėžinys Nr. 4
 Mastelis M 1:2 000
 PV (Nr. TPV 0002) Tatjana Kuzaviniene

PAGRINDINIS BRĖŽINYS

2023 1 1