Planuojamos teritorijos išdėstymo schema

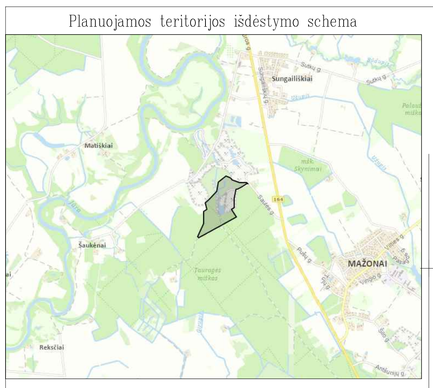

Pertvarkomų žemės sklypų tvarkymo režimo pagrindinių sprendinių lentelė iki karjero eksploatacijos pradžios

Sklypo kad. Nr. (proj. Nr.)	Sklypo kampo Nr. plane	Sklypo kampų koordinatės		Sklypo plotas, m²	Privalomieji reikalavimai				Kiti reikalavimai		Savininkai	Pastabos
		X	Y		Žemės sklypo naudojimo paskirtis, naudojimo būdas	Statinių aukštis, m esamas/ galimas	Užstatymo tankis % esamas/ galimas	Užstatymo intensyvumas	Servitutai	Specialiosios žemės ir miško naudojimo sąlygos (plotas, m²)		
1	2	3	4	5	6	7	8	9	10	11	12	13
7735/0006:305(1)	1	6133893.23	390389.31	136615	Miškų ūkio paskirties žemė Ūkinių miškų sklypai	–	–	–	–	Kelių apsaugos zonos (III skyrius, antrasis skirsnis) (7534) Elektros tinklų apsaugos zonos (III skyrius, ketvirtasis skirsnis) (30) Miško žemė (VI skyrius, trečiasis skirsnis) (92961) Valstybinio parkavi (V skyrius, dvidešimt trečiasis skirsnis) (136615)	LIETUVOS RESPUBLIKA Pašlėkjimo teise valstybinių žemės sklypų valdo VĮ Valstybinių miškų urėdija	Žemės sklypo plotas pagal pagal žemės sklypo planą ir VĮ Registrų centras duomenis –136616 m², pagal šalinių naudojimą, –136615 m²
	2	6133904.68	390257.72									
	3	6133905.88	390226.80									
	4	6133843.94	390133.34									
	5	6133729.55	390117.34									
	6	6133634.00	390021.16									
	7	6133590.67	389977.75									
	8	6133513.63	389994.47									
	9	6133485.97	389957.51									
	10	6133341.77	389956.49									
	11	6133283.39	389882.85									
	12	6133267.16	389896.09									
	13	6133320.24	390173.27									
	14	6133330.79	390166.91									
	15	6133346.60	390158.93									
	16	6133372.38	390150.11									
	17	6133399.40	390143.01									
	18	6133417.12	390139.31									
	19	6133423.24	390140.86									
	20	6133447.87	390154.44									
	20–1	6133448.55	390146.39									
	20–2	6133457.64	390160.93									
7735/0006:307(2)	1	6133758.37	390393.97	50908	Miškų ūkio paskirties žemė Ūkinių miškų sklypai	–	–	–	–	Kelių apsaugos zonos (III skyrius, antrasis skirsnis) (4845) Miško žemė (VI skyrius, trečiasis skirsnis) (35930) Valstybinio parkavi (V skyrius, dvidešimt trečiasis skirsnis) (50908)	LIETUVOS RESPUBLIKA Pašlėkjimo teise valstybinių žemės sklypų valdo VĮ Valstybinių miškų urėdija	–
	2	6133758.71	390395.56									
	3	6133757.12	390385.61									
	4	6133754.09	390377.52									
	5	6133748.71	390279.10									
	6	6133723.89	390148.25									
	7	6133716.78	390141.87									
	8	6133710.06	390134.92									
	9	6133702.13	390130.04									
	10	6133662.06	390122.77									
	11	6133604.54	390112.58									
	12	6133574.03	390207.67									
	13	6133513.96	390269.59									
	14	6133494.42	390104.28									
	15	6133468.68	390175.48									
	16	6133444.75	390159.58									
	17	6133432.19	390152.65									
	18	6133421.02	390146.48									
	19	6133417.00	390145.47									
	20	6133400.78	390148.85									
	21	6133374.12	390155.85									
	22	6133348.94	390164.47									
	23	6133333.70	390172.17									
	24	6133322.88	390178.72									
	25	6133425.40	390265.43									
	26	6133516.29	390294.98									
	26–1	6133514.43	390282.99									

Bendras sklypo plotas	Žemės naudmenų eksplikacija (ha) iki karjero eksploatacijos pradžios											nusausinta žemė
	Žemės ūkio naudmenos				užstatyta		Kita žemė					
	iš viso	ariama	sodai	pievos	miškai	keliai	teritorija	vandenys	želdiniai	pelkės	pažeista	nenaud.
13,6615	–	–	–	–	9,2961	0,1618	–	–	–	–	4,2037	–
5,0908	–	–	–	–	3,5930	0,0383	–	–	–	–	1,4595	–

Formuojamų žemės sklypų tvarkymo režimo pagrindinių sprendinių lentelė karjero eksploatacijos metu

Sklypo kad. Nr. (proj. Nr.)	Sklypo kampo Nr. plane	Sklypo kampų koordinatės		Sklypo plotas, m²	Privalomieji reikalavimai				Kiti reikalavimai		Savininkai	Pastabos
		X	Y		Žemės sklypo naudojimo paskirtis, naudojimo būdas	Statinių aukštis, m esamas/ galimas	Užstatymo tankis % esamas/ galimas	Užstatymo intensyvumas	Servitutai	Specialiosios žemės ir miško naudojimo sąlygos (plotas, m²)		
1	2	3	4	5	6	7	8	9	10	11	12	13
7735/0006:305(1–1)	1	6133893.23	390389.31	58917	Miškų ūkio paskirties žemė Ūkinių miškų sklypai	–	–	–	–	Kelių apsaugos zonos (III skyrius, antrasis skirsnis) (5806) Elektros tinklų apsaugos zonos (III skyrius, ketvirtasis skirsnis) (36) Miško žemė (VI skyrius, trečiasis skirsnis) (58917)	LIETUVOS RESPUBLIKA Pašlėkjimo teise valstybinių žemės sklypų valdo VĮ Valstybinių miškų urėdija	–
	2	6133904.68	390257.72									
	3	6133905.88	390226.80									
	4	6133843.94	390133.34									
	5	6133729.55	390117.34									
	20–1	6133449.55	390146.39									
	20–2	6133457.64	390160.93									
	21	6133472.10	390170.54									
	22	6133497.20	390188.88									
	23	6133535.26	390194.71									
	24	6133539.91	390197.75									
	25	6133574.85	390201.73									
	26	6133605.54	390206.66									
	27	6133704.31	390224.34									
	28	6133713.84	390230.20									
	29	6133720.92	390237.52									
	30	6133754.37	390266.19									
	31	6133758.52	390274.91									
	32	6133763.00	390283.98									
	33	6133764.67	390284.88									
	34	6133765.45	390304.87									
	35	6133757.01	390328.70									
	36	6133758.16	390338.05									
	37	6133758.54	390354.52									
	38	6133762.17	390367.51									
	39	6133767.28	390377.30									
	40	6133780.26	390403.10									
	41	6133797.61	390430.98									
	42	6133808.77	390460.58									
	43	6133822.50	390481.001									
	44	6133828.16	390481.64									
	45	6133839.45	390480.77									
	46	6133841.52	390390.91									
	47	6133874.88	390396.84									
7735/0006:305(1–2)	5	6133729.55	390117.34	77698	Kitos paskirties žemė Naudingųjų iškasenų teritorijos	–	–	–	–	Kelių apsaugos zonos (III skyrius, antrasis skirsnis) (1462) Žemės gelmių išteklių telkiniai (VI skyrius, trečiasis skirsnis) (77698)	LIETUVOS RESPUBLIKA Pašlėkjimo teise valstybinių žemės sklypų valdo VĮ Valstybinių miškų urėdija	–
	6	6133634.00	390021.16									
	7	6133590.67	389977.75									
	8	6133513.63	389994.47									
	9	6133485.97	389957.51									
	10	6133341.77	389956.49									
	11	6133283.39	389882.85									
	12	6133267.16	389896.09									
	13	6133320.24	390173.27									
	14	6133330.79	390166.91									
	15	6133346.60	390158.93									
	16	6133372.38	390150.11									
	17	6133399.40	390143.01									
	18	6133417.12	390139.31									
	19	6133423.24	390140.86									
	20	6133447.87	390154.44									
	20–1	6133449.55	390146.39									
	20–2	6133457.64	390160.93									
7735/0006:307(2–1)	1	6133758.37	390393.97	27708	Miškų ūkio paskirties žemė Ūkinių miškų sklypai	–	–	–	–	Kelių apsaugos zonos (III skyrius, antrasis skirsnis) (2767) Miško žemė (VI skyrius, trečiasis skirsnis) (27708)	LIETUVOS RESPUBLIKA Pašlėkjimo teise valstybinių žemės sklypų valdo VĮ Valstybinių miškų urėdija	–
	2	6133758.71	390395.56									
	3	6133757.12	390385.61									
	4	6133754.09	390377.52									
	5	6133748.71	390279.10									
	6	6133723.89	390148.25									
	7	6133716.78	390141.87									
	8	6133710.06	390134.92									
	9	6133702.13	390130.04									
	10	6133662.06	390122.77									
	11	6133604.54	390112.58									
	12	6133574.03	390207.67									
	13	6133513.96	390269.59									
	14	6133494.42	390104.28									
	15	6133468.68	390175.48									
	15–1	6133464.01	390172.38									
	26–1	6133514.43	390282.99									
	26	6133516.29	390294.98									
	27	6133535.50	390338.30									
	28	6133545.69	390329.07									
	29	6133745.05	390346.71									
	30	6133752.41	390348.91									
	31	6133752.16	390338.43									
	32	6133750.89	390335.88									
7735/0006:307(2–2)	15–1	6133464.01	390172.38	23200	Kitos paskirties žemė Naudingųjų iškasenų teritorijos	–	–	–	–	Kelių apsaugos zonos (III skyrius, antrasis skirsnis) (1594) Žemės gelmių išteklių telkiniai (VI skyrius, trečiasis skirsnis) (23200)	LIETUVOS RESPUBLIKA Pašlėkjimo teise valstybinių žemės sklypų valdo VĮ Valstybinių miškų urėdija	–
	16	6133444.75	390159.58									
	17	6133432.19	390152.65									
	18	6133421.02	390146.48									
	19	6133417.00	390145.47									
	20	6133400.78	390148.85									
	21	6133374.12	390155.85									
	22	6133348.94	390164.47									
	23	6133333.70	390172.17									
	24	6133322.88	390178.72									
	25	6133425.40	390265.43									
	26	6133516.29	390294.98									
	26–1	6133514.43	390282.99									

Bendras sklypo plotas	Žemės naudmenų eksplikacija (ha) karjero eksploatacijos metu											nusausinta žemė
	Žemės ūkio naudmenos				užstatyta		Kita žemė					
	iš viso	ariama	sodai	pievos	miškai	keliai	teritorija	vandenys	želdiniai	pelkės	pažeista	nenaud.
5,8917	–	–	–	–	5,8917	–	–	–	–	–	–	–
7,7698	–	–	–	–	4,1354	0,4840	–	–	3,1504	–	–	–
2,7707	–	–	–	–	2,7708	–	–	–	–	–	–	–
2,3200	–	–	–	–	2,1648	0,1552	–	–	–	–	–	–

Formuojamų žemės sklypų tvarkymo režimo pagrindinių sprendinių lentelė po karjero rekultivacijos

Sklypo kad. Nr. (proj. Nr.)	Sklypo kampo Nr. plane	Sklypo kampų koordinatės		Sklypo plotas, m²	Privalomieji reikalavimai				Kiti reikalavimai		Savininkai	Pastabos
		X	Y		Žemės sklypo naudojimo paskirtis, naudojimo būdas	Statinių aukštis, m esamas/ galimas	Užstatymo tankis % esamas/ galimas	Užstatymo intensyvumas	Servitutai	Specialiosios žemės ir miško naudojimo sąlygos (plotas, m²)		
1	2	3	4	5	6	7	8	9	10	11	12	13
7735/0006:305(1–1)	1	6133893.23	390389.31	58917	Miškų ūkio paskirties žemė Ūkinių miškų sklypai	–	–	–	–	Kelių apsaugos zonos (III skyrius, antrasis skirsnis) (5806) Elektros tinklų apsaugos zonos (III skyrius, ketvirtasis skirsnis) (36) Miško žemė (VI skyrius, trečiasis skirsnis) (58917)	LIETUVOS RESPUBLIKA Pašlėkjimo teise valstybinių žemės sklypų valdo VĮ Valstybinių miškų urėdija	–
	2	6133904.68	390257.72									
	3	6133905.88	390226.80									
	4	6133843.94	390133.34									
	5	6133729.55	390117.34									
	20–1	6133449.55	390146.39									
	20–2	6133457.64	390160.93									
	21	6133472.10	390170.54									
	22	6133497.20	390188.88									
	23	6133535.26	390194.71									
	24	6133539.91	390197.75									
	25	6133574.85	390201.73									
	26	6133605.54	390206.66									
	27	6133704.31	390224.34									
	28	6133713.84	390230.20									
	29	6133720.92	390237.52									
	30	6133754.37	390266.19									
	31	6133758.52	390274.91									
	32	6133763.00	390283.98									
	33	6133764.67	390284.88									
	34	6133765.45	390304.87									
	35	6133757.01	390328.70									
	36	6133758.16	390338.05									
	37	6133758.54	390354.52									
	38	6133762.17	390367.51									
	39	6133767.28	390377.30									
	40	6133780.26	390403.10									
	41	6133797.61	390430.98									
	42	6133808.77	390460.58									
	43	6133822.50	390481.001									
	44	6133828.16	390481.64									
	45	6133839.45	390480.77									
	46	6133841.52	390390.91									
	47	6133874.88	390396.84									
7735/0006:305(1–2)	5	6133729.55	390117.34	77698	Miškų ūkio paskirties žemė Ūkinių miškų sklypai	–	–	–	–	Kelių apsaugos zonos (III skyrius, antrasis skirsnis) (1462) Žemės gelmių išteklių telkiniai (VI skyrius, trečiasis skirsnis) (41354) Pavirširnių vandenų telkinių apsaugos zonos (VI skyrius, septintasis skirsnis) (3974) Pavirširnių vandenų telkinių pakrantės apsaugos juostos (VI skyrius, aštuntasis skirsnis) (3974) Pavirširnių vandenų telkiniai (VI skyrius, šeštasis skirsnis) (31504)	LIETUVOS RESPUBLIKA Pašlėkjimo teise valstybinių žemės sklypų valdo VĮ Valstybinių miškų urėdija	–
	6	6133634.00	390021.16									
	7	6133590.67	389977.75									
	8	6133513.63	389994.47									
	9	6133485.97	389957.51									
	10	6133341.77	389956.49									
	11	6133283.39	389882.85									
	12	6133267.16	389896.09									
	13	6133320.24	390173.27									
	14	6133330.79	390166.91									
	15	6133346.60	390158.93									
	16	6133372.38	390150.11									
	17	6133399.40	390143.01									
	18	6133417.12	390139.31									
	19	6133423.24	390140.86									
	20	6133447.87	390154.44									
	20–1	6133449.55	390146.39									
	20–2	6133457.64	390160.93									
7735/0006:307(2–1)	1	6133758.37	390393.97	27708	Miškų ūkio paskirties žemė Ūkinių miškų sklypai	–	–	–	–	Kelių apsaugos zonos (III skyrius, antrasis skirsnis) (2767) Miško žemė (VI skyrius, trečiasis skirsnis) (27708)	LIETUVOS RESPUBLIKA Pašlėkjimo teise valstybinių žemės sklypų valdo VĮ Valstybinių miškų urėdija	–
	2	6133758.71	390395.56									
	3	6133757.12	390385.61									
	4	6133754.09	390377.52									
	5	6133748.71	390279.10									
	6	6133723.89	390148.25									
	7	6133716.78	390141.87									
	8	6133710.06	390134.92									
	9	6133702.13	390130.04									
	10	6133662.06	390122.77									
	11	6133604.54	390112.58									
	12	6133574.03	390207.67									
	13	6133513.96	390269.59									
	14	6133494.42	390104.28									
	15	6133468.68	390175.48									
	15–1	6133464.01	390172.38									
	26–1	6133514.43	390282.99									
	26	6133516.29	390294.98									
	27	6133535.50	390338.30									
	28	6133545.69	390329.07									
	29	6133745.05	390346.71									
	30	6133752.41	390348.91									
	31	6133752.16	390338.43									
	32	6133750.89	390335.88									
7735/0006:307(2–2)	15–1	6133464.01	390172.38	23200	Miškų ūkio paskirties žemė Ūkinių miškų sklypai	–	–	–	–	Kelių apsaugos zonos (III skyrius, antrasis skirsnis) (1594) Miško žemė (VI skyrius, trečiasis skirsnis) (22646) Pavirširnių vandenų telkinių apsaugos zonos (VI skyrius, septintasis skirsnis) (395) Pavirširnių vandenų telkinių pakrantės apsaugos juostos (VI skyrius, aštuntasis skirsnis) (395)	LIETUVOS RESPUBLIKA Pašlėkjimo teise valstybinių žemės sklypų valdo VĮ Valstybinių miškų urėdija	–
	16	6133444.75	390159.58									
	17	6133432.19	390152.65									
	18	6133421.02	390146.48									
	19	6133417.00	390145.47									
	20	6133400.78	390148.85									
	21	6133374.12	390155.85									
	22	6133348.94	390164.47									
	23	6133333.70	390172.17									
	24	6133322.88	390178.72									
	25	6133425.40	390265.43									
	26	6133516.29	390294.98									
	26–1	6133514.43	390282.99									

Bendras sklypo plotas	Žemės naudmenų eksplikacija (ha) po karjero rekultivacijos											nusausinta žemė
	Žemės ūkio naudmenos				užstatyta		Kita žemė					
	iš viso	ariama	sodai	pievos	miškai	keliai	teritorija	vandenys	želdiniai	pelkės	pažeista	nenaud.
5,8917	–	–	–	–	5,8917	–	–	–	–	–	–	–
7,7698	–	–	–	–	4,1354	0,4840	–	–	3,1504	–	–	–
2,7707	–	–	–	–	2,7708	–	–	–	–	–	–	–
2,3200	–	–	–	–	2,1648	0,1552	–	–	–	–	–	–

Planavimo organizatoriaus VĮ Valstybinių miškų urėdija pritarimas sprendiniams gautas raštu

DERINIMAI:

TIKRINIMAS:

TVIRTINIMAS:

Lietuvos geologijos tarnyba prie Aplinkos ministerijos

Koordinačių sistema - LKS94
Aukščių sistema - LAS07

Brėž. 2

Atestato Nr.	KELPROJEKTAS		SELMONIŠKIŲ ŽVYRO TELKINYS Tauragės r. sav., Mažonų sen., Šaukėnų km.
TPV 0022	Proj. vad.	T. Survila	2020.09
	Rengėjas	A. Krušinskas	2020.09
			TELKINIO IŠTEKLIŲ DALIES NAUDOJIMO PLANAS
			PAGRINDINIS BRĖŽINYS M 1:1000 — Laida O
Stadija	VĮ Valstybinių miškų urėdija Pramonės pr. 11A, LT-51327 Kaunas		K-26 — Lapas 1 — Lapų 1
INP			

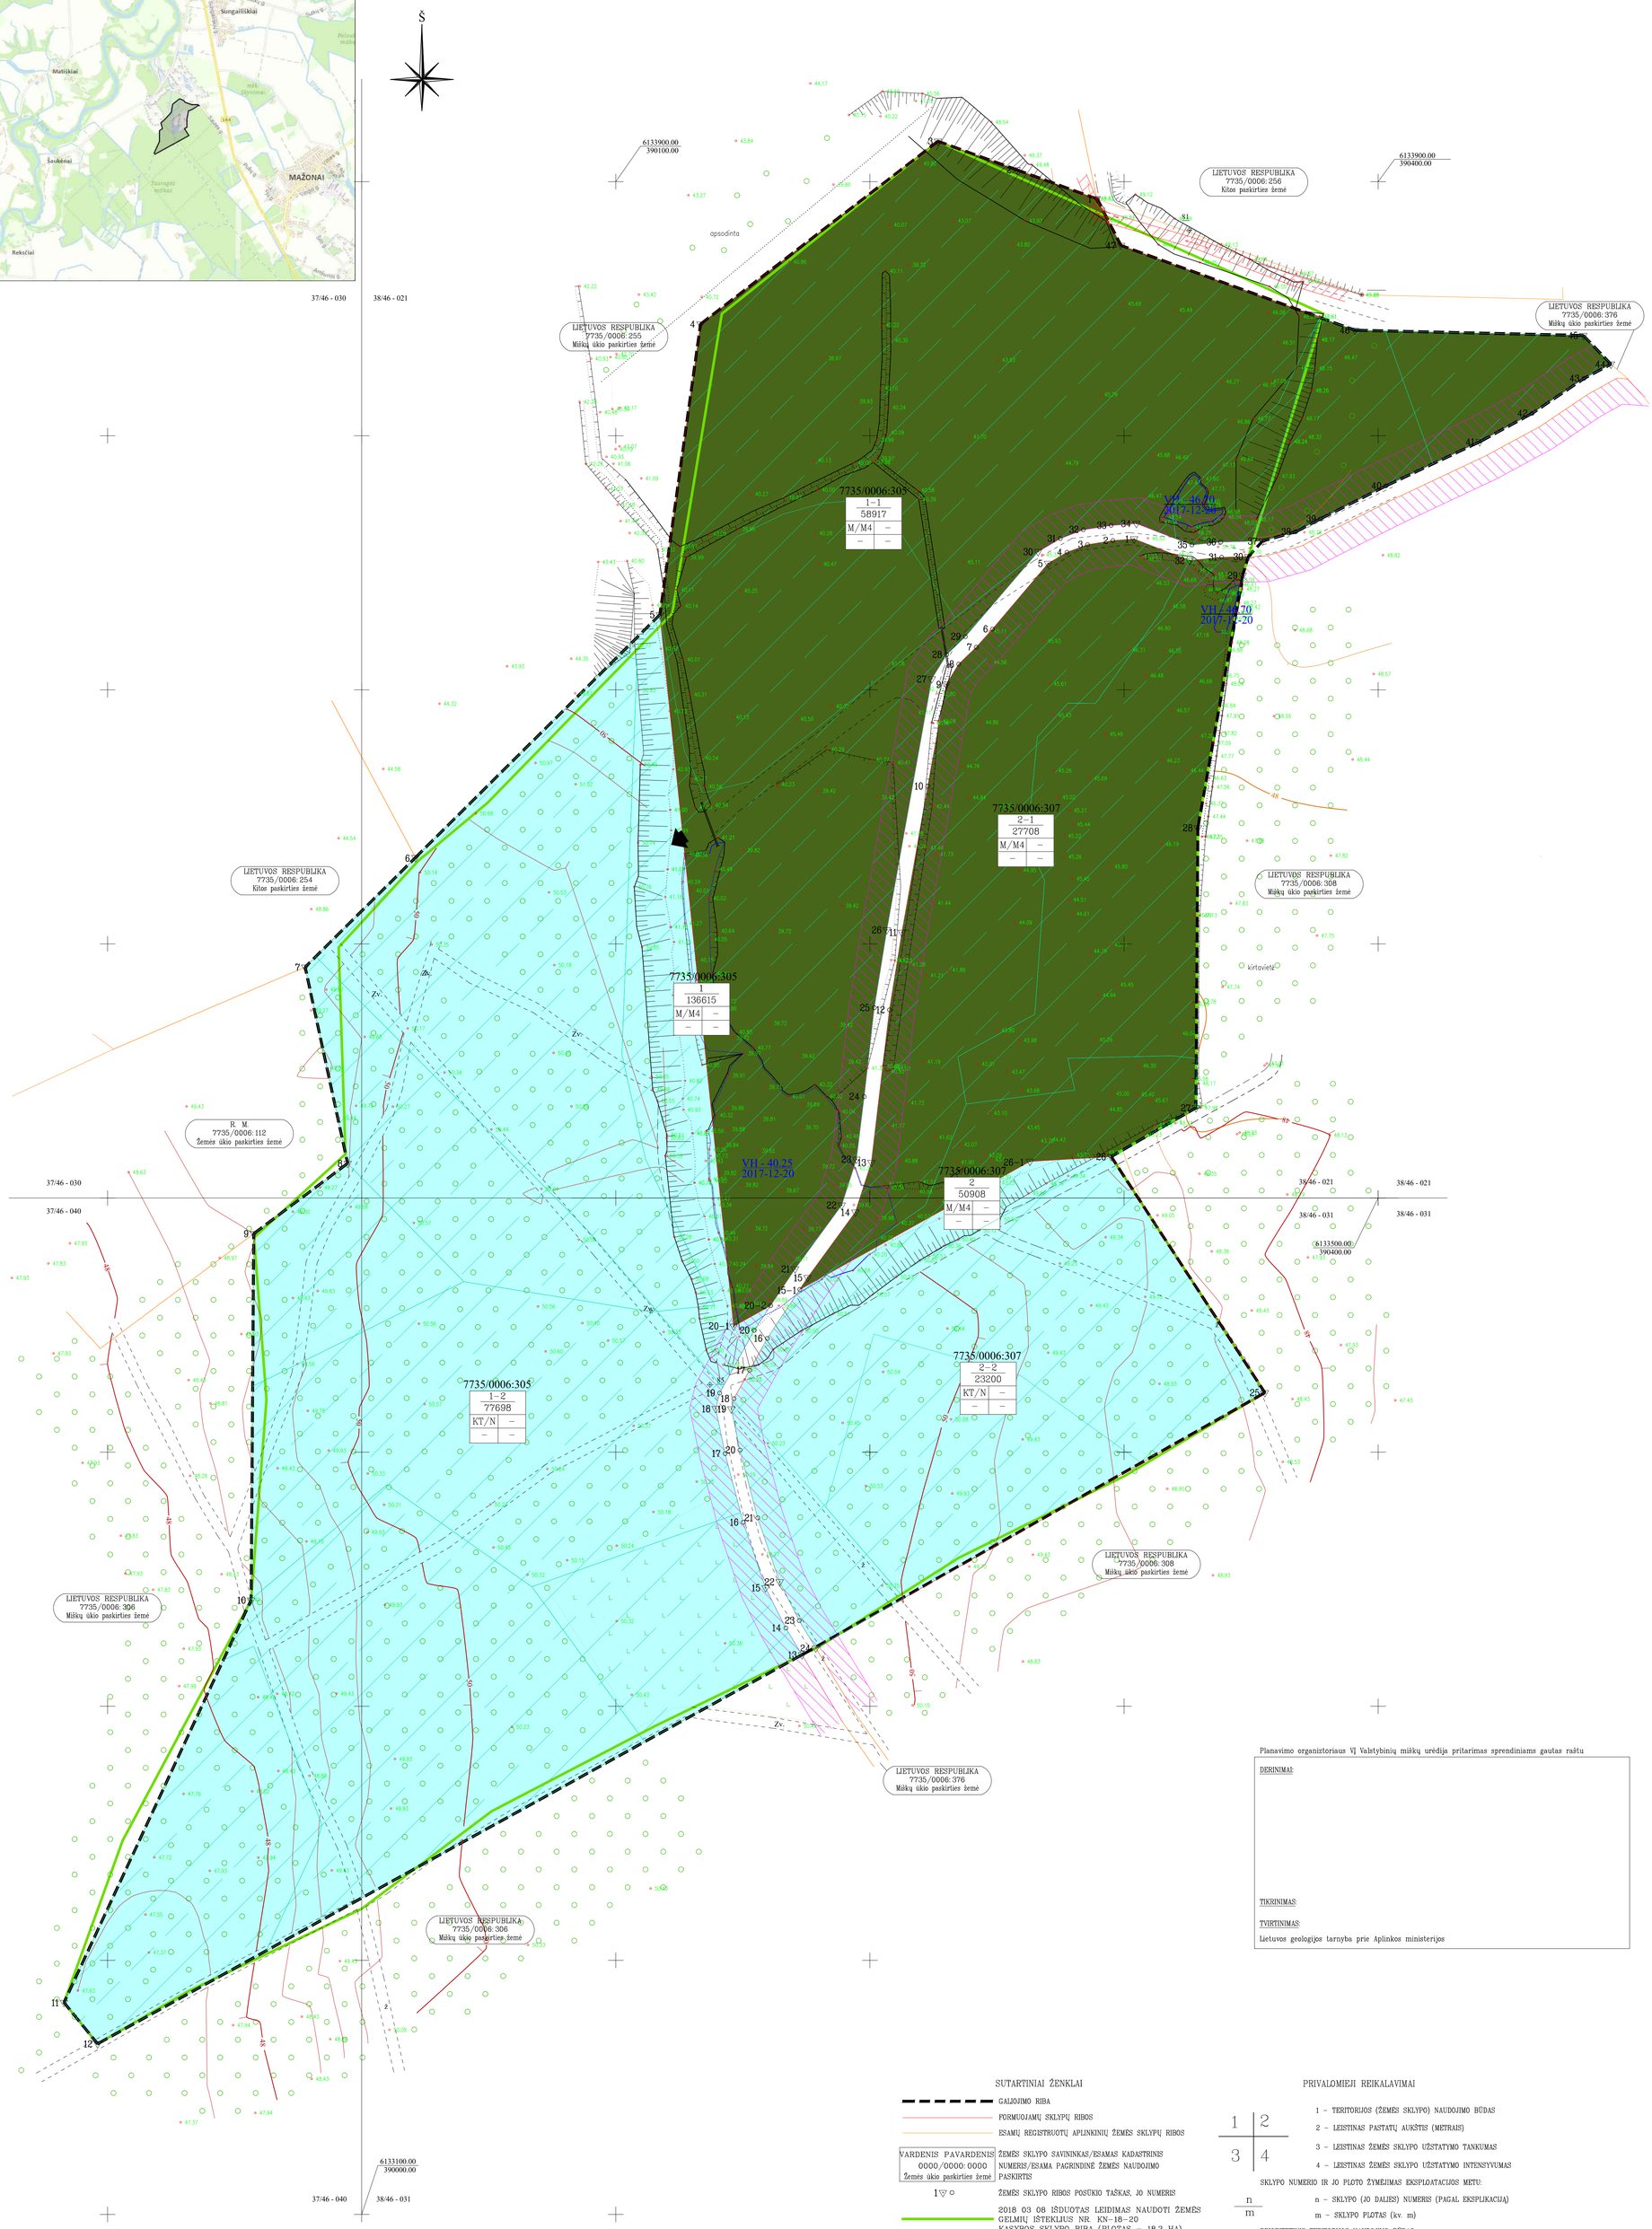

SUTARTINIAI ŽENKLAI

- GALIOJIMO RIBA
- FORMUOJAMŲ SKLYPŲ RIBOS
- ESAMŲ REGISTRUOTŲ APLINKINIŲ ŽEMĖS SKLYPŲ RIBOS
- VARDENIS PAVARDENIS 0000/0000:0000 Žemės ūkio paskirties žemė — ŽEMĖS SKLYPO SAVININKAS/ESAMAS KADASTRINIS NUMERIS/ESAMA PAGRINDINĖ ŽEMĖS NAUDOJIMO PASKIRTIS
- 1▽○ — ŽEMĖS SKLYPO RIBOS POSŪKIO TAŠKAS, JO NUMERIS
- 2018 03 08 IŠDUOTAS LEIDIMAS NAUDOTI ŽEMĖS GELMIŲ IŠTEKLIUS NR. KN–18–20 KASYBOS SKLYPO RIBA (PLOTAS – 18,3 HA)
- PROJEKTUOJAMAS ĮVAŽIAVIMAS / IŠVAŽIAVIMAS
- KELIŲ APSAUGOS ZONOS
- ELEKTROS TINKLŲ APSAUGOS ZONOS
- MIŠKO ŽEMĖS PLOTAI (PAGAL MIŠKŲ KADASTRO DUOMENIS)

PRIVALOMIEJI REIKALAVIMAI

1 | 2 / 3 | 4

1 – TERITORIJOS (ŽEMĖS SKLYPO) NAUDOJIMO BŪDAS
2 – LEISTINAS PASTATŲ AUKŠTIS (METRAIS)
3 – LEISTINAS ŽEMĖS SKLYPO UŽSTATYMO TANKUMAS
4 – LEISTINAS ŽEMĖS SKLYPO UŽSTATYMO INTENSYVUMAS

SKLYPO NUMERIO IR JO PLOTO ŽYMĖJIMAS EKSPLOATACIJOS METU:

n/m
n – SKLYPO (JO DALIES) NUMERIS (PAGAL EKSPLIKACIJĄ)
m – SKLYPO PLOTAS (kv. m)

PRIORITETINIS TERITORIJOS NAUDOJIMO BŪDAS:

- N — NAUDINGŲJŲ IŠKASENŲ TERITORIJOS
- M4 — MIŠKŲ ŪKIO PASKIRTIES ŽEMĖS SKLYPAI