


Situacijos schema

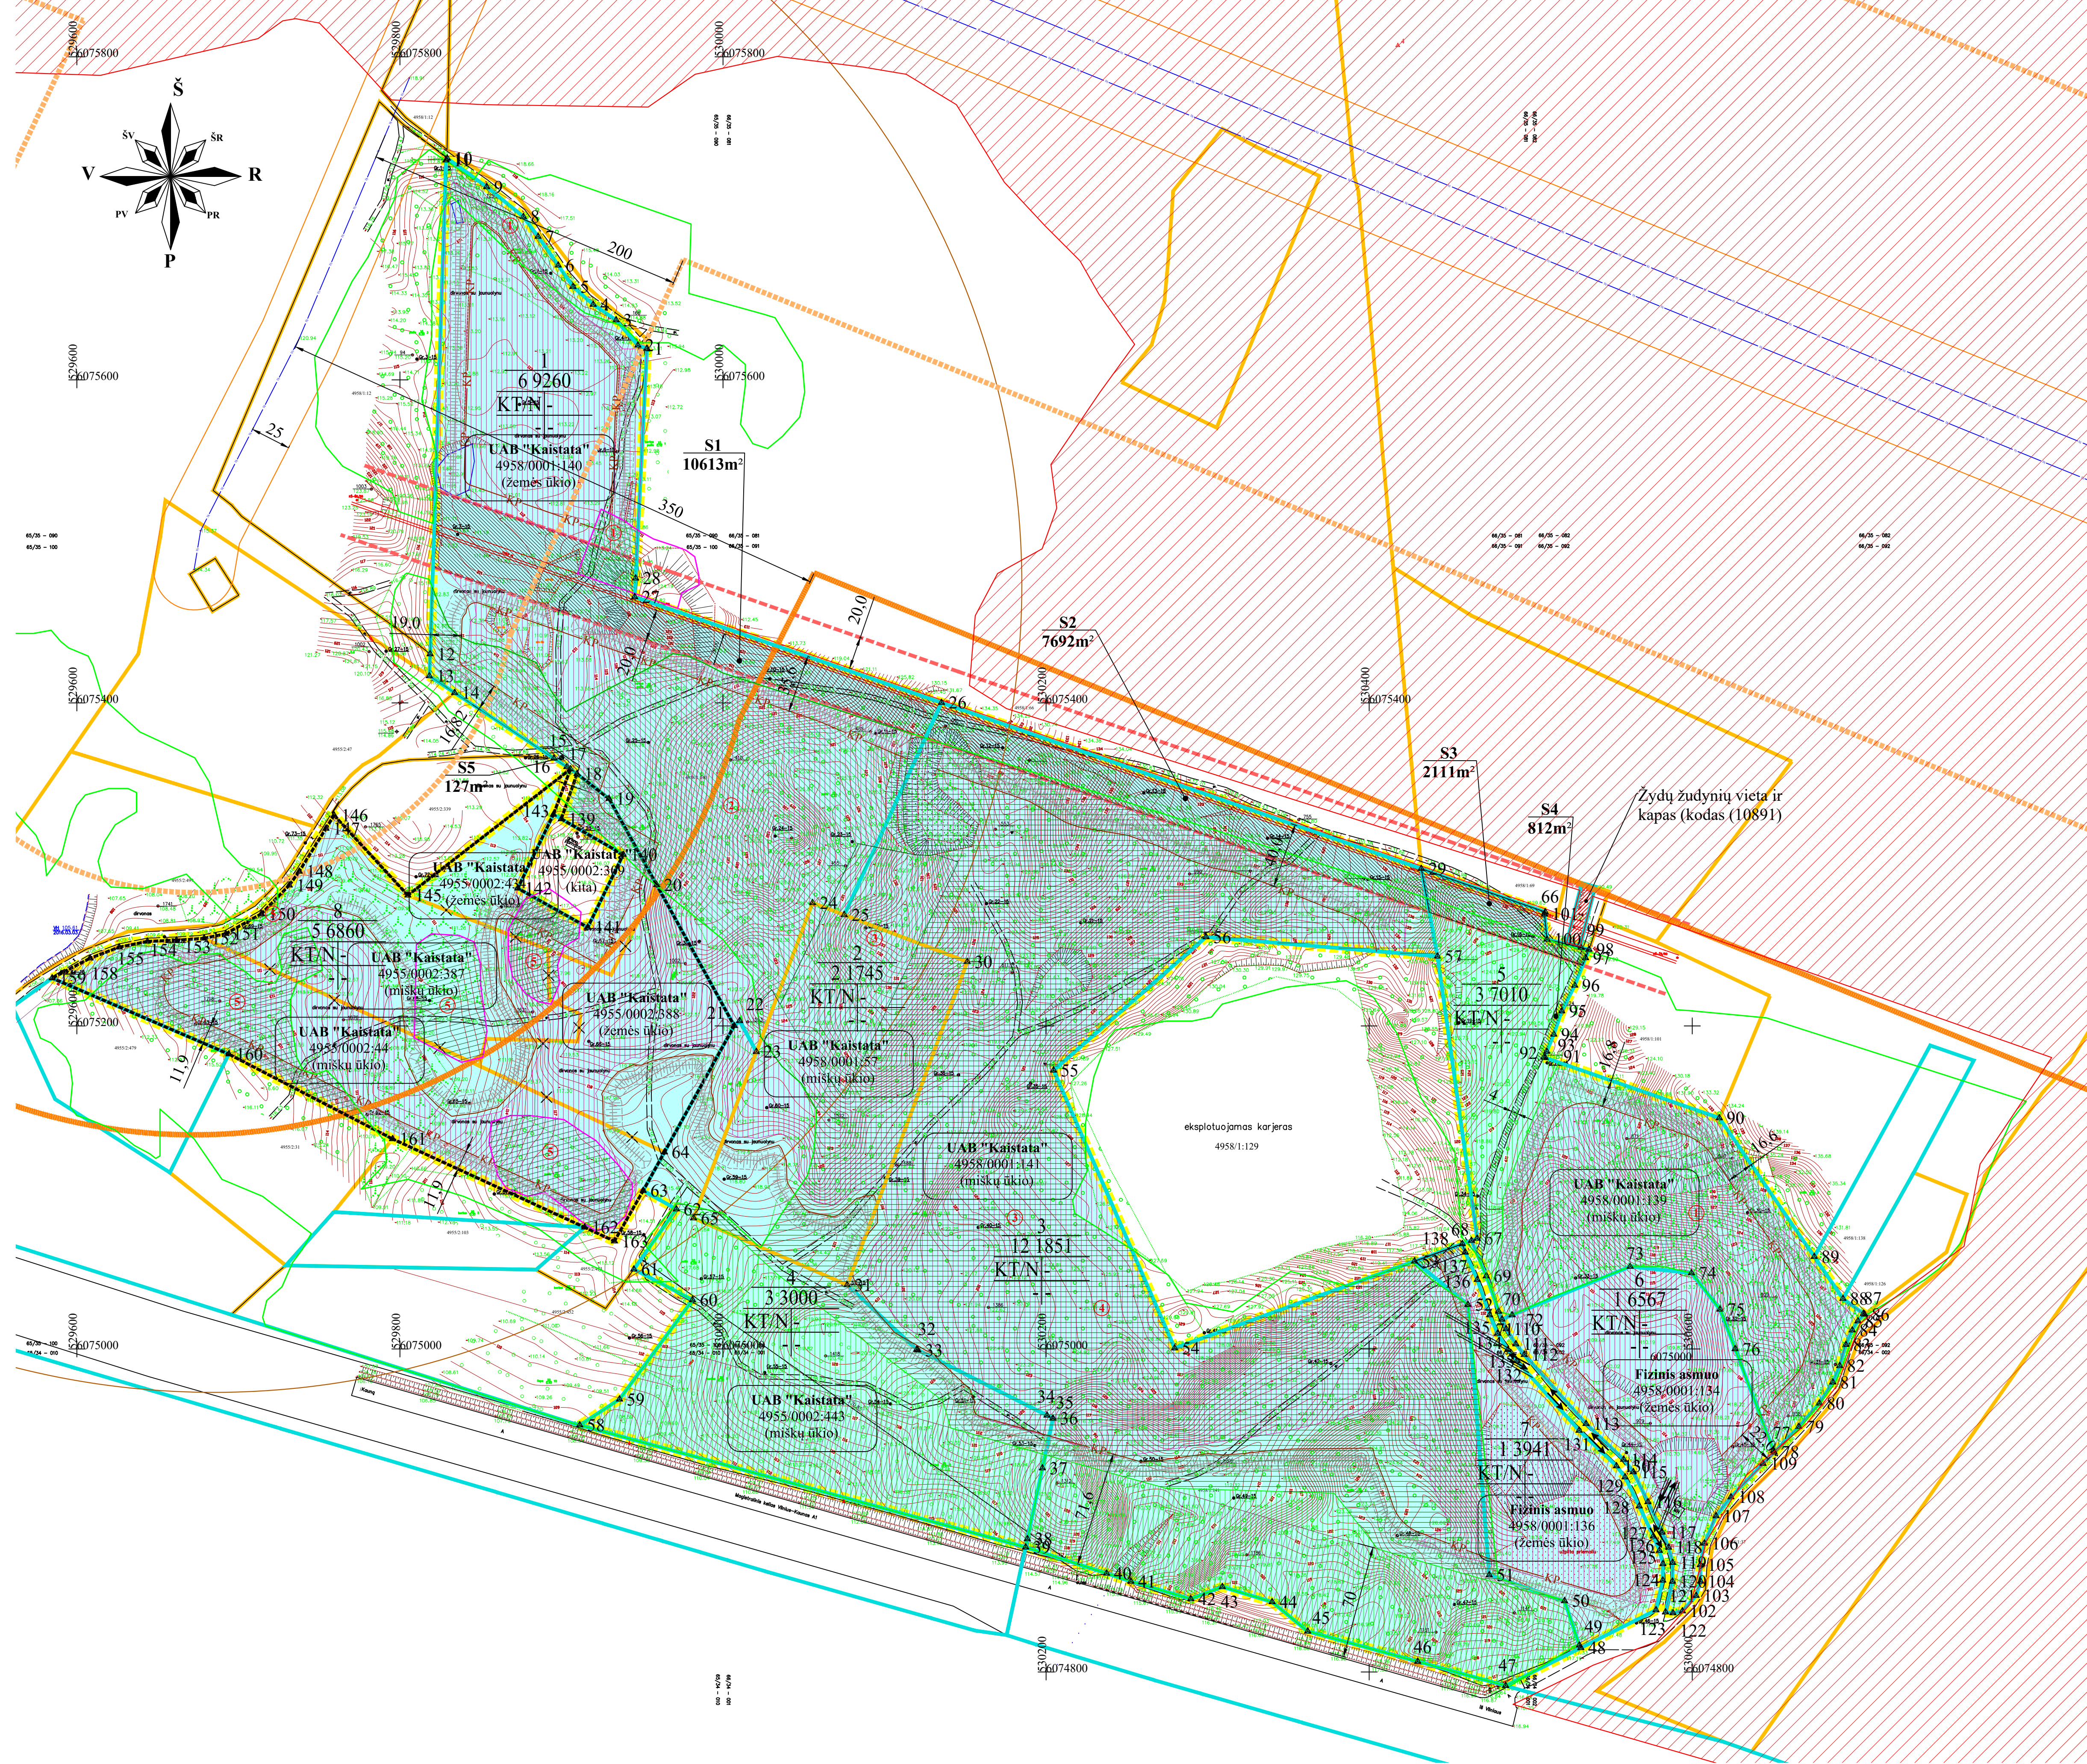

- SUTARTINIAI ŽENKLAI**
Territorijos naudojimo, tvarkymo ir (ar) apsaugos režimai
- | | |
|------|---|
| XXXX | Sklypo numeris |
| XXXX | Sklypo plotas (m²) |
| 1 2 | 1 - Pagrindinė žemės sklypo naudojimo paskirtis |
| 3 4 | 2 - Žemės sklypo naudojimo būdas:
KT - kitos paskirties žemė/
N - naudingųjų iškasenų teritorijos |
| | 3 - Pastatų aukštis, m: |
| | 4 - Užstatymo tankumas: |
| | 4 - Užstatymo intensyvumas: |
| (-) | nenustatomas |
| (0) | draudžiamas |
- Prioritetinis teritorijos naudojimo būdas:**
- naudingųjų iškasenų teritorijos
- Kiti ženklai**
- Specialiojo plano galtoji riba/planuojamos teritorijos riba
 - Esamų geodeziškai matuotų žemės sklypų ribos
 - Esamų preliminariai matuotų žemės sklypų ribos
 - Naikinamos preliminariai matuotų žemės sklypų ribos
 - Projektuojami (formuojami) žemės sklypų ribos
 - Žemės sklypo savininkas/ esamas kadastrinis numeris/ esama pagrindinė naudojimo paskirtis
 - Žemės sklypo kampinis taškas ir jo Nr.
 - Keliai
 - Transporto judėjimo kryptis
 - Projektuojamas išorinis kasybos pakopos kontūras
 - Projektuojami dirvožemio pylimai
 - UAB „Kaistata“ skirta kasybos sklypo plotas (viso 23,68 ha)
 - Kelio apsaugos zona
 - Esamos orinės elektros linijos apsaugos zona (110 kV - 20 m nuo kraštinių laidų į abi puses)
 - Esami/sitilomi servitavai
 - Naikiniai servitavai kasybos laikotarpiui
 - Miško žemė (IV grupė, tikiniai miškai)
 - Miško žemė (III grupė, lauka apsauginiai miškai)
 - Palikami miško naudojimo apribojimai
 - Miško žemė, paverčiama kitomis naudmenomis pirmame etape (-2,81 ha)
 - Miško žemė, paverčiama kitomis naudmenomis antame etape (-3,19 ha)
 - Miško žemė, paverčiama kitomis naudmenomis trečiame etape (-0,96 ha)
 - Miško žemė, paverčiama kitomis naudmenomis ketvirtame etape (-10,38 ha)
 - Miško žemė, paverčiama kitomis naudmenomis penktame etape (-1,59 ha)
 - Strošinių kraštovaizdžio draustinis
 - Nekilnojamojo kultūros paveldo objekto teritorija
 - Magistralinio dujotiekio apsaugos zona (25m)
 - Magistralinio dujotiekio pirmos vietovės klasės viento teritorija (200m)
 - Magistralinio dujotiekio projektinės dokumentacijos derinimo riba (350m)
 - Dujų skirstymo stoties sanitarinės apsaugos zona

SPECIALIOJO PLANO TERITORIJOS TVARKYMO REŽIMO PAGRINDINIŲ SPRENDINIŲ APRASOMŲIŲ LENTELĖ KASYBOS LAIKOTARPUI

Sklypo Nr.	Taško Nr.	Sklypo (jo dalies) kampų koordinatės, LKS-94		Privatumoji reikalavimai	Specialiosios žemės ir miško naudojimo sąlygos
		X	Y		
1	6075619.48	529952.93		6 9260 KTN	Kelių apsaugos zonos (III skyrius, antrasis skirsnis) (11781m²); Elektrinis tinklų apsaugos zonos (III skyrius, ketvirtasis skirsnis) (9172m²); Žemės gelmių išteklių telkiniai (VI skyrius, trylikasis skirsnis) (55656m²)
2	6075621.38	529947.30			
3	6075617.05	529933.82			
4	6075646.67	529919.62			
5	6075657.65	529911.13			
6	6075670.95	529897.97			
7	6075688.76	529885.52			
8	6075700.99	529876.42			
9	6075719.50	529853.70			
10	6075737.16	529829.31			
11	6075754.08	529828.52			
12	6075430.28	529818.69			
13	6075416.67	529818.30			
14	6075406.27	529813.83			
15	6075365.65	529805.32			
16	6075360.46	529993.43			
17	6075359.02	529905.58			
18	6075356.08	529909.60			
19	6075340.70	529929.63			
20	6075287.37	529958.92			
21	6075200.11	530006.95			
22	6075203.14	530010.29			
23	6075184.01	530020.63			
24	6075276.22	530055.43			
25	6075268.74	530075.07			
26	6075400.15	530135.24			
27	6075464.61	529945.42			
28	6075477.16	529945.90			
29	6075184.01	530020.63			
30	6075276.22	530055.43			
31	6075268.74	530075.07			
32	6075292.72	530135.20			
33	6075039.62	530076.86			
34	6074999.63	530119.62			
35	6074999.28	530120.61			
36	6074958.86	530200.58			
37	6074958.86	530200.58			
52	6075027.50	530461.13			
53	6075054.33	530428.08			
54	6075000.47	530279.56			
55	6075172.52	530204.61			
56	6075253.10	530429.62			
57	6075243.10	530442.28			

SPECIALIOJO PLANO TERITORIJOS TVARKYMO REŽIMO PAGRINDINIŲ SPRENDINIŲ APRASOMŲIŲ LENTELĖ KASYBOS LAIKOTARPUI

Sklypo Nr.	Taško Nr.	Sklypo (jo dalies) kampų koordinatės, LKS-94		Privatumoji reikalavimai	Specialiosios žemės ir miško naudojimo sąlygos
		X	Y		
58	6074952.82	529911.31		3 3000 KTN	Kelių apsaugos zonos (III skyrius, antrasis skirsnis) (2000m²); Miško žemė (VI skyrius, trečiasis skirsnis) (23279m²); Žemės gelmių išteklių telkiniai (VI skyrius, trylikasis skirsnis) (1589m²)
59	6074968.86	529935.95			
60	6075030.34	529911.33			
61	6075049.34	529944.80			
62	6075068.59	529971.10			
63	6075098.04	529965.47			
64	6075121.85	529963.73			
65	6075200.11	530006.95			
66	6075203.14	530010.29			
67	6075203.14	530010.29			
68	6075184.01	530020.63			
69	6075001.04	529991.76			
70	6075039.62	530076.86			
71	6075099.63	530119.62			
72	6074999.58	530120.61			
73	6074958.86	530200.58			
74	6074958.86	530200.58			
75	6074957.04	530204.24			
76	6074926.24	530197.72			
77	6074882.39	530188.44			
78	6074877.23	530187.33			
79	6075200.11	530006.95			
80	6075203.14	530010.29			
81	6075203.14	530010.29			
82	6075243.10	530442.28			
83	6075068.38	530466.86			
84	6075067.09	530463.30			
85	6075045.12	530472.49			
86	6075023.21	530480.17			
87	6075018.35	530488.25			
88	6075021.00	530488.44			
89	6075018.35	530488.25			
90	6075018.35	530488.25			
100	6075269.19	530508.56			

SPECIALIOJO PLANO TERITORIJOS TVARKYMO REŽIMO PAGRINDINIŲ SPRENDINIŲ APRASOMŲIŲ LENTELĖ KASYBOS LAIKOTARPUI

Sklypo Nr.	Taško Nr.	Sklypo (jo dalies) kampų koordinatės, LKS-94		Privatumoji reikalavimai	Specialiosios žemės ir miško naudojimo sąlygos
		X	Y		
102	6074837.69	530593.91		1 6567 KTN	Kelių apsaugos zonos (III skyrius, antrasis skirsnis) (3266m²); Žemės gelmių išteklių telkiniai (VI skyrius, trylikasis skirsnis) (13568m²)
103	6074847.75	530602.40			
104	6074856.12	530605.15			
105	6074866.26	530604.95			
106	6074879.66	530607.48			
107	6074896.58	530614.76			
108	6074908.12	530623.94			
109	6074928.97	530634.84			
110	6075012.42	530484.79			
111	6075003.02	530490.80			
112	6074996.43	530490.00			
113	6074953.69	530534.26			
114	6074953.69	530534.26			
115	6074953.69	530534.26			
116	6074905.25	530722.58			
117	6074886.44	530581.40			
118	6074877.11	530583.36			
119	6074867.69	530587.84			
120	6074856.04	530585.74			
121	6074837.02	530583.43			
122	6074836.51	530585.05			
123	6075018.35	530488.25			
124	6075021.00	530488.44			
125	6075018.35	530488.25			
126	6075047.00	530509.50			
127	6075024.47	530617.14			
128	6075000.03	530628.55			
129	6074937.01	530650.35			
130	6074937.01	530650.35			
131	6074838.34	530577.57			
132	6074856.12	530605.15			
133	6074866.26	530607.48			
134	6074879.66	530614.76			
135	6074896.58	530623.94			
136	6074908.12	530634.84			
137	6074928.97	530644.79			
138	6074953.69	530654.76			
139	6074953.69	530654.76			
161	6075184.01	530020.63			
162	6075018.35	530488.25			
163	6075067.09	530463.30			
164	6075045.12	530472.49			
165	6075023.21	530480.17			
166	6075018.35	530488.25			
167	6075021.00	530488.44			
168	6075018.35	530488.25			
169	6075018.35	530488.25			
SPECIALIOJO PLANO TERITORIJOS TVARKYMO REŽIMO PAGRINDINIŲ SPRENDINIŲ APRASOMŲIŲ LENTELĖ KASYBOS LAIKOTARPUI

Sklypo Nr.	Taško Nr.	Sklypo (jo dalies) kampų koordinatės, LKS-94		Privatumoji reikalavimai	Specialiosios žemės ir miško naudojimo sąlygos
		X	Y		
139	6075328.16	529899.89		5 6860 KTN	Kelių apsaugos zonos (III skyrius, antrasis skirsnis) (1698m²); Žemės gelmių išteklių telkiniai (VI skyrius, trylikasis skirsnis) (5557m²)
140	6075306.10	529918.23			
141	6075291.02	529916.53			
142	6075285.26	529872.96			
143	6075330.06	529905.02			
144	6075359.02	529905.58			
145	6075280.89	529904.50			
146	607533				