


Planuojamos teritorijos išdėstymo schema

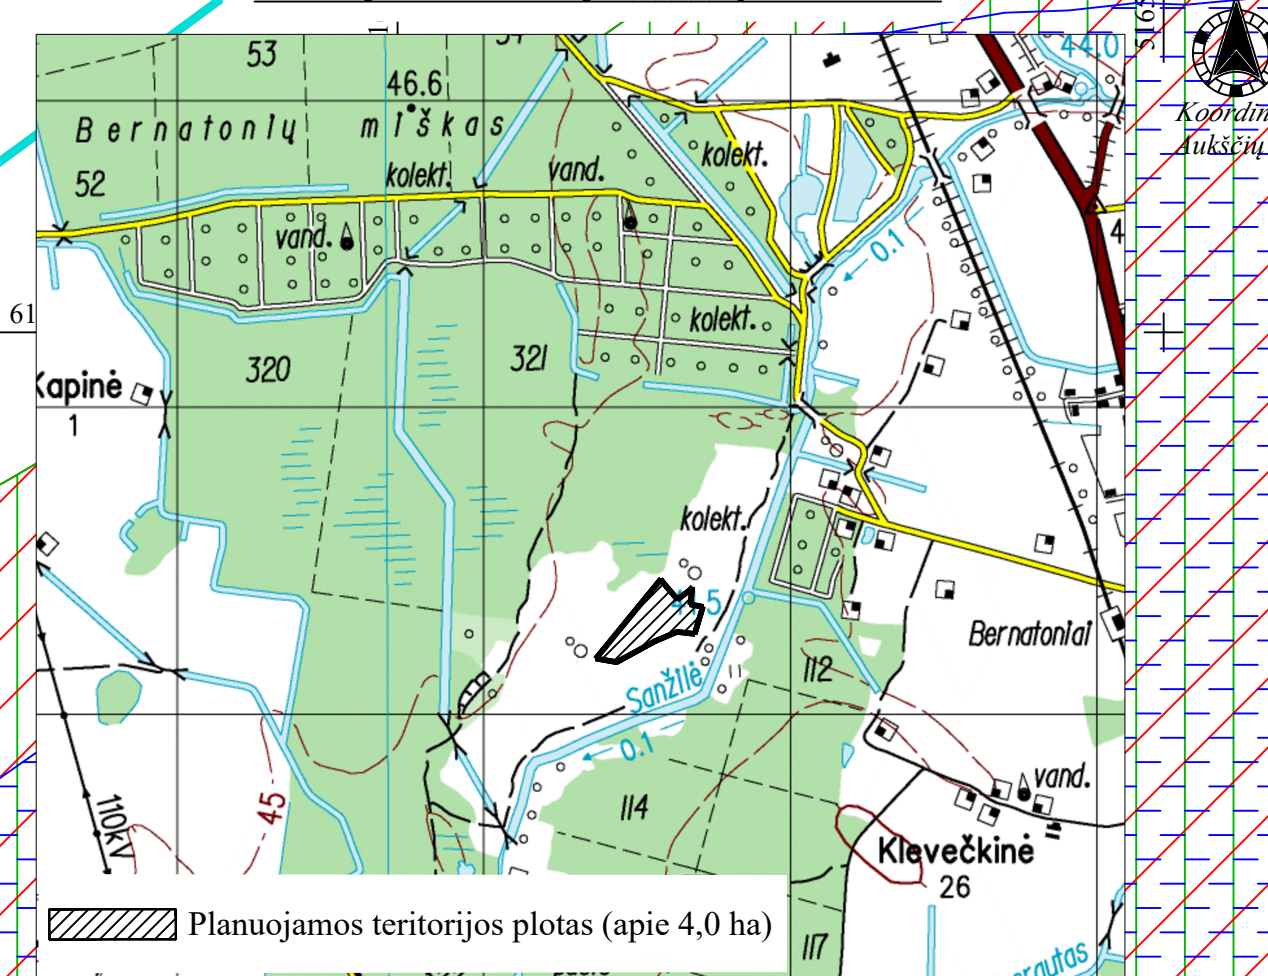

(pagrindas yra TOP50LKS-SR informacija, 2004. © Nacionalinė žemės tarnyba prie Žemės ūkio ministerijos)

**Linių anotacijų**

Greitimbė	Atstumas, m
1-2	334.26
2-3	12.27
3-4	73.18
4-5	51.07
5-6	11.66
6-7	56.07
7-8	41.56
8-9	92.46
9-10	58.04
10-11	77.74
11-12	143.12
12-1	68.57

**SUTARMINIAI ŽENKLAI**

**Teritorijos naudojimo, tvarkymo ir (ar) apsaugos režimai kasybos laikotarpiui**

1 Sklypo numeris  
XXXX Sklypo plotas (m<sup>2</sup>)

1 2 Žemės sklypo naudojimo paskirtis/  
KT - kitos paskirties žemė/ N - naudingųjų iškasenų teritorijos,


3 4 2 - Pastatų aukštis, m:  
3 - Užstatymo tankumas:  
4 - Užstatymo intensyvumas:

Prioritetinis teritorijos naudojimo būdas:  
naudingųjų iškasenų teritorijos

**Specialios žemės naudojimo sąlygos kasybos laikotarpiui**

Kelių apsaugos zonos (III skyrius, antrasis skirsnis);  
Paviršinių vandens telkinių apsaugos zonos (VI skyrius, septintasis skirsnis)  
Žemės gelmių išteklių telkiniai (VI skyrius, tryliktoji skirsnis)  
Gamtiniai ir kompleksiniai draustiniai (V skyrius, aštuntasis skirsnis)  
Kraštovaizdžio draustinuose taikomos specialiosios žemės naudojimo sąlygos (VIII skyrius, dvidešimt antrasis skirsnis)

- Kiti ženklai**
- Specialiojo plano galiojimo riba/planuojamos teritorijos riba (apima laisvo valstybinio fondo žemę AB „Panevėžio keliai“ skirto kasybos sklypo ribose)
  - Esamų geodeziškai matuotų žemės sklypų ribos
  - Esamų preliminariai matuotų žemės sklypų ribos
  - Projektuojamo (formuojamo) žemės sklypo ribos
  - Žemės sklypo kampinis taškas ir jo Nr.
  - Žaliavos išvežimo kelias ir transporto iš karjero judėjimo kryptis
  - Detaliai išžvalgytų išteklių plotas
  - AB „Panevėžio keliai“ skirto kasybos sklypo plotas (viso 16,0 ha)
  - Projektuojamas išorinis kasybos pakopos kontūras (atitraukiamas nuo 11 iki 30 m nuo žemės sklypo ribos)
  - Projektuojami laikinieji dirvožemio pylimai
  - Esami dirvožemio pylimai
  - Paviršinių vandens telkinių apsaugos zonos (Sanžilės kanalo paviršinių vandens telkinių apsaugos zona – 100 m nuo kranto linijos)
  - Esamas dirbtinis vandens baseinas
  - Esami karjero šlaitai
  - Višiojo naudojimo IVv kategorijos 3 m pločio kelio projektuojama trasa, servitutas ir kelio apsaugos zona (po 3 m nuo kelio briaunų į abi puses) projektuojamame žemės sklype kad. Nr. 1

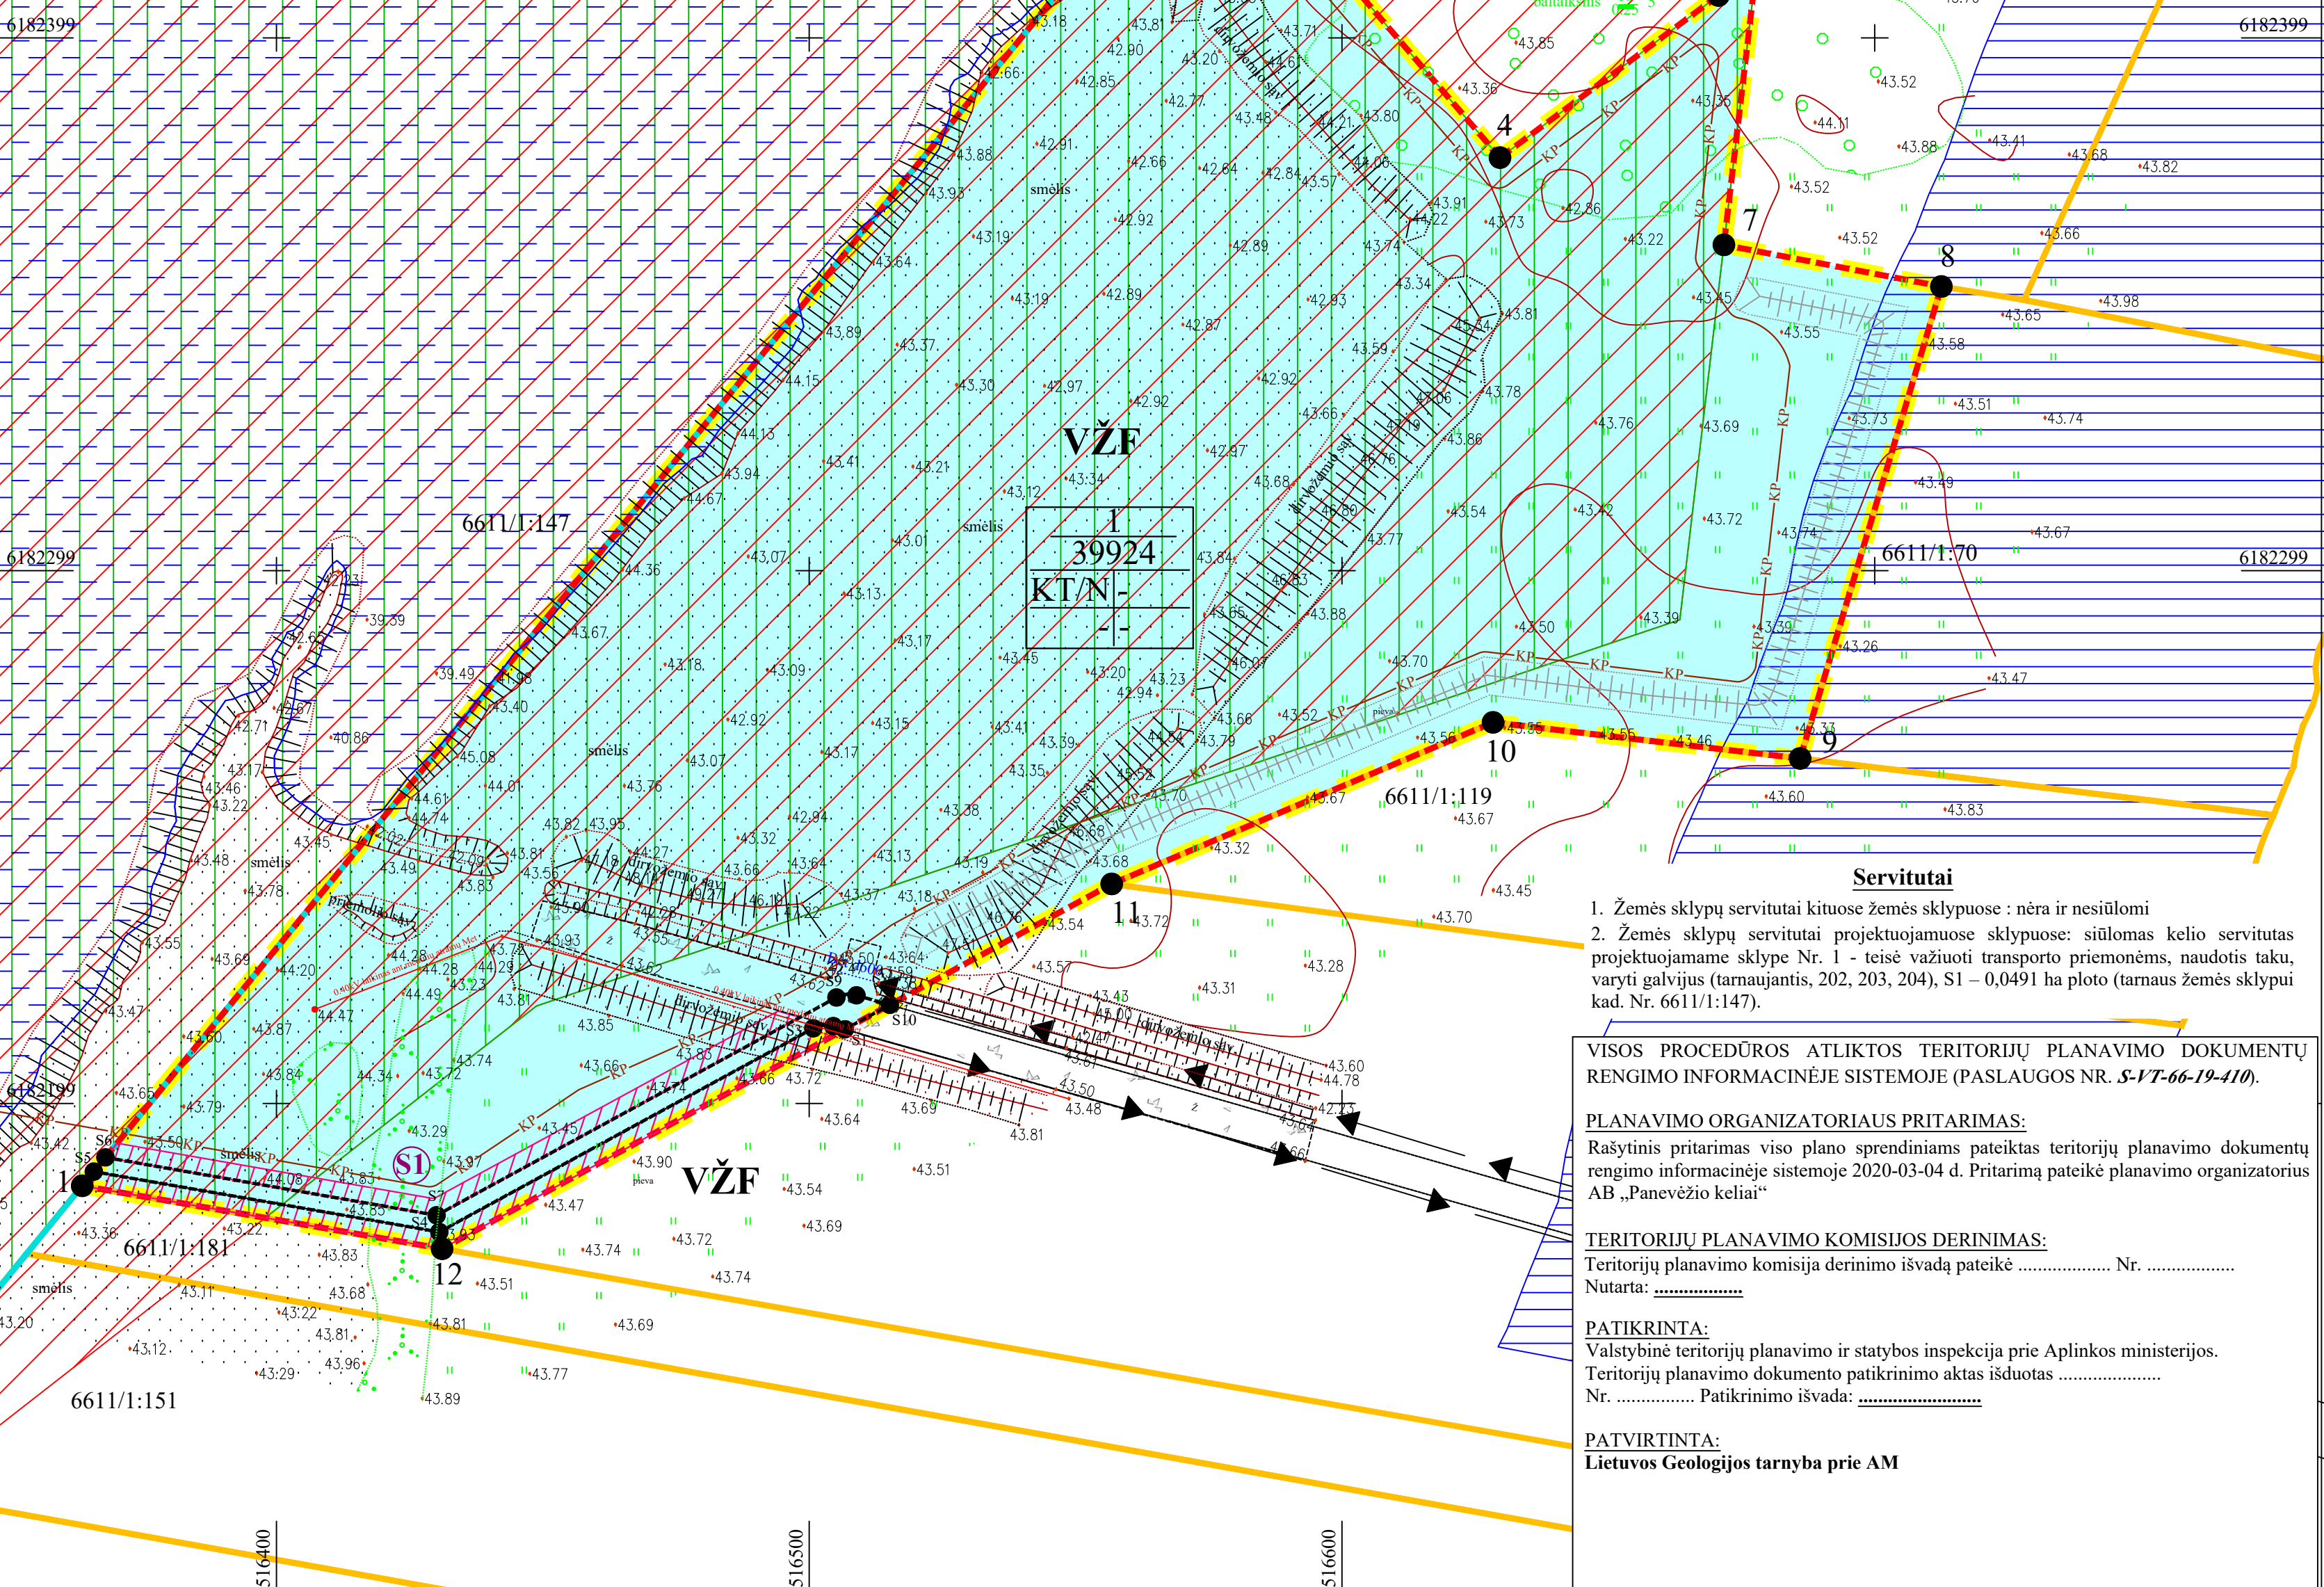

- Servitutas**
- Žemės sklypų servitutai kituose žemės sklypuose : nėra ir nesūdomi
  - Žemės sklypų servitutai projektuojamose sklypuose: siūlomas kelio servitutas projektuojamame sklype Nr. 1 - teisė važiuoti transporto priemonėmis, naudotis taku, vartoti galvijus (tarnaujantis, 202, 203, 204), S1 – 0,0491 ha ploto (tarnaus žemės sklypiui kad. Nr. 6611/1:147).

**VISOS PROCEDŪROS ATLIKTO TERITORIJŲ PLANAVIMO DOKUMENTŲ RENGIMO INFORMACINĖJE SISTEMOJE (PASLAUGOS NR. S-17-66-19-410).**

**PLANAVIMO ORGANIZATORIAUS PRITARIMAS:**  
Rašytinis pritarimas viso plano sprendiniams pateiktas teritorijų planavimo dokumentų rengimo informacinėje sistemoje 2020-03-04 d. Pritarimą pateikė planavimo organizatorius AB „Panevėžio keliai“

**TERITORIJŲ PLANAVIMO KOMISIJOS DERINIMAS:**  
Teritorijų planavimo komisija derinimo išvadą pateikė ..... Nr. ....  
Nutarta: .....

**PATIKRINTA:**  
Valstybinė teritorijų planavimo ir statybos inspekcija prie Aplinkos ministerijos.  
Teritorijų planavimo dokumento patikrinimo aktas išduotas .....  
Nr. .... Patikrinimo išvada: .....

**PATVIRTINTA:**  
Lietuvos Geologijos tarnyba prie AM

**SPECIALIOJO PLANO TERITORIJOS TVARKYMO REŽIMO PAGRINDINIŲ SPRENDINIŲ APRAŠOMOJI LENTELĖ KASYBOS LAIKOTARPIUI**

Sklypo (jo dalies) Nr.	Sklypo (jo dalies) kampų koordinatės		Sklypo (jo dalies) plotas, m <sup>2</sup>	Privalomieji reikalavimai				Specialiosios žemės ir miško naudojimo sąlygos (plotas, m <sup>2</sup> )					
	X	Y		Sklypo naudojimo būdas	Leistinas pastatų aukštis, m	Leistinas užstatymo tankumas, %	Leistinas užstatymo intensyvumas, %	Kelių apsaugos zonos	Paviršinių vandens telkinių apsaugos zonos	Žemės gelmių išteklių telkiniai	Gamtiniai ir kompleksiniai draustiniai (V skyrius, aštuntasis skirsnis)	Kraštovaizdžio draustinuose taikomos specialiosios žemės naudojimo sąlygos	
I	1	6182183.19	516363.42	39924	Naudingųjų iškasenų teritorijos - N	-	-	-	491	1086	31762	39924	39924
	2	6182441.91	516575.06										
	3	6182431.73	516581.91										
	4	6182376.17	516629.54										
	5	6182406.60	516670.55										
	6	6182415.48	516678.11										
	7	6182359.79	516671.57										
	8	6182351.98	516712.39										
	9	6182263.40	516685.88										
	10	6182270.17	516628.24										
	11	6182239.84	516556.66										
	12	6182171.38	516430.97										
S1	S1	6182212.55	516506.56	kelio servitutas - teisė važiuoti transporto priemonėmis, naudotis taku, vartoti galvijus (tarnaujantis), S1 – 0,0465 ha ploto.									
	S2	6182213.17	516504.40										
	S3	6182212.75	516500.65										
	S4	6182174.52	516430.45										
	S5	6182185.85	516365.60										
	S6	6182188.52	516367.78										
	S7	6182177.65	516429.94										
	S8	6182218.53	516504.99										
	S9	6182218.94	516508.76										
	S10	6182217.15	516515.00										

- PASTABOS:**
- Žemės sklypo ir žemės naudojimo apribojimų plotus ir geometriją tikslinti geodezinių matavimų metu.
  - Šiuo metu naudojamas jau eksploatuojamo karjero žaliavos išvežimo kelias judant naudingosios iškasenos gavybos frontui bus nukastas. Susisiekimui su žemės sklypu kad. Nr. 6611/0001:147, kuriame vyksta išteklių gavyba, palei pietrytinių planuojamos teritorijos pakraštį siūloma įrengti vietinės reikšmės IV kategorijos kelią (plane pažymėtas indeksu S1). Keliui siūloma nustatyti kelio servitutą projektuojamame žemės sklype Nr.1 – teisė važiuoti transporto priemonėmis, naudotis taku, vartoti galvijus (tarnaujantis) (0,0491 ha ploto). Projektuojamos kelio atkarpos plotis 3 m, maksimalus išilginis nuolydis 8 %, minimalus išilginis nuolydis 0,3 %. Kiti parametrai turi atitikti STR 2.06.04:2014 „Gatvės ir vietinės reikšmės keliai. Bendrieji reikalavimai“.
  - Visas planuojamos teritorijos projektuojamas žemės sklypas patenka į Panevėžio rajono savivaldybės saugomą Sanžilės kraštovaizdžio draustinį.

	<b>PLANAVIMO ORGANIZATORIUS:</b> AB „Panevėžio keliai“, į. k. 147710553, Kerbedžio g. 7, LT-35104 Panevėžys, tel./faks. 8-45-502601, 8-45-508646, e-paštas: info@paneveziokeliai.lt, generalinis direktorius Virmantas Puidokas	<b>OBJEKTO:</b> PANEVĖŽIO RAJONO BERNATONIŲ TELKINIO I SKLYPO SMĖLIO IŠTEKLIŲ DALIES NAUDOJIMO PLANAS
	<b>PLANAVIMO RENGĖJAS:</b> UAB „GI MAGMA“, im. k. 121428749, Vaidevių g. 18, LT-08402, Vilnius, tel. 85-2318178, faks. 85-2784455, e.p. gimagma@gmail.com	<b>ETAPAS:</b> SPECIALIOJO PLANO RENGIMO <b>STADIJA:</b> SPRENDINIŲ KONKRETIZAVIMAS
Brėžinys Nr. 4	PAGRINDINIS BRĖŽINYS. I etapas (kasybos laikotarpiui)	
Mastelis M 1:1 000	PV (Nr. TPV0002)	Tatjana Kuzavinienė
Inžinierius-projektuotojas	Modestas Kuzavinis	Lapas Lapų
		2019 1 1