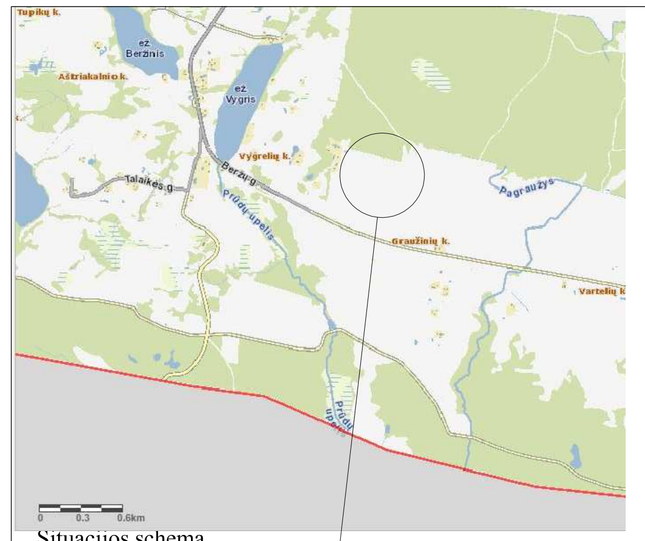

Situacijos schema

OBJEKTO VIETA

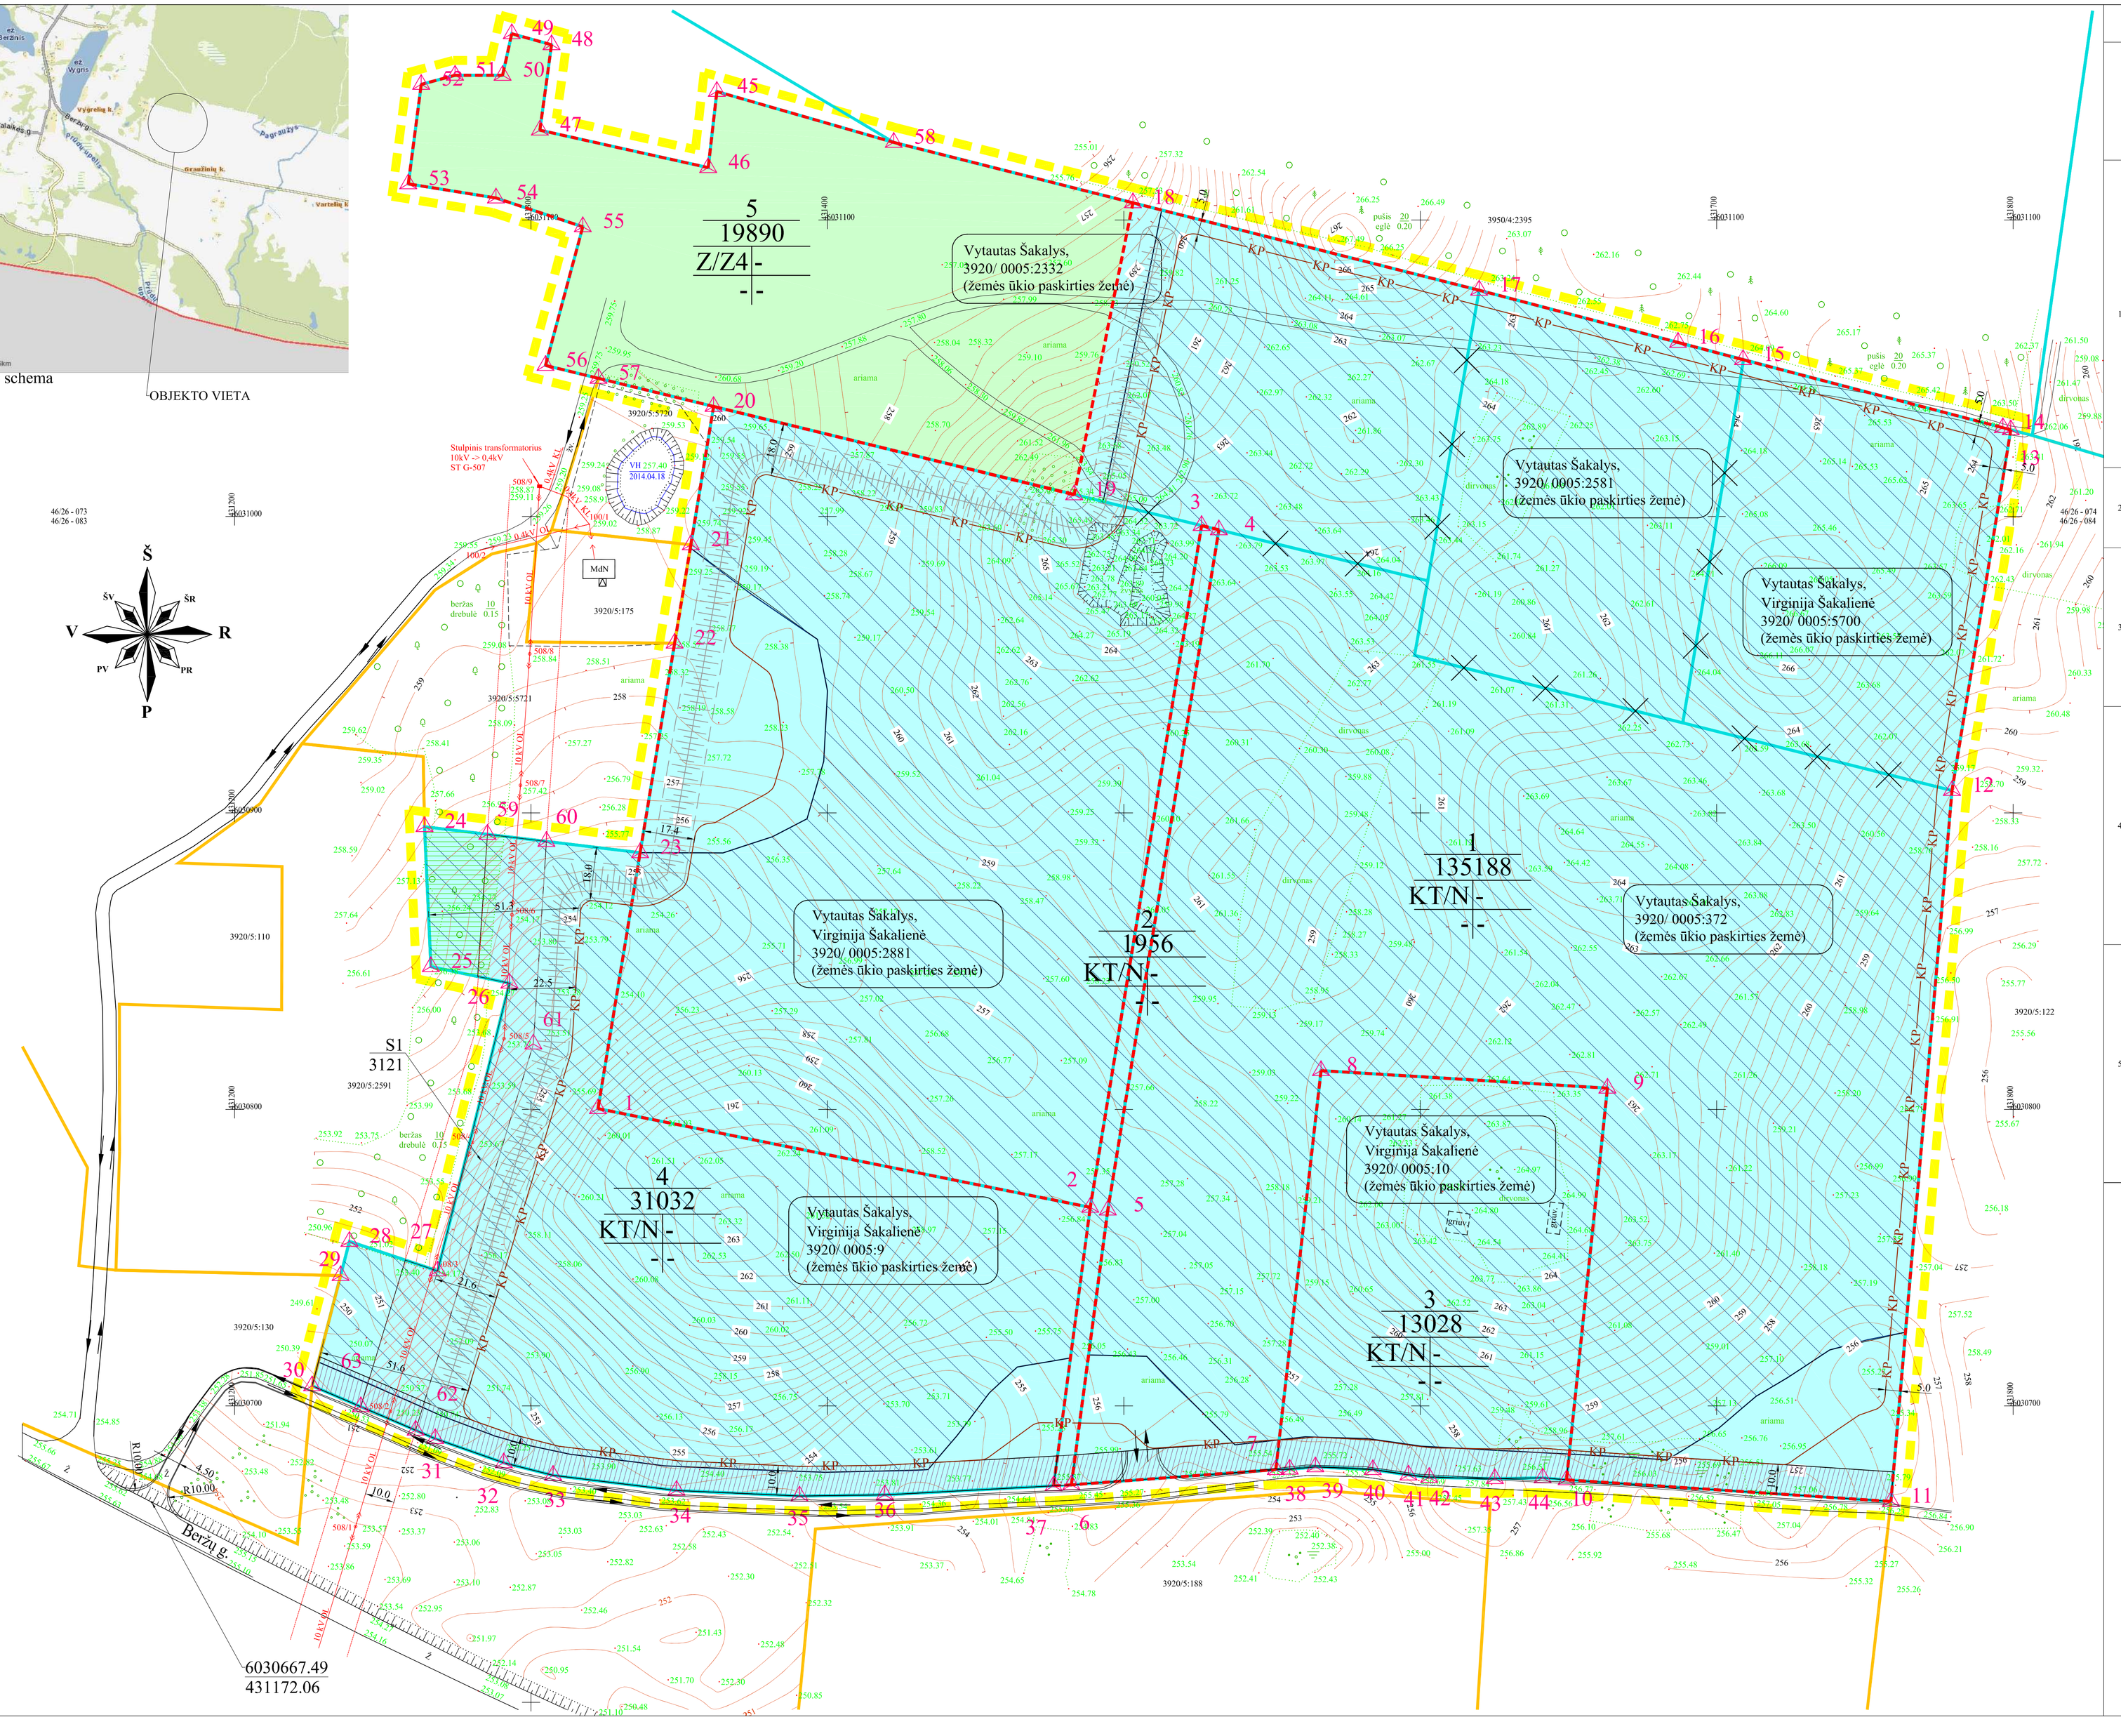

PATVIRTINTA:
Lietuvos Geologijos tarnyba

SPECIALIOJO PLANO TERITORIJOS TVARKYMO REŽIMO PAGRINDINIŲ SPRENDINIŲ APRAŠOMOJI LENTELĖ

	Taško Nr.	Sklypo (jo dalies) kampų koordinatės, LKS-94		Privalomieji reikalavimai					Taško Nr.	Servitutai		Specialiosios žemės ir miško naudojimo sąlygos
		X	Y	sklypo (jo dalies) plotas m²	sklypo naudojimo būdas	teritorijos pasirengimas statybai	Lietuvos saloninių pramonės tarkštumas	Lietuvos saloninių pramonės intensyvumas		X	Y	
1	1	6030800.27	431322.59	135188	N	-	-	-	-			II. Kelių apsaugos zonos (1787m²); XXIII. Naudingų iškasenų telkiniai (124676m²); LII. Dirvožemio apsauga (135188m²)
	2	6030766.97	431488.65									
	3	6030996.94	431526.22									
	4	6030995.51	431532.06									
	5	6030766.05	431494.58									
	6	6030673.36	431482.29									
	7	6030678.51	431551.26									
	8	6030813.09	431566.52									
	9	6030807.17	431663.13									
	10	6030675.06	431649.34									
	11	6030667.77	431758.57									
	12	6030907.56	431779.38									
	13	6031029.24	431799.21									
	14	6031029.94	431796.54									
	15	6031052.89	431708.87									
	16	6031058.72	431686.94									
	17	6031076.31	431619.87									
	18	6031105.61	431503.06									
	19	6031007.29	431483.26									
	20	6031037.12	431361.59									
	21	6030990.45	431353.91									
	22	6030957.26	431348.44									
	23	6030886.59	431336.80									
2	2	6030766.97	431488.65	1956	N	-	-	-	-			II. Kelių apsaugos zonos (60m²); XXIII. Naudingų iškasenų telkiniai (1696m²); LII. Dirvožemio apsauga (1956m²)
	3	6030996.94	431526.22									
	4	6030995.51	431532.06									
	5	6030766.05	431494.58									
	6	6030673.36	431482.29									
	37	6030673.04	431476.30									
3	7	6030678.51	431551.26	13028	N	-	-	-	-			II. Kelių apsaugos zonos (983m²); XXIII. Naudingų iškasenų telkiniai (12061m²); LII. Dirvožemio apsauga (13028m²)
	8	6030813.09	431566.52									
	9	6030807.17	431663.13									
	10	6030675.06	431649.34									
	44	6030675.72	431641.29									
	43	6030675.47	431625.15									
	42	6030675.88	431603.00									
	41	6030676.68	431596.01									
	40	6030678.49	431584.00									
	39	6030679.42	431564.59									
	38	6030678.61	431555.94									
4	23	6030886.59	431336.80	31032	N	-	-	-	25	6030848.16	431266.22	VI. Elektros linijų apsaugos zonos (312m²); II. Kelių apsaugos zonos (2556m²); XXVI. Miško naudojimo apribojimai (8104m²); XXIII. Naudingų iškasenų telkiniai (27951m²); LII. Dirvožemio apsauga (31032m²)
	24	6030895.36	431264.06						26	6030842.57	431292.72	
	25	6030848.16	431266.22						27	6030745.52	431268.50	
	26	6030842.57	431292.72						63	6030699.72	431242.59	
	27	6030745.52	431268.50						62	6030691.78	431261.08	
	28	6030755.47	431238.74						61	6030822.05	431300.79	
	29	6030743.95	431235.76						60	6030890.40	431305.20	
	30	6030706.78	431226.15						59	6030892.80	431285.31	
	31	6030688.95	431267.68						*S1-3121m²* *207 Servitutas-teisė apturnauti požemines ir antžemines komunikacijas (tarnaujantis daiktas);* *208 Servitutas-teisė naudoti požemines ir antžemines komunikacijas (tarnaujantis daiktas);*			
	32	6030680.80	431290.81									
	33	6030676.57	431307.45									
	34	6030671.46	431349.07									
	35	6030669.59	431390.58									
	36	6030669.97	431419.31									
	37	6030673.04	431476.30									
	2	6030766.97	431488.65									
	1	6030800.27	431322.59									
5	45	6031143.35	431362.69	19890	Z4	-	-	-	-			-
	46	6031117.67	431359.77									
	47	6031130.31	431302.98									
	48	6031159.12	431306.91									
	49	6031162.85	431293.50									
	50	6031148.80	431290.40									
	51	6031148.82	431274.35									
	52	6031145.75	431262.96									
	53	6031112.22	431258.58									
	54	6031107.44	431288.19									
	55	6031097.72	431317.46									
	56	6031050.96	431304.89									
	57	6031046.60	431322.76									
	20	6031037.12	431361.59									
	19	6031007.29	431483.26									
	18	6031105.81	431503.06									
	58	6031126.18	431422.37									

DERINIMAI:

SUTARTINIAI ŽENKLAI

Teritorijos naudojimo, tvarkymo ir (ar) apsaugos režimai

I / XXXX — Sklypo numeris; Sklypo plotas (m)

1 2 / 3 4
1 - Pagrindinė žemės sklypų naudojimo paskirtis/ Žemės sklypų naudojimo būdas: KT - kitos paskirties žemė/ N - naudingųjų iškasenų teritorijos
2 - Pastatų aukštis, m: -
3 - Užstatymo tankumas: -
4 - Užstatymo intensyvumas:

Prioritetinis teritorijos naudojimo būdas:

naudingųjų iškasenų teritorijos*

kiti žemės ūkio paskirties sklypai

*APRIBOJIMAI: Žemės sklypams Nr.3 ir 4 galioja apribojimas pagal Žemės ūkio paskirties žemės įsigijimo laikinąjį įstatymą nekeisti pagrindinės naudojimo paskirties 5m. Įrašas galioja nuo 2014-01-15. Paskirtis iš žemės ūkio į kitą (naudingų iškasenų teritorijos) bus keičiama ir kasybos darbai numatyti tik suėjus šiam terminui.

Kiti ženklai

Specialiojo plano galiojimo riba/planuojamos teritorijos riba

Esamų geodeziškai matuotų žemės sklypų ribos

Naikinamos esamų sklypų ribos

Naujai suformuotos sklypų ribos

Esamų preliminariai matuotų žemės sklypų ribos

V.Pavardenis 0000/0000:00 — Žemės sklypo savininkas/ esamas kadastrinis numeris/ esama pagrindinė naudojimo paskirtis

1 — Žemės sklypo kampinis taškas ir jo Nr.

Žaliavos išvežimo kelias

Transporto judėjimo kryptis

KP — Projektuojamas išorinis kasybos pakopos kontūras (atitraukiamas nuo žemės sklypo ribos nuo 5.00 iki 51,6m)

Projektuojami dirvožemio pylimai

Detaliai išžvalgytų išteklių plotas ir kasybai skirtas plotas (16,6ha)

Kelio apsaugos zona

10kV elektros linijos apsaugos zona

Miško žemė

Specialios žemės naudojimo sąlygos:

II. Kelių apsaugos zonos;
VI. Elektros linijų apsaugos zonos;
XXIII. Naudingų išteklių telkiniai;
XXVI. Miško naudojimo apribojimai;
LII. Dirvožemio apsauga.

Servitutai:

S1:
206 Servitutas-teisė tiesti požemines ir antžemines komunikacijas (tarnaujantis daiktas);
207 Servitutas-teisė apturnauti požemines ir antžemines komunikacijas (tarnaujantis daiktas);
208 Servitutas-teisė naudoti požemines ir antžemines komunikacijas (tarnaujantis daiktas).

SPECIALIOJO PLANO SPRENDINIAMS PRITARIU:

planavimo organizatoriaus atstovas

UAB „Vildega" direktorius Tautvydas Gumauskas

UAB "Vildega"	**PLANAVIMO ORGANIZATORIUS:** UAB „VILDEGA", jm. k.303361501855341025, Vytauto g. 2D, Varpininkų k. LT-70199, Vilkaviškio r., tel./faks. (8-342) 53582, el.p.augis@vildega@gmail.lt		**OBJEKTAS:** VILKAVIŠKIO RAJONO GRAUŽINIJŲ II ŽVYRO TELKINIO IŠTEKLIŲ DALIES NAUDOJIMO PLANAS
LIETUVOS GEOLOGIJOS TARNYBA prie AM Valstybinės geologijos informacijos fondo Nr. 82	**PLANAVIMO RENGĖJAS:** UAB „GI MAGMA", jm. k. 121428749, Vaidevučio g.16, LT- 08402,Vilnius, tel.85-2318178, faks.85-2784455, el.p. gimagma@gmail.com		**ETAPAS:** SPECIALIOJO PLANO RENGIMO **STADIJA:** SPRENDINIŲ KONKRETIZAVIMO
Brėžinys Nr.	4	PAGRINDINIS BRĖŽINYS	
Mastelis	M 1:1 000		
PV (Nr.TPV0002)	Tatjana Kazavinienė	Lapas	Lapų
arch (Nr. A1823)	Nijolė Bareikienė	2016	1 1