


Planuojamos teritorijos išdėstymo schema




Koordinacių sistema - LKS-94
Aukščių sistema - LAS-07

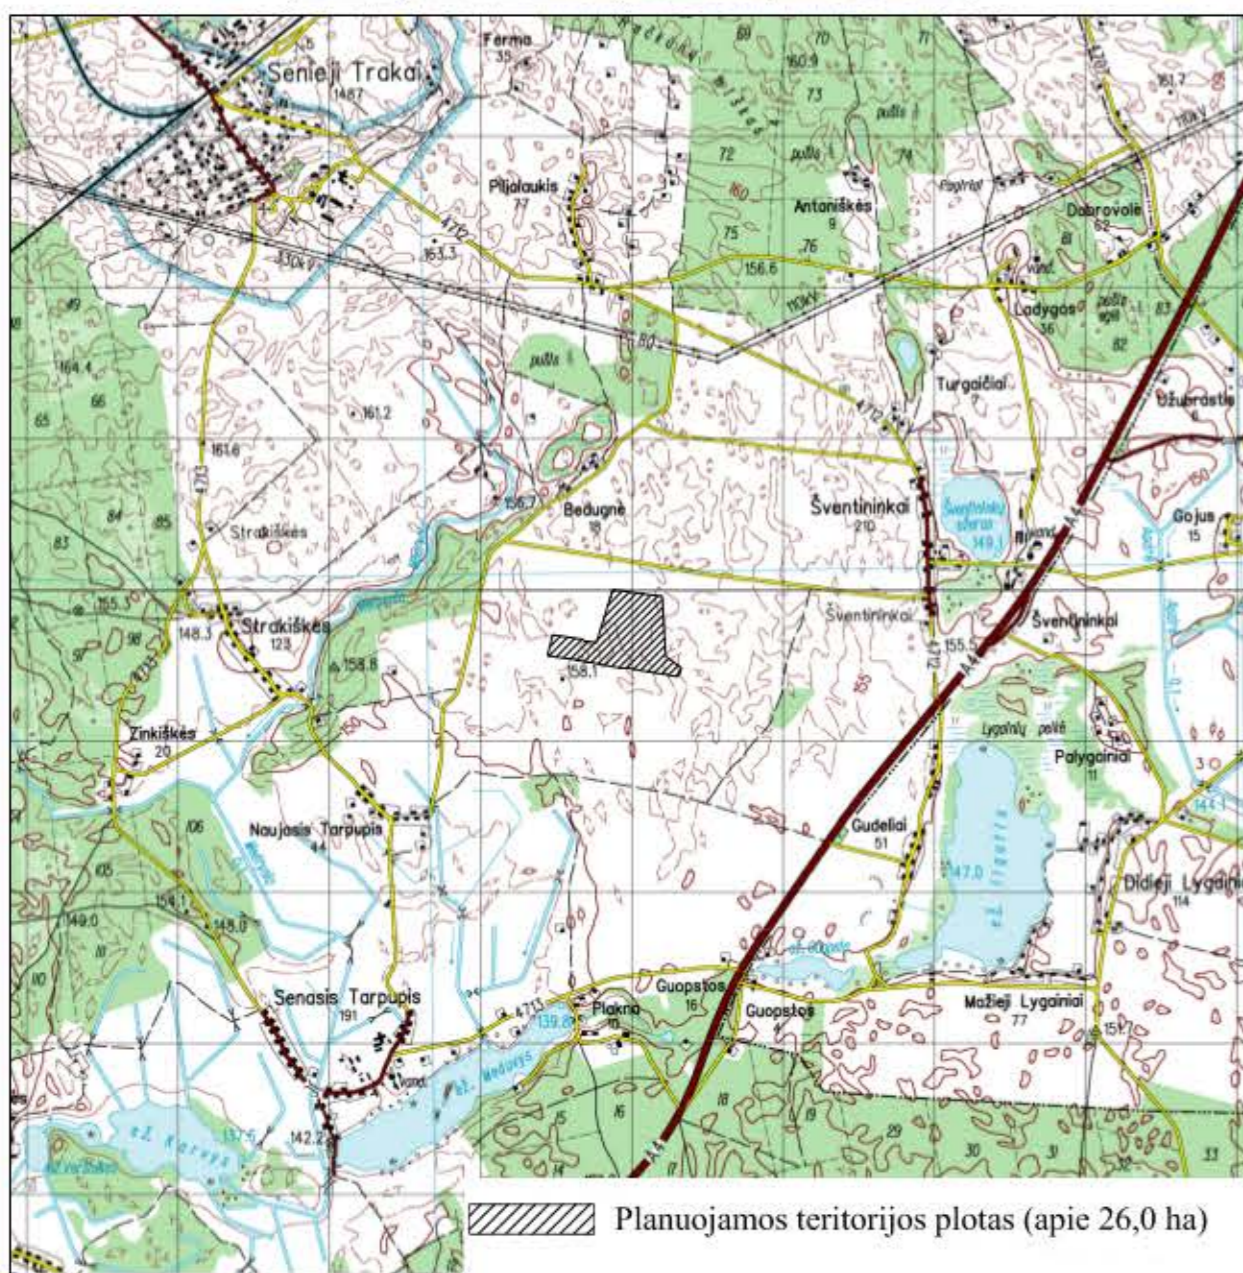

Planuojamos teritorijos plotas (apie 26,0 ha)

(pagrindas yra TOP50LKS-SR informacija, 2004. © Nacionalinė žemės tarnyba prie Žemės ūkio ministerijos)

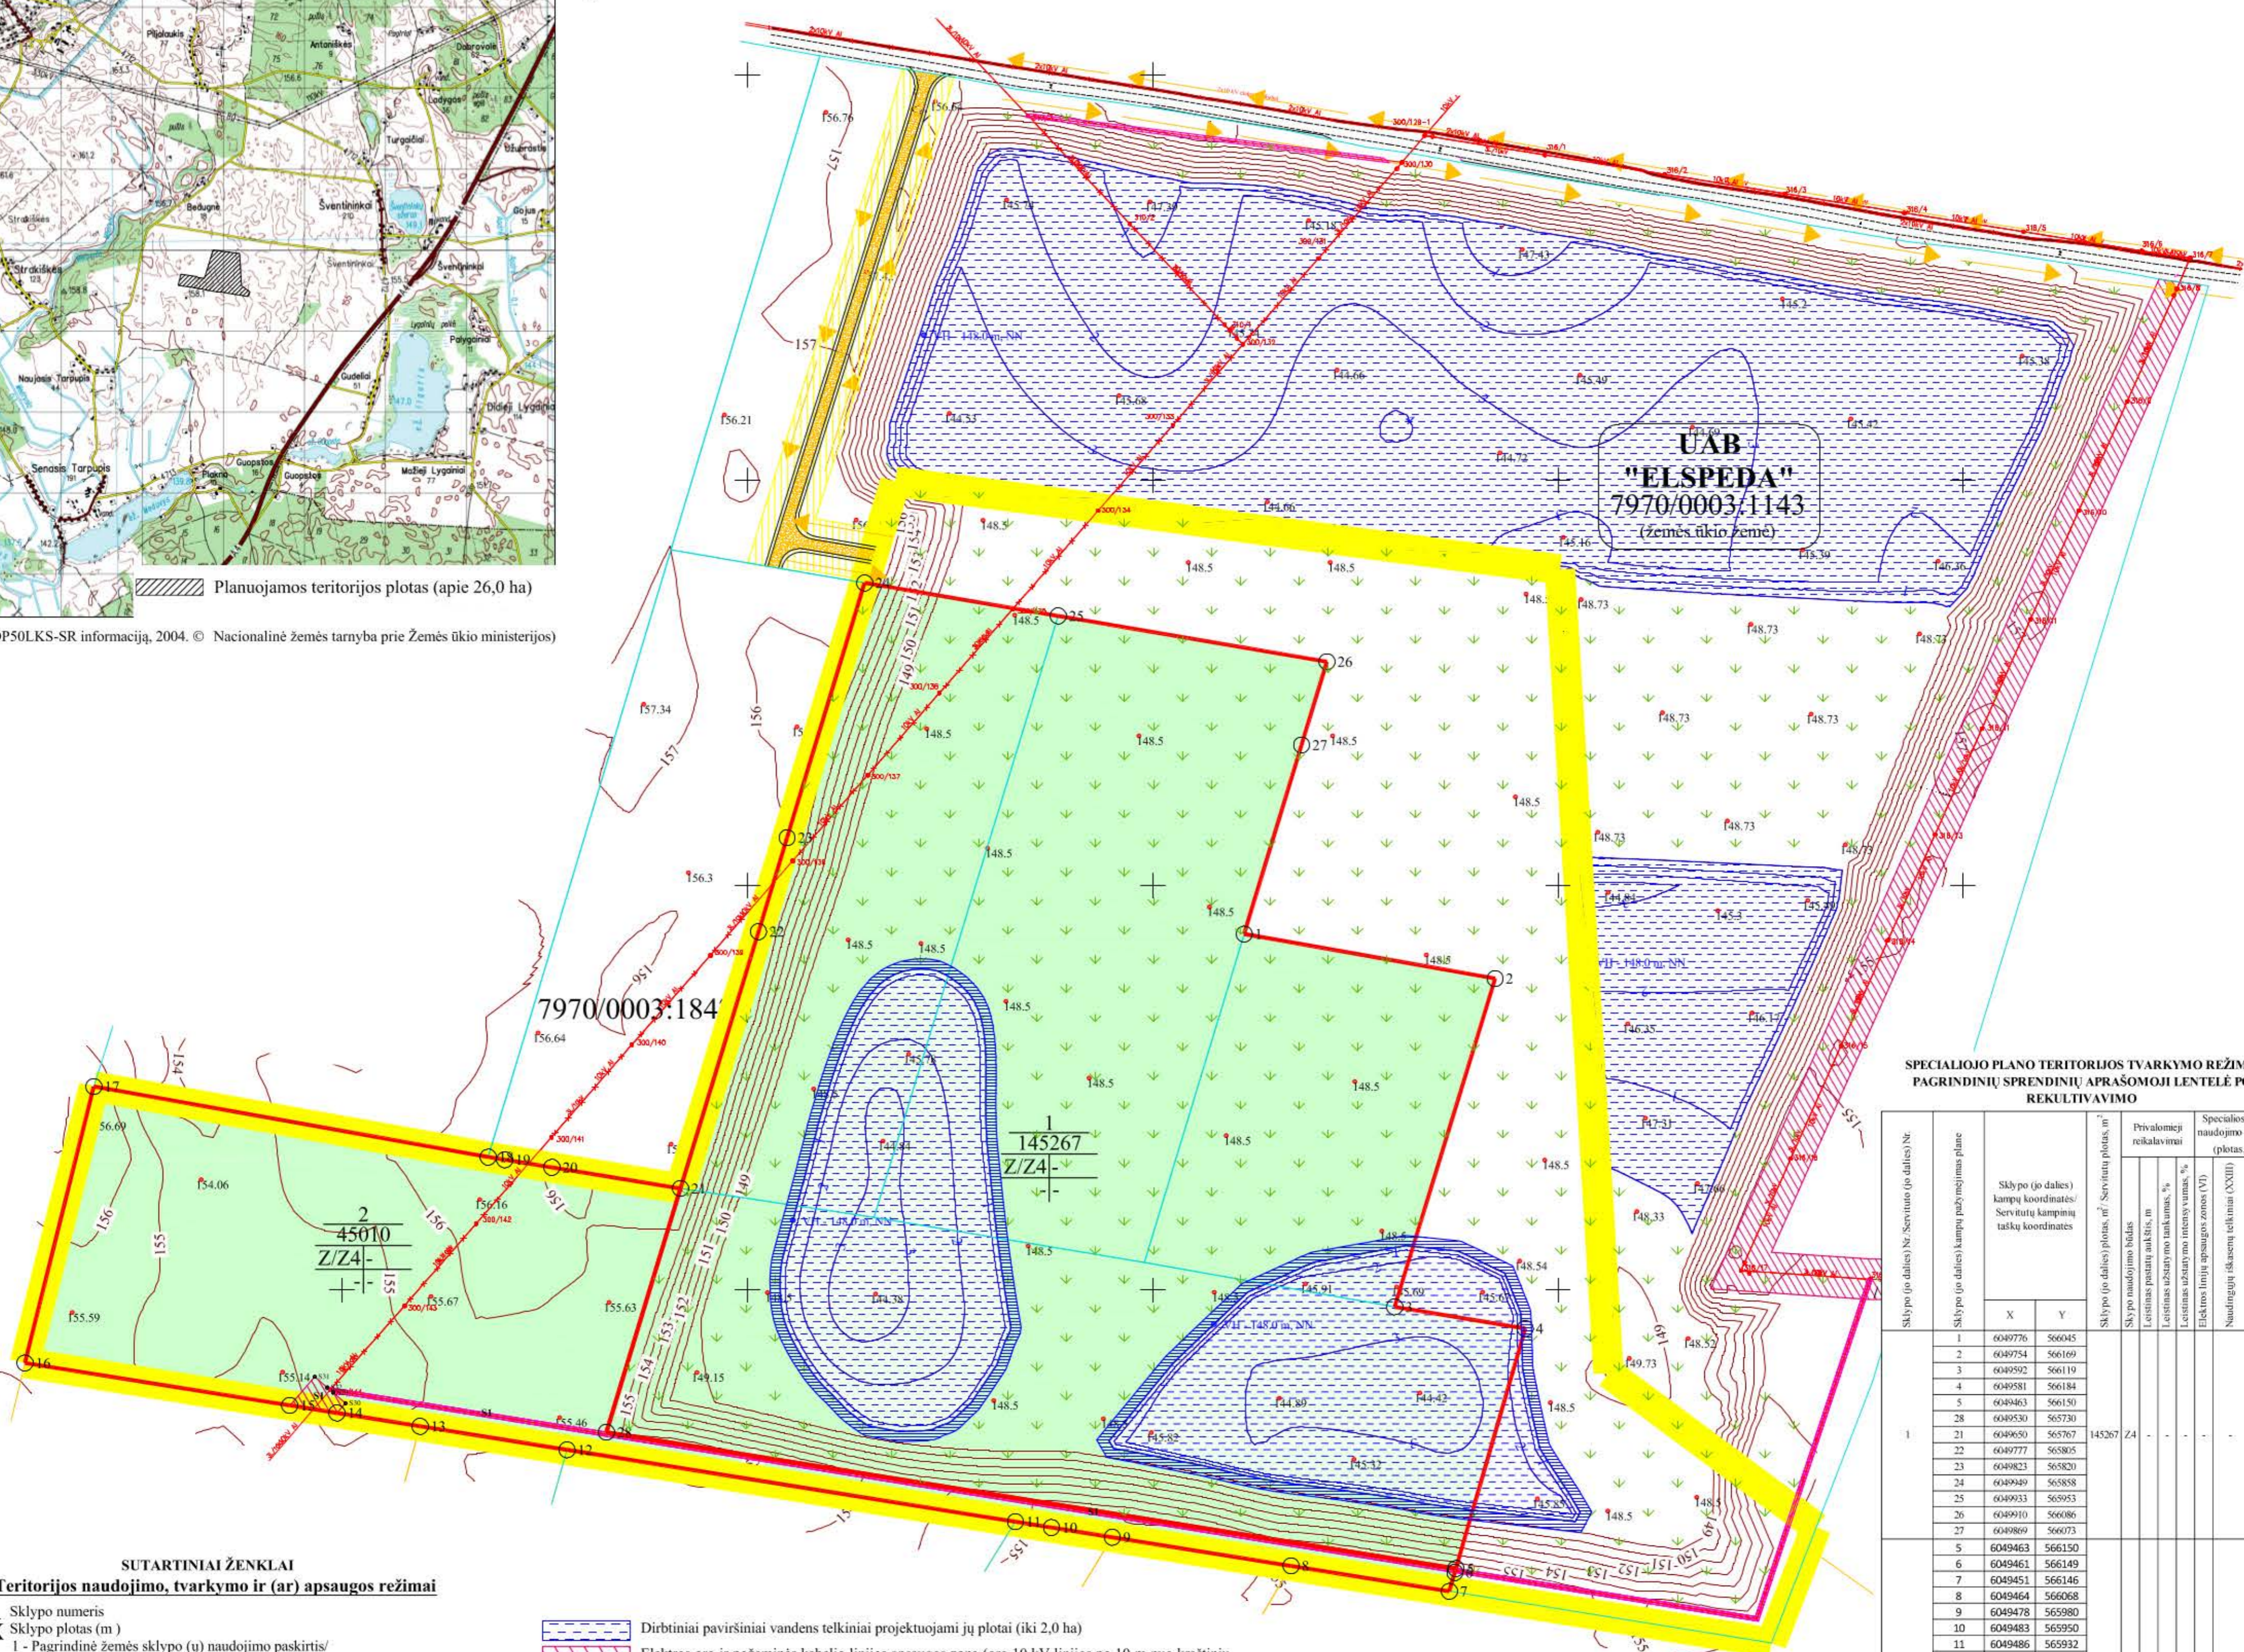

SPECIALIOJO PLANO TERITORIJOS TVARKYMO REŽIMO
PAGRINDINIŲ SPRENDINIŲ APRAŠOMOJI LENTELĖ PO
REKULTIVAVIMO

Sklypo (jo dalies) Nr. / Servituto (jo dalies) Nr.	Sklypo (jo dalies) kampų pusių matavimas, plane	Sklypo (jo dalies) kampų koordinatės / Servituto kampinių taškų koordinatės		Sklypo (jo dalies) plotas, m ² / Servituto plotas, m ²	Privaldomųjų reikalavimų	Specialios žemės naudojimo sąlygos (plotas, m ²)				
		X	Y							
1	1	6049776	566045	145267	Z4	-				
	2	6049754	566169							
	3	6049592	566119							
	4	6049581	566184							
	5	6049463	566150							
	28	6049530	565730							
	21	6049650	565767							
	22	6049777	565805							
	23	6049823	565820							
	24	6049449	565818							
	25	6049933	565953							
	26	6049910	566086							
	27	6049869	566073							
	2	5	6049463				566150	45010	Z4	-
		6	6049461				566149			
		7	6049451				566146			
		8	6049464				566068			
		9	6049478				565980			
		10	6049483				565950			
		11	6049486				565932			
		12	6049521				565711			
		13	6049533				565638			
		14	6049539				565597			
		15	6049543				565574			
		16	6049564				565443			
	SI	17	6049701				565477	1375	-	-
		18	6049666				565672			
		19	6049664				565680			
20		6049661	565703							
21		6049650	565767							
28		6049530	565730							
5		6049463	566150							
6		6049461	566149							
S29		6049549	565595							
S30		6049544	565602							
14		6049539	565597							
15		6049543	565574							
S31	6049557	565586								
S32	6049552	565593								
28	6049530	565730								

SUTARTINIAI ŽENKLAI
Teritorijos naudojimo, tvarkymo ir (ar) apsaugos režimai

- 1 Sklypo numeris
XXXX Sklypo plotas (m²)
- 1 - Pagrindinė žemės sklypo (u) naudojimo paskirtis/
Žemės sklypo (u) naudojimo būdas:
KT - kitos paskirties žemė/
N - naudingųjų iškasenų teritorijos
Z - žemės ūkio paskirties žemė/ Z4 - kiti žemės ūkio paskirties žemės sklypai
- 2 - Pastatų aukštis, m;
- 3 - Užstatymo tankumas;
- 4 - Užstatymo intensyvumas;
- Prioritetinis teritorijos naudojimo būdas:
- žemės ūkio paskirties žemės sklypai

- Dirbtiniai paviršiniai vandens telkiniai projektuojami jų plotai (iki 2,0 ha)
- Elektros oro ir požeminės kabelio linijos apsaugos zona (oro 10 kV linijos po 10 m nuo kraštinių jos laidų, požeminės kabelio - po 1 m nuo linijos konstrukcijų kraštinių taškų)
- Demontuojamų 10 kV orinių elektros perdavimo linijų dalys
- Orinė elektros perdavimo linija
- Požeminė elektros kabelių linija
- Optinis ryšių kabelis
- Dirbtinio paviršinio vandens telkinio apsaugos juosta ir zona (5 m nuo kranto linijos)
- Vandens gylis izolinija ir jos gylis, m

Specialios žemės naudojimo sąlygos:

- XXIII. Naudingų išteklių telkiniai;
L.II. Dirvožemio apsauga;
II. Kelių apsaugos zonos;

Servitutai:

1. Žemės sklypų servitutai kituose žemės sklypuose: nesitūlomi
2. Servitutai projektuojamose sklypuose:
- teisė tiesti, aptarnauti ir naudoti elektros oro ir požeminių kabelių linijas (tamaujantis, 206; 207; 208);

Pastabos

- Atlikus planuojamos teritorijos rekultivaciją, atsižvelgiant į planuojamos teritorijos padėtį Trakų rajono bendrojo plano sprendiniuose, įvertinus liekaninį kasybos poveikį aplinkai, baigus naudingosios iškasenos eksploatavimą, žemės sklypo paskirtis keičiama į žemės ūkio paskirties žemę, nustatant specialiąsias žemės naudojimo sąlygas. Naudojimo būdai gali būti: kiti žemės ūkio paskirties žemės sklypai (Z4);

- Išekspluotavus išteklius, naikinamos šios specialiosios žemės naudojimo sąlygos: naudingųjų iškasenų telkiniai (XXIII), dirvožemio apsauga (L.II).

- Žemės sklypo ir žemės naudojimo apribojimų plotus ir geometriją tikslinti geodezinių matavimų metu.

UAB „Sventininkų karjeras“ Sventininkų karjeras	PLANAVIMO ORGANIZATORIUS: UAB „Sventininkų karjeras“, j.m. k. 302996546, Aikštos g. 56, LT-26128, Elektrėnai, tel. +370 699 47020, el.p.	OBJEKTO: TRAKŲ RAJONO SVENTININKŲ TELKINIO SMĖLIO IR ŽVYRO IŠTEKLIŲ NAUDOJIMO PLANAS
Leidimo turti žemės gimines Nr. 82	PLANAVIMO RENGĖJAS: UAB „GJ MAGMA“, j.m. k. 121428749, Vaivadu g. 18, LT-08402, Vilnius, tel. 85-2318178, faks. 85-2784455, el.p. gmagma@gmail.com	ETAPAS: SPECIALIOJO PLANO RENGIMO STADIJA: SPRENDINIŲ KONKRETIZAVIMAS
Brėžinys Nr. 4	PAGRINDINIS BRĖŽINYS II ETAPAS	
Mastelis M 1:2000	Audrius Armanavičius	Lapas Lapų
KPGV (Nr.TPV 0046)		2018 1 1