



Planuojamos teritorijos išdėstymo schema

(pagrindas yra TOP50LKS-SR, 2004. © Nacionalinė žemės tarnyba prie Žemės ūkio ministerijos)

Koordinatų sistema - LKS-94
Aukščių sistema - LAS07

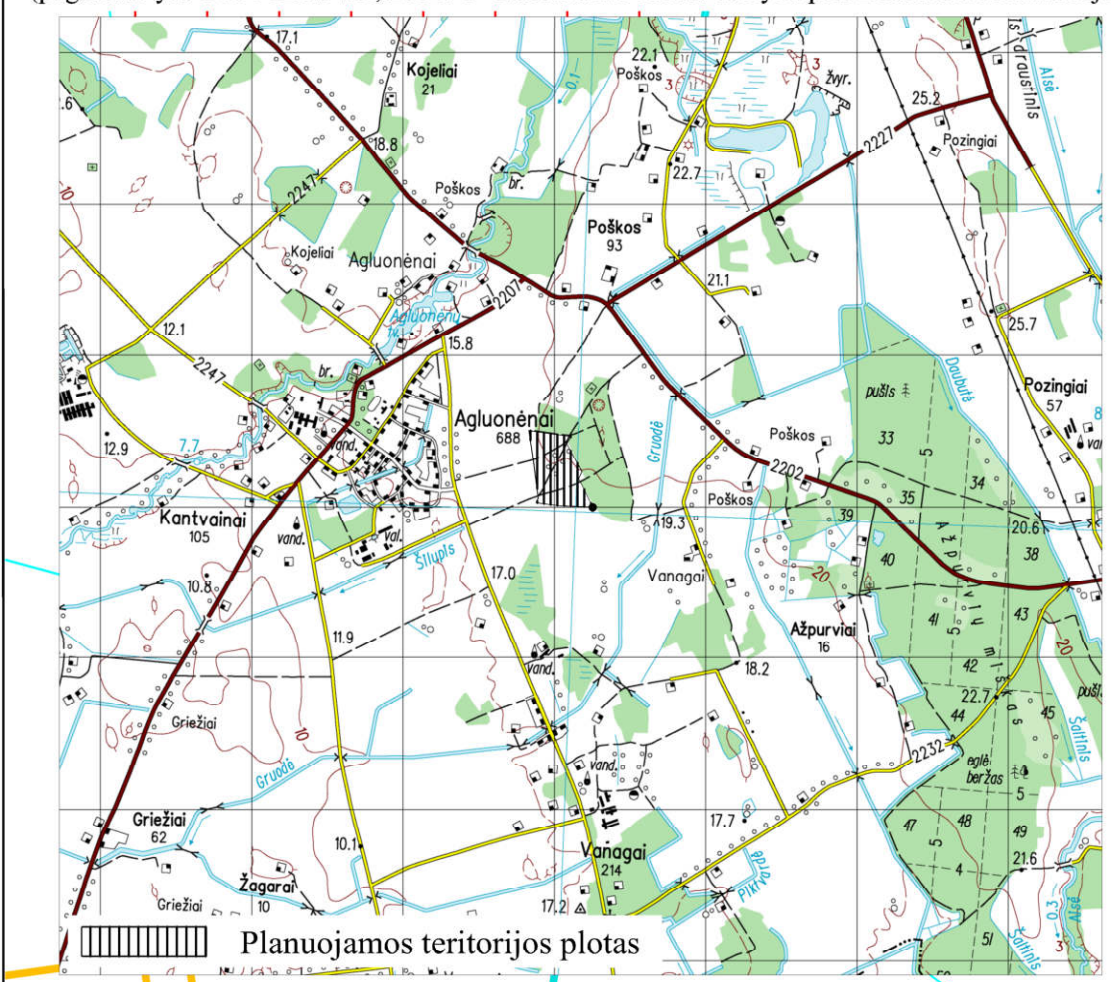

Planuojamos teritorijos plotas

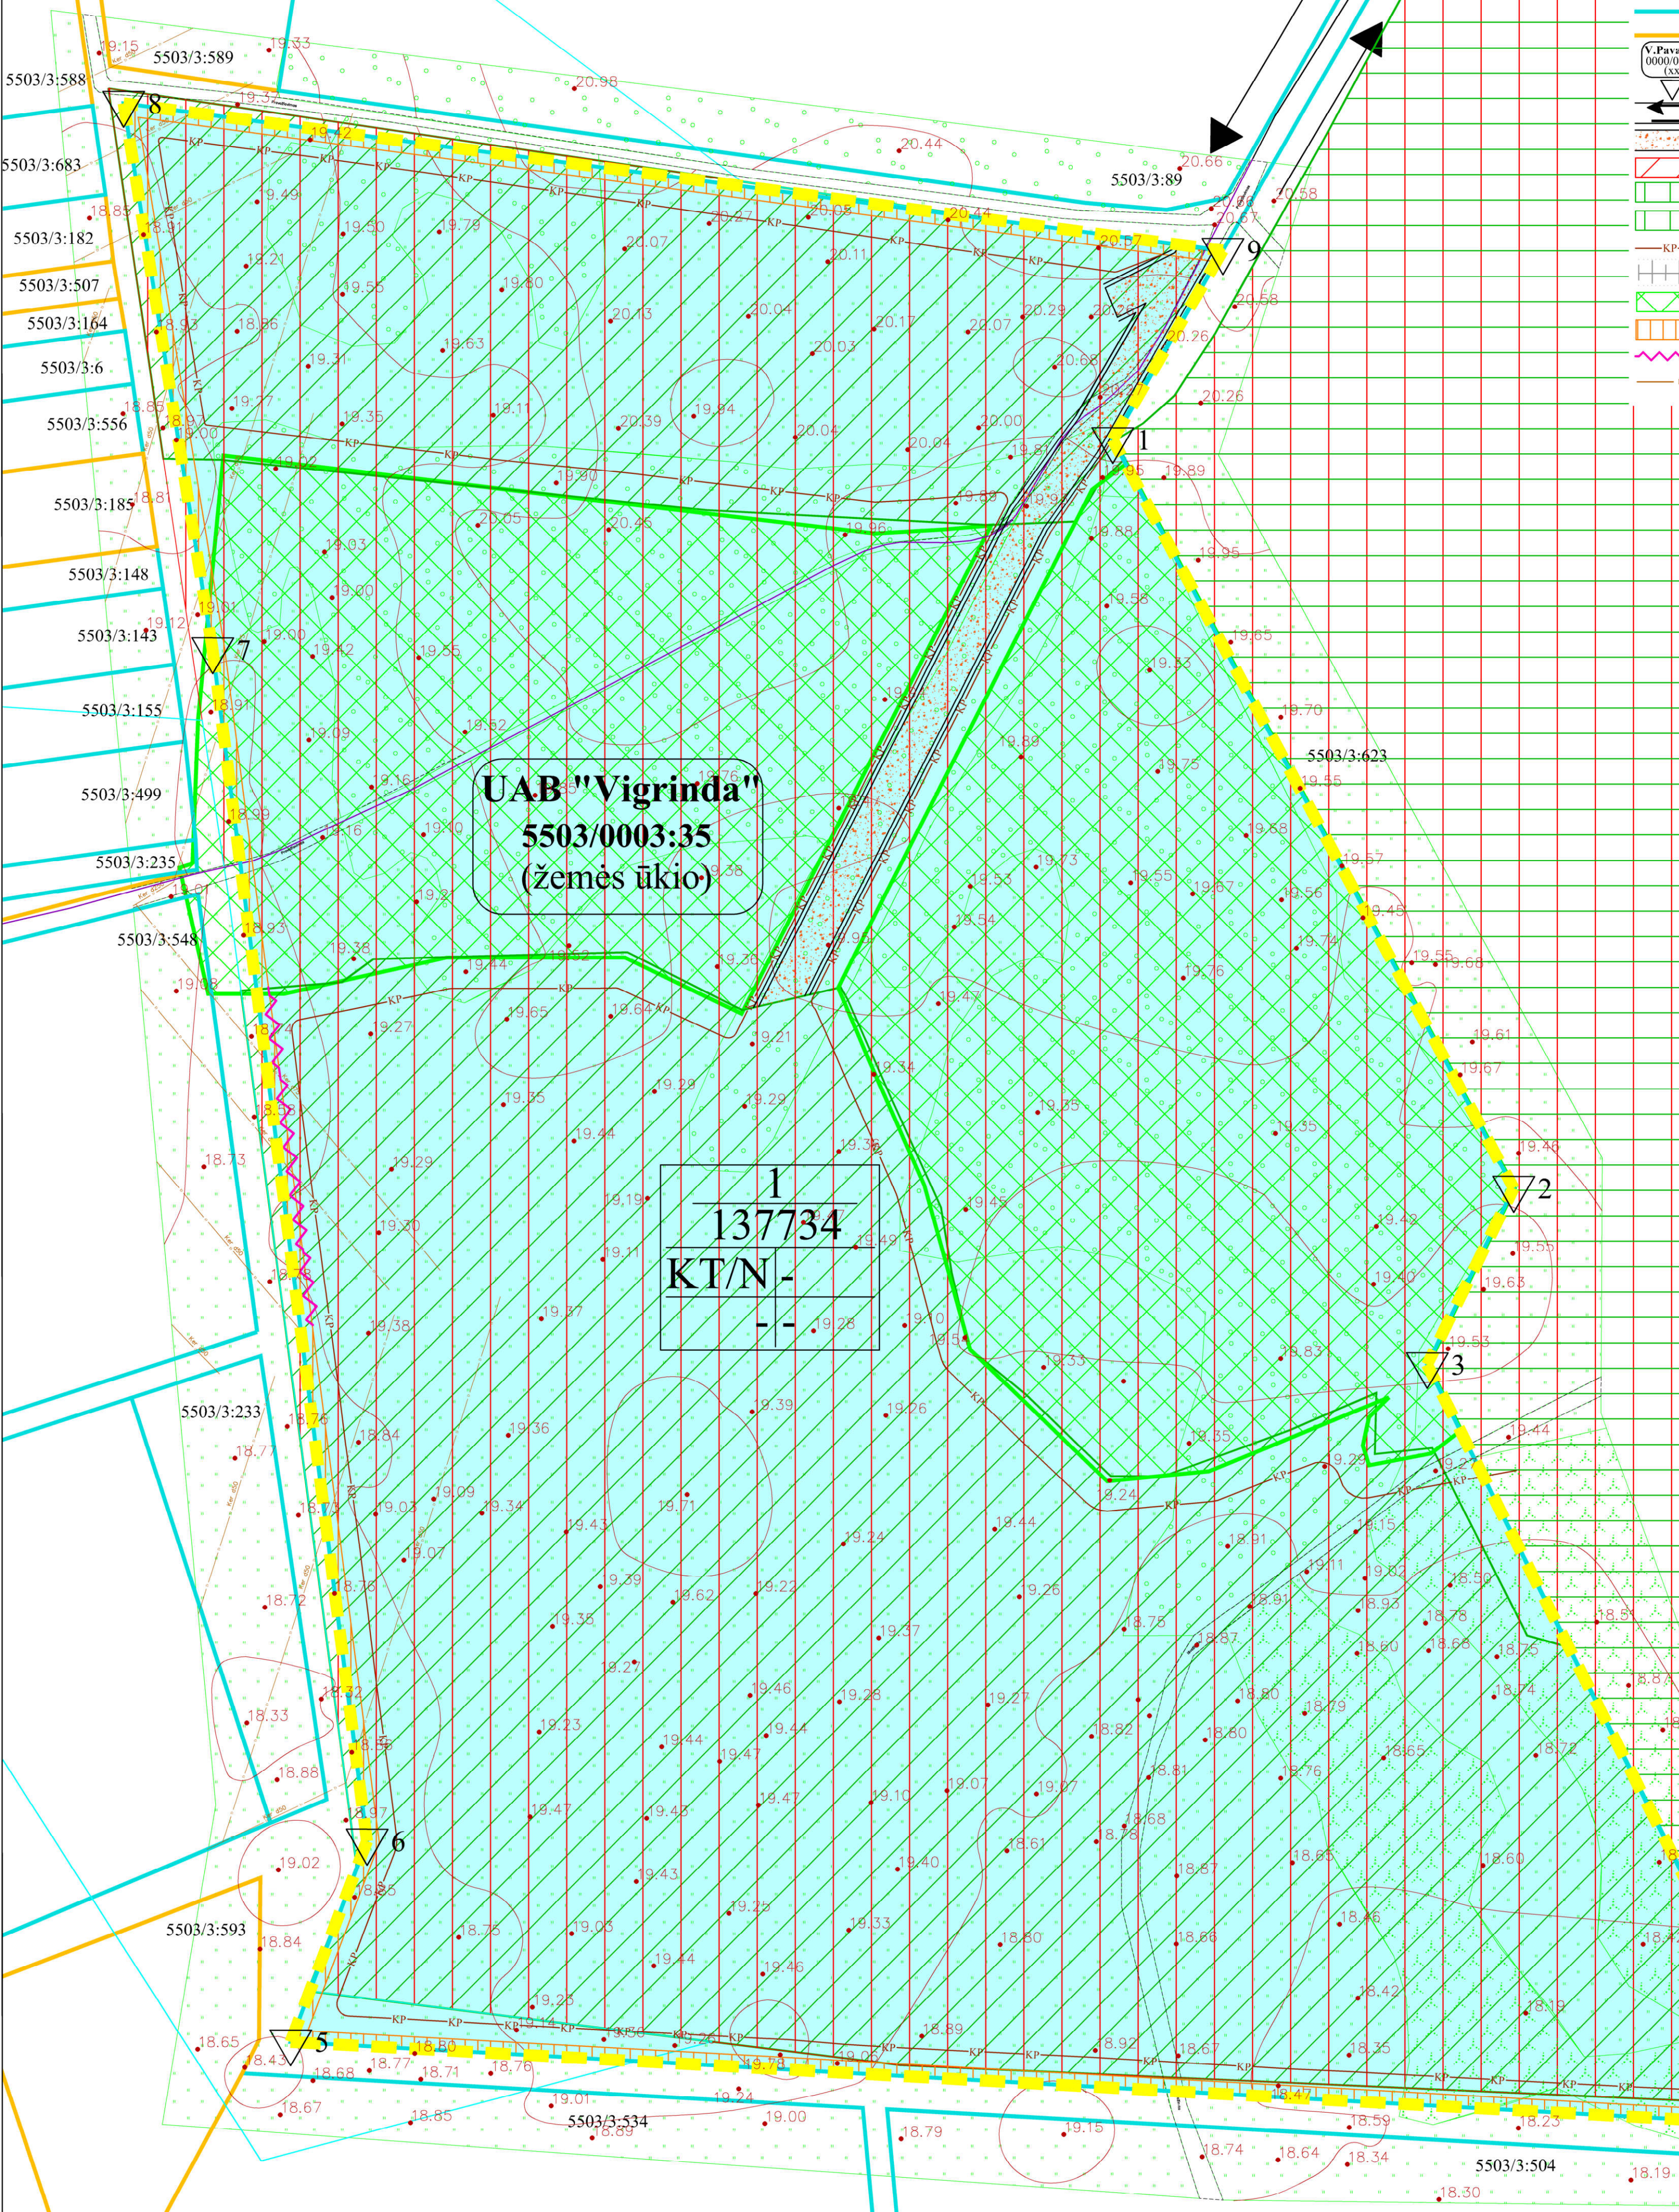

Teritorijos naudojimo, tvarkymo ir (ar) apsaugos režimai kasybos laikotarpiui

- XXXX** Sklypo numeris
Sklypo plotas (m²)
- 1 - Pagrindinė žemės sklypo naudojimo paskirtis/žemės sklypo naudojimo būdas:
KT - kitos paskirties žemė/
N - naudingųjų iškasenų teritorijos
- 2 - Pastatų aukštis, m:
3 - Užstatymo tankumas:
4 - Užstatymo intensyvumas:
- Prioritetinis teritorijos naudojimo būdas:
naudingųjų iškasenų teritorijos

Specialios žemės naudojimo sąlygos kasybos laikotarpiui:

- Kelių apsaugos zonos (III skyrius, antrasis skirsnis)
Miško žemė (VI skyrius, trečiasis skirsnis)
Žemės gelmių išteklių telkiniai (VI skyrius, tryliktasis skirsnis)
Melioruotos žemės ir melioracijos statinių apsaugos zonos (VI skyrius, antrasis skirsnis)

Servitutai:

- Žemės sklypo servitutai kituose žemės sklypuose: esamų nėra, nauji nesūdomi
- Servitutai projektuojamame sklype: esamų nėra, nauji nesūdomi

Kiti ženklai

- Specialiojo plano galiojimo riba/planuojamos teritorijos riba (apima žemės sklypą kad. Nr. 5503/0003:35)
- Esamų geodeziškai matuotų žemės sklypų ribos
- Esamų preliminariai matuotų žemės sklypų ribos
- Žemės sklypo savininkas/ esamas kadastrinis numeris/ esama pagrindinė naudojimo paskirtis
- Žemės sklypo kampinis taškas ir jo Nr.
- Žaliavos išvežimo kelias/Transporto judėjimo kryptis
- Vidaus karjero kelias
- Detaliai išvalgytų išteklių plotas
- UAB „Vigrinda“ skirto kasybos sklypo plotas (9,0 ha)
- UAB „Simuva“ skirto kasybos sklypo plotas (17,7 ha)
- Projektuojamas išorinis kasybos pakopos kontūras (atitraukiamas nuo žemės sklypo ribos nuo 7,2 iki 170 m)
- Projektuojami laikinieji dirvožemio pylimai
- Miško naudojimo apribojimų plotas
- Esamų viešo naudojimo kelių apsaugos zonos
- Akustinė sienelė
- Esamas drenažinio vandens surinkimo tinklas

SPECIALIOJO PLANO TERITORIJOS TVARKYMO REŽIMO PAGRINDINIŲ SPRENDINIŲ APRĄŠOMOJI LENTELĖ KASYBOS LAIKOTARPIUI

Sklypo (jo dalies) Nr.	Sklypo (jo dalies) kampų koordinatės		Sklypo (jo dalies) plotas, m ²	Privalomieji reikalavimai			Specialiosios žemės ir miško naudojimo sąlygos (plotas, m ²)					
	X	Y		Sklypo naudojimo būdas	Leistinas pastatų aukštis, m	Leistinas užstatymo tankumas, %	Leistinas užstatymo intensyvumas, %	Kelių apsaugos zonos	Melioruotos žemės ir melioracijos statinių apsaugos zonos	Miško žemė	Žemės gelmių išteklių telkiniai	
1	1	6164418.50	337083.37	137734	Naudingųjų iškasenų teritorijos - N	-	-	-	3423	1812	44359	136597
	2	6164231.29	337183.66									
	3	6164187.23	337162.01									
	4	6163996.67	337257.44									
	5	6164017.83	336877.85									
	6	6164068.04	336896.95									
	7	6164365.98	336858.35									
	8	6164502.55	336836.11									
	9	6164465.78	337110.93									

PASTABOS:

- Žemės ir žemės sklypo naudojimo apribojimų plotus ir geometriją tikslinti geodezinių matavimų metu.

VISOS PROCEDŪROS ATLIKTO TERITORIJŲ PLANAVIMO DOKUMENTŲ RENGIMO INFORMACINĖJE SISTEMOJE (PASLAUGOS NR. S-TV-55-20-127).

PLANAVIMO ORGANIZATORIAUS PRITARIMAS:
Rašytinis pritarimas viso plano sprendiniams pateiktas teritorijų planavimo dokumentų rengimo informacinėje sistemoje. Pritarimą pateikė planavimo organizatorius UAB „Vigrinda“ direktorius Vytautas Čižauskas.

TERITORIJŲ PLANAVIMO KOMISIJS DERINIMAS:
Teritorijų planavimo komisija derinimo išvadą pateikė Nr. Nutarta:

PATIKRINTA:
Valstybinė teritorijų planavimo ir statybos inspekcijos prie Aplinkos ministerijos. Teritorijų planavimo dokumento patikrinimo aktas išduotas Nr. Patikrinimo išvada:

PATVIRTINTA:
LGT prie AM direktoriaus d. įsakymu dėl naudojimo plano patvirtinimo Nr.

LINIŲ ANOTACIJŲ LENTELĖ

Čiūrinybė	Atstumas, m
1-2	212.38
2-3	49.09
3-4	213.12
4-5	380.18
5-6	53.72
6-7	300.43
7-8	138.37
8-9	277.27
9-1	54.73

	PLANAVIMO ORGANIZATORIUS: UAB „Vigrinda“, t. k. 141303379, Žiemiškių g. 7, Švėpelė k., Klaipėdos raj., LT-96326, tel. +370 698 89572, vigrinda@gmail.com	OBJEKTAS: KLAIPĖDOS RAJONO ŽYDELIO SMĖLIO TELKINIO IŠTEKLIŲ DALIES NAUDOJIMO PLANAS
	PLANAVIMO RENGĖJAS: UAB „GI MAGMA“, j.m. k. 121428749, Vaidėvicių g. 18, LT-08002, Vilnius, tel. +370 218178, faksas +370 4455, gi.p.stigma@gmail.com	ETAPAS: SPECIALIOJO PLANO RENGIMO STADIJA: SPRENDINIŲ KONKRETIZAVIMAS
Leidimo turin žemės gelmių Nr. 82 Brėžinys Nr. 4 Mastelis M 1:1 000 PV (Nr. TPV 0002) Inžinierius-projektotojas Modestas Kuzavinis	PAGRINDINIS BRĖŽINYS, I ETAPAS (KASYBOS LAIKOTARPIS)	Lapas 1 Lapų