


Planuojamos teritorijos išdėstymo schema

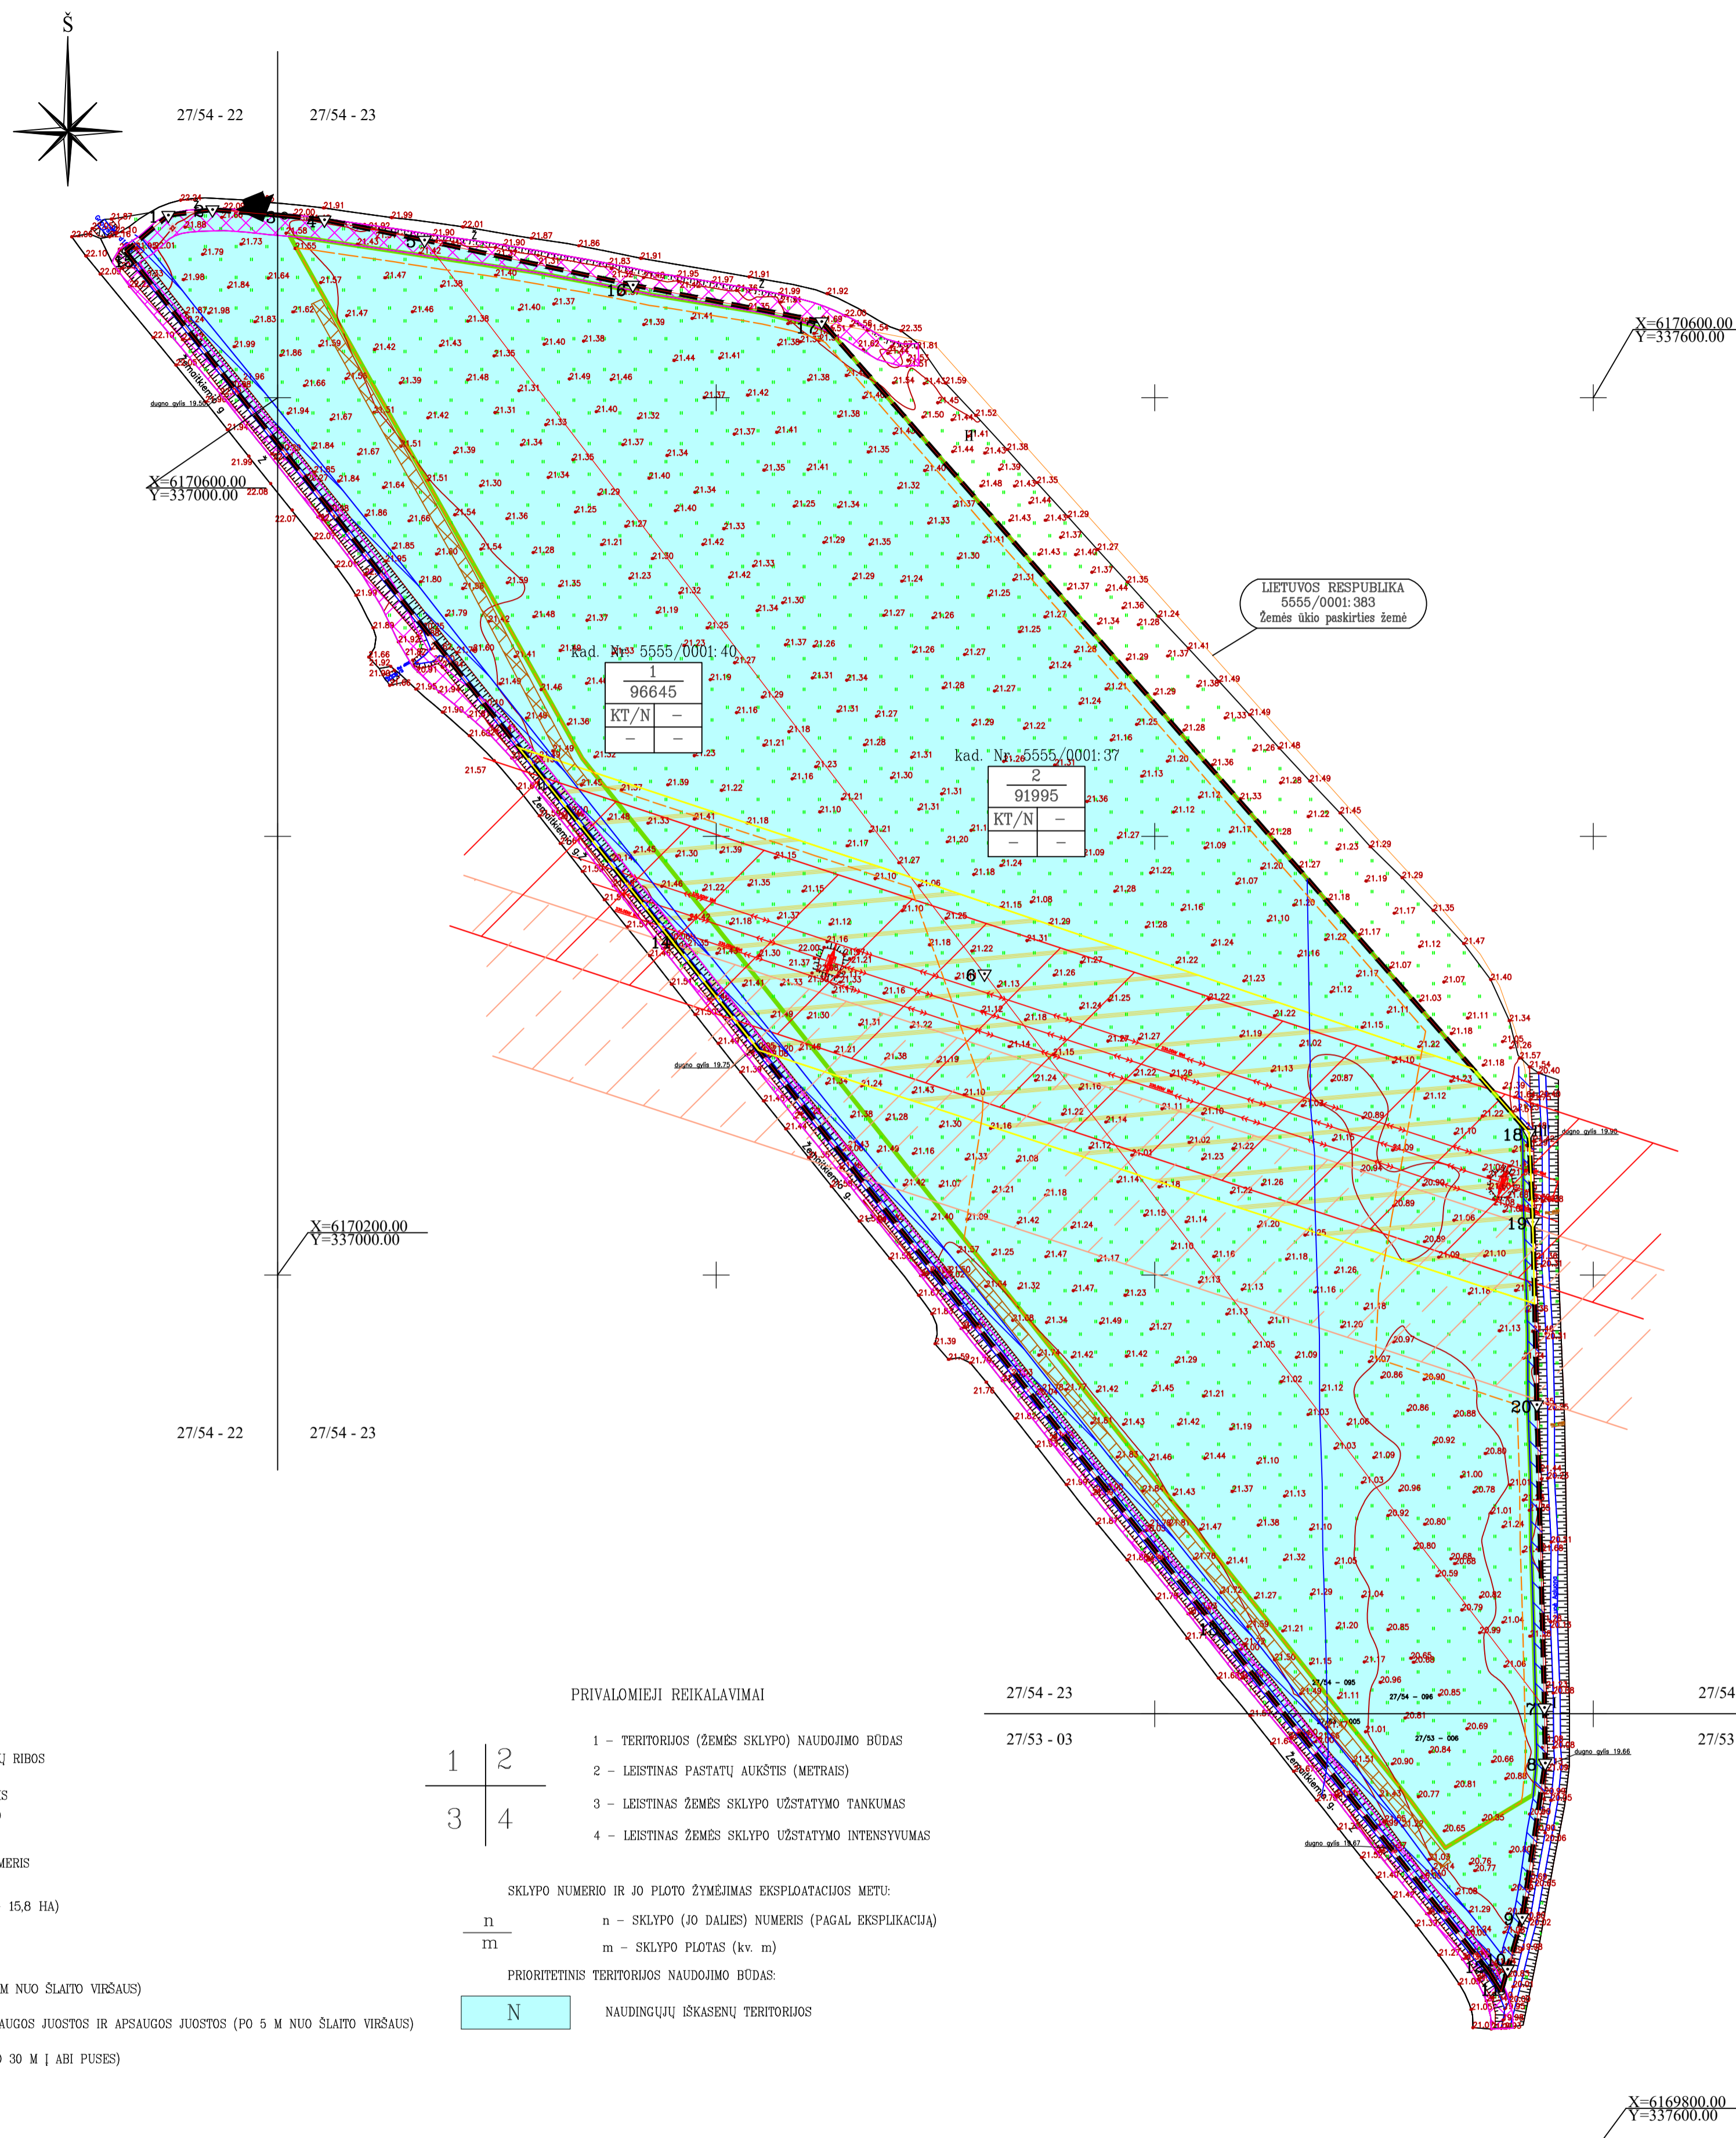

SUTARTINIAI ŽENKLAI

- GALDIMO RIBA
--- PERTVARKOMŲ SKLYPŲ RIBOS
--- ESAMŲ REGISTRUOTŲ APLINKINIŲ ŽEMĖS SKLYPŲ RIBOS
VARDENIS PAVARDENIS 0000/0000:0000 žemės ūkio paskirties žemė
1 2 3 4
--- PROJEKTYNE KASYBOS SKLYPO RIBA (PLOTAS – 15,8 HA)
--- PROJEKTUOJAMOS PŪLMŲ VIETOS KARJERE
--- AGLONOS UPES APSAUGOS ZONOS RIBA (100 M NUO ŠLAITO VIRŠAUS)
--- PAVIRŠINIŲ VANDENS TELKINIŲ PAKRANTES APSAUGOS JUOSTOS IR APSAUGOS JUOSTOS (PO 30 M | ABI PUSĖS)
--- KELIŲ APSAUGOS ZONOS (10 M | ABI PUSĖS)
--- SERVIDUTAS (kodas – 206, 207)
--- PLANUOJAMOS 330 kV EPL DARBRŪNŲ – BITENAI RIBA IR JOS APSAUGOS ZONA
--- ŽYVRO KASIMO ZONOS RIBA
--- PROJEKTUOJAMAS IŠVAŽIAVIMAS / IŠVAŽIAVIMAS

PRIVALOMIEJI REIKALAVIMAI

- 1 – TERITORIJOS (ŽEMĖS SKLYPO) NAUDOJIMO BODAS
2 – LEISTINAS PASTATŲ AUKŠTIS (METRAIS)
3 – LEISTINAS ŽEMĖS SKLYPO UŽSTATYMO TANKUMAS
4 – LEISTINAS ŽEMĖS SKLYPO UŽSTATYMO INTENSIVYMAS
SKLYPO NUMERIO IR JO PLOTO ŽYMEJIMAS EKSPLOATAUČIUS METU:
n – SKLYPO (JO DALIES) NUMERIS (PAGAL EKSPLIKACIJĄ)
m – SKLYPO PLOTAS (kv. m)
PRIORITETINIS TERITORIJOS NAUDOJIMO BODAS:
N NAUDINGŲŲ IŠKASŲ TERITORIJOS

Planavimo organizatoriaus "R. Paulausko imonė" pritarimas sprendimams gautas raštu
DERINIMAS
TIKRINIMAS
TVIRTINIMAS
Lietuvos geologijos tarnyba prie Aplinkos ministerijos

Table with columns: Sklypo kod. Nr., Sklypo kampų koordinatės (X, Y), Sklypo plotas, žemės ūkio naudojimo paskirtis, Privalomieji reikalavimai, Ustatymo intensyvumas, Servitutas, Kiti reikalavimai, Sėtininkai, Pastabos. Includes summary rows for 'Bendras sklypo plotas'.

Project information block including: Koordinatų sistema - LKS94, Aukščių sistema - LAS07, KELPROJEKTAS logo, PKTŲZIŲ II SMĖLIO IR ŽYVRO TELKINYS, TELKINIO IŠTEKLIŲ DALIES NAUDOJIMO PLANAS, PAGRINDINIS BRĖŽINYS M 1:2000, K-15, and a small table for 'Laida'.