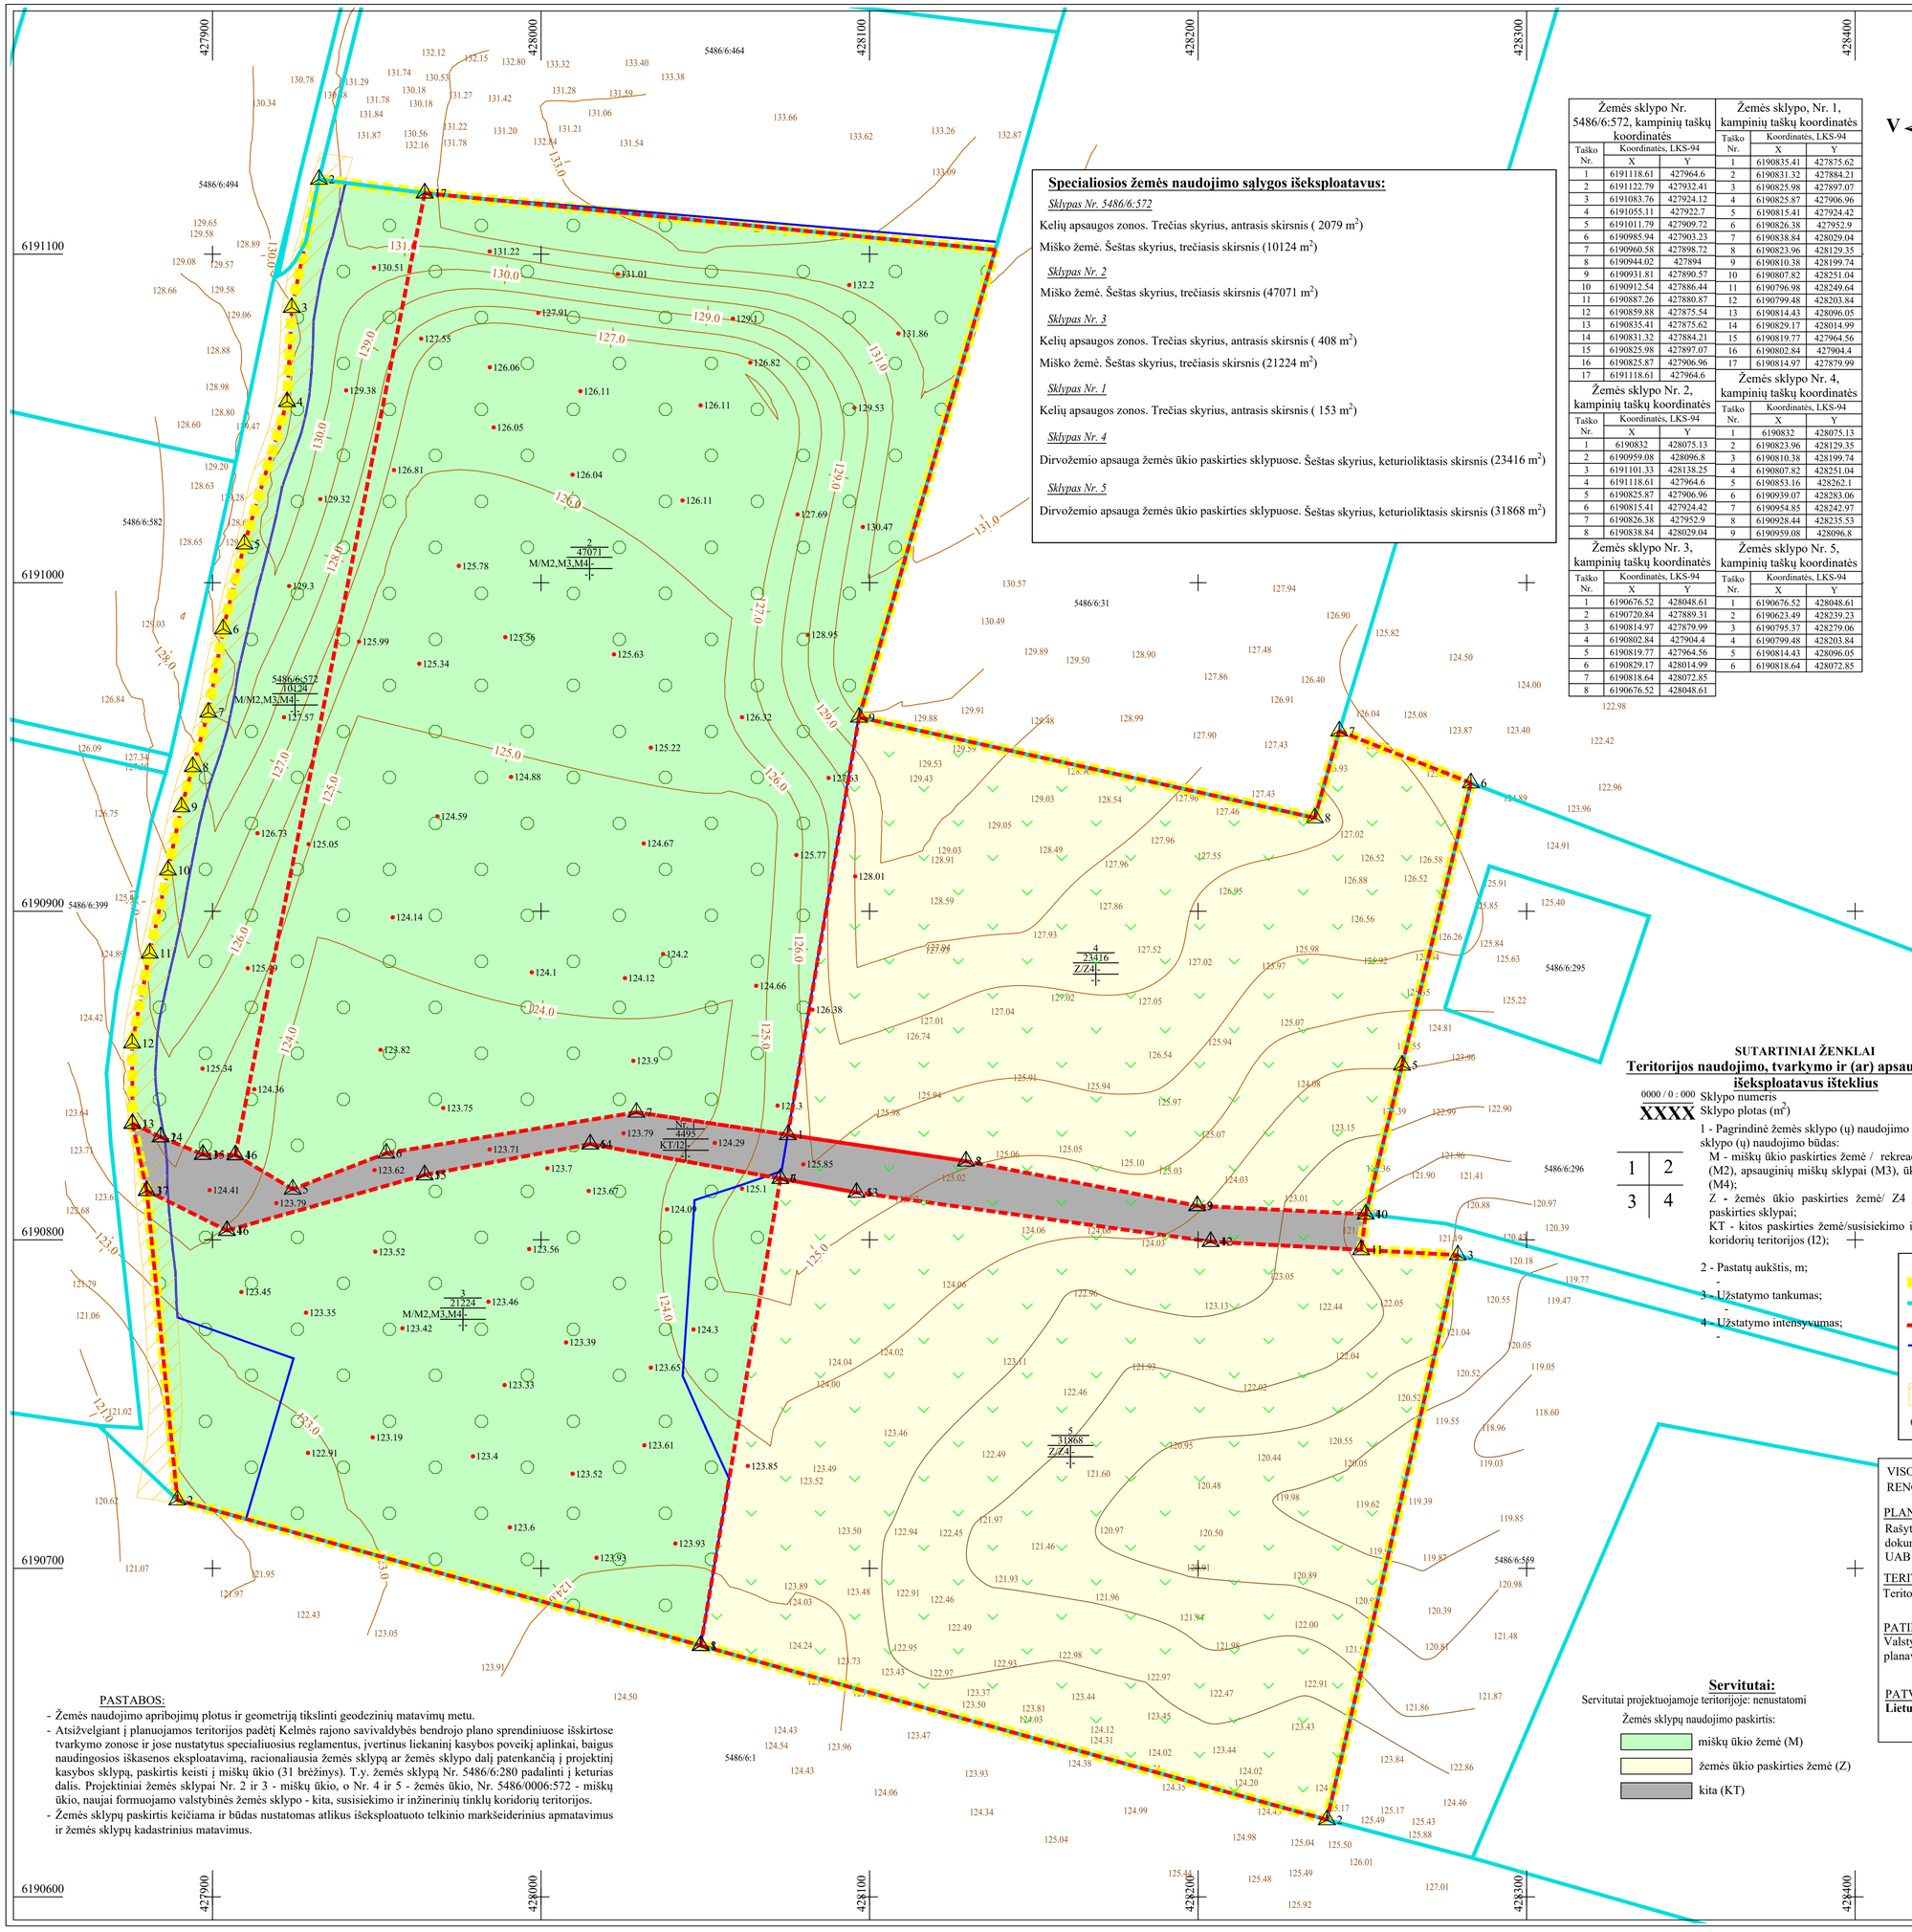

Žemės sklypo Nr. 5486/6:572, kampinių taškų koordinatės

Taško Nr.	Koordinatės, LKS-94 X	Y
1	6191118.61	427964.6
2	6191122.79	427932.41
3	6191083.76	427924.12
4	6191055.11	427922.7
5	6191011.79	427909.72
6	6190985.94	427903.23
7	6190960.58	427898.72
8	6190944.02	427894
9	6190931.81	427890.57
10	6190912.54	427886.44
11	6190887.26	427880.87
12	6190859.88	427875.54
13	6190835.41	427875.62
14	6190831.32	427884.21
15	6190825.98	427897.07
16	6190825.87	427906.96
17	6191118.61	427964.6

Žemės sklypo Nr. 2, kampinių taškų koordinatės

Taško Nr.	Koordinatės, LKS-94 X	Y
1	6190832	428075.13
2	6190959.08	428096.8
3	6191101.33	428138.25
4	6191118.61	427964.6
5	6190825.87	427906.96
6	6190815.41	427924.42
7	6190826.38	427952.9
8	6190838.84	428029.04

Žemės sklypo Nr. 3, kampinių taškų koordinatės

Taško Nr.	Koordinatės, LKS-94 X	Y
1	6190676.52	428048.61
2	6190720.84	427889.31
3	6190814.97	427879.99
4	6190802.84	427904.4
5	6190819.77	427964.56
6	6190829.17	428014.99
7	6190818.64	428072.85
8	6190676.52	428048.61

Žemės sklypo Nr. 1, kampinių taškų koordinatės

Taško Nr.	Koordinatės, LKS-94 X	Y
1	6190835.41	427875.62
2	6190831.32	427884.21
3	6190825.98	427897.07
4	6190825.87	427906.96
5	6190815.41	427924.42
6	6190826.38	427952.9
7	6190838.84	428029.04
8	6190823.96	428129.35
9	6190810.38	428199.74
10	6190807.82	428251.04
11	6190796.98	428249.64
12	6190799.48	428203.84
13	6190814.43	428096.05
14	6190829.17	428014.99
15	6190819.77	427964.56
16	6190802.84	427904.4
17	6190814.97	427879.99

Žemės sklypo Nr. 4, kampinių taškų koordinatės

Taško Nr.	Koordinatės, LKS-94 X	Y
1	6190832	428075.13
2	6190823.96	428129.35
3	6190810.38	428199.74
4	6190807.82	428251.04
5	6190853.16	428262.1
6	6190939.07	428283.06
7	6190954.85	428242.97
8	6190928.44	428235.53
9	6190959.08	428096.8

Žemės sklypo Nr. 5, kampinių taškų koordinatės

Taško Nr.	Koordinatės, LKS-94 X	Y
1	6190676.52	428048.61
2	6190623.49	428239.23
3	6190795.37	428279.06
4	6190799.48	428203.84
5	6190814.43	428096.05
6	6190818.64	428072.85

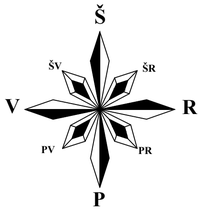

(pagrindas yra TOP50LKS-SR informaciją, 2004. © Nacionalinė žemės tarnyba prie Žemės ūkio ministerijos)

SPECIALIOJO PLANO TERITORIJOS TVARKYMO REŽIMO PAGRINDINIŲ SPRENDINIŲ APRAŠOMOJI LENTELĖ IŠEKSPLOATAVUS IŠTEKLIUS

Sklypo Nr.	Sklypo plotas, m2	Privalomieji reikalavimai: Sklypo naudojimo būdas	Leistinas pastatų aukštis, m	Leistinas užstatymo tankumas, %	Leistinas užstatymo intensyvumas, %	Specialiosios žemės naudojimo sąlygos (plotas, m2): Kelių apsaugos zonos	Dirvožemio apsauga žemės ūkio paskirties sklypuose	Miško žemė
5486/6:572	10124	M/M2, M3, M4	-	-	-	2079	-	10124
Nr. 2	47071	M/M2, M3, M4	-	-	-	-	-	47071
Nr. 3	21224	M/M2, M3, M4	-	-	-	408	-	21224
Nr. 1	4495	KT/I2	-	-	-	153	-	4495
Nr. 4	23416	Z/Z4	-	-	-	-	23416	-
Nr. 5	31868	Z/Z4	-	-	-	-	31868	-

SUTARTINIAI ŽENKLAI

Teritorijos naudojimo, tvarkymo ir (ar) apsaugos režimai išeksploatavus išteklius

0000 / 0 : 000 Sklypo numeris
XXXX Sklypo plotas (m2)

1	2
3	4

1 - Pagrindinė žemės sklypo (ų) naudojimo paskirtis/ Žemės sklypo (ų) naudojimo būdas:
M - miškų ūkio paskirties žemė / rekreacinių miškų sklypai (M2), apsauginių miškų sklypai (M3), ūkinių miškų sklypai (M4);
Z - žemės ūkio paskirties žemė/ Z4 - kiti žemės ūkio paskirties sklypai;
KT - kitos paskirties žemė/susisiekimo ir inžinerinių tinklų koridorių teritorijos (I2);

2 - Pastatų aukštis, m;
-
3 - Užstatymo tankumas;
-
4 - Užstatymo intensyvumas;
-

Kiti ženklai

- Specialiojo plano galiojimo riba/planuojamos teritorijos riba
- Kaimyninių žemės sklypų ribos
- Žemės sklypų ribos
- Projektinis kasybos sklypas, sutampa su detaliai išžvalgytu plotu
- 2 Projektuojamo sklypo kampinis taškas ir jo Nr.
- Kelio apsaugos zona
- 0000 / 0 : 000 Esamas kadastrinis numeris

VISOS PROCEDŪROS ATLIKTOS TERITORIJŲ PLANAVIMO DOKUMENTŲ RENGIMO INFORMACINĖJE SISTEMOJE (PASLAUGOS ***Nr. S-VT-54-21-822***).

PLANAVIMO ORGANIZATORIAUS PRITARIMAS:
Rašytinis pritarimas naudojimo plano sprendiniams pateiktas teritorijų planavimo dokumentų rengimo informacinėje sistemoje. Pritarimą pateikė planavimo organizatorius UAB "AR10"direktorius Rimvidas Daunys.

TERITORIJŲ PLANAVIMO KOMISIJOS DERINIMAS:
Teritorijų planavimo komisijos derinimo išvada -

PATIKRINTA:
Valstybinė teritorijų planavimo ir statybos inspekcija prie Aplinkos ministerijos. Teritorijų planavimo dokumento patikrinimo aktas -

PATVIRTINTA:
Lietuvos Geologijos tarnyba prie AM

- *Koordinačių sistema - LKS-94*
- *Aukščių sistema - LAS-07*

PLANAVIMO ORGANIZATORIUS: UAB „AR10", jm. k. 145904587, Metalistų g. 10, Šiauliai, LT-78151, tel. +370 41 500300	OBJEKTAS: KELMĖS RAJONO KALNIŠKIŲ IV SMĖLIO IR ŽVYRO TELKINIO NAUDOJIMO PLANAS	
PLANAVIMO RENGĖJAS: UAB „GJ MAGMA", jm. k. 121428749, Vaidevučio g.18, LT- 08402,Vilnius, tel.85-2318178, faks.85-2784455, el.p. gjmagma@gmail.com	ETAPAS: SPECIALIOJO PLANO RENGIMO STADIJA: SPRENDINIŲ KONKRETIZAVIMAS	
Leidimo tirti žemės gelmes Nr. 82		
Brėžinys Nr. 31	PAGRINDINIS BRĖŽINYS. II etapas.	
Mastelis M 1:1 000		
Nr.TPV 0093	Laimutė Murauskienė	Lapas 1 / Lapų 1
		2022